


Zarządca: <b>Urząd Miejski w Rzgowie</b> Plac 500-lecia 22 95-030 Rzgów		<b>PROJEKT STAŁEJ ORGANIZACJI RUCHU</b>	
Droga Numer P2942E - ul. Łódzka		Projekt 17070	
<b>PLAN SYTUACYJNY OZNAKOWANIA</b>			
 LEHMANN + PARTNER POLSKA SP. Z O.O. ul. Marii Dąbrowskiej 8 62-500 Konin telefon 063/2467445 Telefax 063/2467446 e-mail: info@lehmann-partner.pl internet: http://www.ewidencjadrog.pl		SKALA	1:500
Projektował: <b>mgr inż. Maciej Chojnacki</b>		NR RYS.	02
Podpis:		STAN	Kwiecień 2017

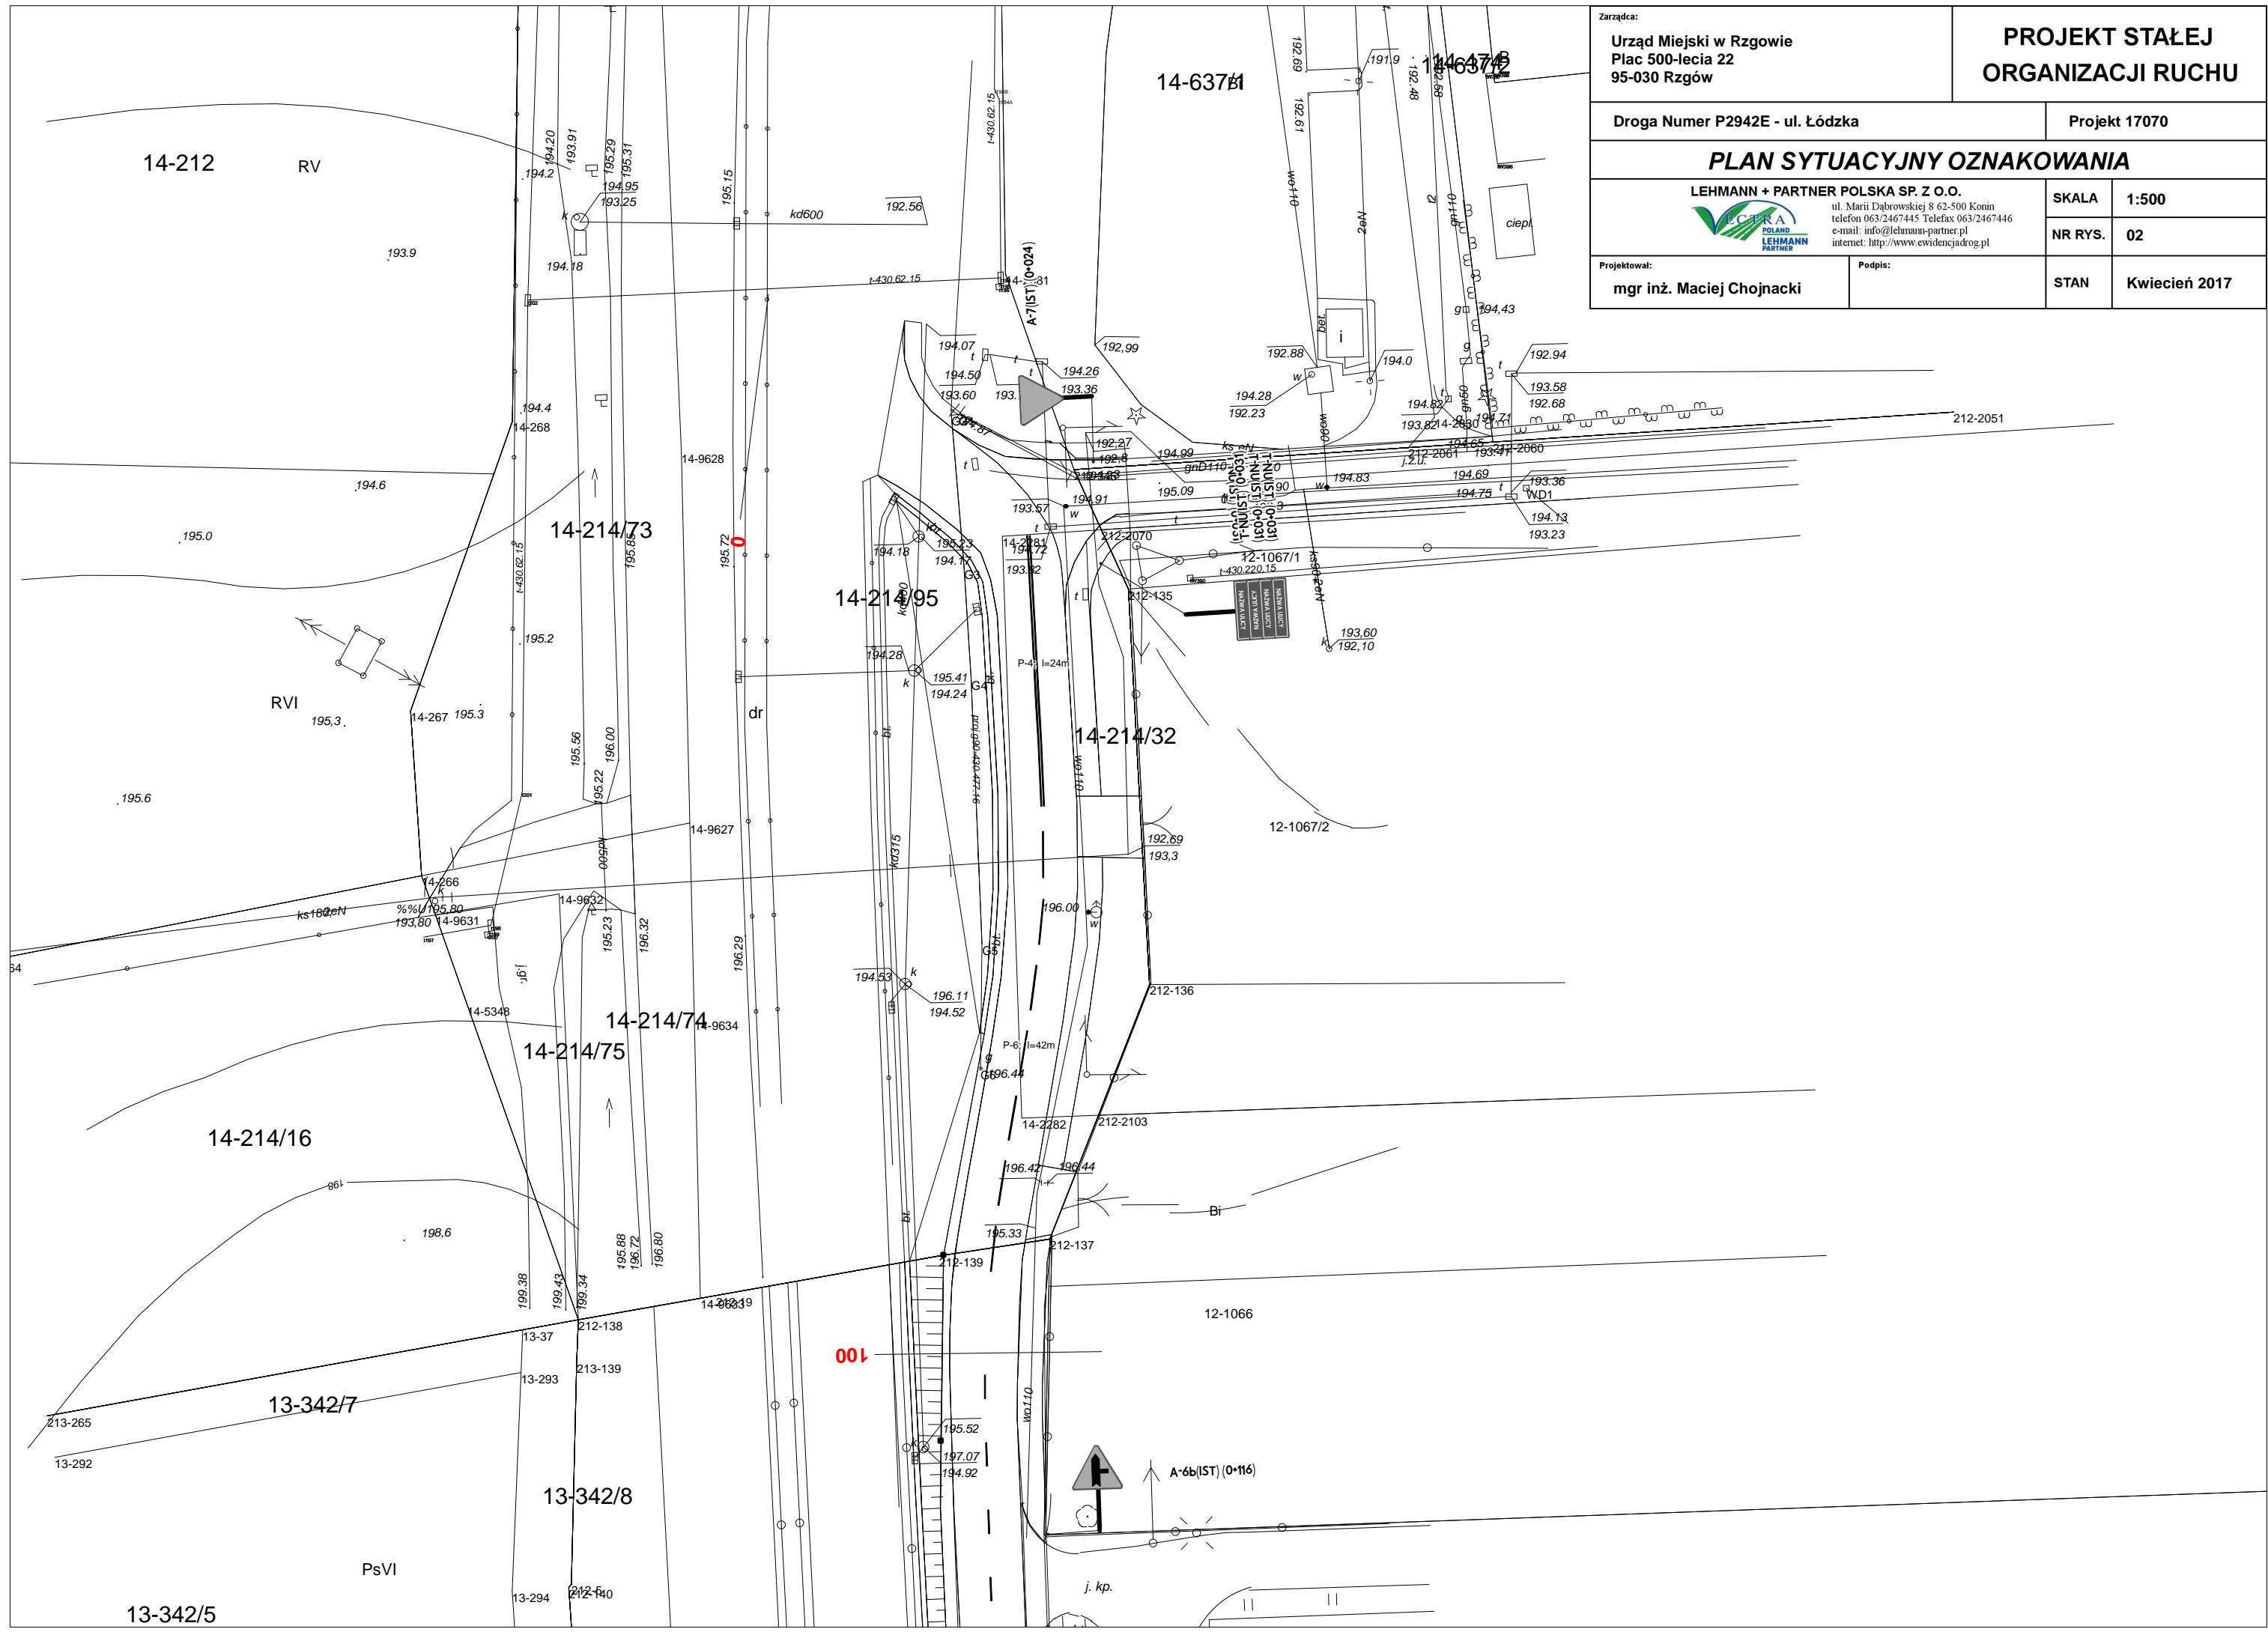


13-342/5

PsVI

13-342/8


13-294 212-640


13-39 212-4014

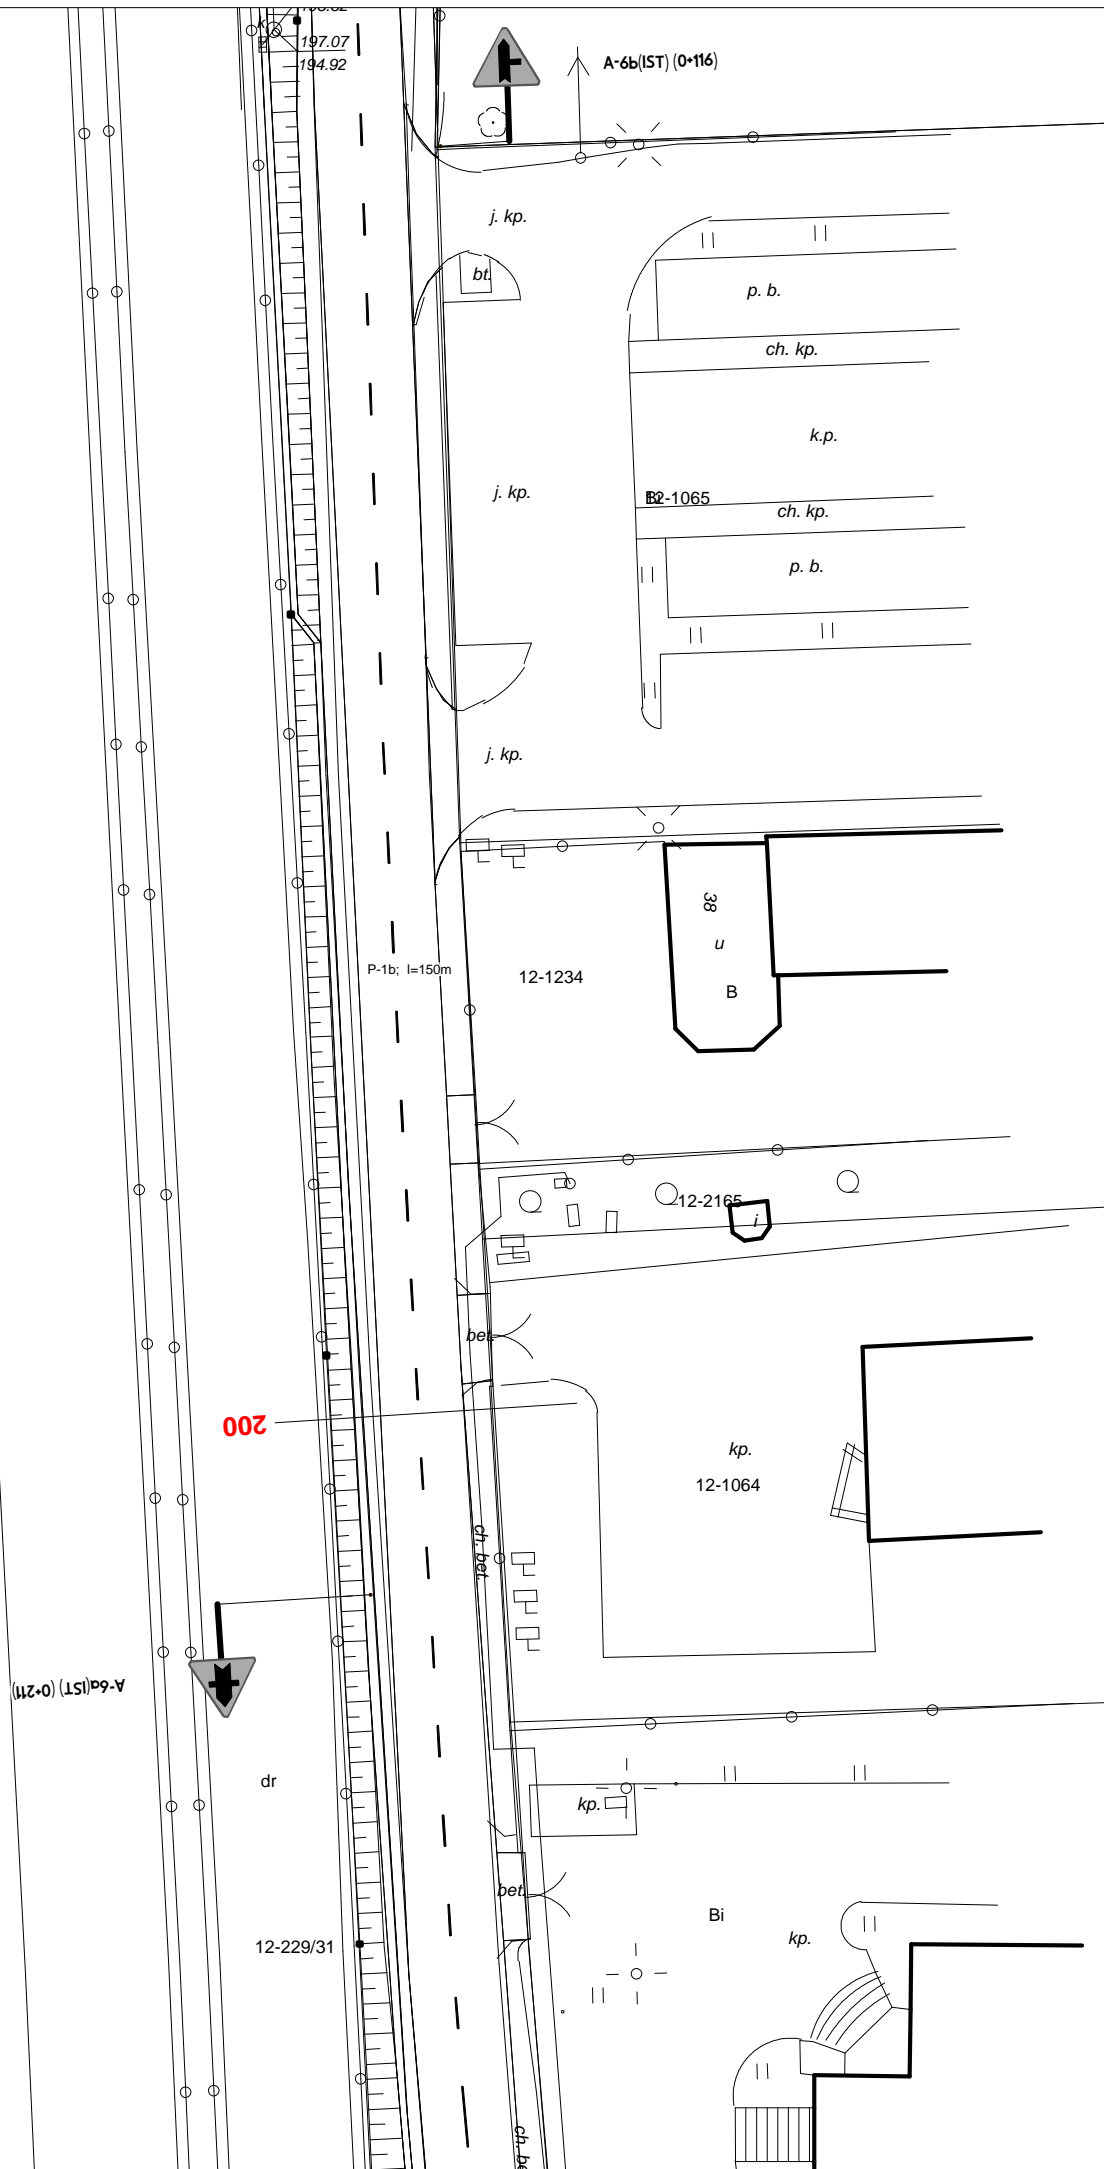

Zarządca: Urząd Miejski w Rzgowie Plac 500-lecia 22 95-030 Rzgów		PROJEKT STAŁEJ ORGANIZACJI RUCHU	
Droga Numer P2942E - ul. Łódzka		Projekt 17070	
<b>PLAN SYTUACYJNY OZNAKOWANIA</b>			
LEHMANN + PARTNER POLSKA SP. Z O.O.  ul. Marii Dąbrowskiej 8 62-500 Konin telefon 063/2467445 Telefax 063/2467446 e-mail: info@lehmann-partner.pl internet: http://www.ewidencjadrog.pl		SKALA	1:500
		NR RYS.	03
Projektował: mgr inż. Maciej Chojnacki	Podpis:	STAN	Kwiecień 2017


Zarządca: <b>Urząd Miejski w Rzgowie</b> Plac 500-lecia 22 95-030 Rzgów		<b>PROJEKT STAŁEJ ORGANIZACJI RUCHU</b>	
Droga Numer P2942E - ul. Łódzka		Projekt 17070	
<b>PLAN SYTUACYJNY OZNAKOWANIA</b>			
LEHMANN + PARTNER POLSKA SP. Z O.O.  ul. Marii Dąbrowskiej 8 62-500 Konin telefon 063/2467445 Telefax 063/2467446 e-mail: info@lehmanna-partner.pl internet: http://www.ewidencjadrog.pl		SKALA	1:500
		NR RYS.	04
Projektował: <b>mgr inż. Maciej Chojnacki</b>	Podpis:	STAN	Kwiecień 2017

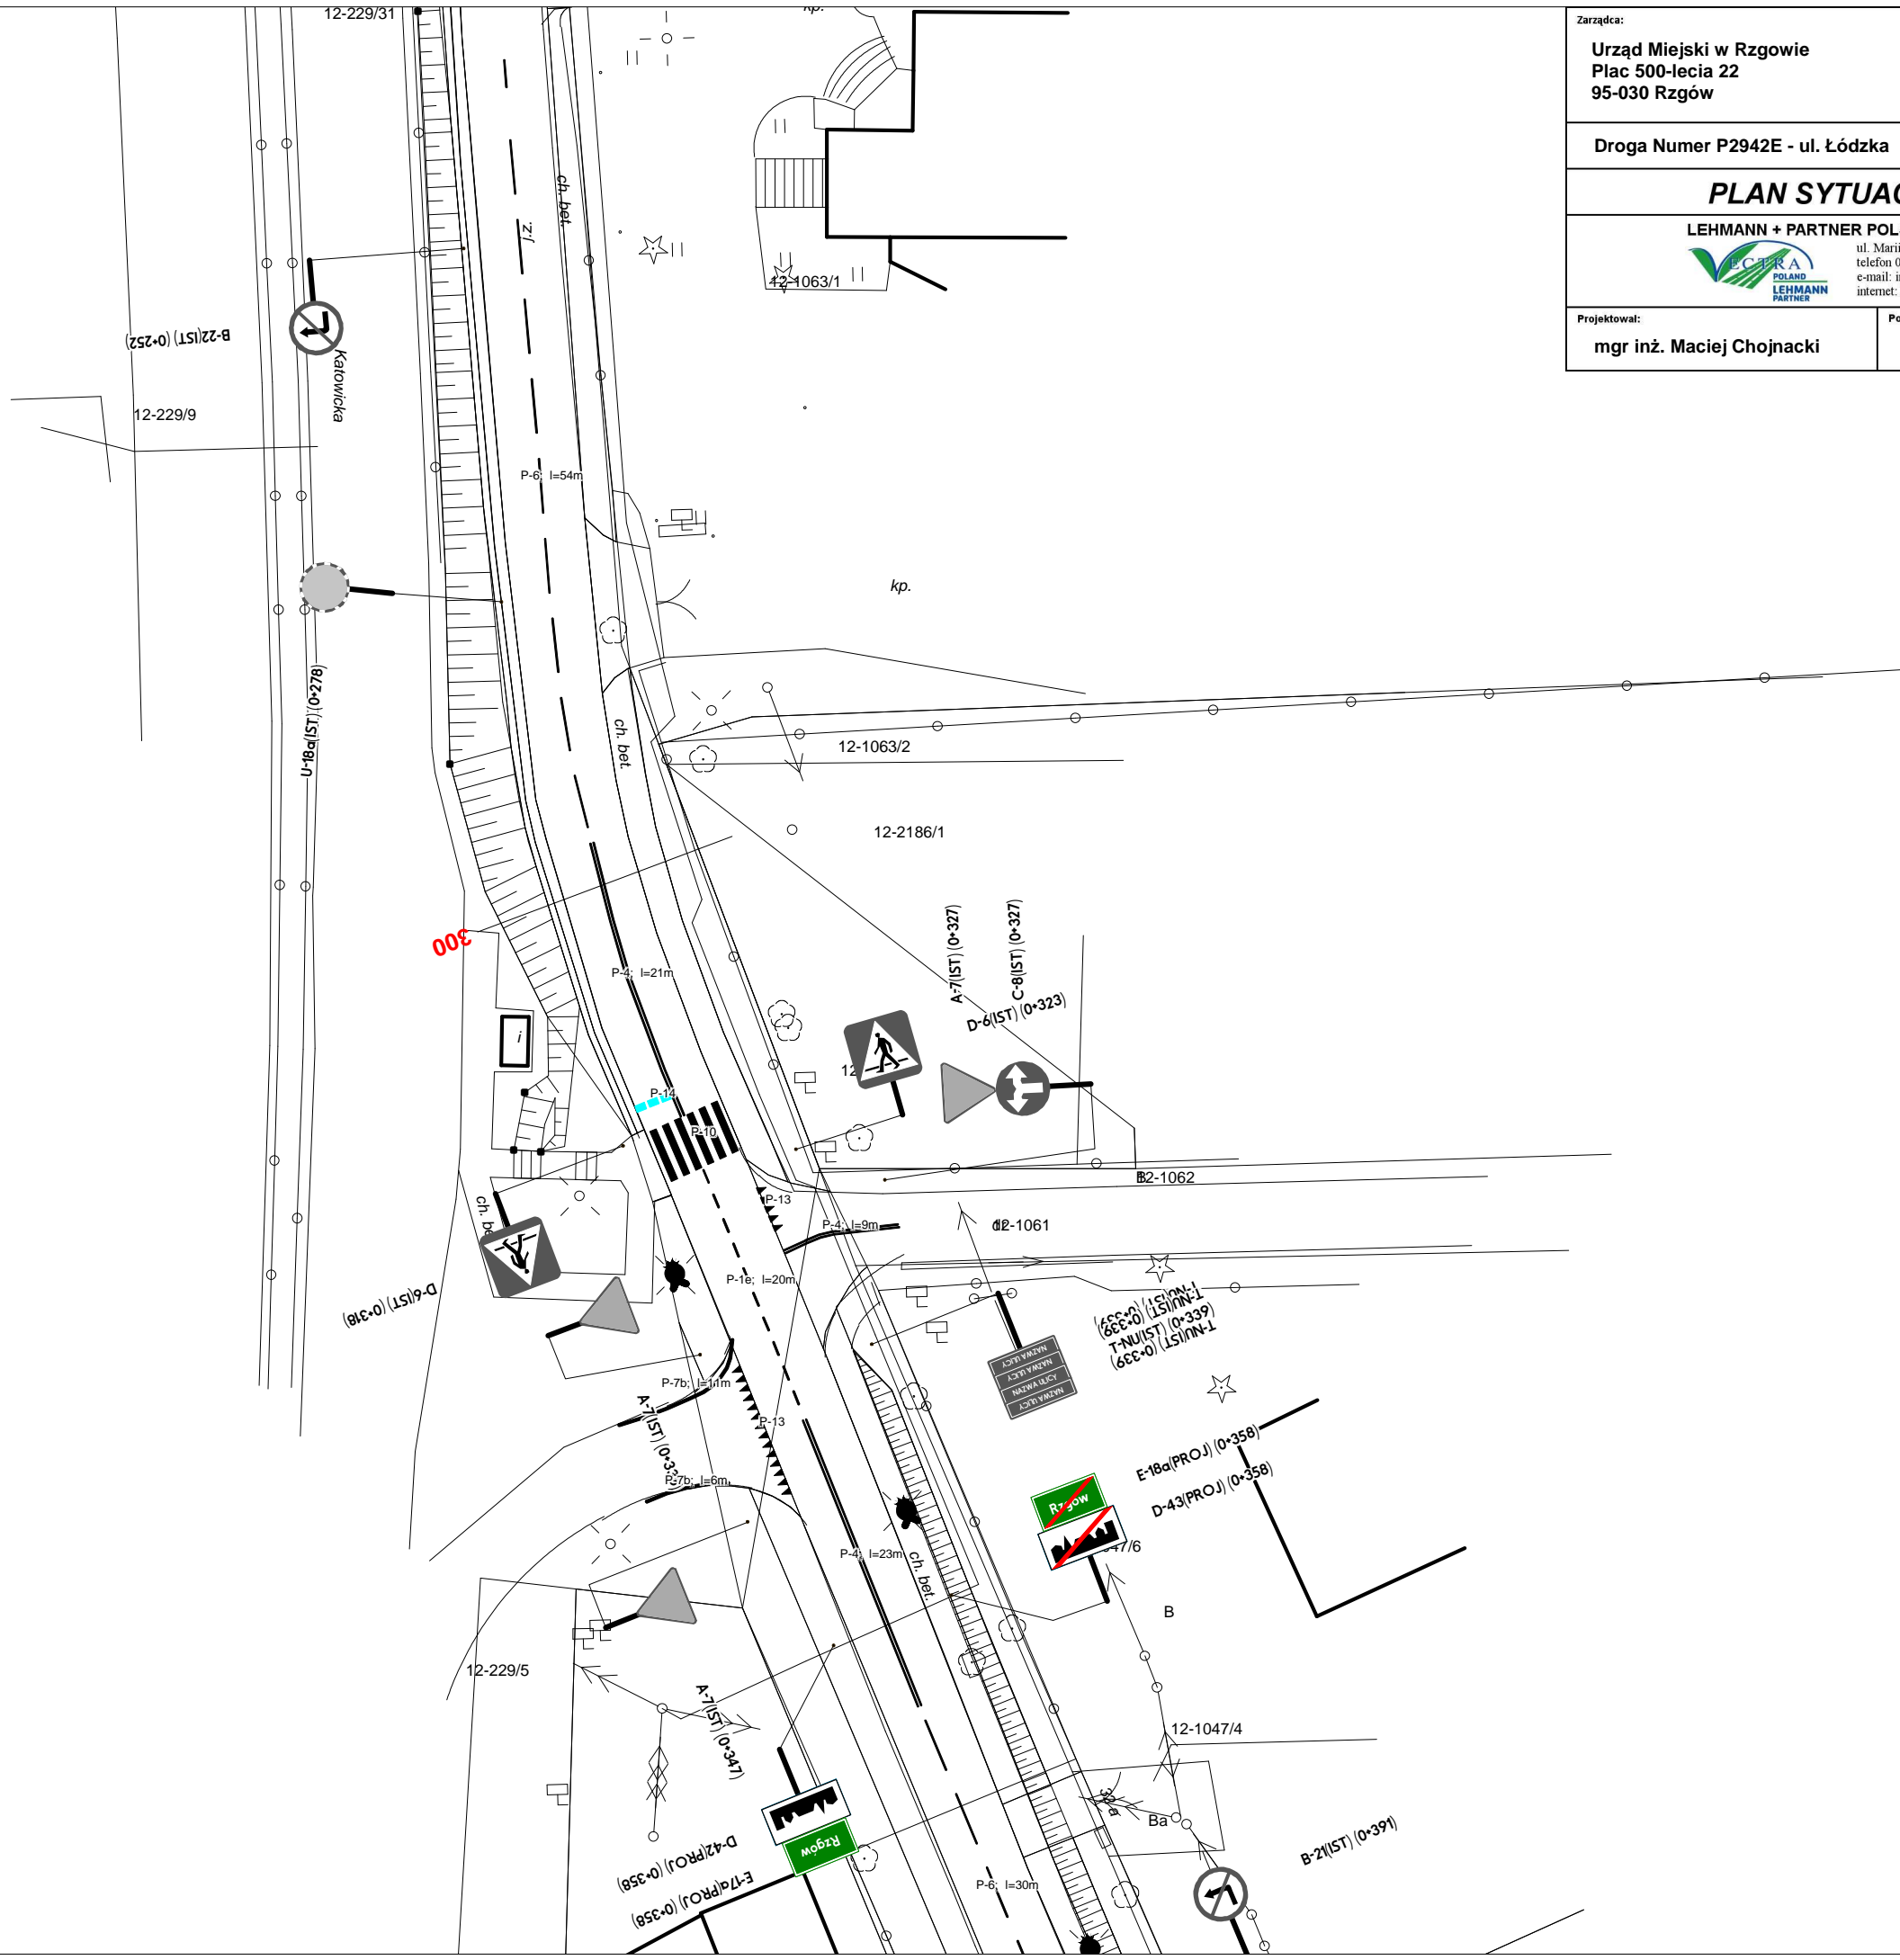

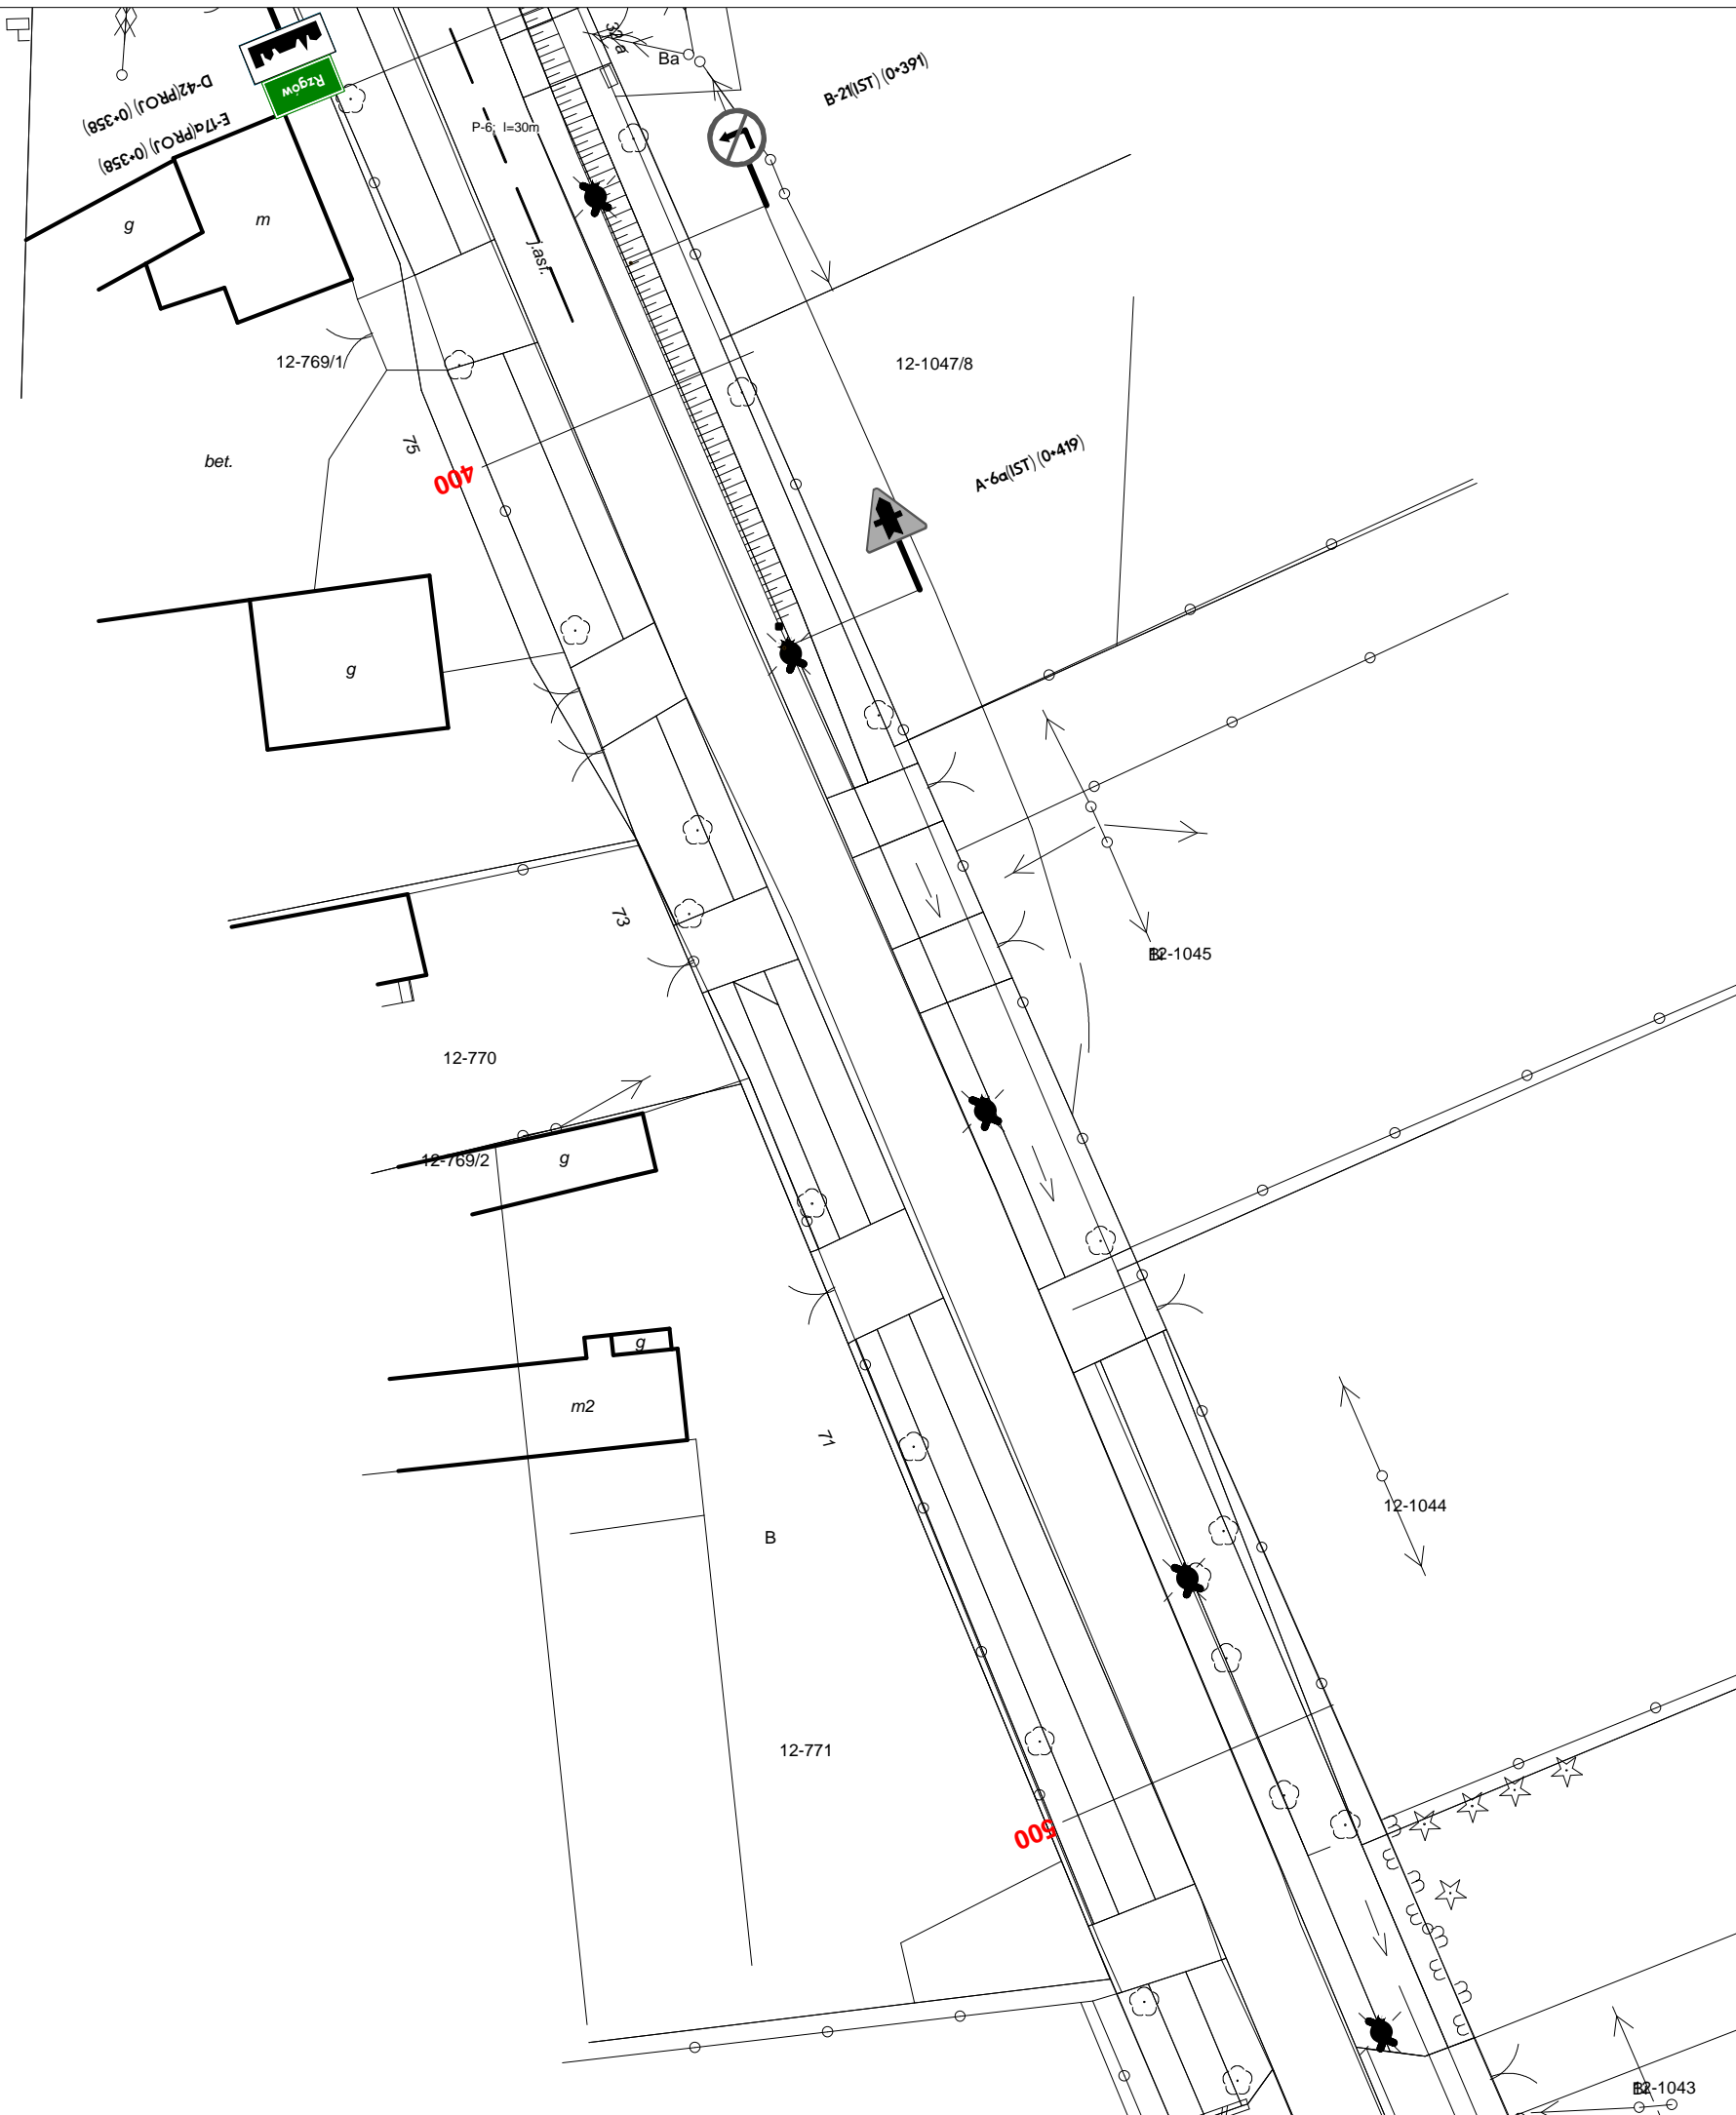


Zarządca: Urząd Miejski w Rzgowie Plac 500-lecia 22 95-030 Rzgów		PROJEKT STAŁEJ ORGANIZACJI RUCHU	
Droga Numer P2942E - ul. Łódzka		Projekt 17070	
<b>PLAN SYTUACYJNY OZNAKOWANIA</b>			
LEHMANN + PARTNER POLSKA SP. Z O.O.  ul. Marii Dąbrowskiej 8 62-500 Konin telefon 063/2467445 Telefax 063/2467446 e-mail: info@lehmann-partner.pl internet: http://www.ewidencjadrog.pl		SKALA	1:500
		NR RYS.	05
Projektował: mgr inż. Maciej Chojnacki	Podpis:	STAN	Kwiecień 2017




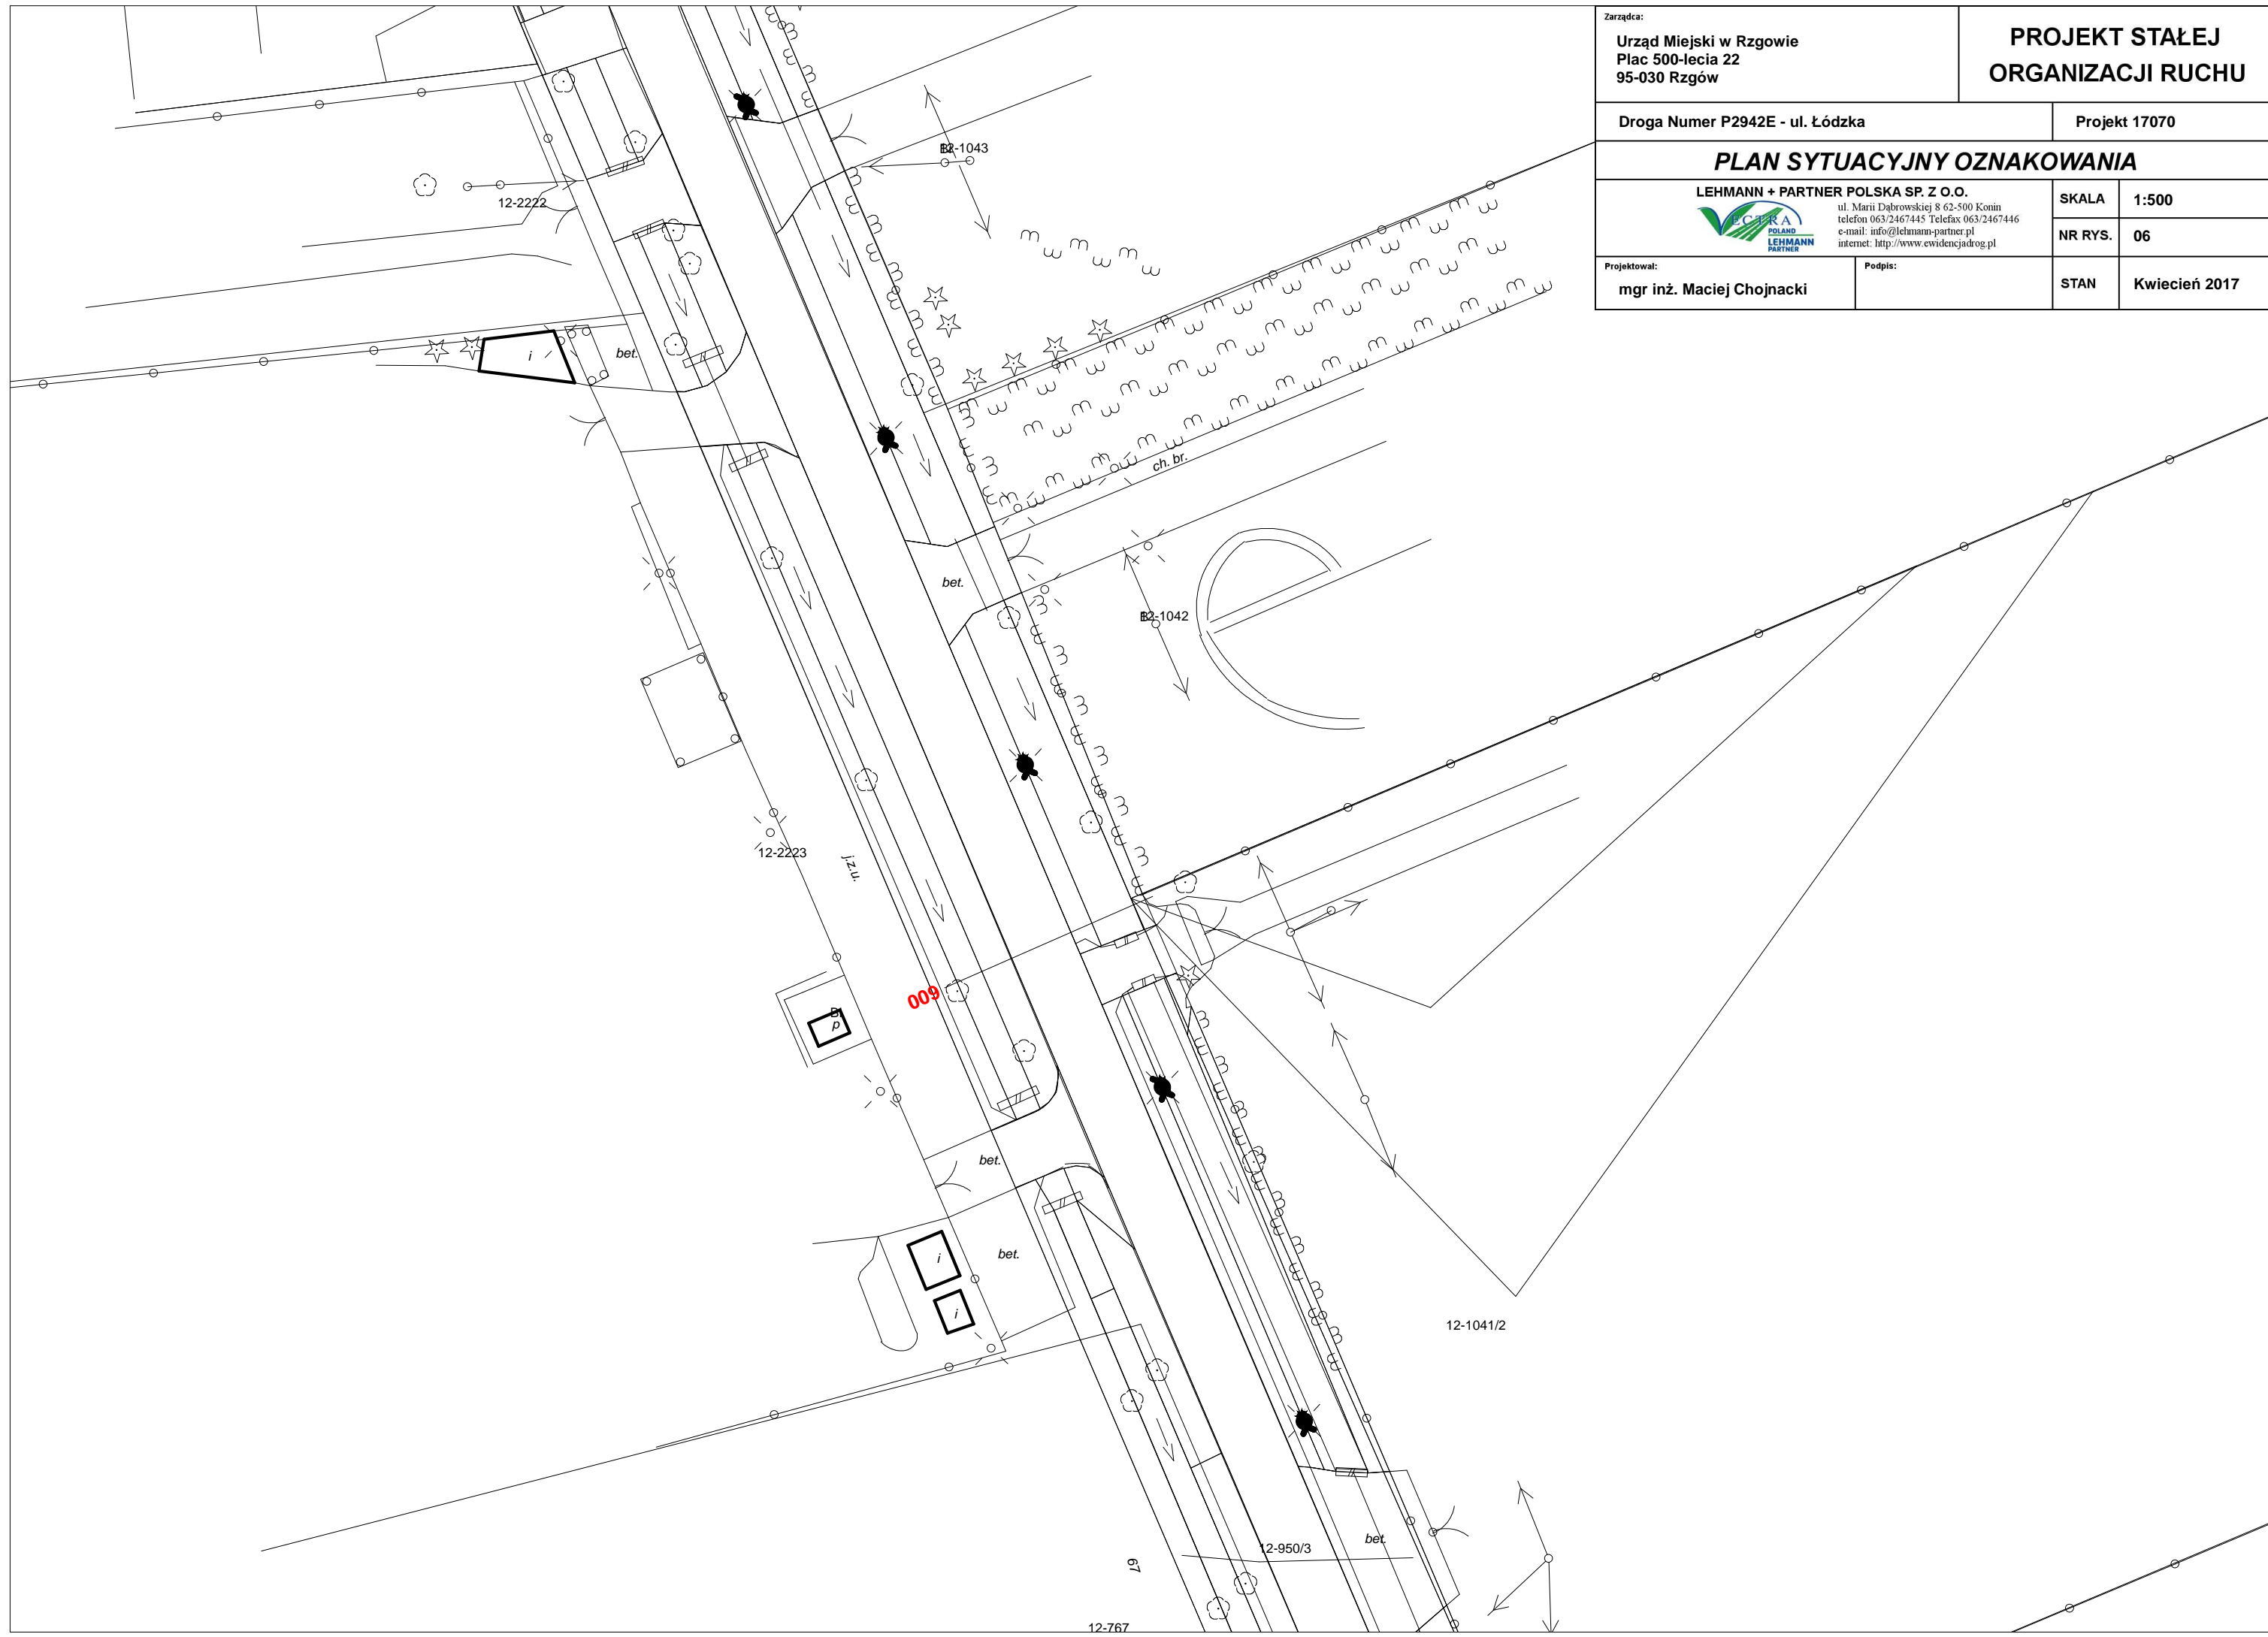


Zarządca: Urząd Miejski w Rzgowie Plac 500-lecia 22 95-030 Rzgów		PROJEKT STAŁEJ ORGANIZACJI RUCHU	
Droga Numer P2942E - ul. Łódzka		Projekt 17070	
<b>PLAN SYTUACYJNY OZNAKOWANIA</b>			
LEHMANN + PARTNER POLSKA SP. Z O.O.  ul. Marii Dąbrowskiej 8 62-500 Konin telefon 063/2467445 Telefax 063/2467446 e-mail: info@lehmann-partner.pl internet: http://www.ewidencjadrog.pl		SKALA	1:500
		NR RYS.	06
Projektował: mgr inż. Maciej Chojnacki	Podpis:	STAN	Kwiecień 2017

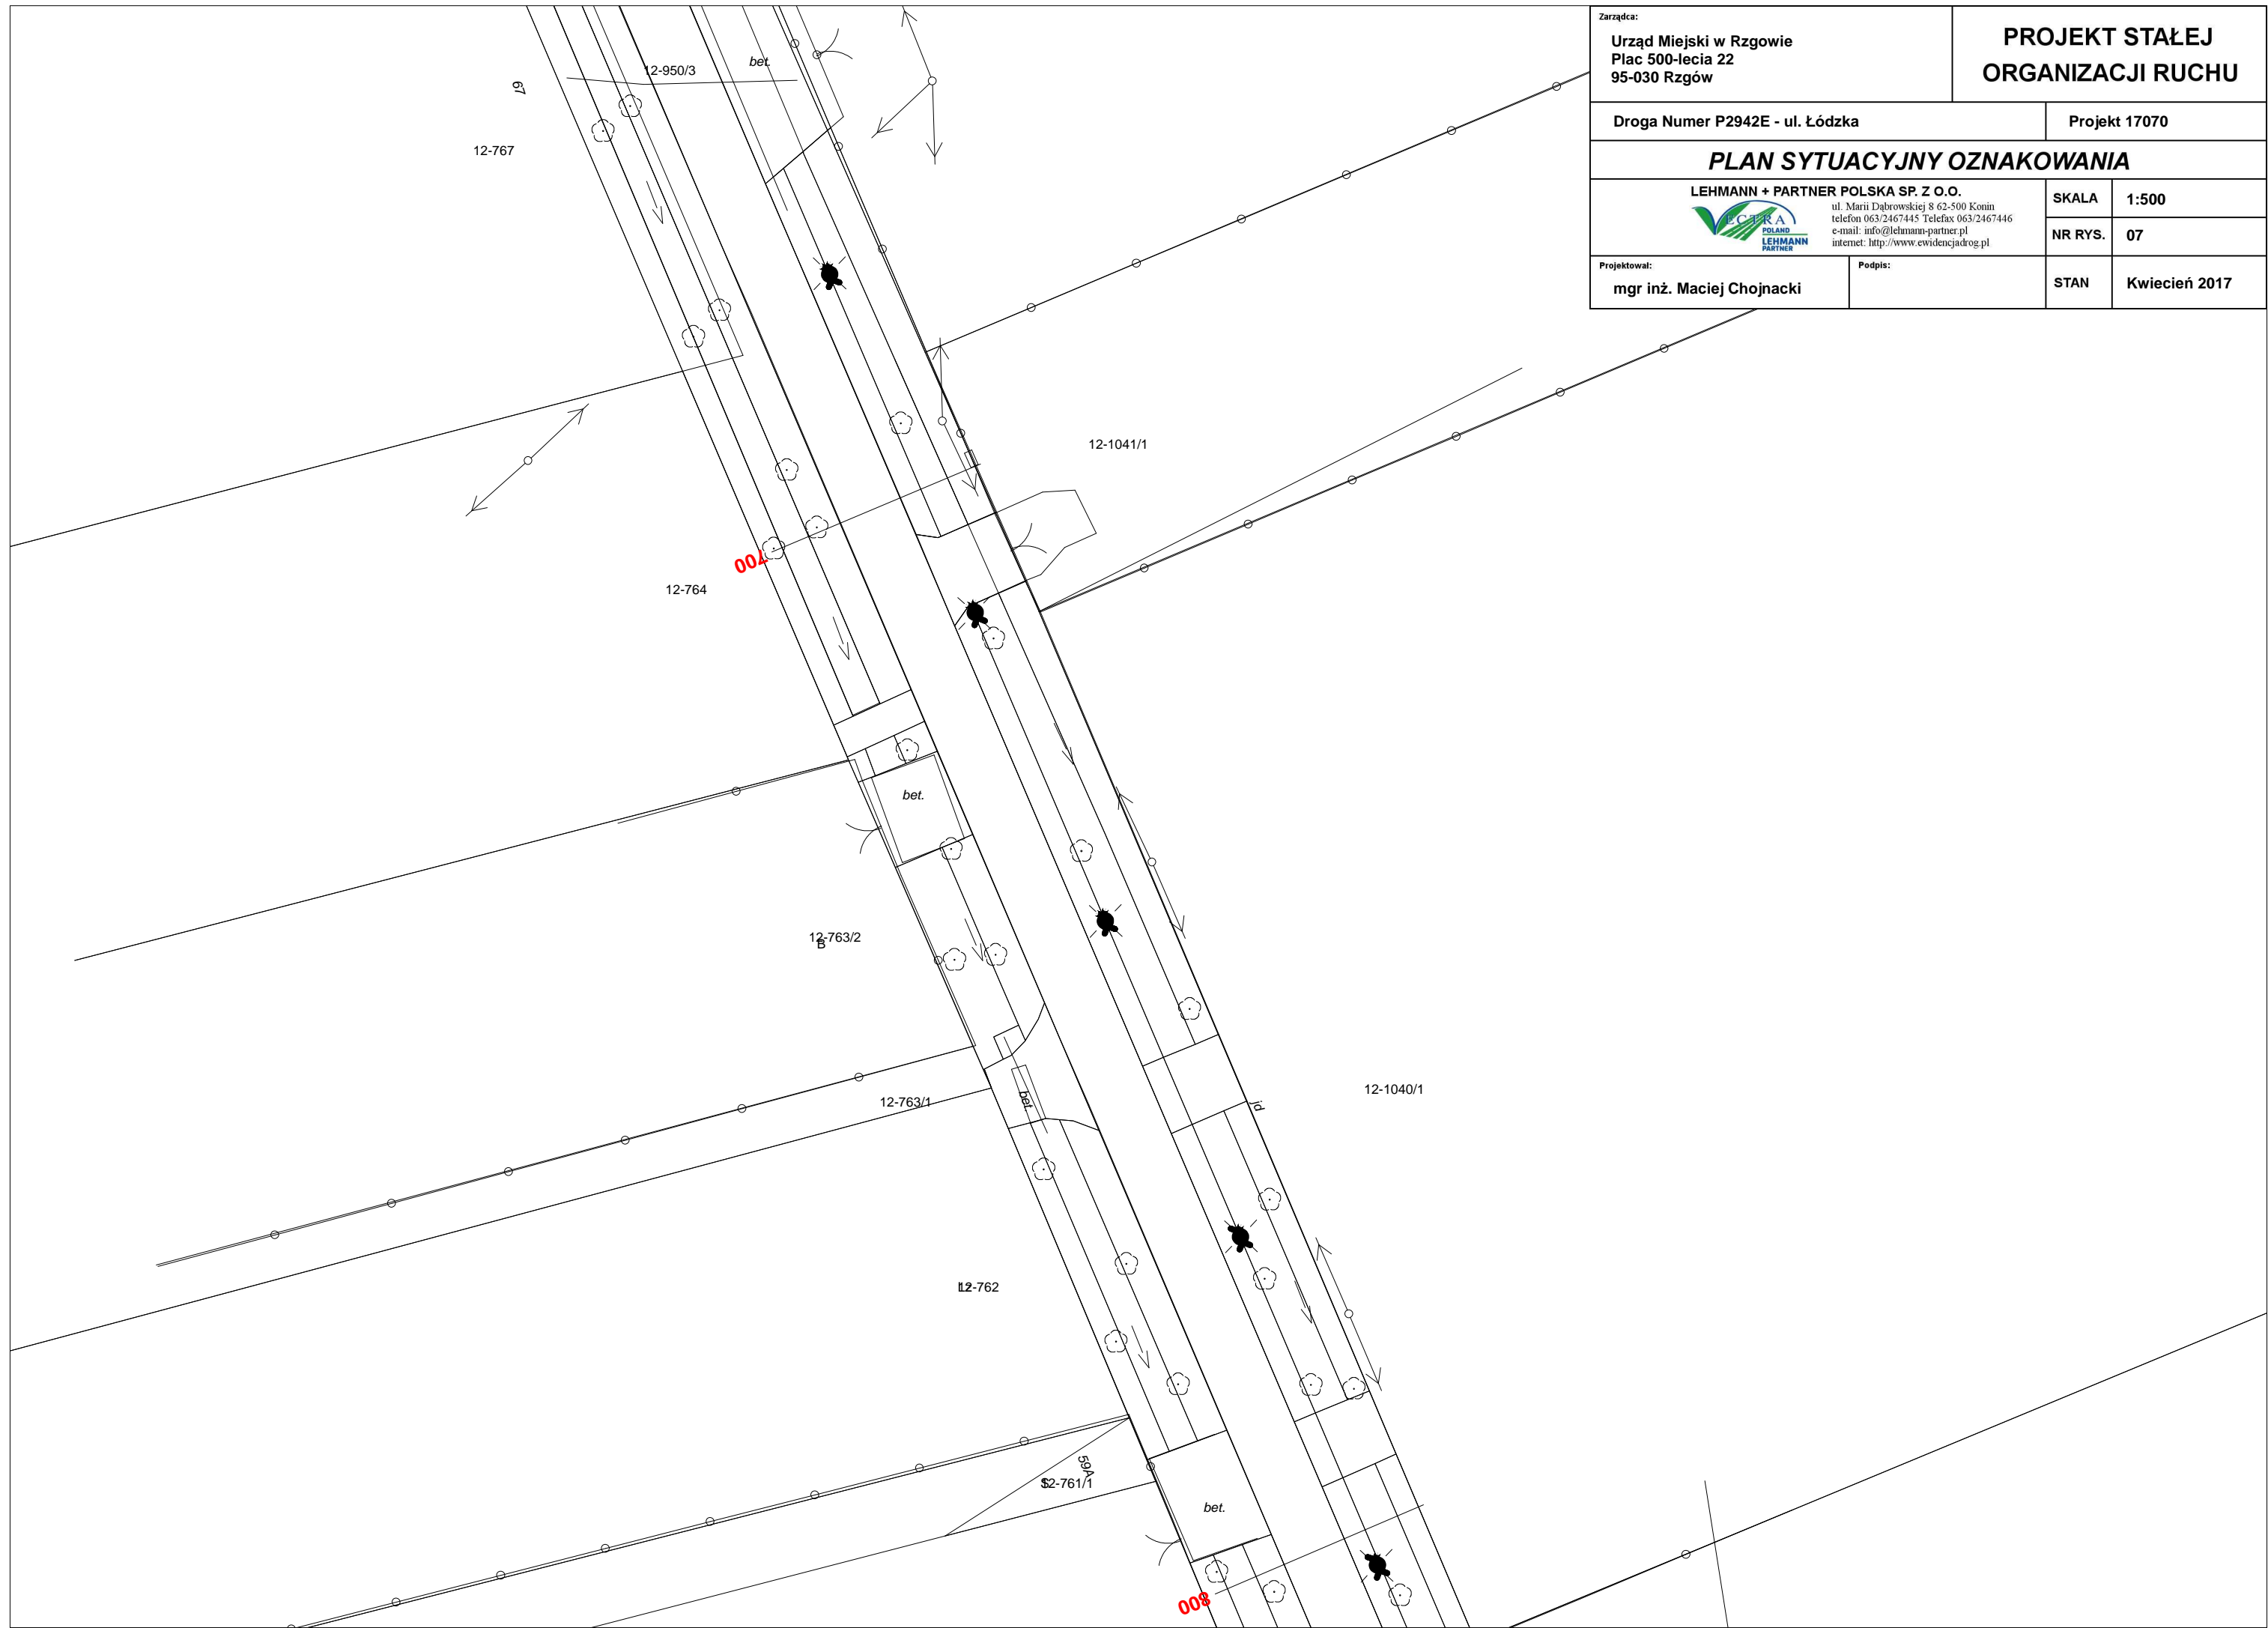

Zarządca: <b>Urząd Miejski w Rzgowie</b> Plac 500-lecia 22 95-030 Rzgów		<b>PROJEKT STAŁEJ ORGANIZACJI RUCHU</b>	
Droga Numer P2942E - ul. Łódzka		Projekt 17070	
<b>PLAN SYTUACYJNY OZNAKOWANIA</b>			
LEHMANN + PARTNER POLSKA SP. Z O.O.  ul. Marii Dąbrowskiej 8 62-500 Konin telefon 063/2467445 Telefax 063/2467446 e-mail: info@lehmann-partner.pl internet: http://www.ewidencjadrog.pl		SKALA	1:500
		NR RYS.	07
Projektował: <b>mgr inż. Maciej Chojnacki</b>	Podpis:	STAN	Kwiecień 2017

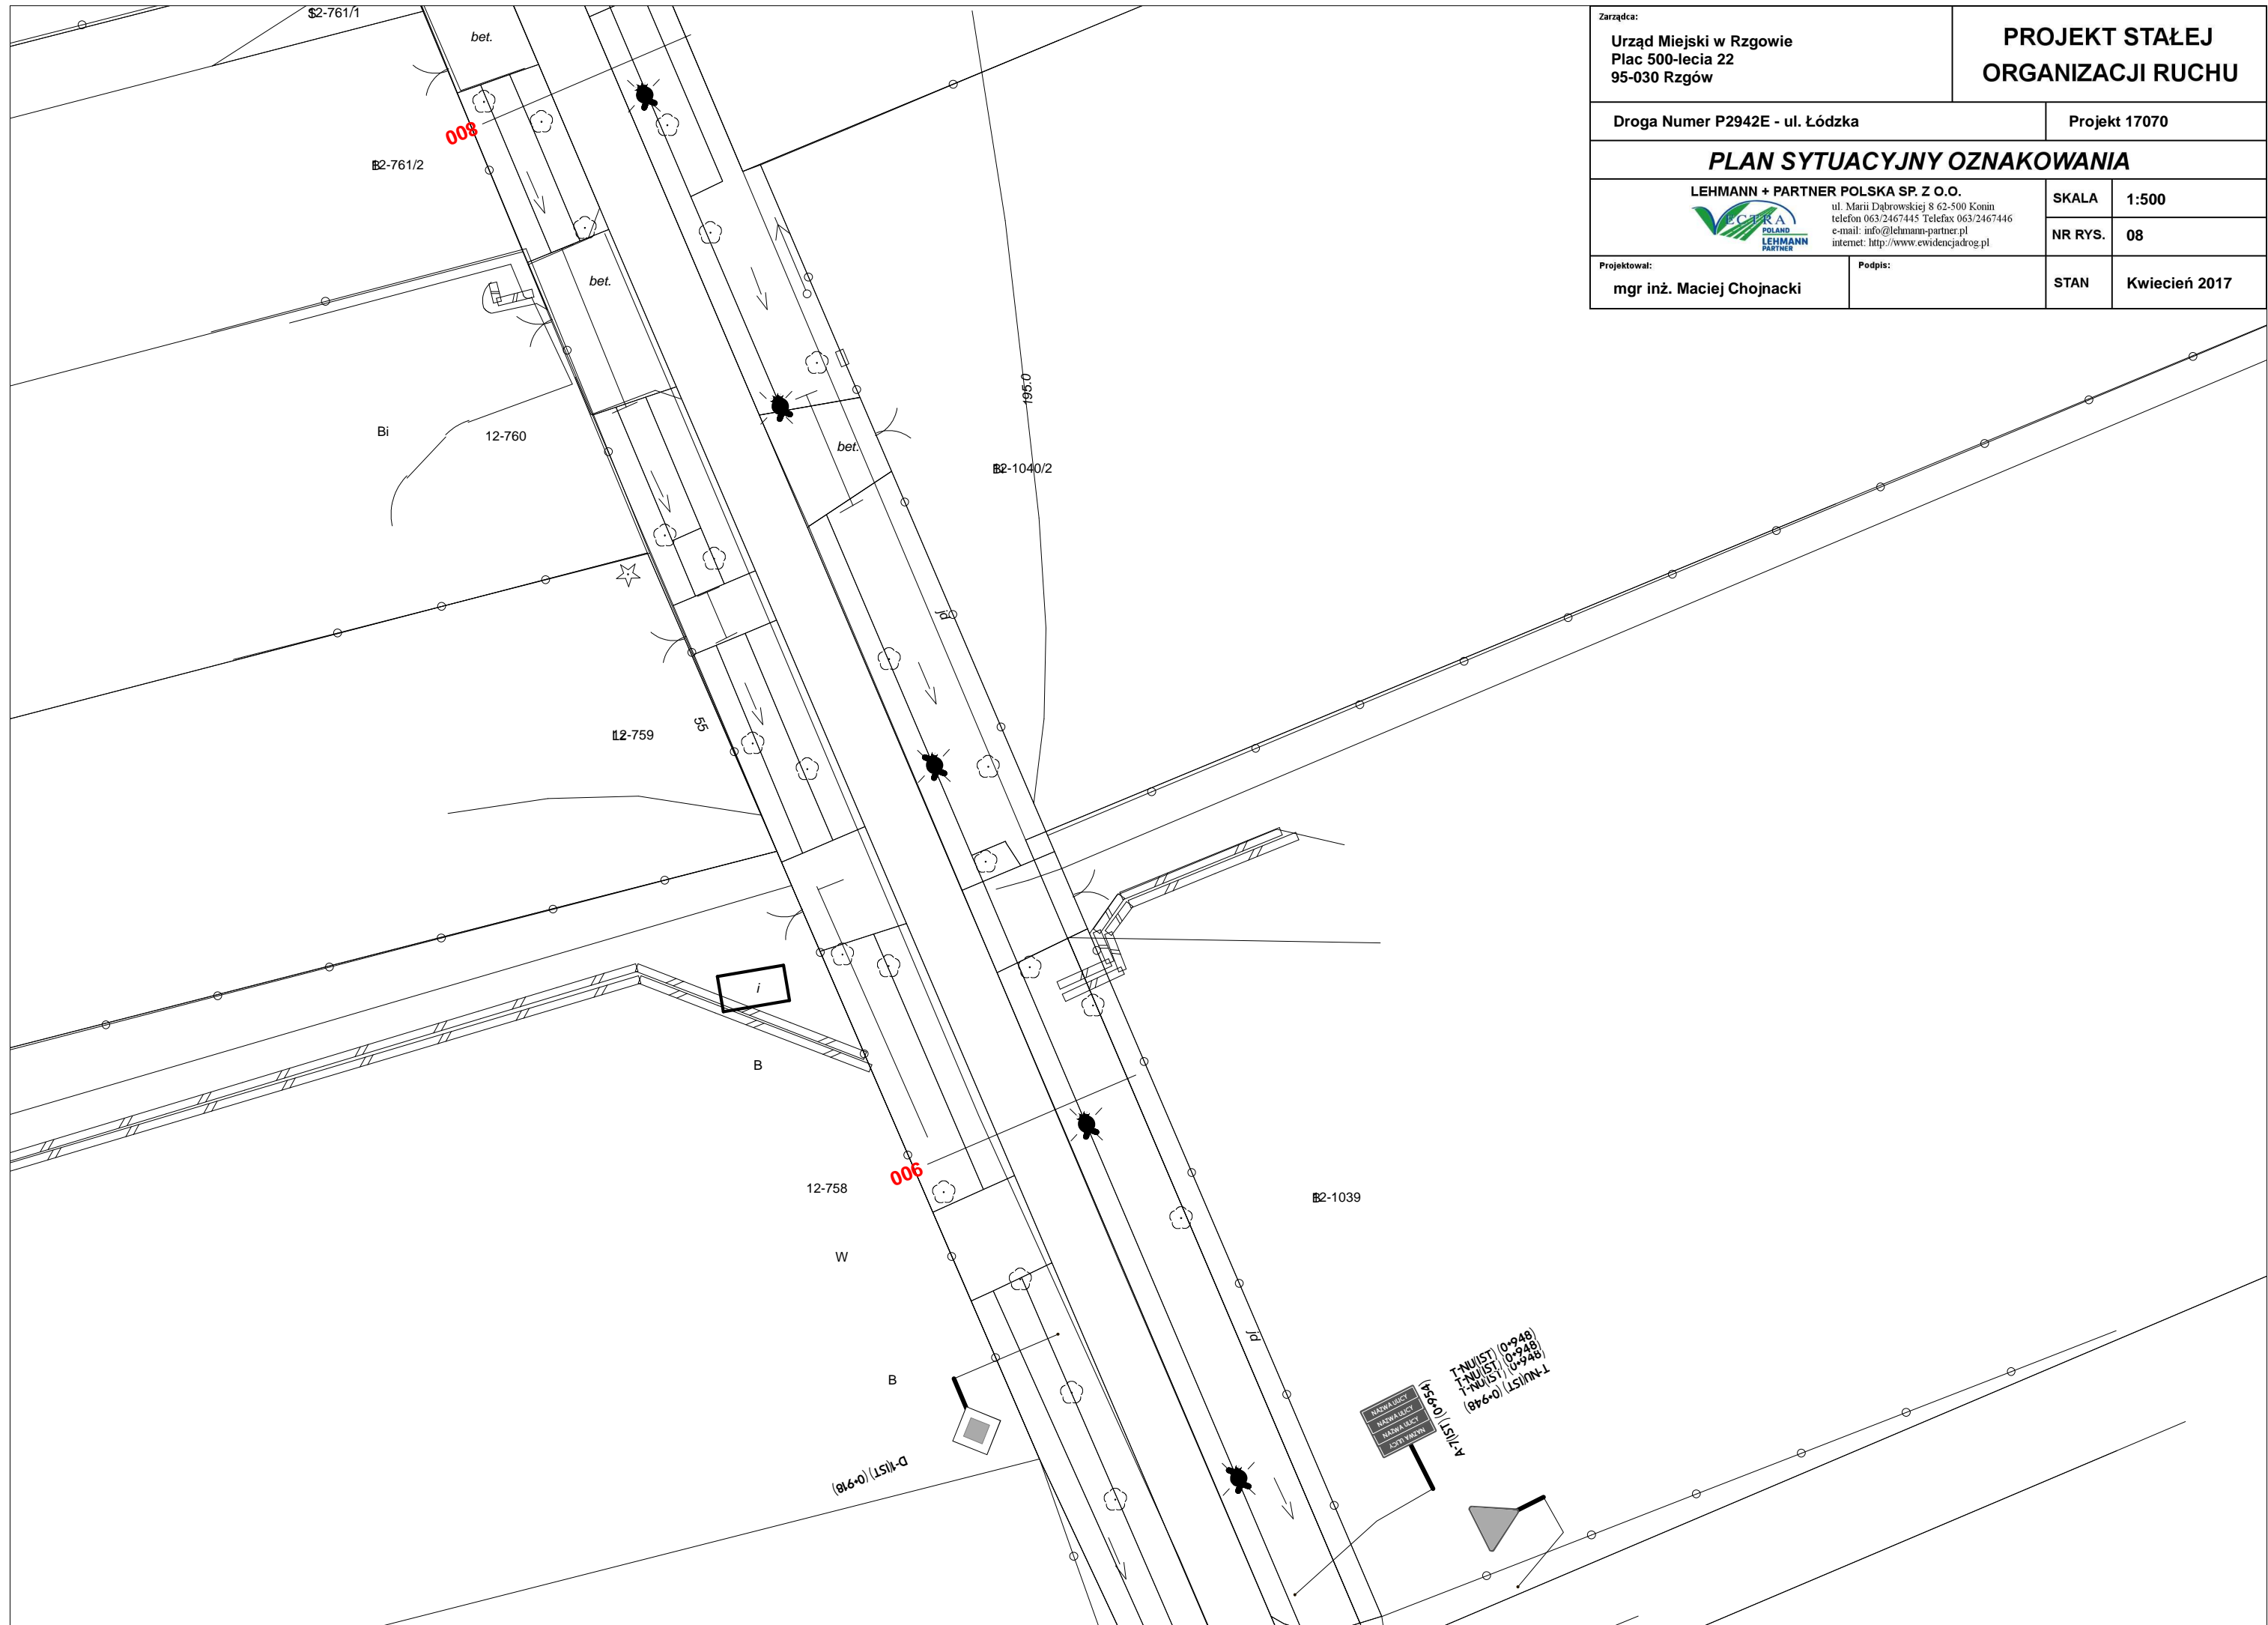


Zarządca: Urząd Miejski w Rzgowie Plac 500-lecia 22 95-030 Rzgów		PROJEKT STAŁEJ ORGANIZACJI RUCHU	
Droga Numer P2942E - ul. Łódzka		Projekt 17070	
<b>PLAN SYTUACYJNY OZNAKOWANIA</b>			
LEHMANN + PARTNER POLSKA SP. Z O.O.  ul. Marii Dąbrowskiej 8 62-500 Konin telefon 063/2467445 Telefax 063/2467446 e-mail: info@lehmann-partner.pl internet: http://www.ewidencjadrog.pl		SKALA	1:500
		NR RYS.	08
Projektował: mgr inż. Maciej Chojnacki	Podpis:	STAN	Kwiecień 2017

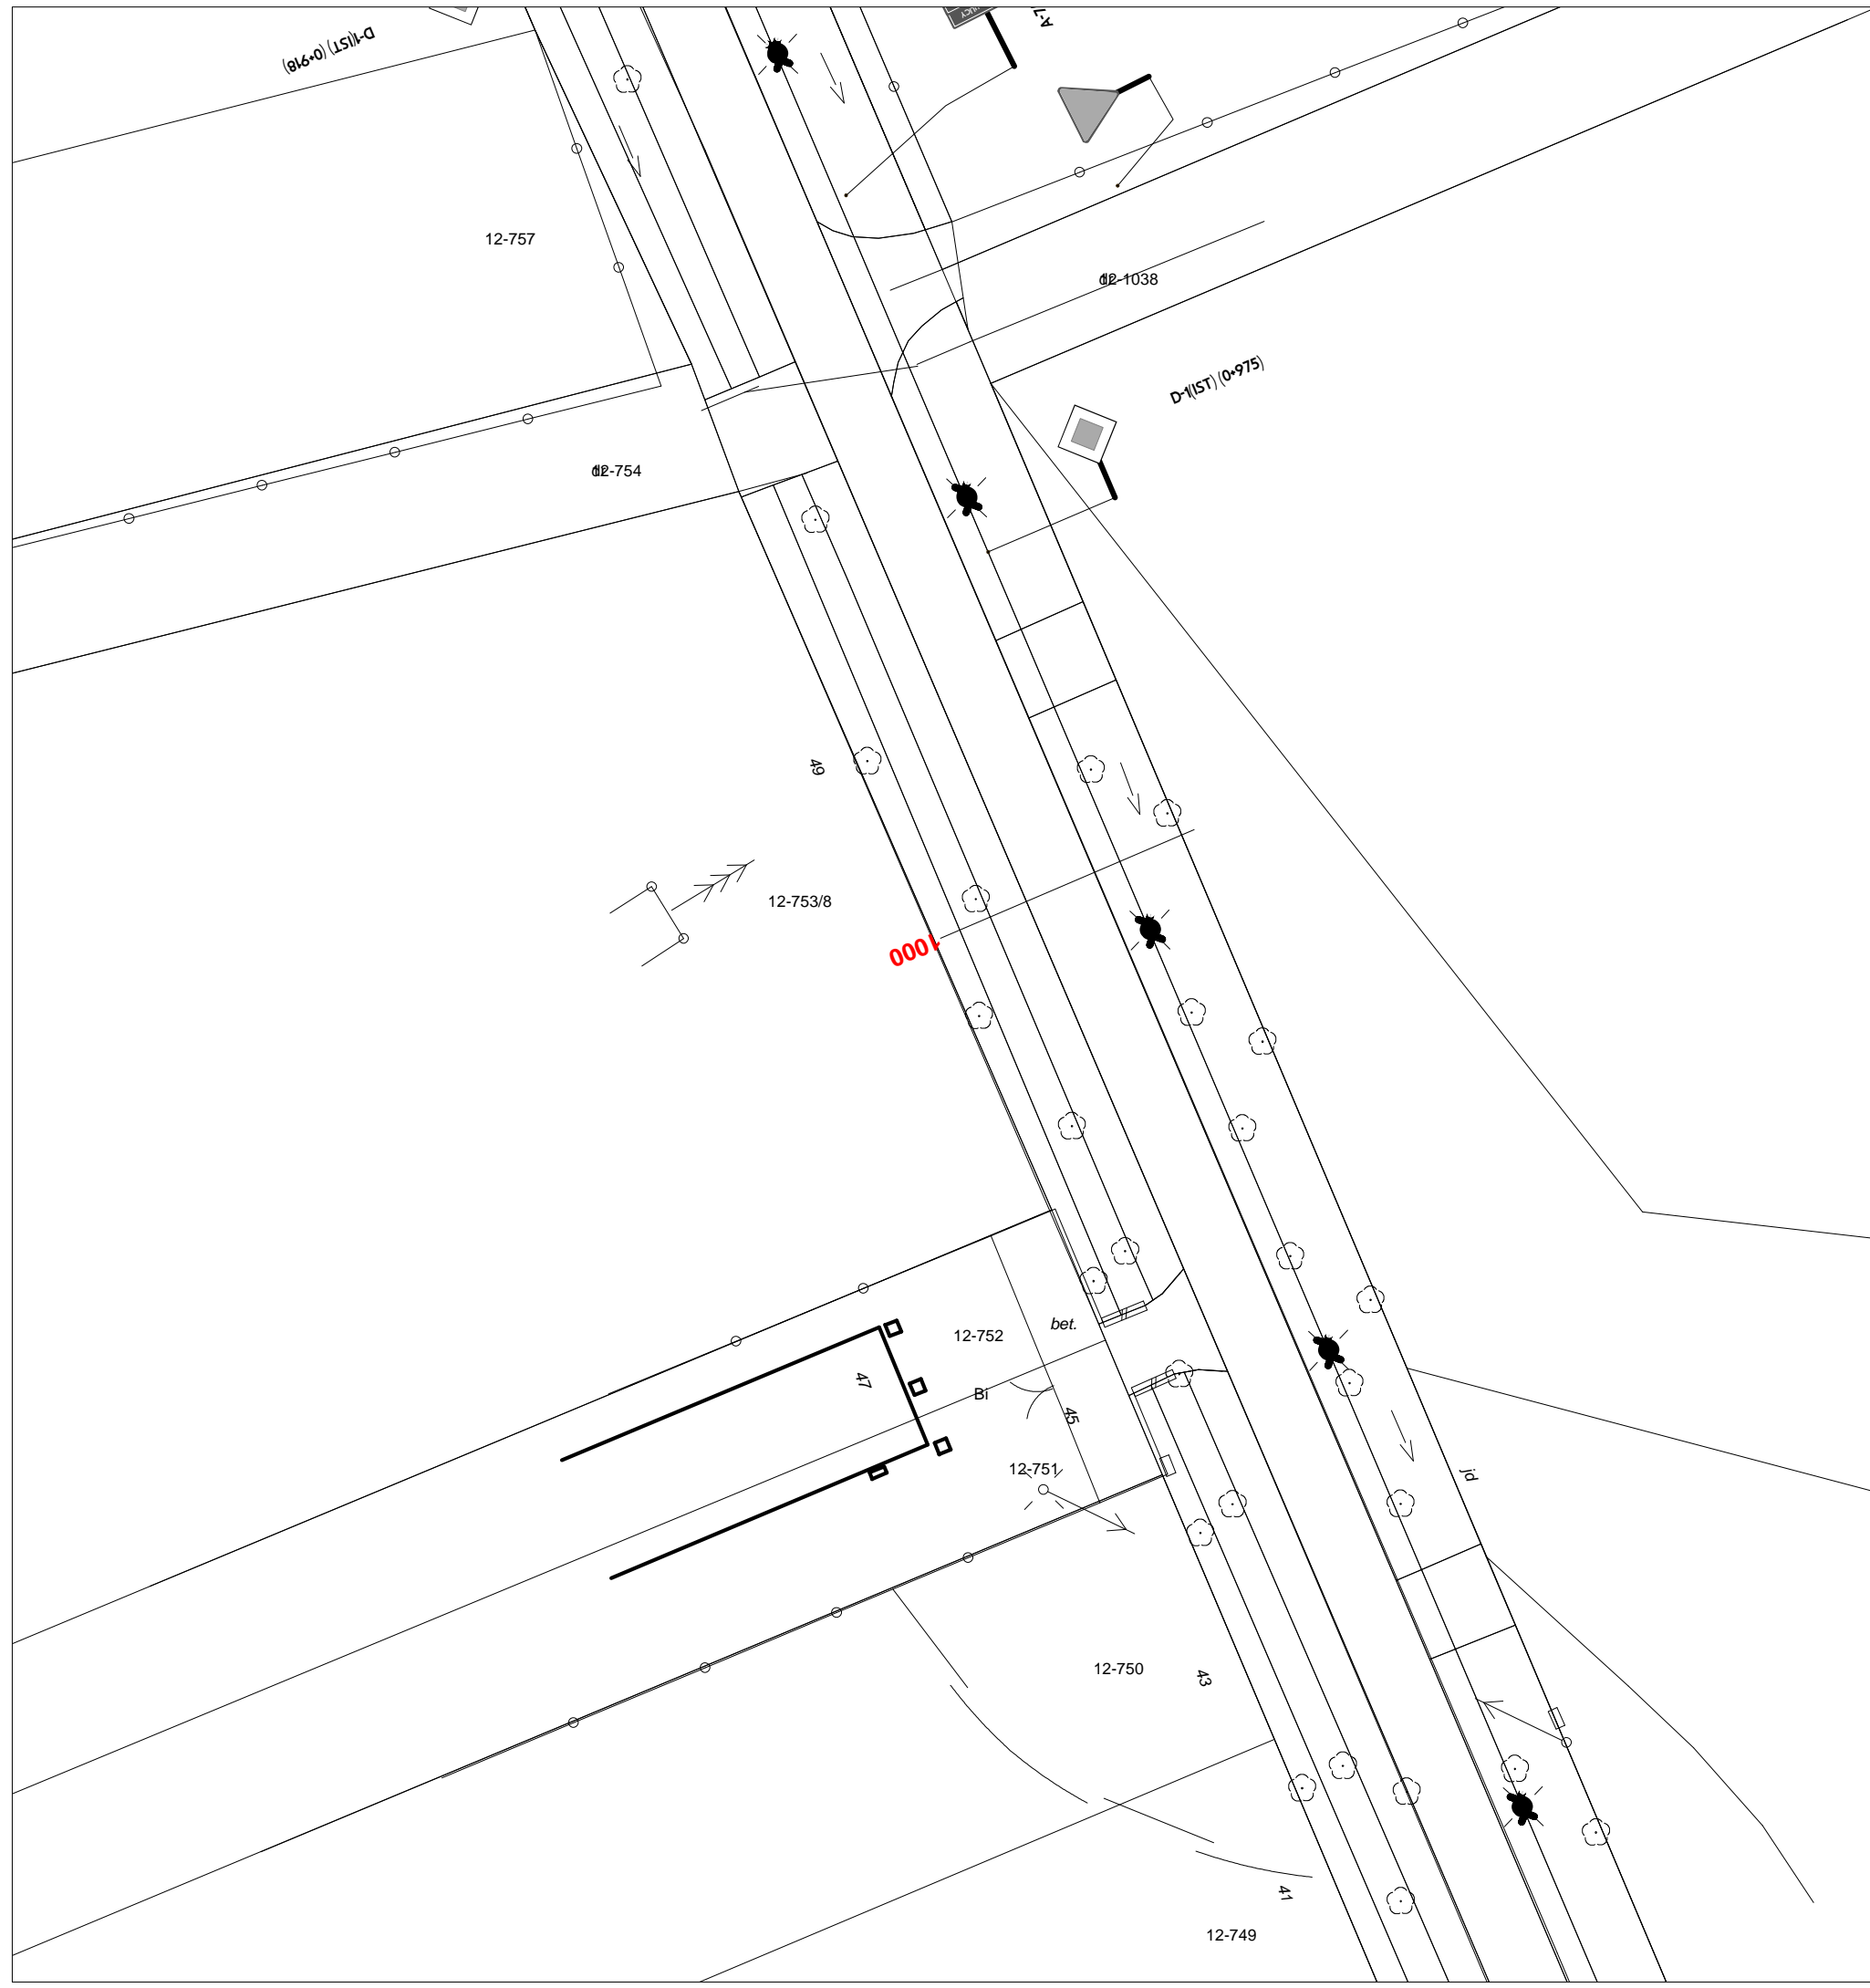


Zarządca: <b>Urząd Miejski w Rzgowie</b> Plac 500-lecia 22 95-030 Rzgów		<b>PROJEKT STAŁEJ ORGANIZACJI RUCHU</b>	
Droga Numer P2942E - ul. Łódzka		Projekt 17070	
<b>PLAN SYTUACYJNY OZNAKOWANIA</b>			
 <b>LEHMANN + PARTNER POLSKA SP. Z O.O.</b> ul. Marii Dąbrowskiej 8 62-500 Konin telefon 063/2467445 Telefax 063/2467446 e-mail: info@lehmann-partner.pl internet: http://www.ewidencjadrog.pl	SKALA	1:500	
	NR RYS.	09	
Projektował: <b>mgr inż. Maciej Chojnacki</b>	Podpis:	STAN	Kwiecień 2017




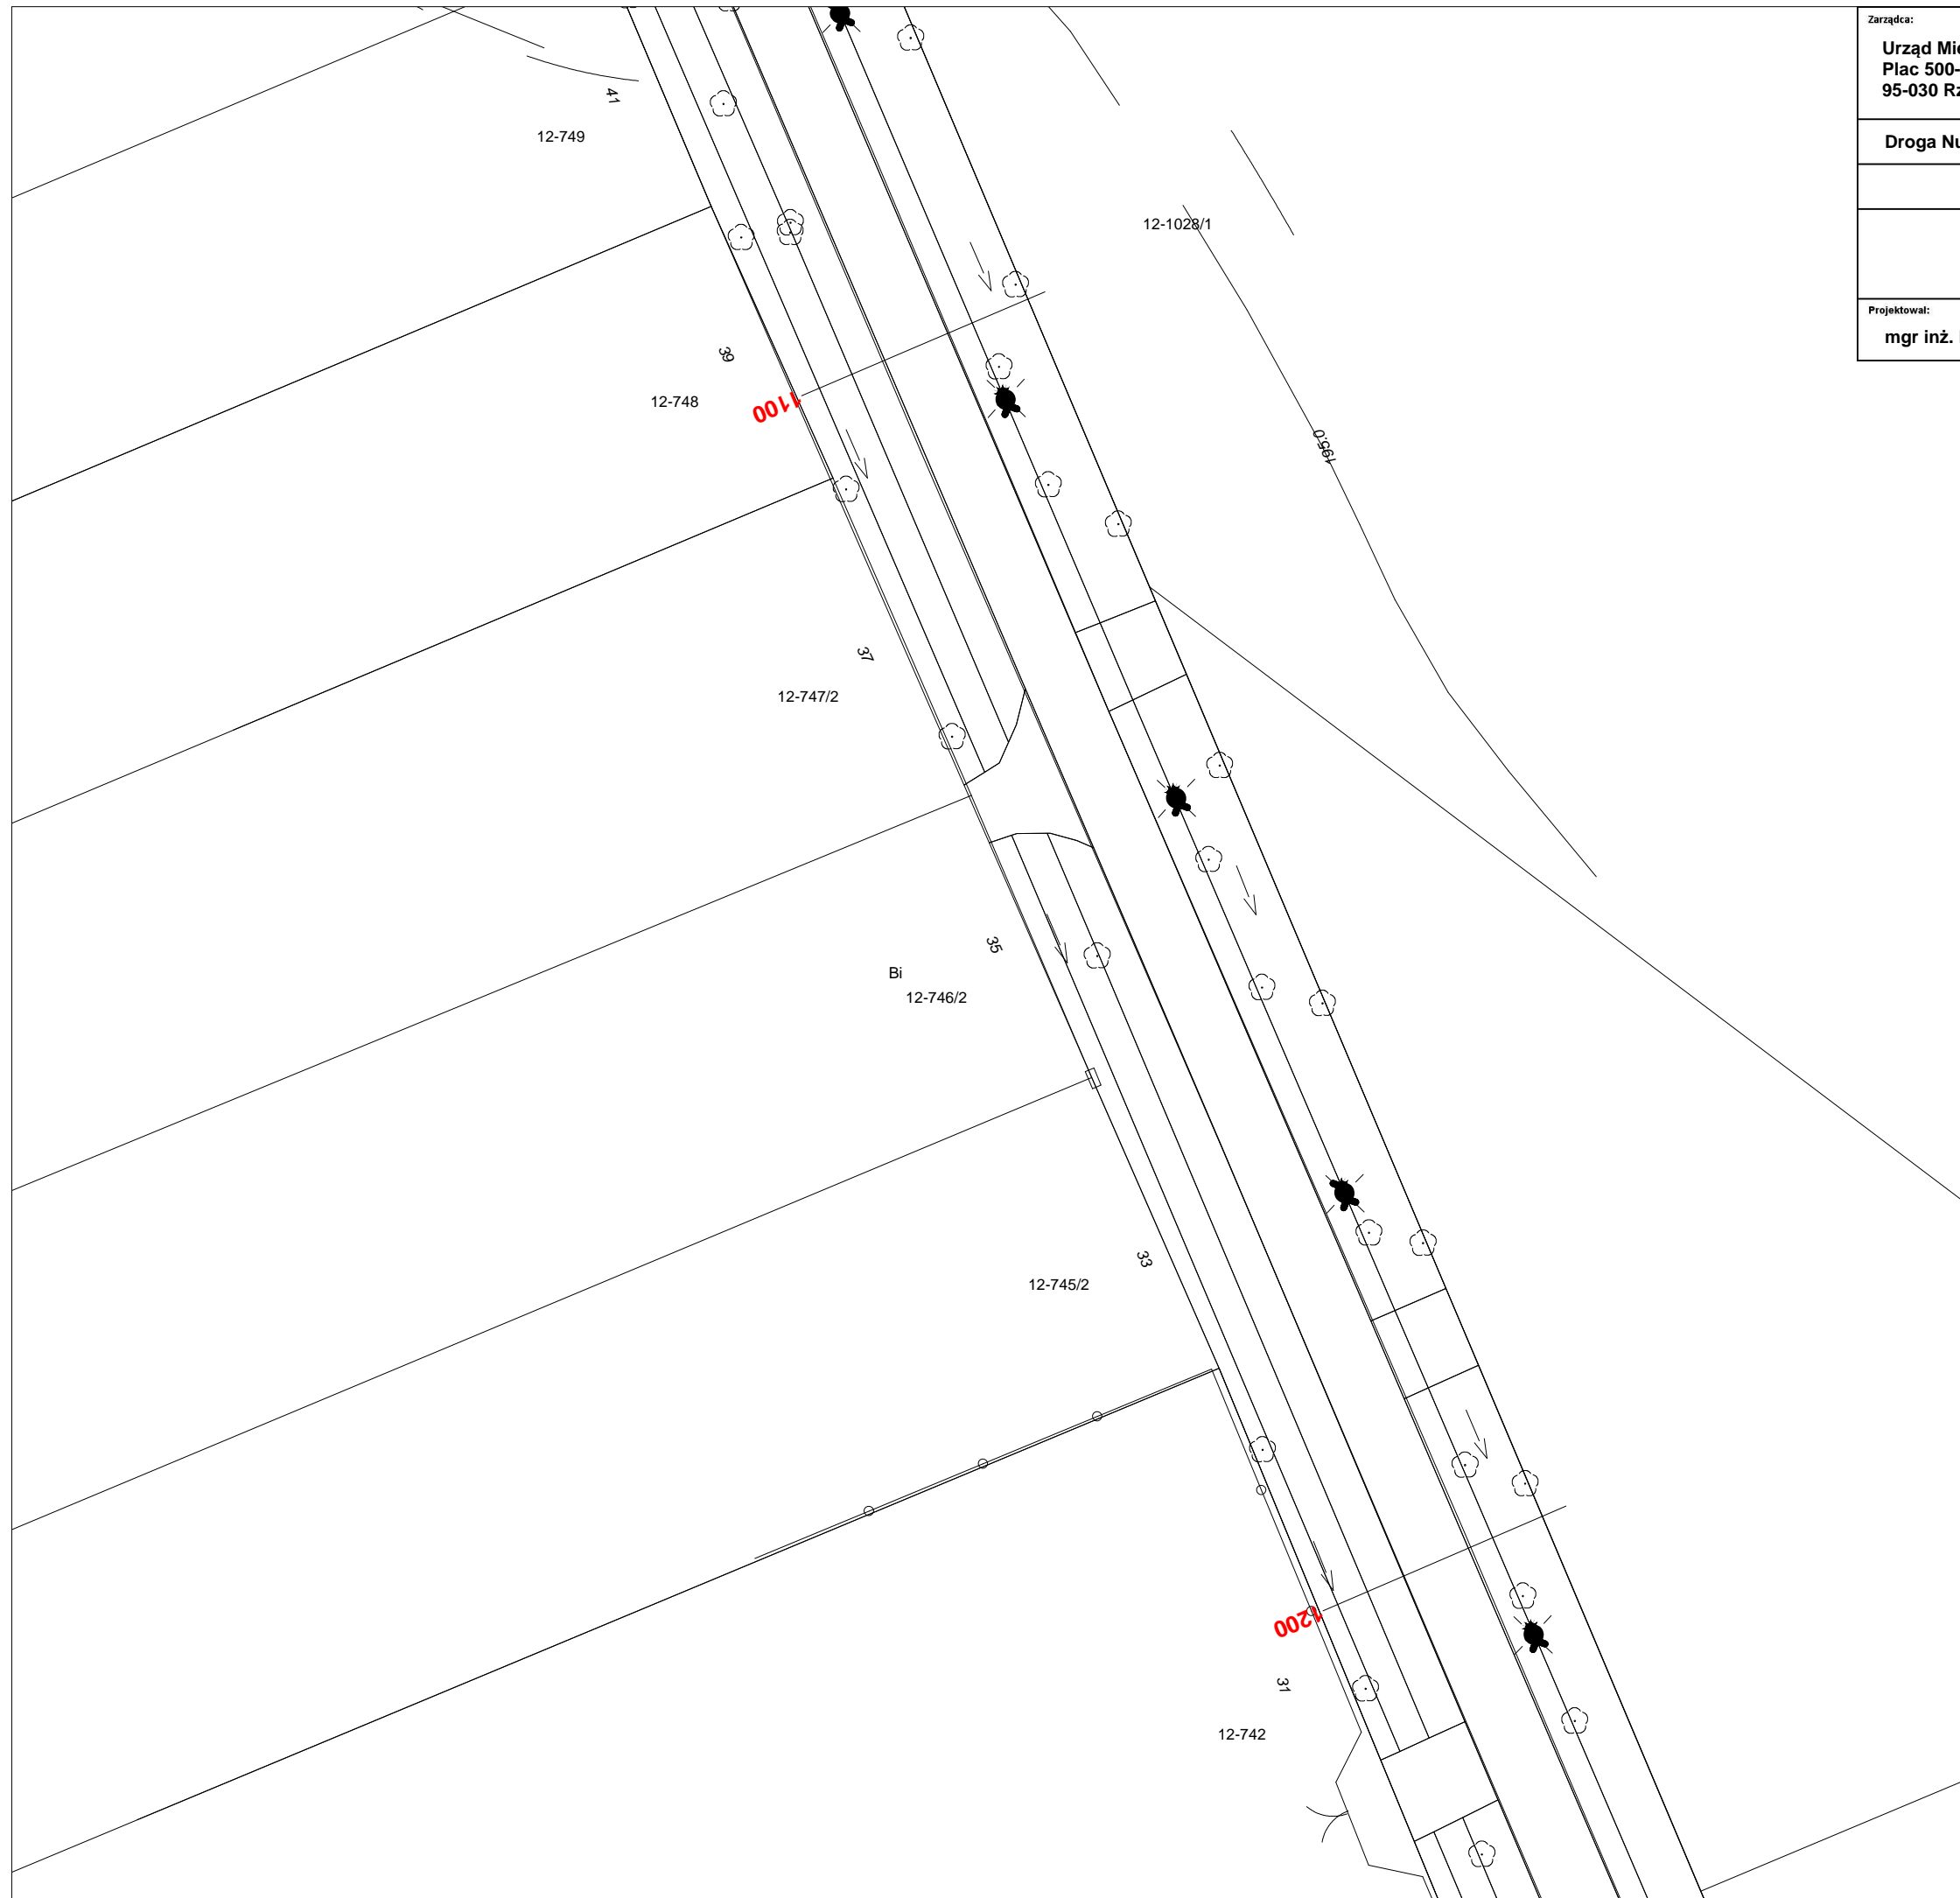


Zarządca: <b>Urząd Miejski w Rzgowie</b> Plac 500-lecia 22 95-030 Rzgów		<b>PROJEKT STAŁEJ ORGANIZACJI RUCHU</b>	
Droga Numer P2942E - ul. Łódzka		Projekt 17070	
<b>PLAN SYTUACYJNY OZNAKOWANIA</b>			
LEHMANN + PARTNER POLSKA SP. Z O.O.  ul. Marii Dąbrowskiej 8 62-500 Konin telefon 063/2467445 Telefax 063/2467446 e-mail: info@lehmann-partner.pl internet: http://www.ewidencjadrog.pl		SKALA	1:500
		NR RYS.	10
Projektował: <b>mgr inż. Maciej Chojnacki</b>	Podpis:	STAN	Kwiecień 2017

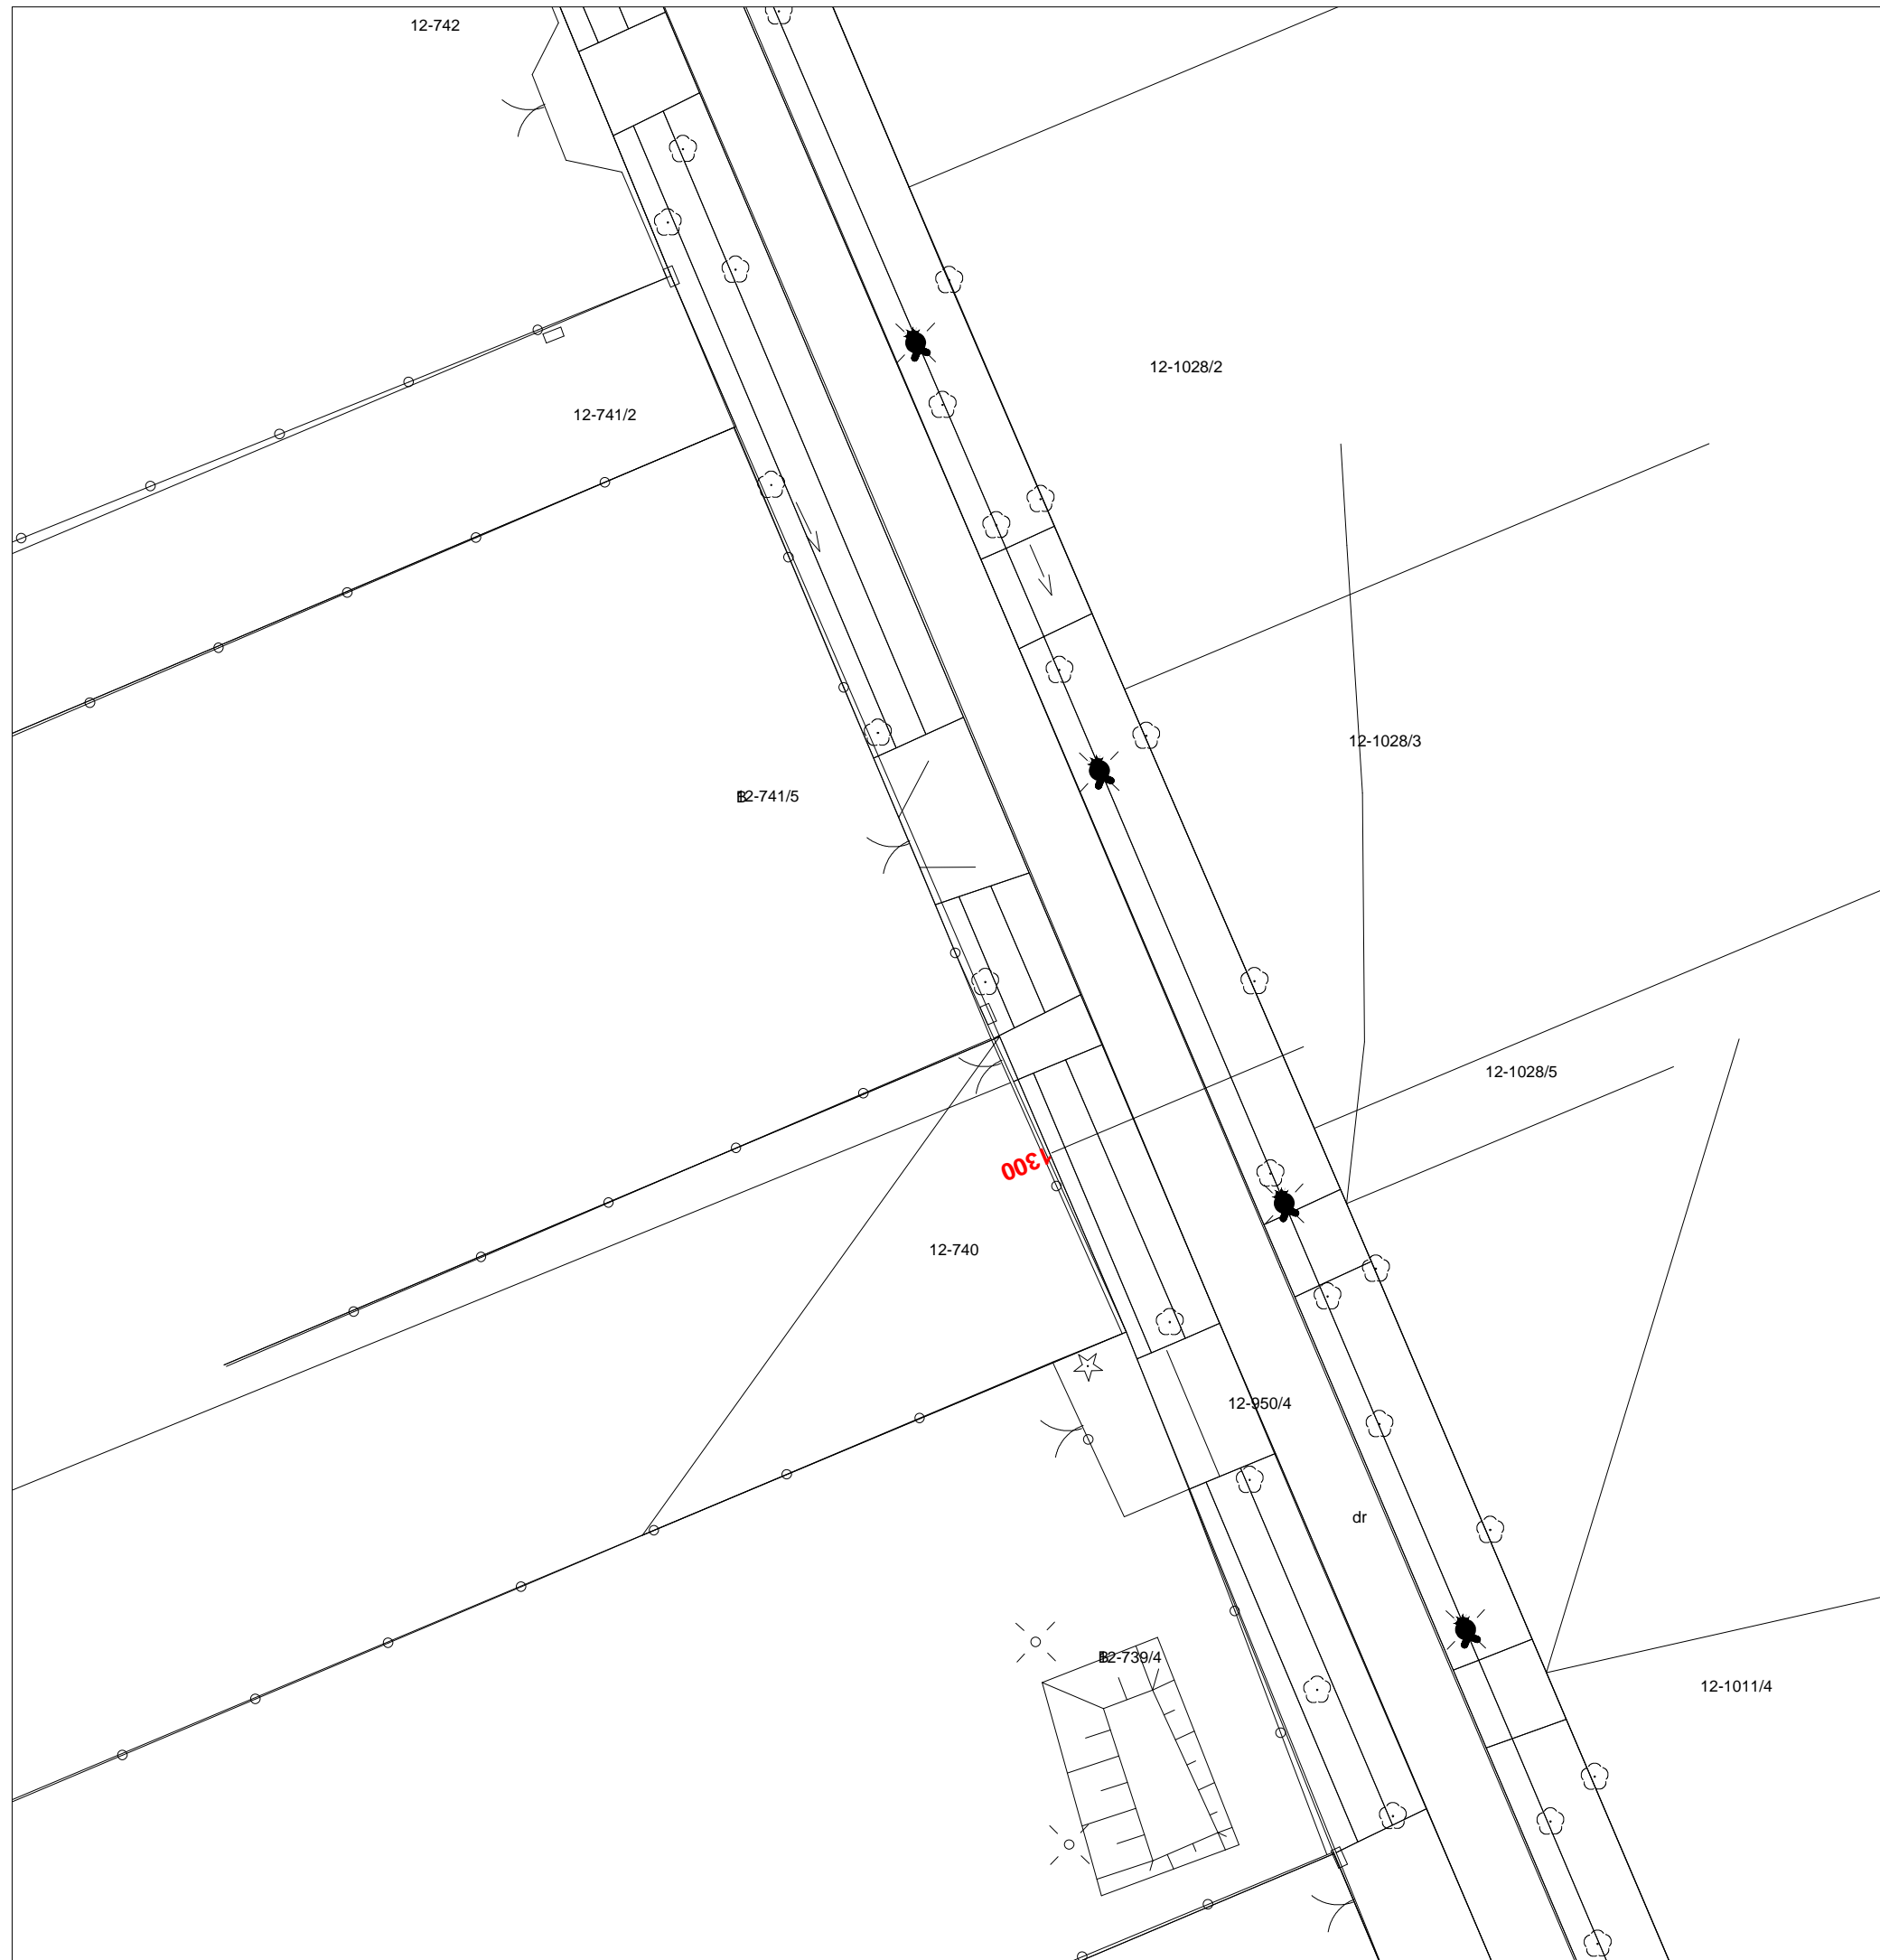


Zarządca: <b>Urząd Miejski w Rzgowie</b> Plac 500-lecia 22 95-030 Rzgów		<b>PROJEKT STAŁEJ ORGANIZACJI RUCHU</b>	
Droga Numer P2942E - ul. Łódzka		Projekt 17070	
<b>PLAN SYTUACYJNY OZNAKOWANIA</b>			
LEHMANN + PARTNER POLSKA SP. Z O.O.  ul. Marii Dąbrowskiej 8 62-500 Konin telefon 063/2467445 Telefax 063/2467446 e-mail: info@lehmann-partner.pl internet: http://www.ewidencjadrog.pl		SKALA	1:500
		NR RYS.	11
Projektował: <b>mgr inż. Maciej Chojnacki</b>	Podpis:	STAN	<b>Kwiecień 2017</b>

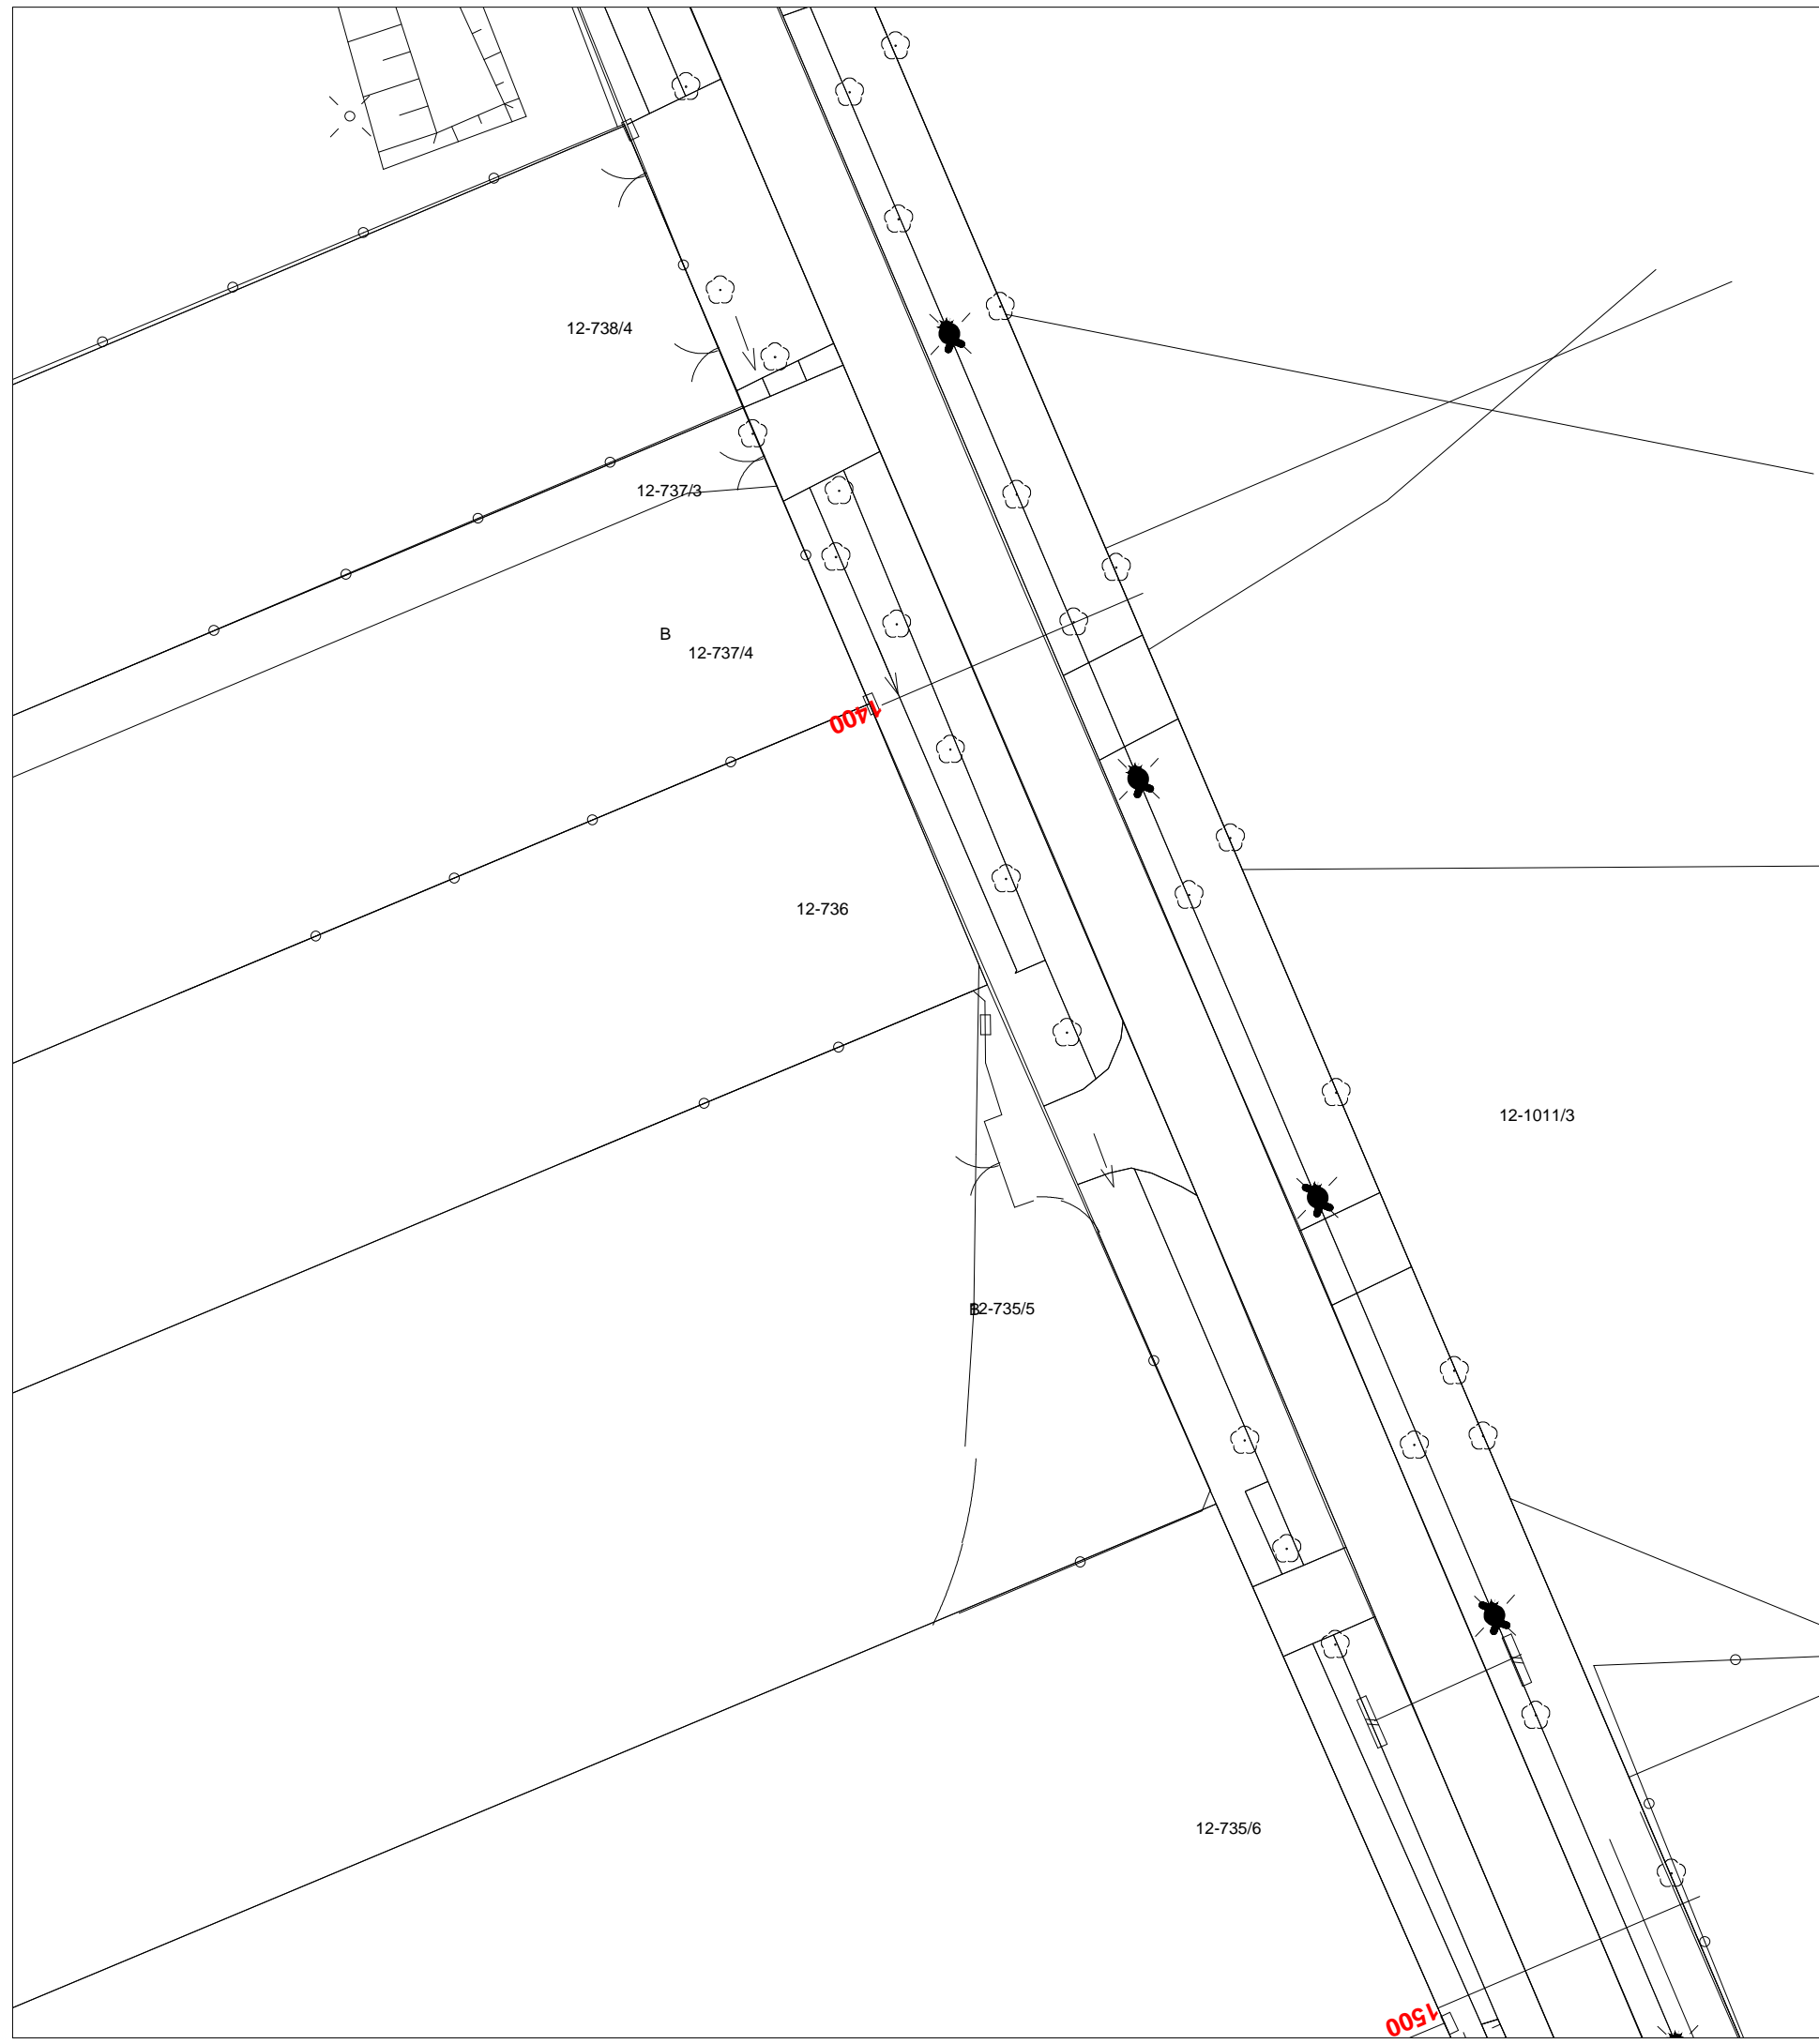

Zarządca: <b>Urząd Miejski w Rzgowie</b> Plac 500-lecia 22 95-030 Rzgów		<b>PROJEKT STAŁEJ ORGANIZACJI RUCHU</b>	
Droga Numer P2942E - ul. Łódzka		Projekt 17070	
<b>PLAN SYTUACYJNY OZNAKOWANIA</b>			
LEHMANN + PARTNER POLSKA SP. Z O.O.  ul. Marii Dąbrowskiej 8 62-500 Konin telefon 063/2467445 Telefax 063/2467446 e-mail: info@lehmann-partner.pl internet: http://www.ewidencjadrog.pl		SKALA	1:500
		NR RYS.	12
Projektował: <b>mgr inż. Maciej Chojnacki</b>	Podpis:	STAN	Kwiecień 2017

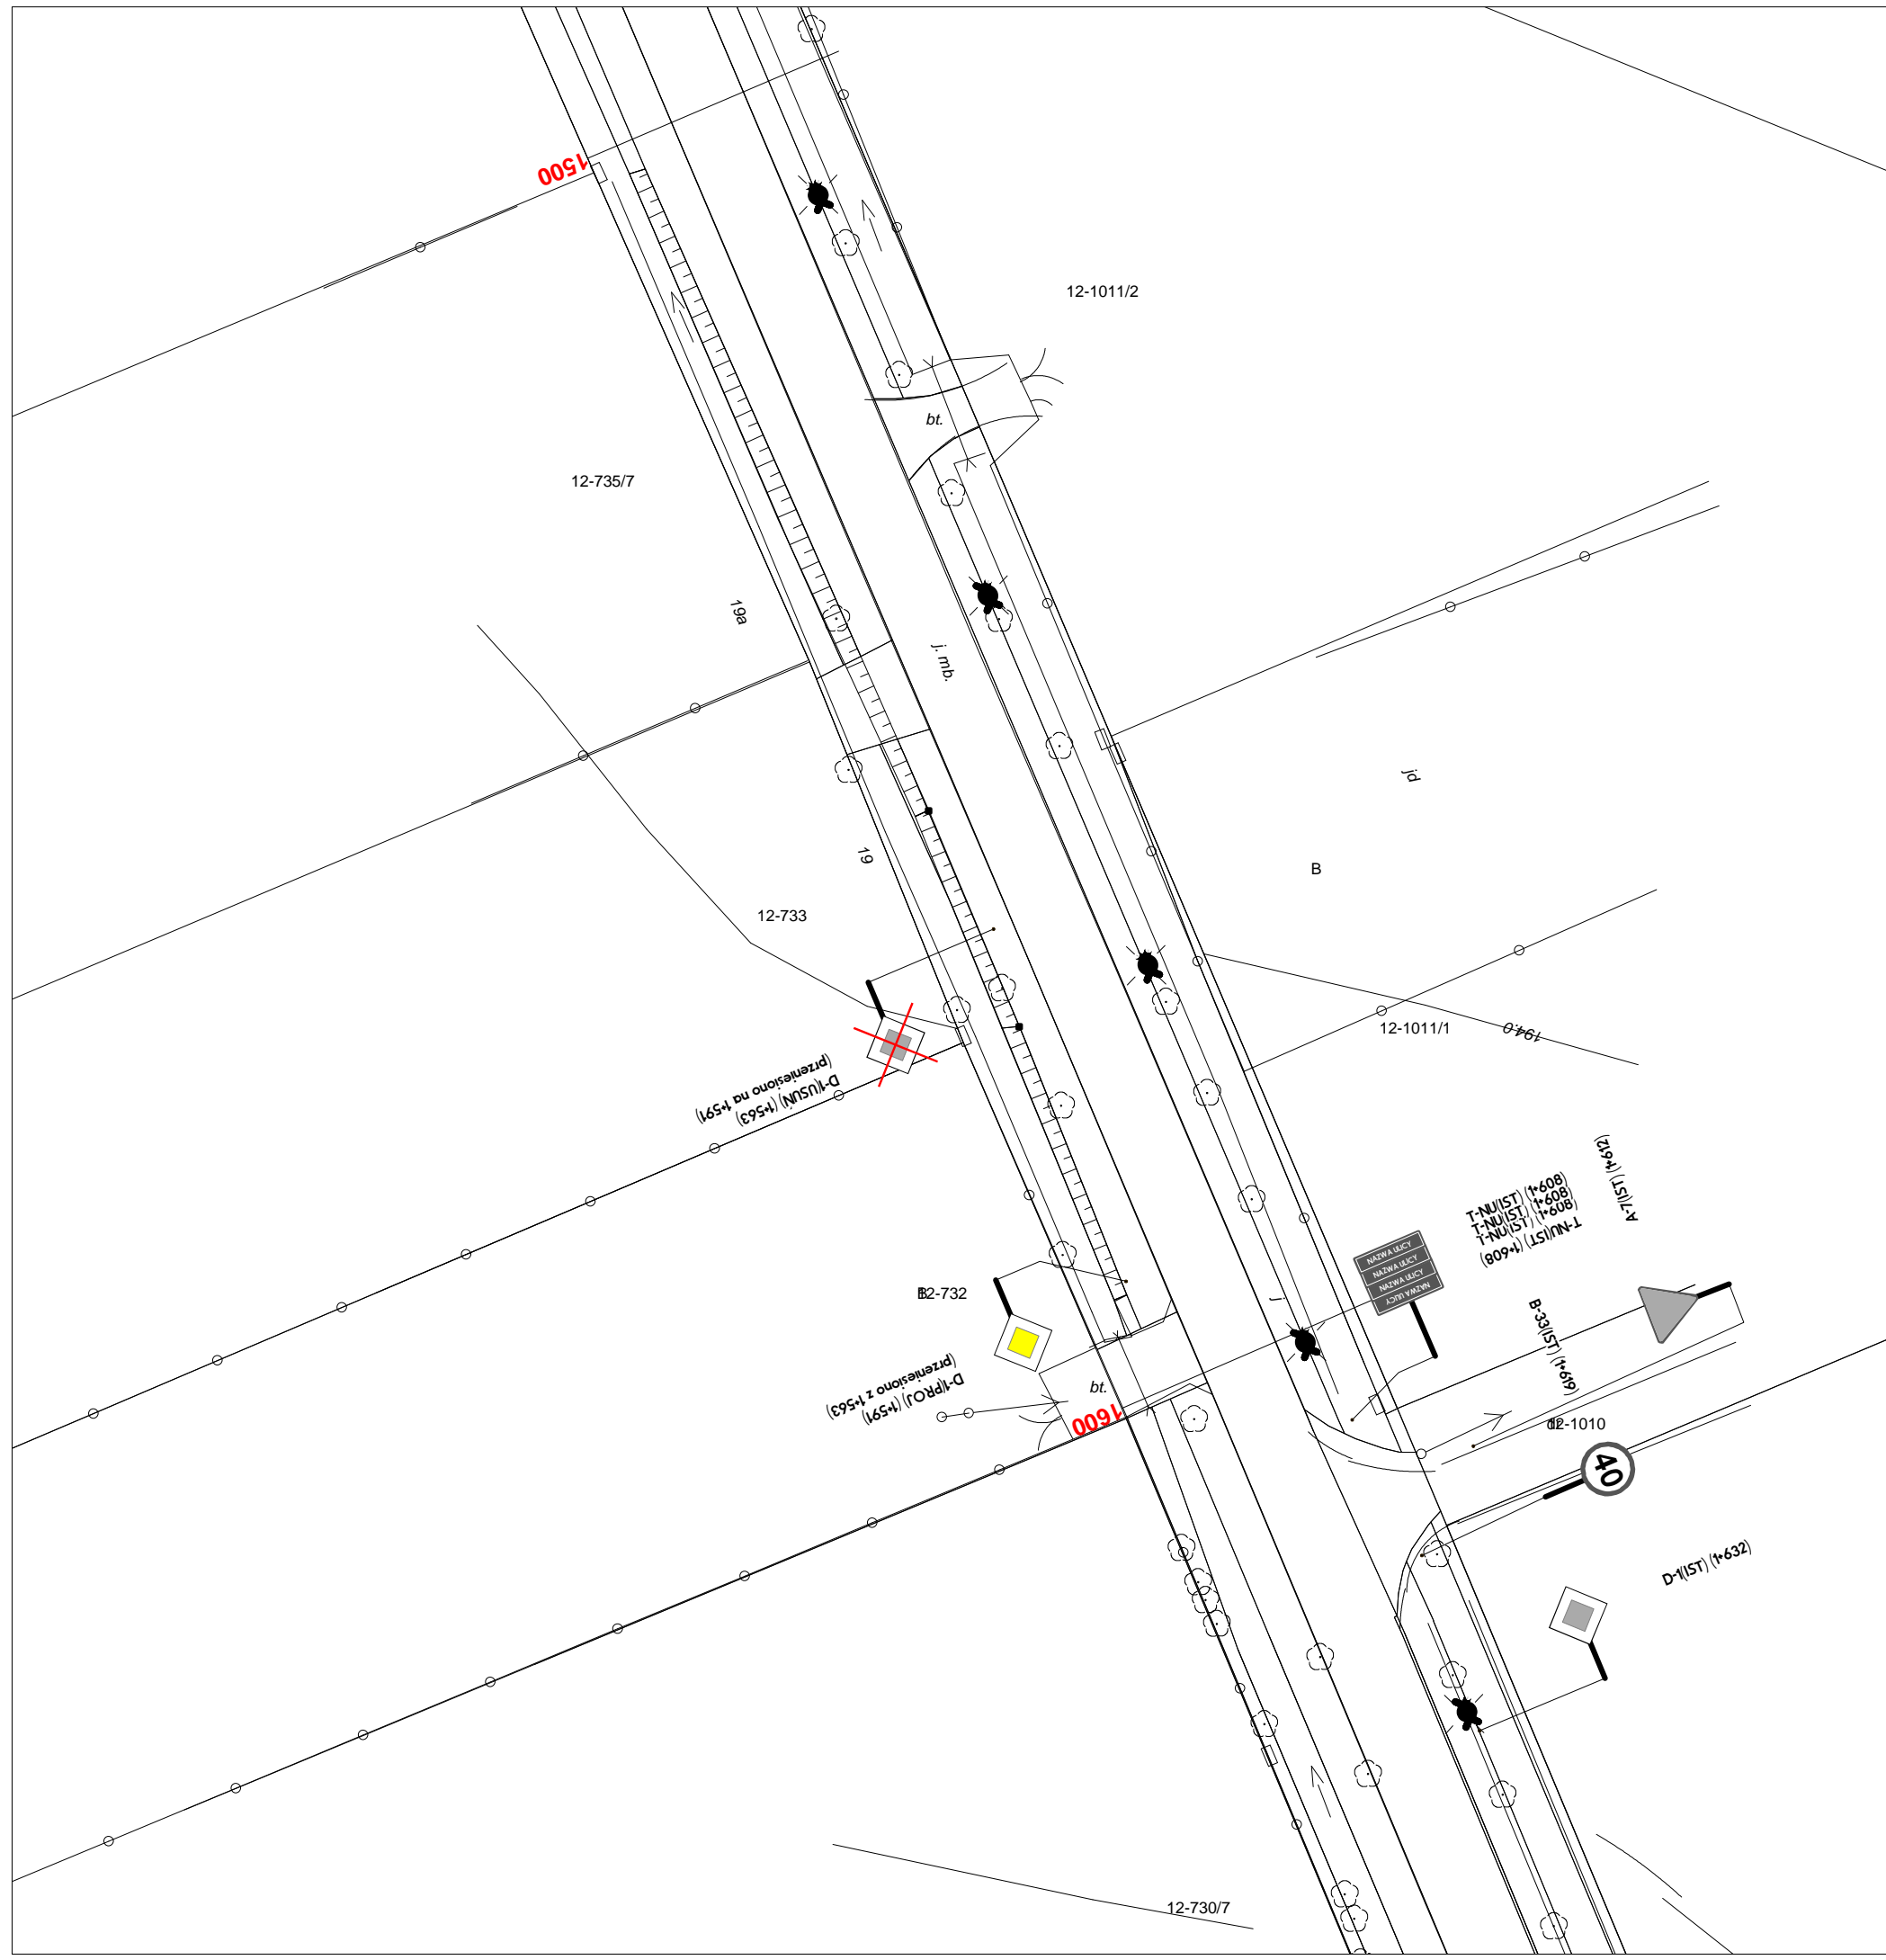


Zarządca: Urząd Miejski w Rzgowie Plac 500-lecia 22 95-030 Rzgów		PROJEKT STAŁEJ ORGANIZACJI RUCHU	
Droga Numer P2942E - ul. Łódzka		Projekt 17070	
<b>PLAN SYTUACYJNY OZNAKOWANIA</b>			
LEHMANN + PARTNER POLSKA SP. Z O.O.  ul. Marii Dąbrowskiej 8 62-500 Konin telefon 063/2467445 Telefax 063/2467446 e-mail: info@lehmann-partner.pl internet: http://www.ewidencjadrog.pl		SKALA	1:500
		NR RYS.	13
Projektował: mgr inż. Maciej Chojnacki	Podpis:	STAN	Kwiecień 2017

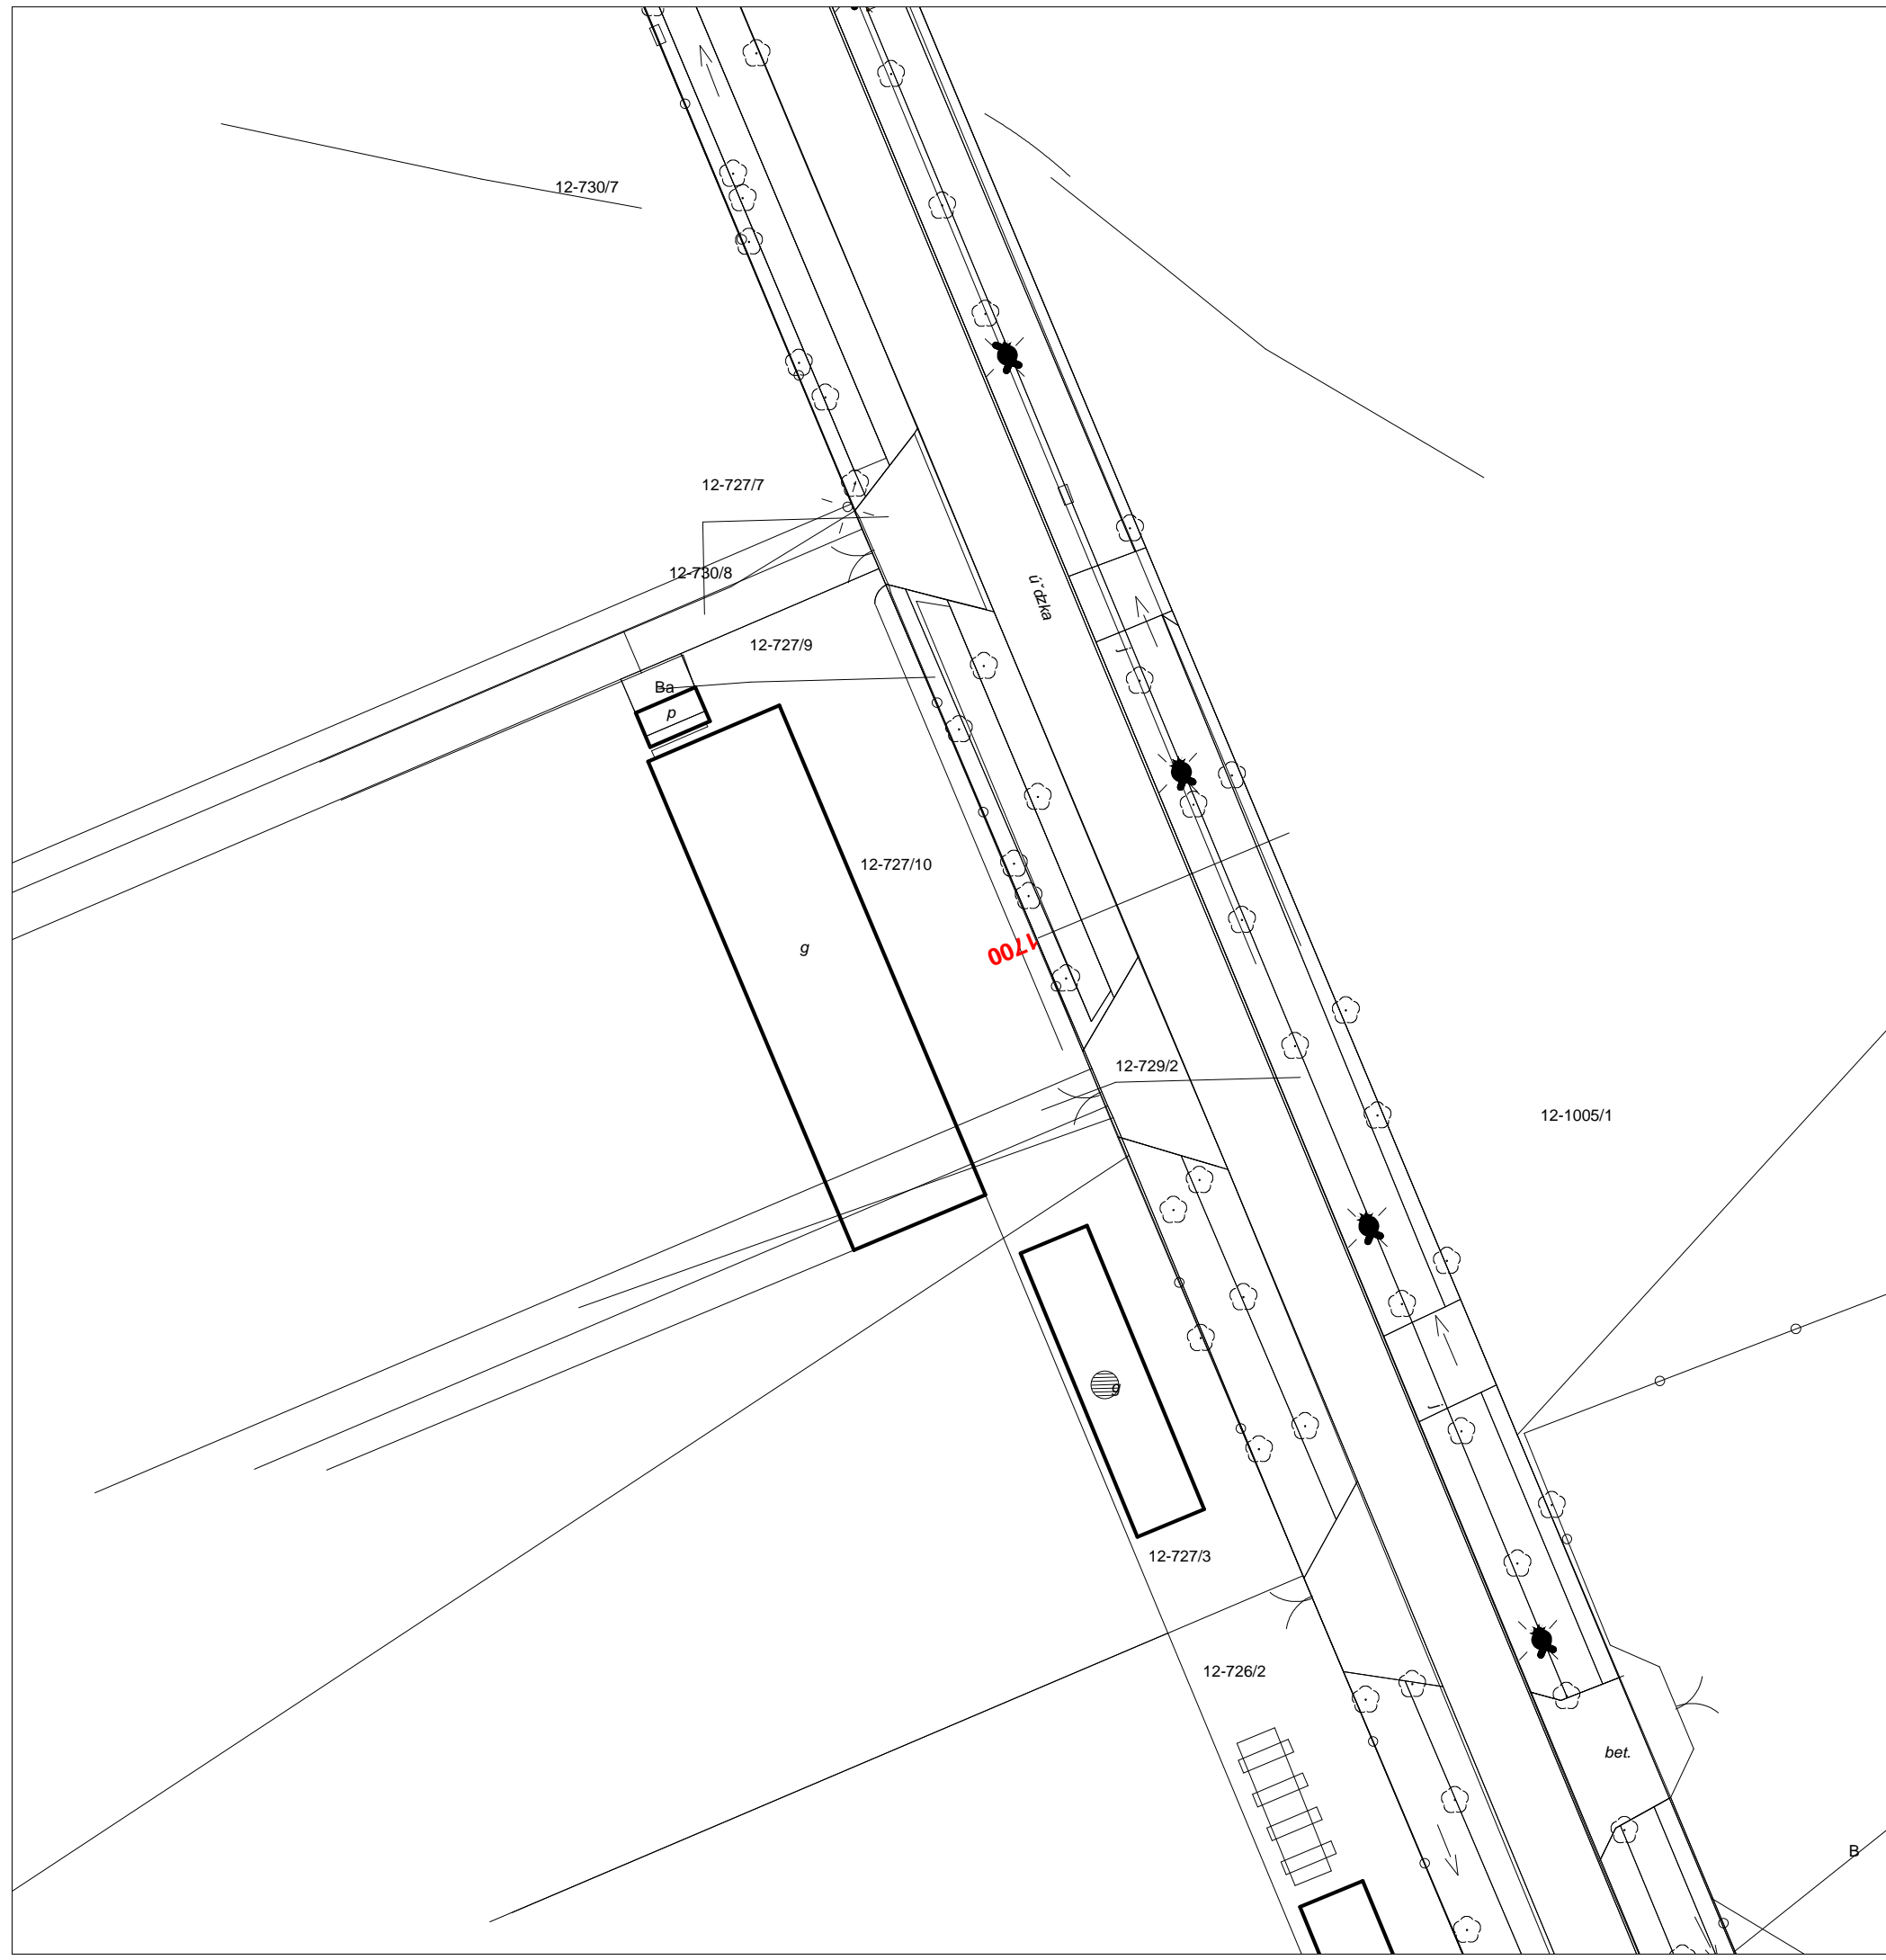

Zarządca: <b>Urząd Miejski w Rzgowie</b> Plac 500-lecia 22 95-030 Rzgów		<b>PROJEKT STAŁEJ ORGANIZACJI RUCHU</b>	
Droga Numer P2942E - ul. Łódzka		Projekt 17070	
<b>PLAN SYTUACYJNY OZNAKOWANIA</b>			
LEHMANN + PARTNER POLSKA SP. Z O.O.  ul. Marii Dąbrowskiej 8 62-500 Konin telefon 063/2467445 Telefax 063/2467446 e-mail: info@lehmann-partner.pl internet: http://www.ewidencjadrog.pl		SKALA	1:500
		NR RYS.	14
Projektował: <b>mgr inż. Maciej Chojnacki</b>	Podpis:	STAN	Kwiecień 2017



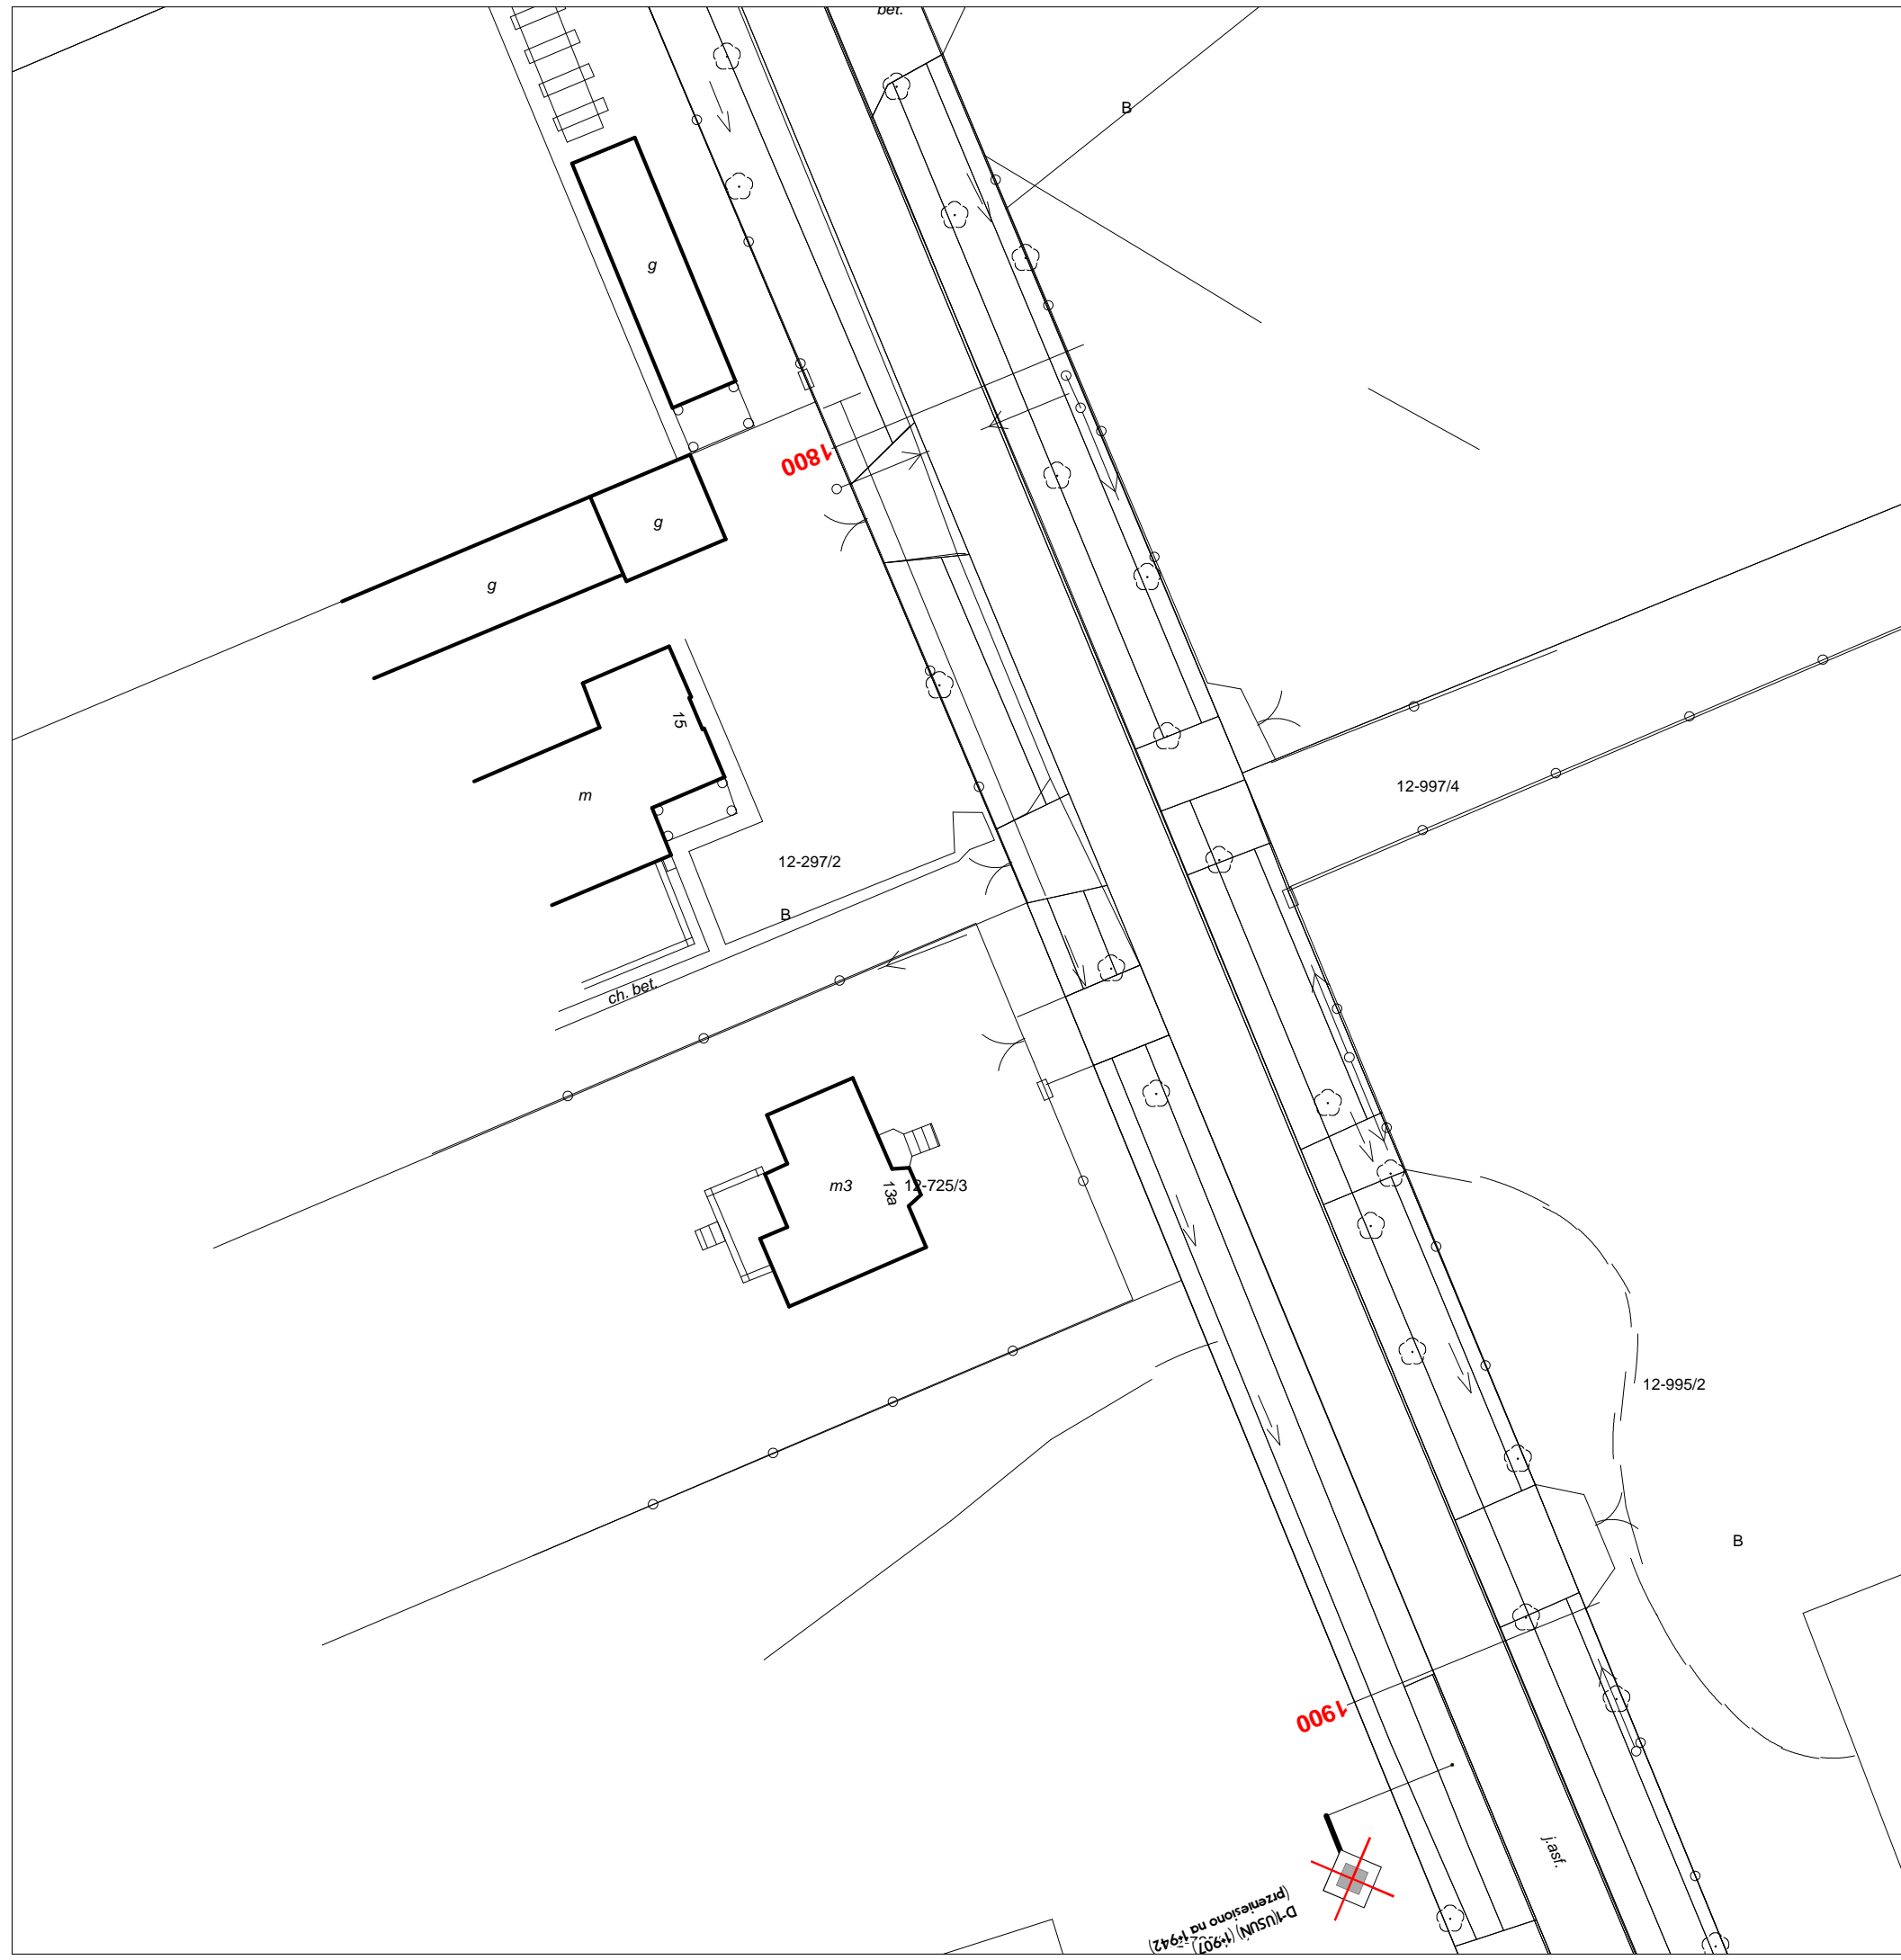

Zarządca: <b>Urząd Miejski w Rzgowie</b> Plac 500-lecia 22 95-030 Rzgów		<b>PROJEKT STAŁEJ ORGANIZACJI RUCHU</b>	
Droga Numer P2942E - ul. Łódzka		Projekt 17070	
<b>PLAN SYTUACYJNY OZNAKOWANIA</b>			
LEHMANN + PARTNER POLSKA SP. Z O.O.  ul. Marii Dąbrowskiej 8 62-500 Konin telefon 063/2467445 Telefax 063/2467446 e-mail: info@lehmann-partner.pl internet: http://www.ewidencjadrog.pl		SKALA	1:500
		NR RYS.	15
Projektował: <b>mgr inż. Maciej Chojnacki</b>	Podpis:	STAN	Kwiecień 2017

Zarządca:  
**Urząd Miejski w Rzgowie**  
**Plac 500-lecia 22**  
**95-030 Rzgów**

**PROJEKT STAŁEJ**  
**ORGANIZACJI RUCHU**

**Droga Numer P2942E - ul. Łódzka**

**Projekt 17070**

**PLAN SYTUACYJNY OZNAKOWANIA**


**LEHMANN + PARTNER POLSKA SP. Z O.O.**  
  
 ul. Marii Dąbrowskiej 8 62-500 Konin  
 telefon 063/2467445 Telefax 063/2467446  
 e-mail: info@lehmanna-partner.pl  
 internet: http://www.ewidencjadrog.pl

**SKALA 1:500**  
**NR RYS. 16**

Projektował:  
**mgr inż. Maciej Chojnacki**

Podpis:


**STAN Kwiecień 2017**

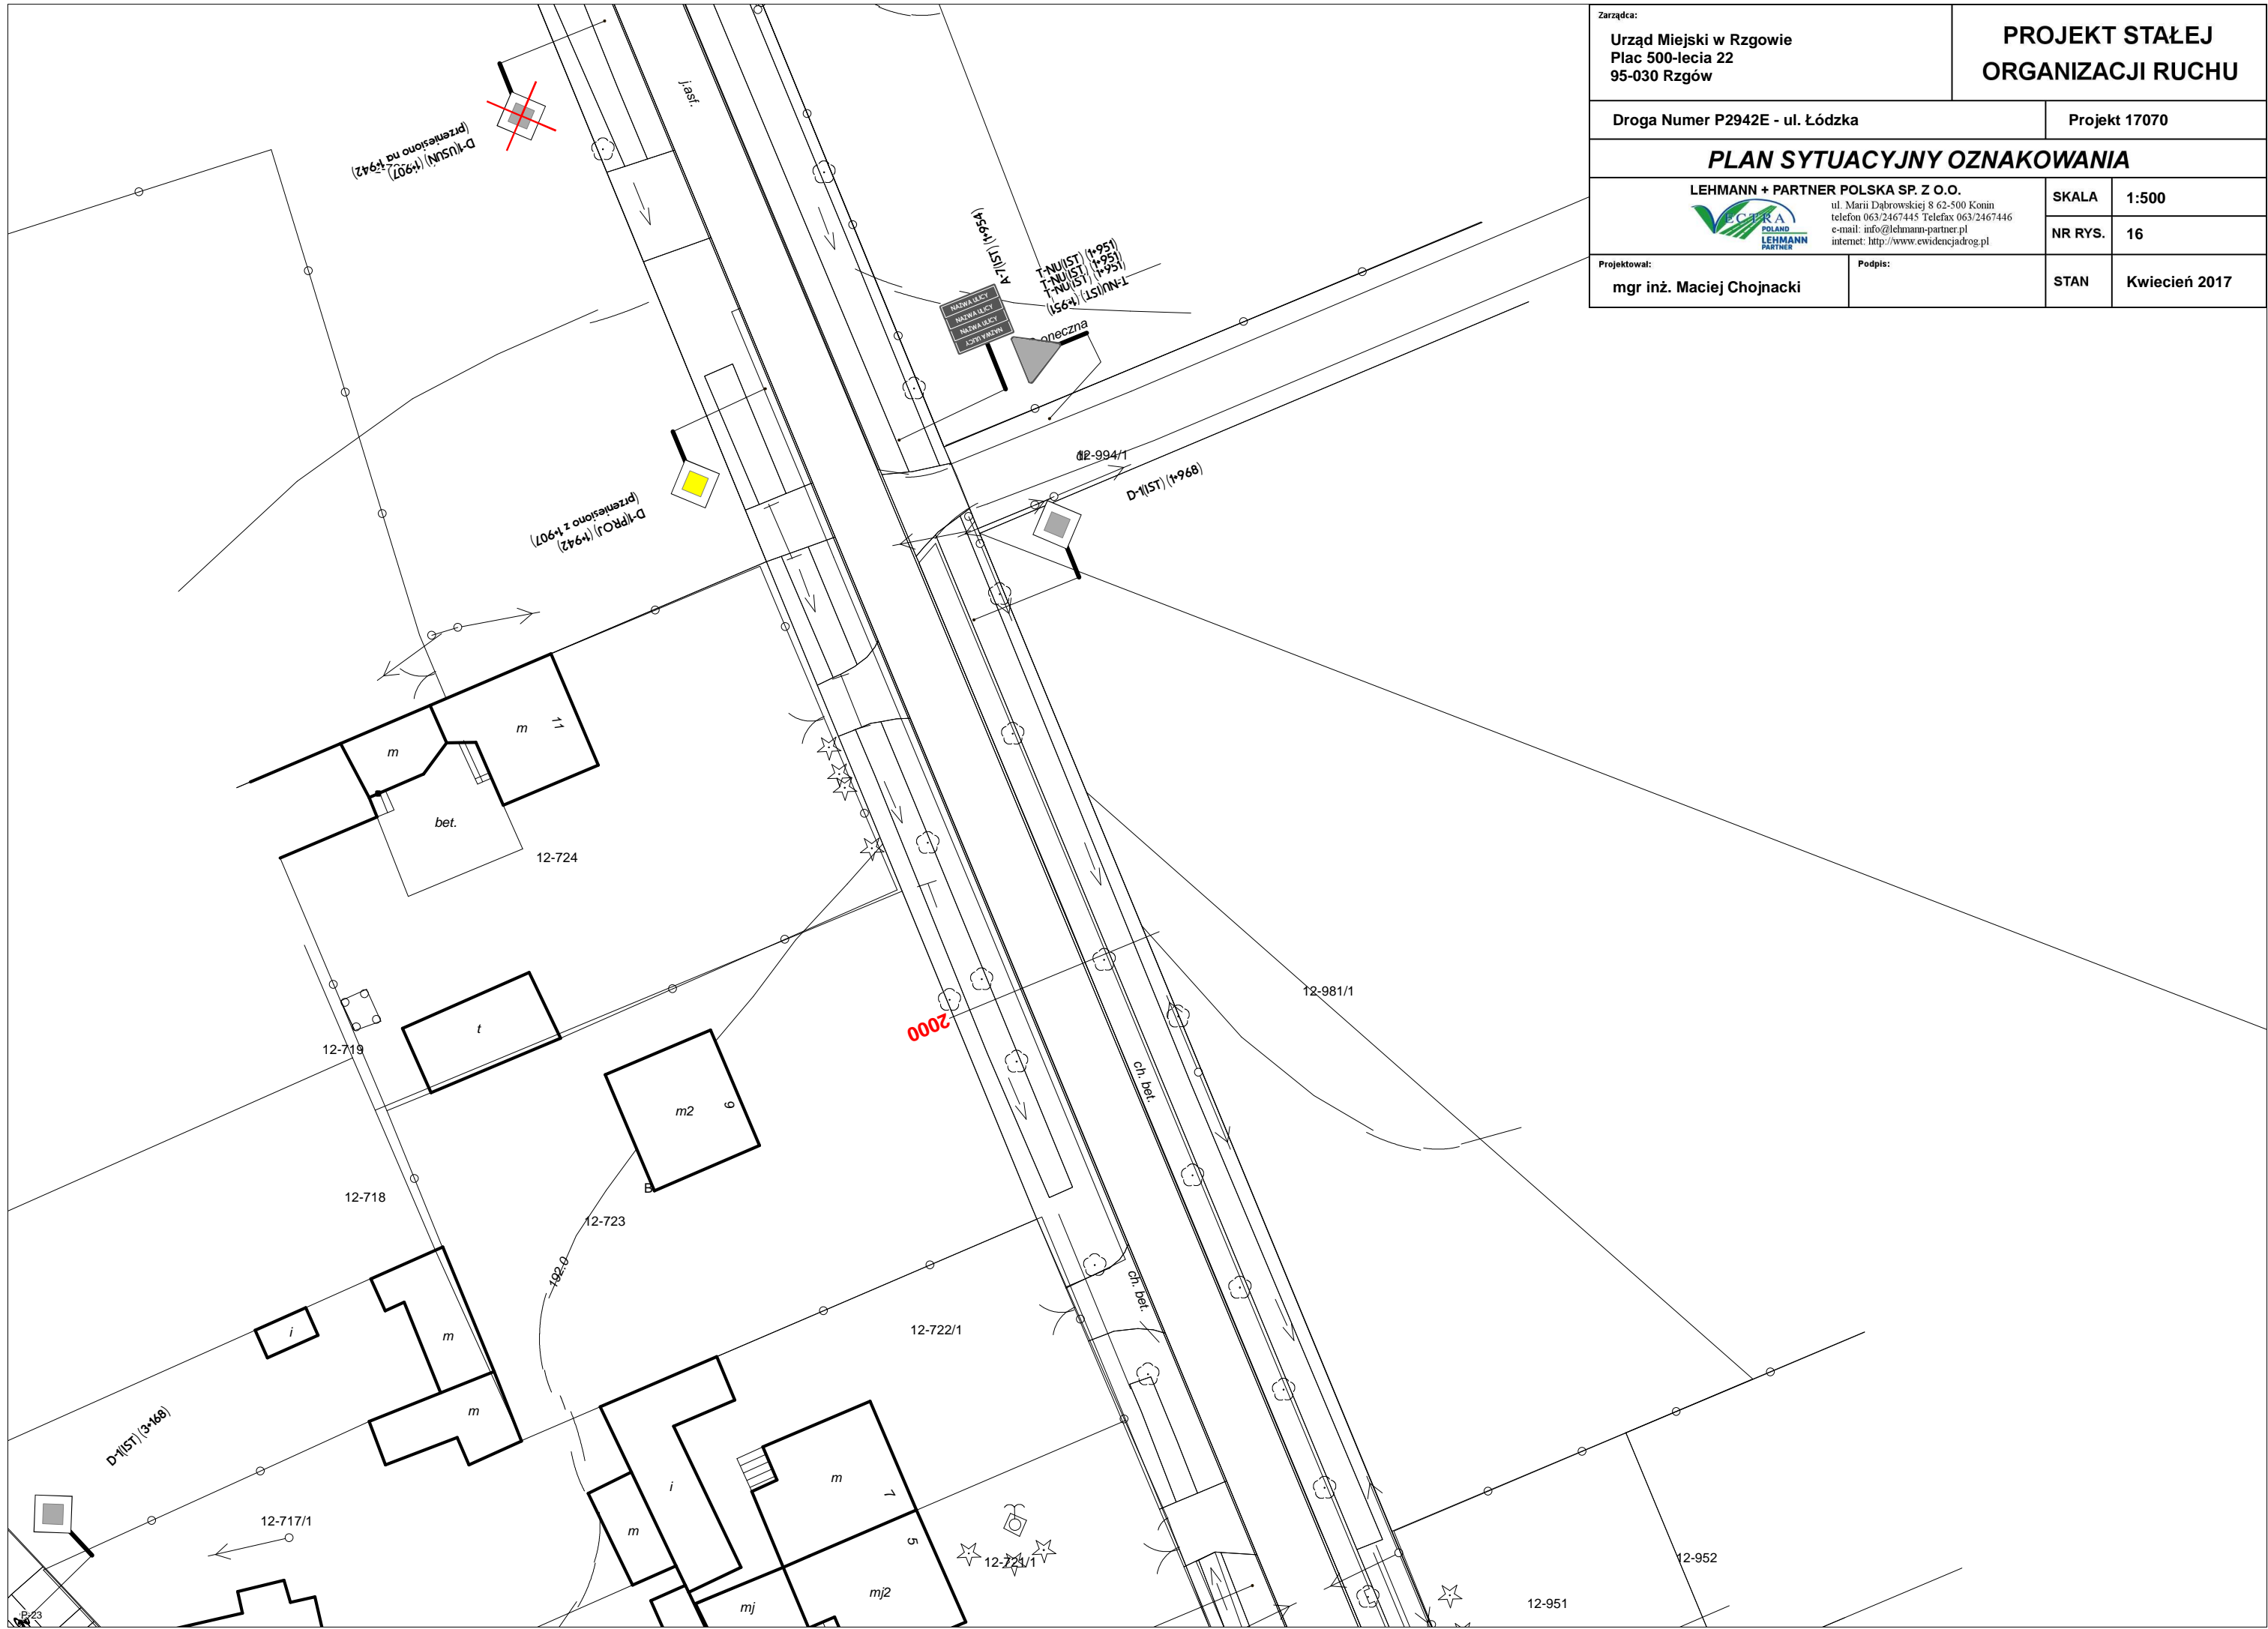




Zarządca: Urząd Miejski w Rzgowie Plac 500-lecia 22 95-030 Rzgów		PROJEKT STAŁEJ ORGANIZACJI RUCHU	
Droga Numer P2942E - ul. Łódzka		Projekt 17070	
<b>PLAN SYTUACYJNY OZNAKOWANIA</b>			
LEHMANN + PARTNER POLSKA SP. Z O.O.  ul. Marii Dąbrowskiej 8 62-500 Konin telefon 063/2467445 Telefax 063/2467446 e-mail: info@lehmann-partner.pl internet: http://www.ewidencjadrog.pl		SKALA	1:500
Projektował: mgr inż. Maciej Chojnacki		NR RYS.	17
Podpis:		STAN	Kwiecień 2017



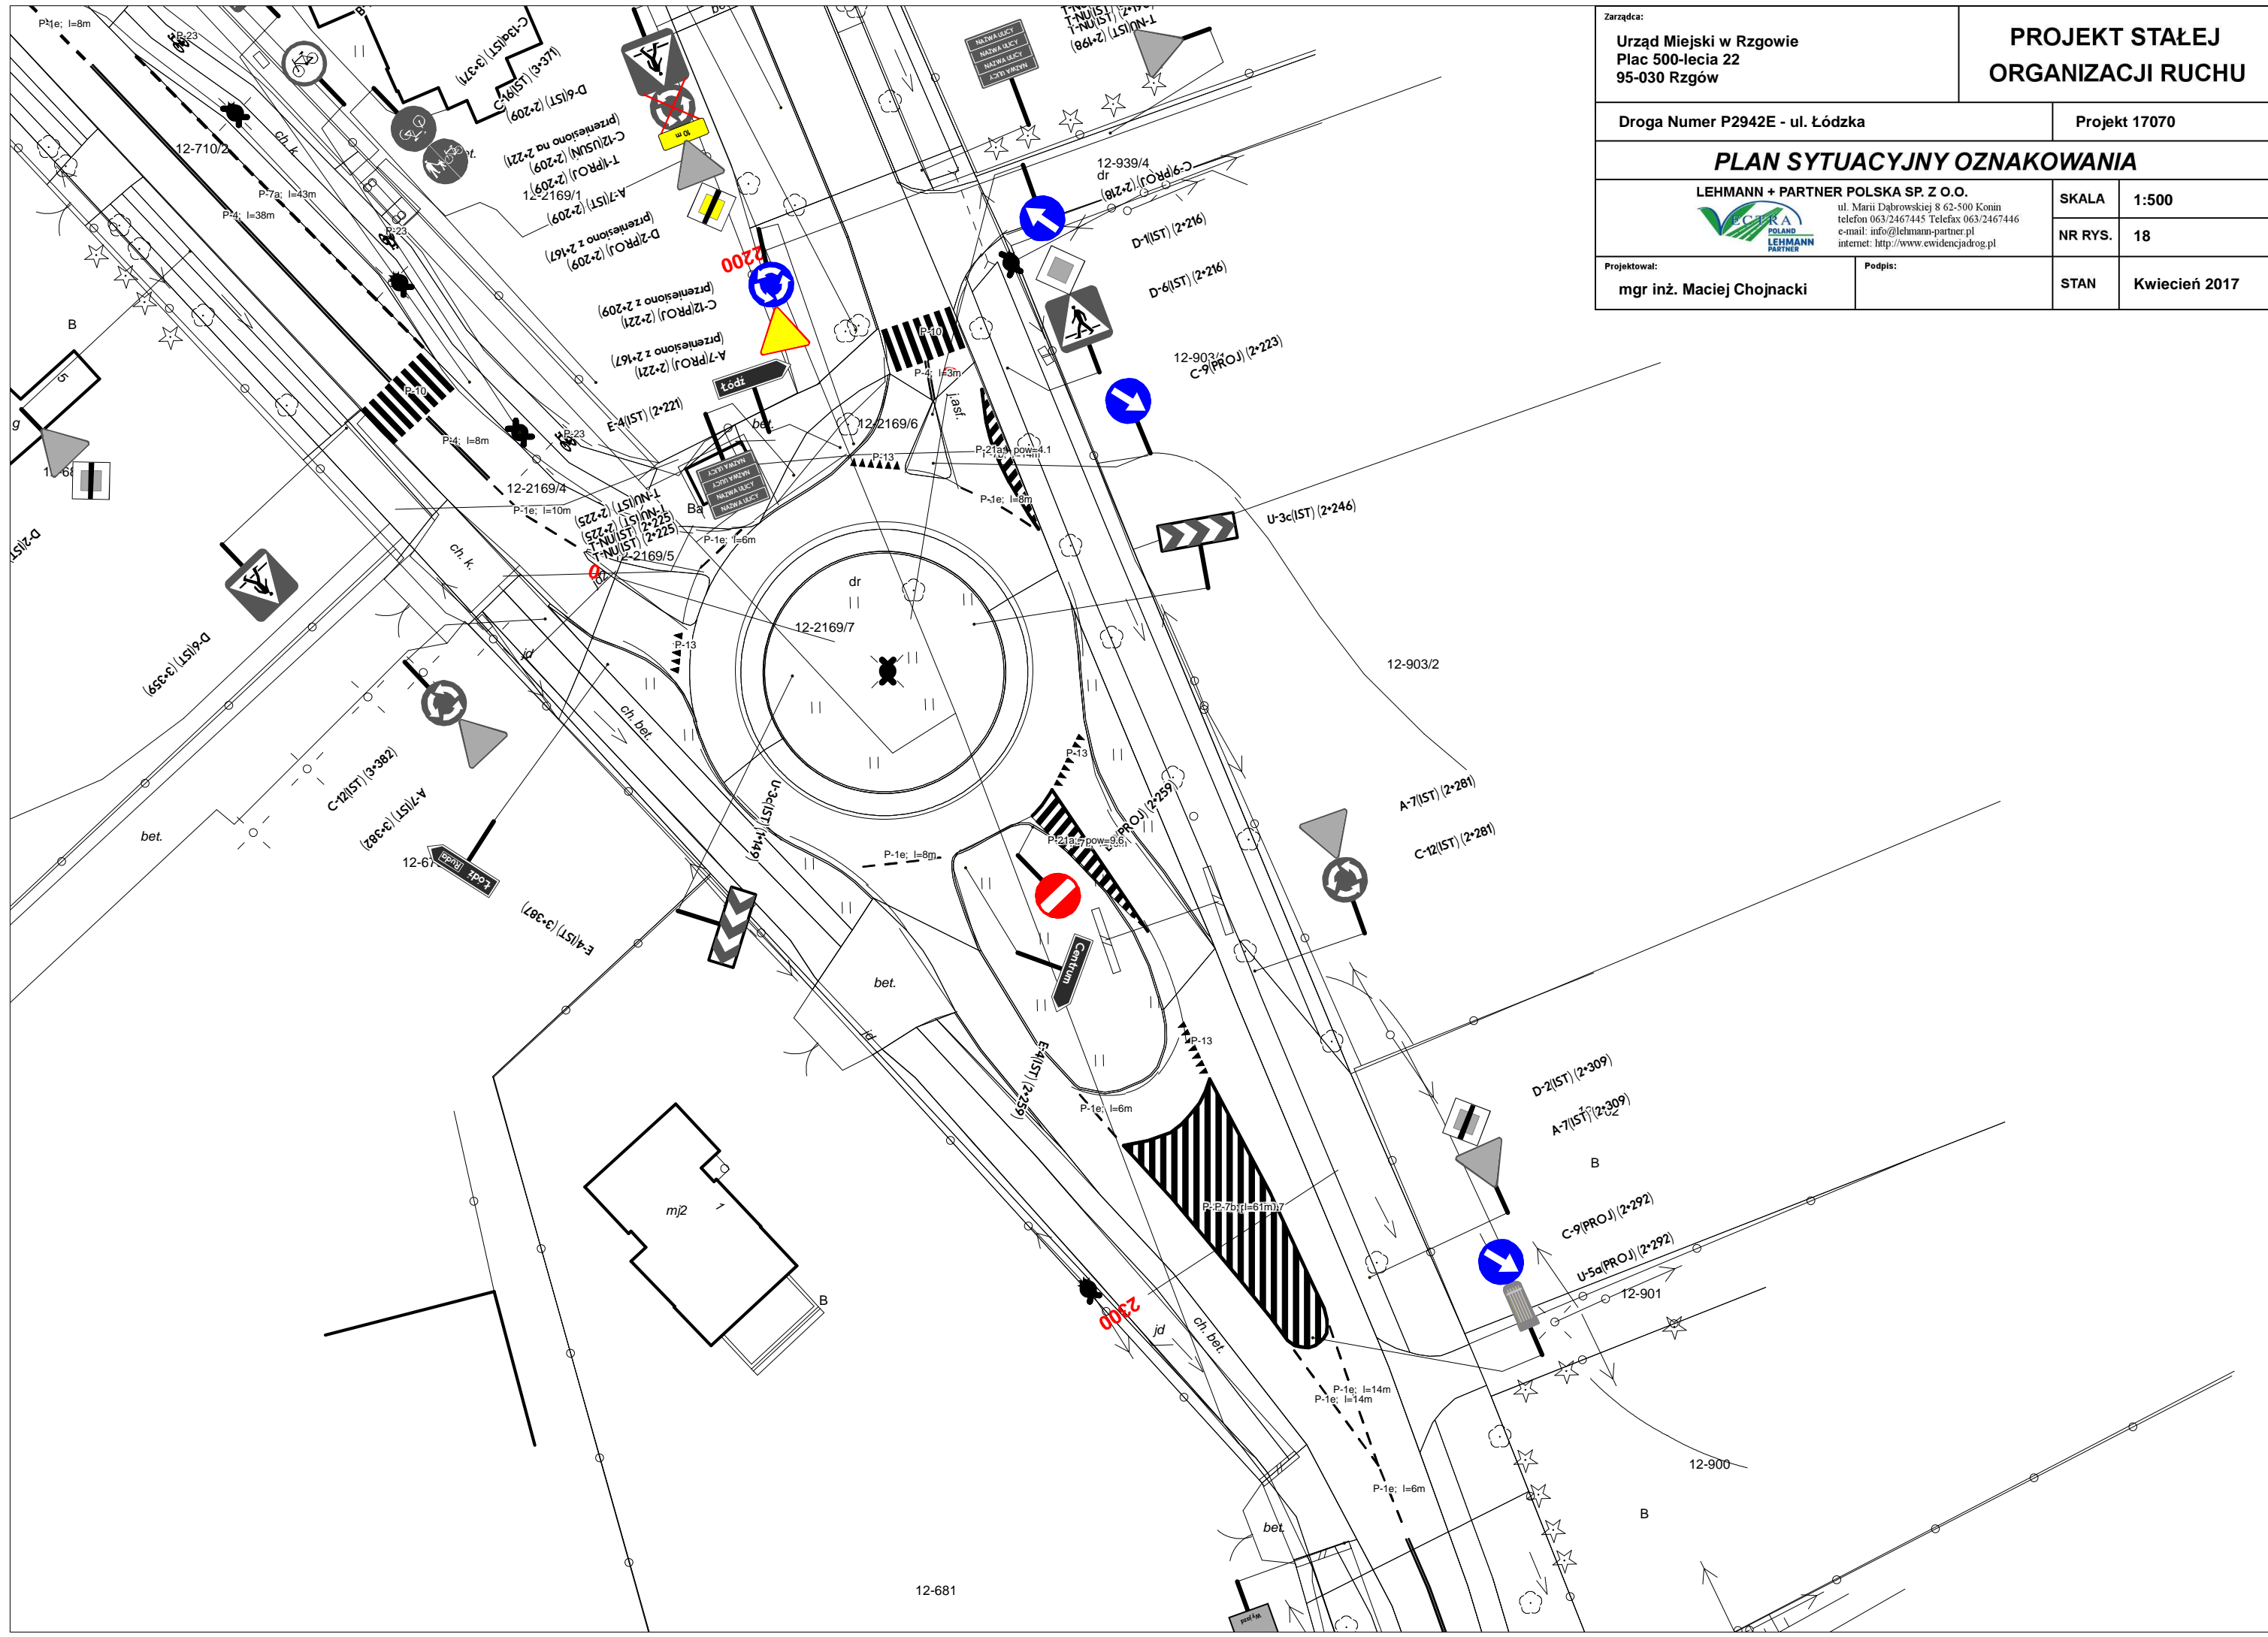


Zarządca: <b>Urząd Miejski w Rzgowie</b> Plac 500-lecia 22 95-030 Rzgów		<b>PROJEKT STAŁEJ ORGANIZACJI RUCHU</b>	
Droga Numer P2942E - ul. Łódzka		Projekt 17070	
<b>PLAN SYTUACYJNY OZNAKOWANIA</b>			
LEHMANN + PARTNER POLSKA SP. Z O.O.  ul. Marii Dąbrowskiej 8 62-500 Konin telefon 063/2467445 Telefax 063/2467446 e-mail: info@lehmann-partner.pl internet: http://www.evidencjadrog.pl		SKALA	1:500
Projektował: <b>mgr inż. Maciej Chojnacki</b>		NR RYS.	18
Podpis:		STAN	Kwiecień 2017

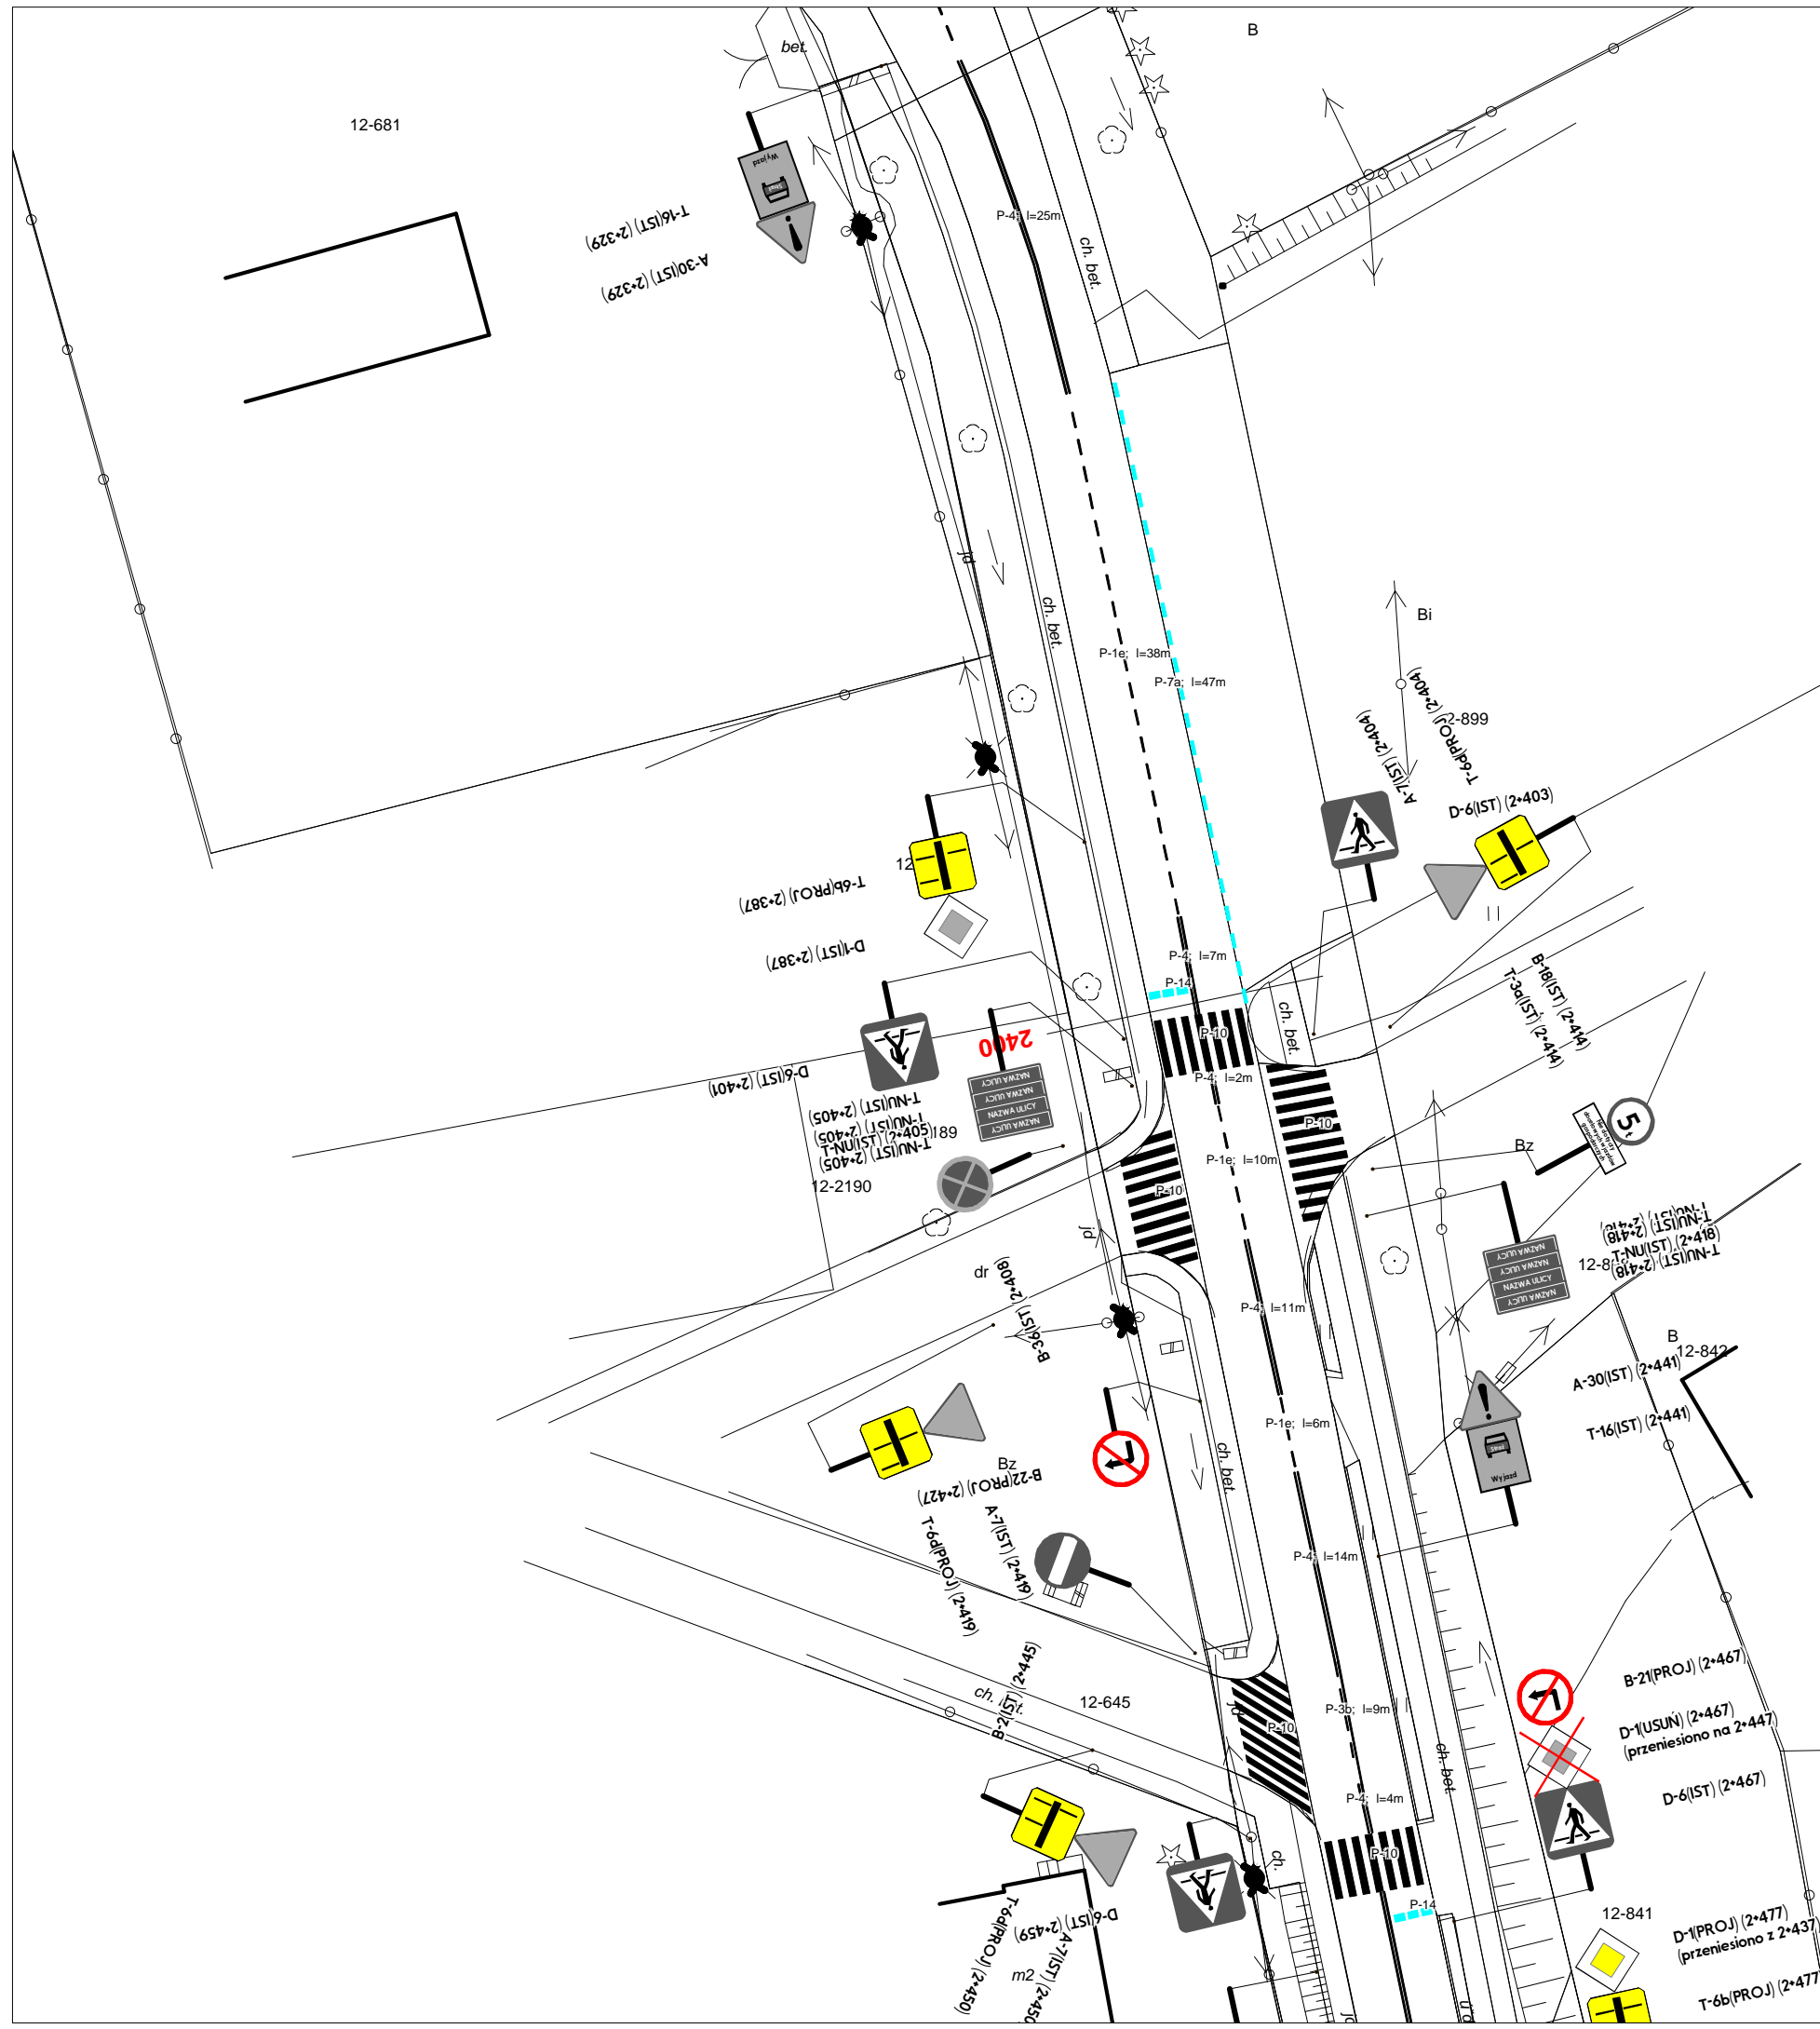


Zarządca: Urząd Miejski w Rzgowie Plac 500-lecia 22 95-030 Rzgów		PROJEKT STAŁEJ ORGANIZACJI RUCHU	
Droga Numer P2942E - ul. Łódzka		Projekt 17070	
<b>PLAN SYTUACYJNY OZNAKOWANIA</b>			
LEHMANN + PARTNER POLSKA SP. Z O.O.  ul. Marii Dąbrowskiej 8 62-500 Konin telefon 063/2467445 Telefax 063/2467446 e-mail: info@lehmanna-partner.pl internet: http://www.ewidencjadrog.pl		SKALA	1:500
		NR RYS.	19
Projektował: mgr inż. Maciej Chojnacki	Podpis:	STAN	Kwiecień 2017




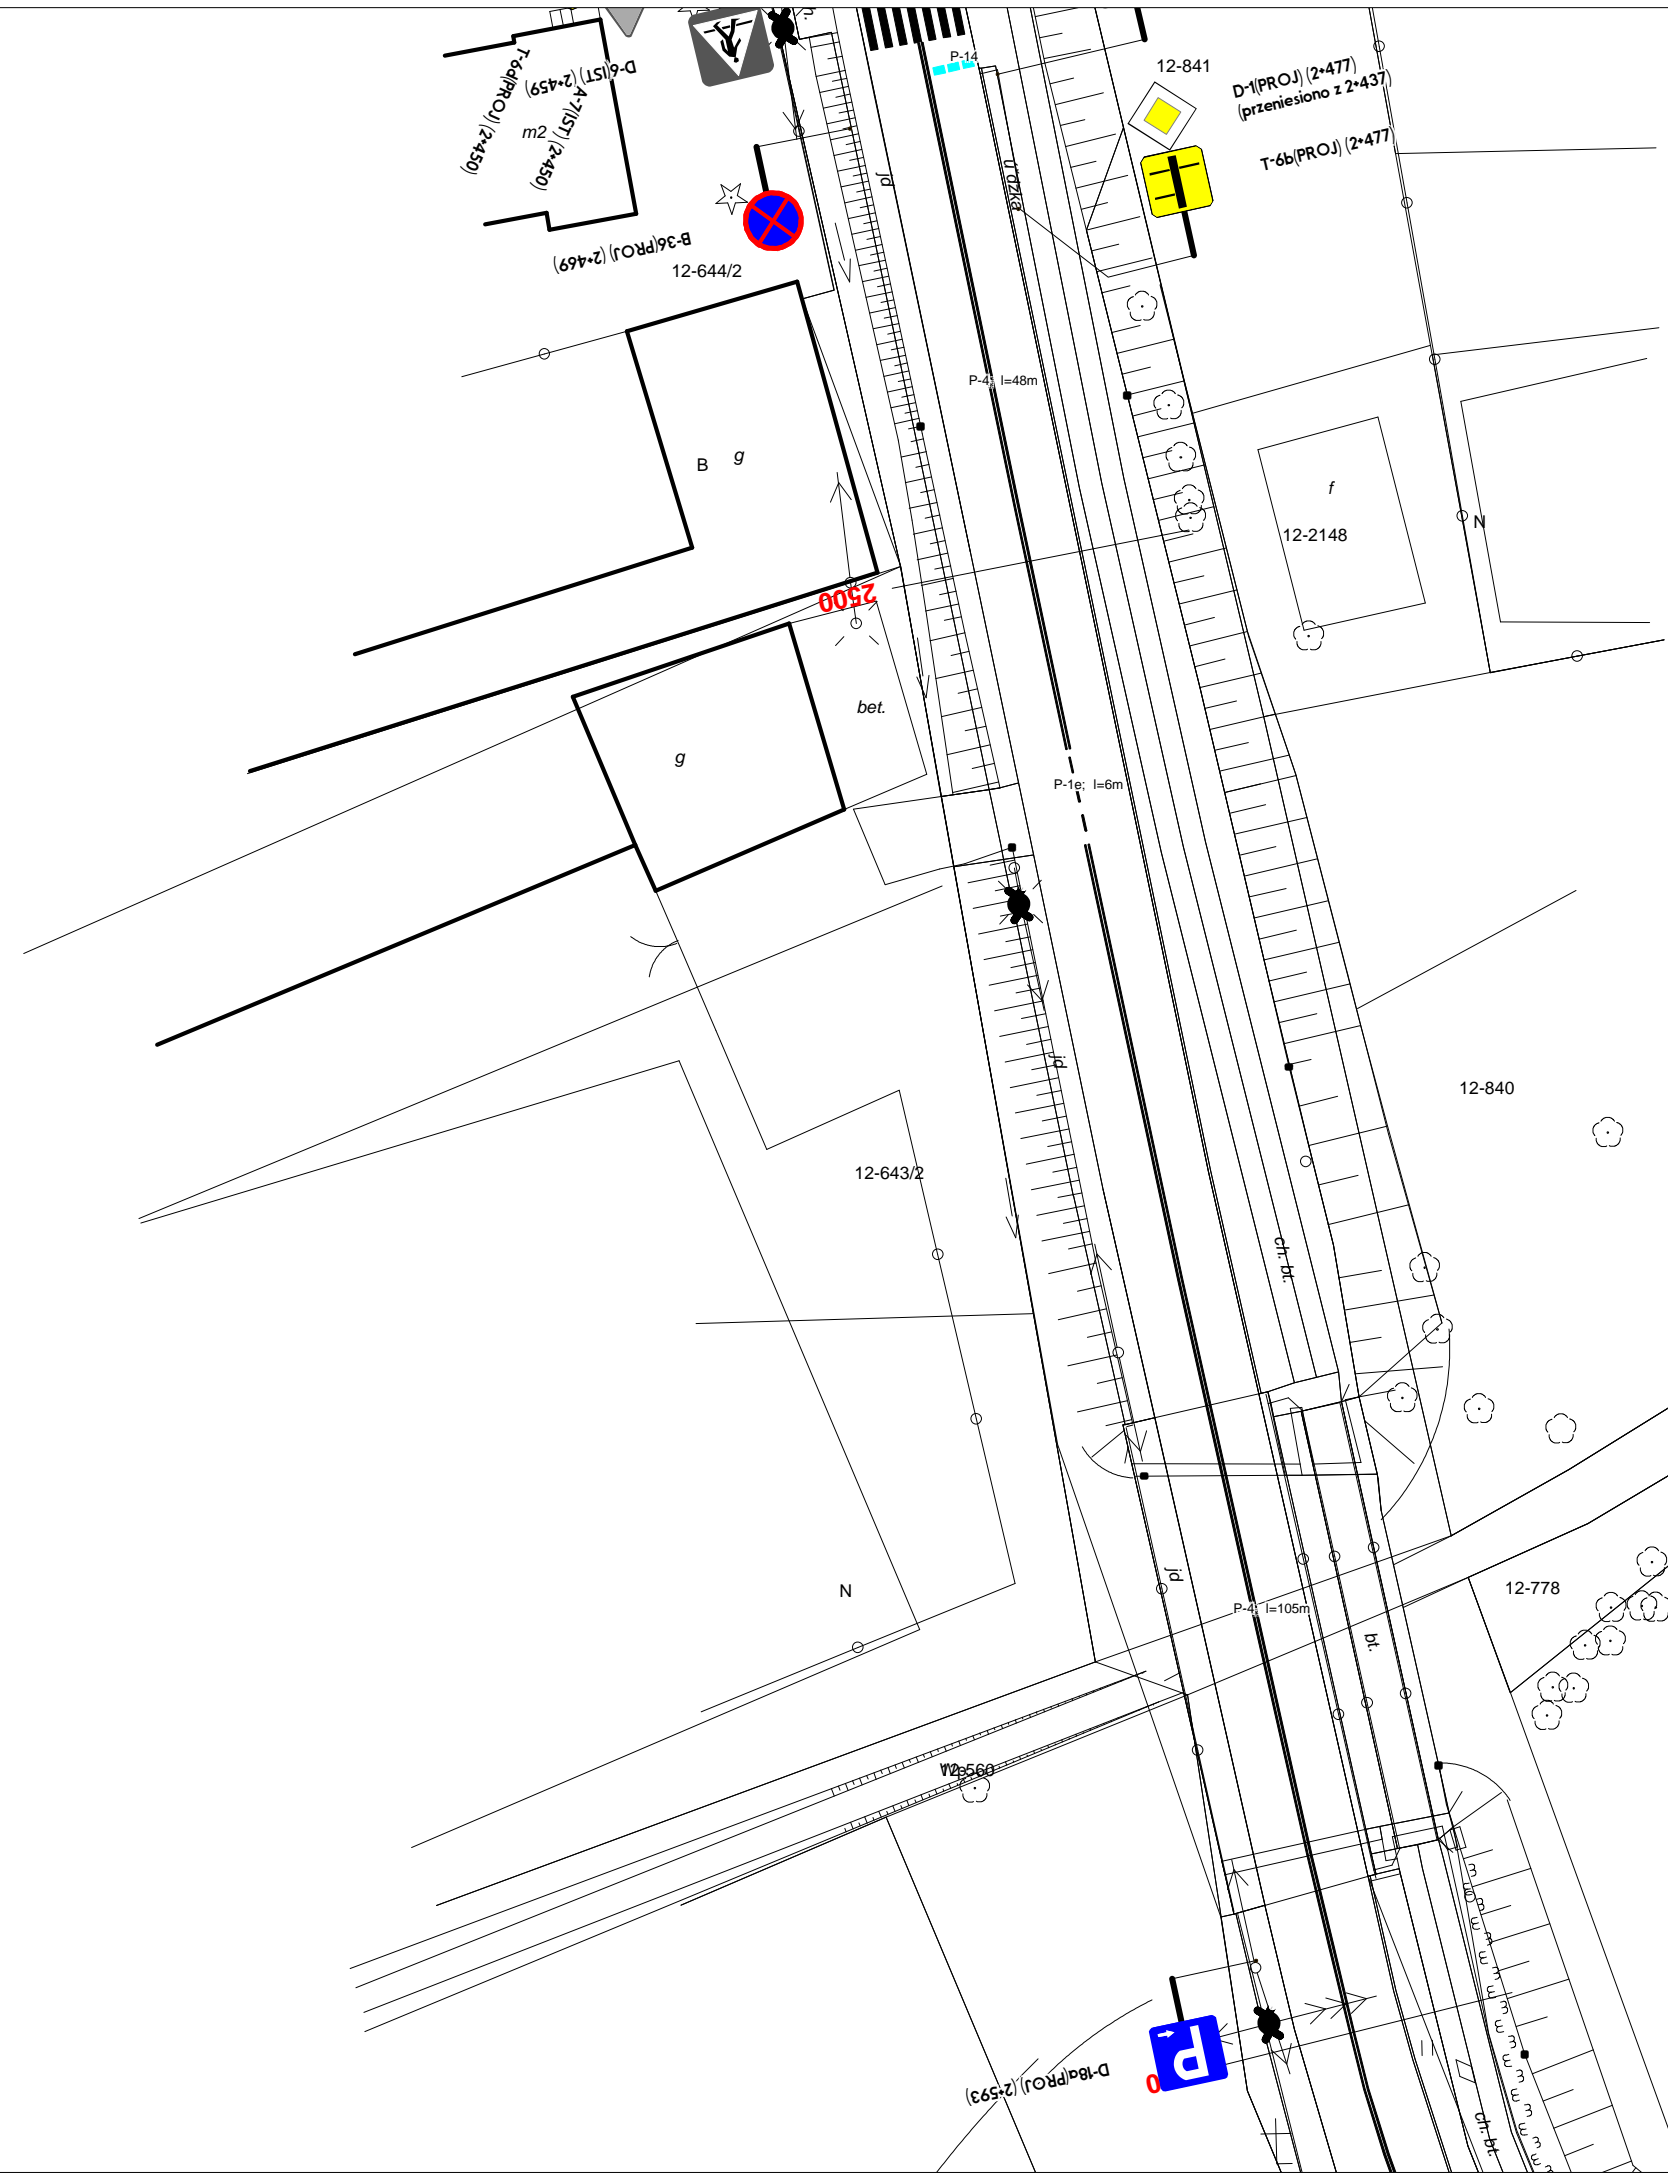

Zarządca: Urząd Miejski w Rzgowie Plac 500-lecia 22 95-030 Rzgów		PROJEKT STAŁEJ ORGANIZACJI RUCHU	
Droga Numer P2942E - ul. Łódzka		Projekt 17070	
<b>PLAN SYTUACYJNY OZNAKOWANIA</b>			
LEHMANN + PARTNER POLSKA SP. Z O.O.  ul. Marii Dąbrowskiej 8 62-500 Konin telefon 063/2467445 Telefax 063/2467446 e-mail: info@lehmann-partner.pl internet: http://www.ewidencjadrog.pl		SKALA	1:500
		NR RYS.	20
Projektował: mgr inż. Maciej Chojnacki	Podpis:	STAN	Kwiecień 2017

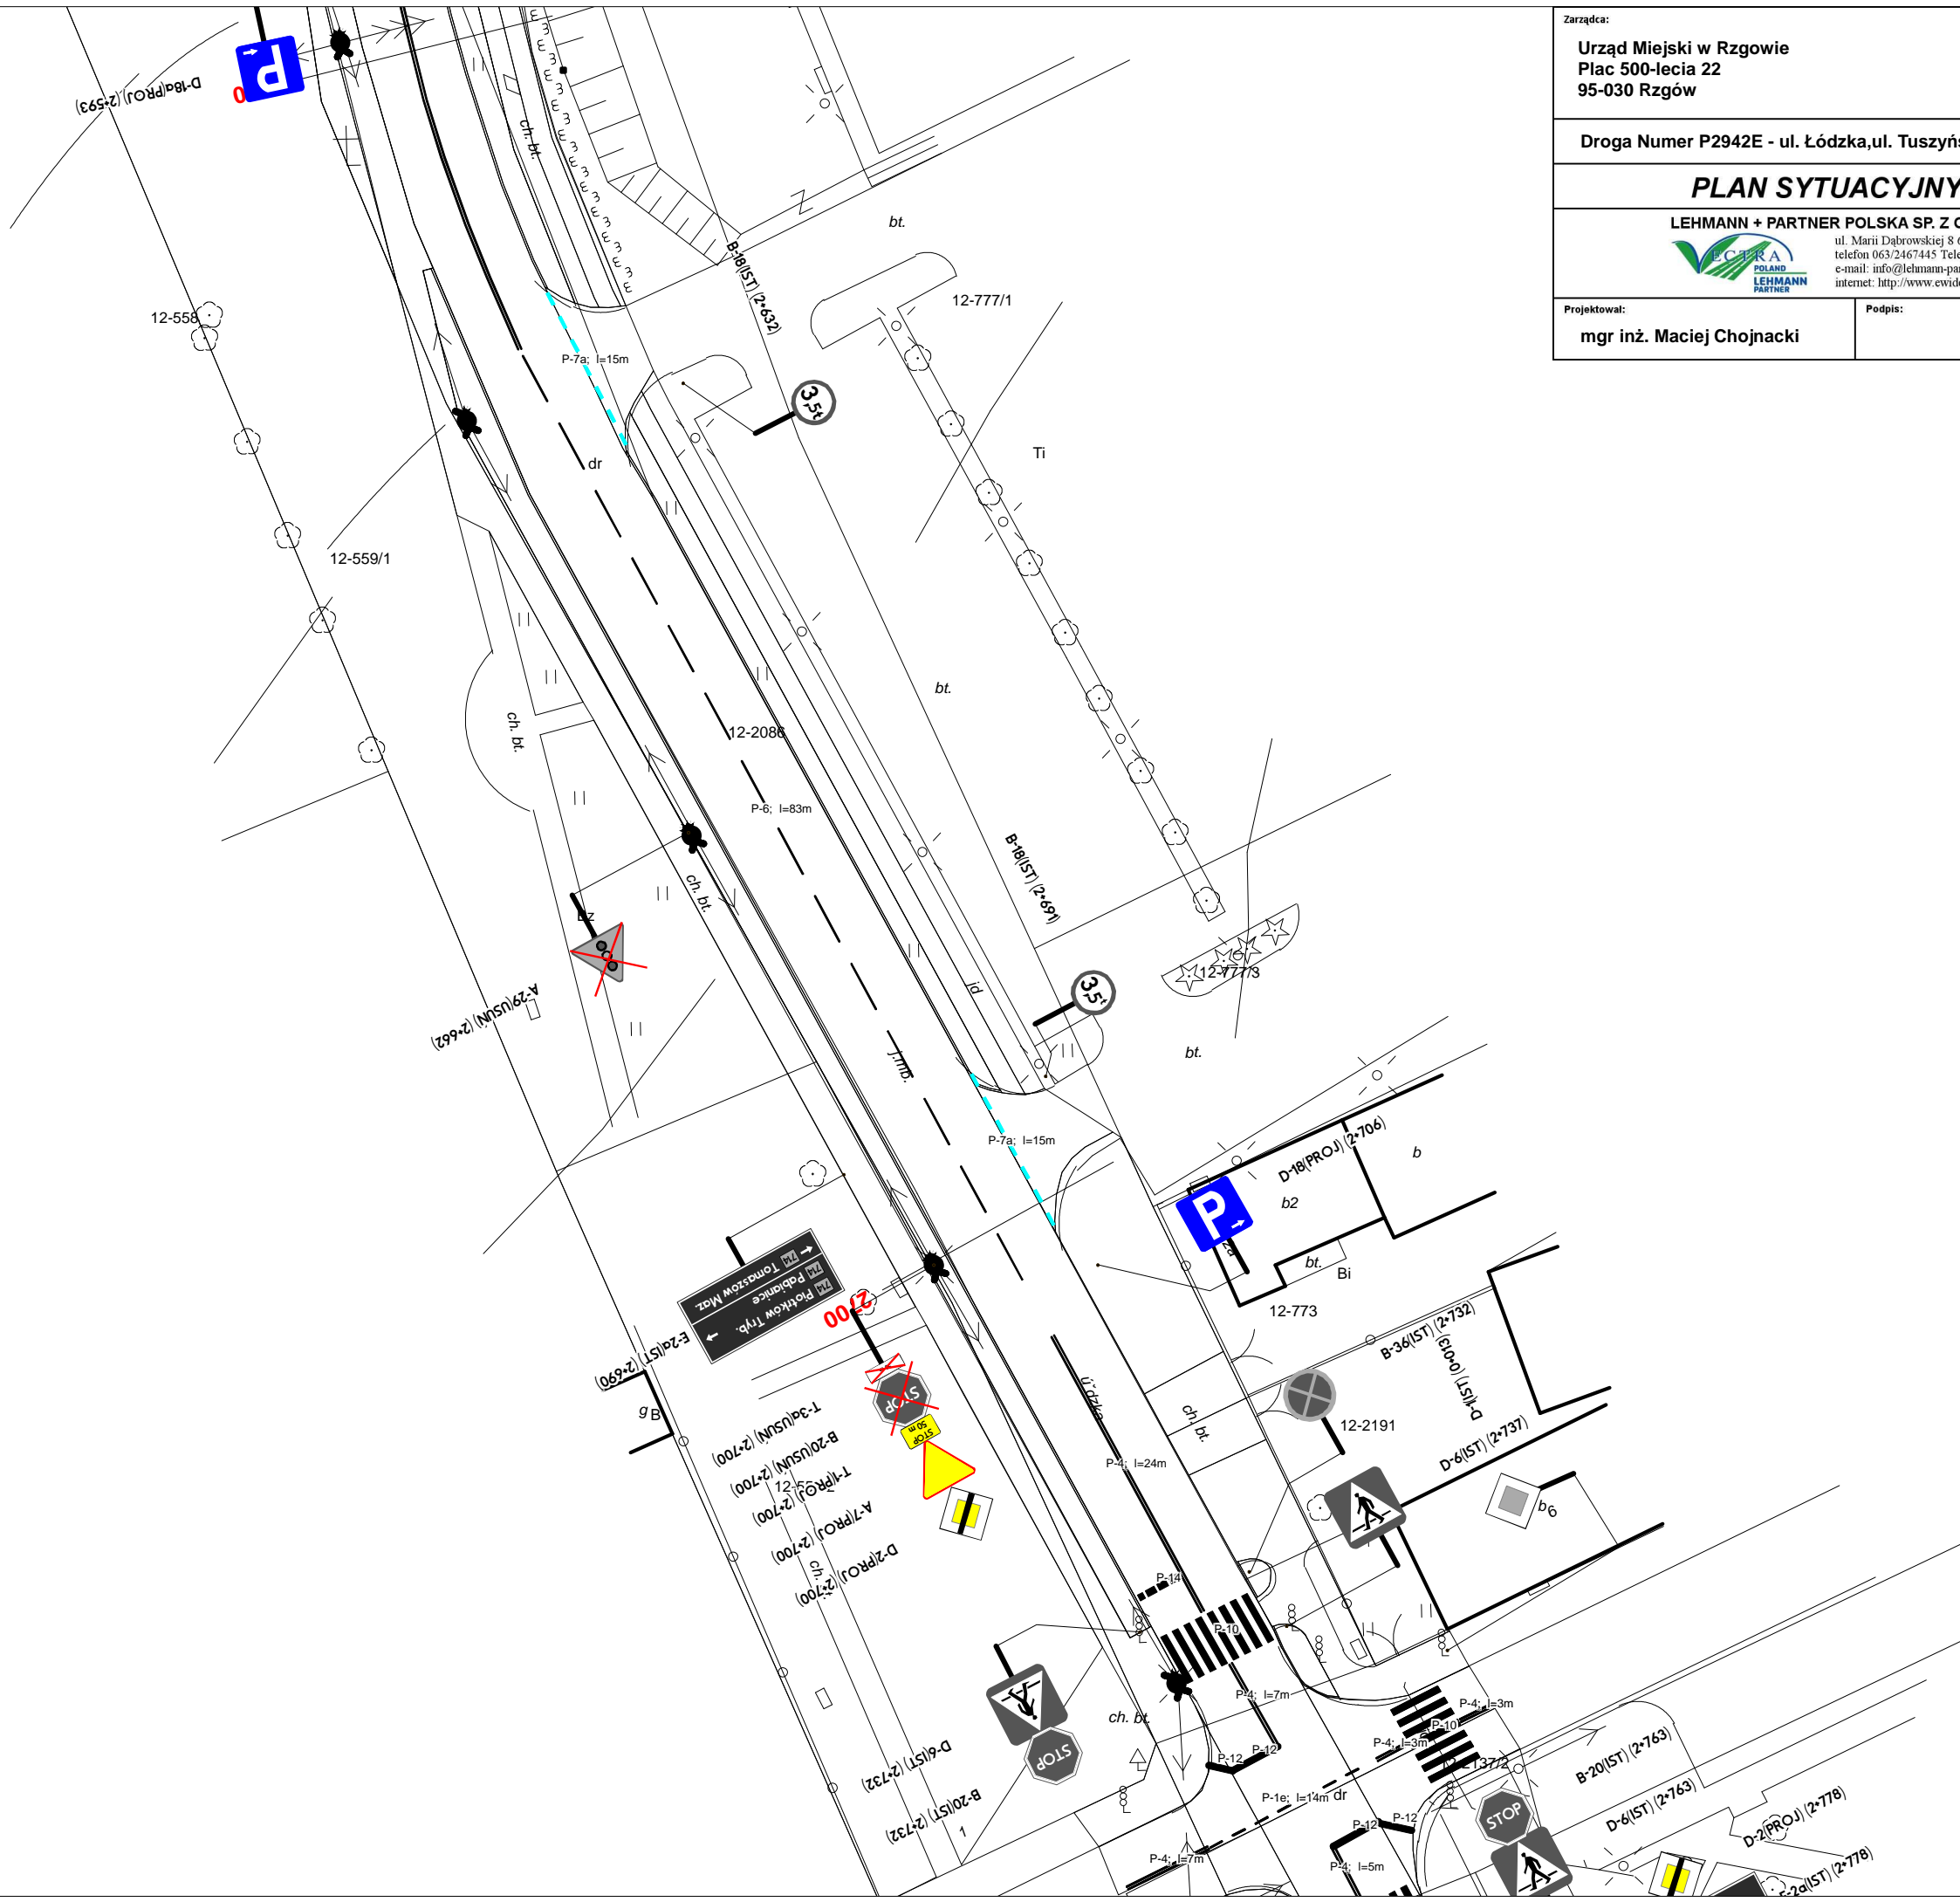


Zarządca: Urząd Miejski w Rzgowie Plac 500-lecia 22 95-030 Rzgów		PROJEKT STAŁEJ ORGANIZACJI RUCHU	
Droga Numer P2942E - ul. Łódzka, ul. Tuszyńska		Projekt 17070	
<b>PLAN SYTUACYJNY OZNAKOWANIA</b>			
LEHMANN + PARTNER POLSKA SP. Z O.O.  ul. Marii Dąbrowskiej 8 62-500 Konin telefon 063/2467445 Telefax 063/2467446 e-mail: info@lehmanna-partner.pl internet: http://www.ewidencjadrog.pl		SKALA	1:500
		NR RYS.	21
Projektował: mgr inż. Maciej Chojnacki	Podpis:	STAN	Kwiecień 2017

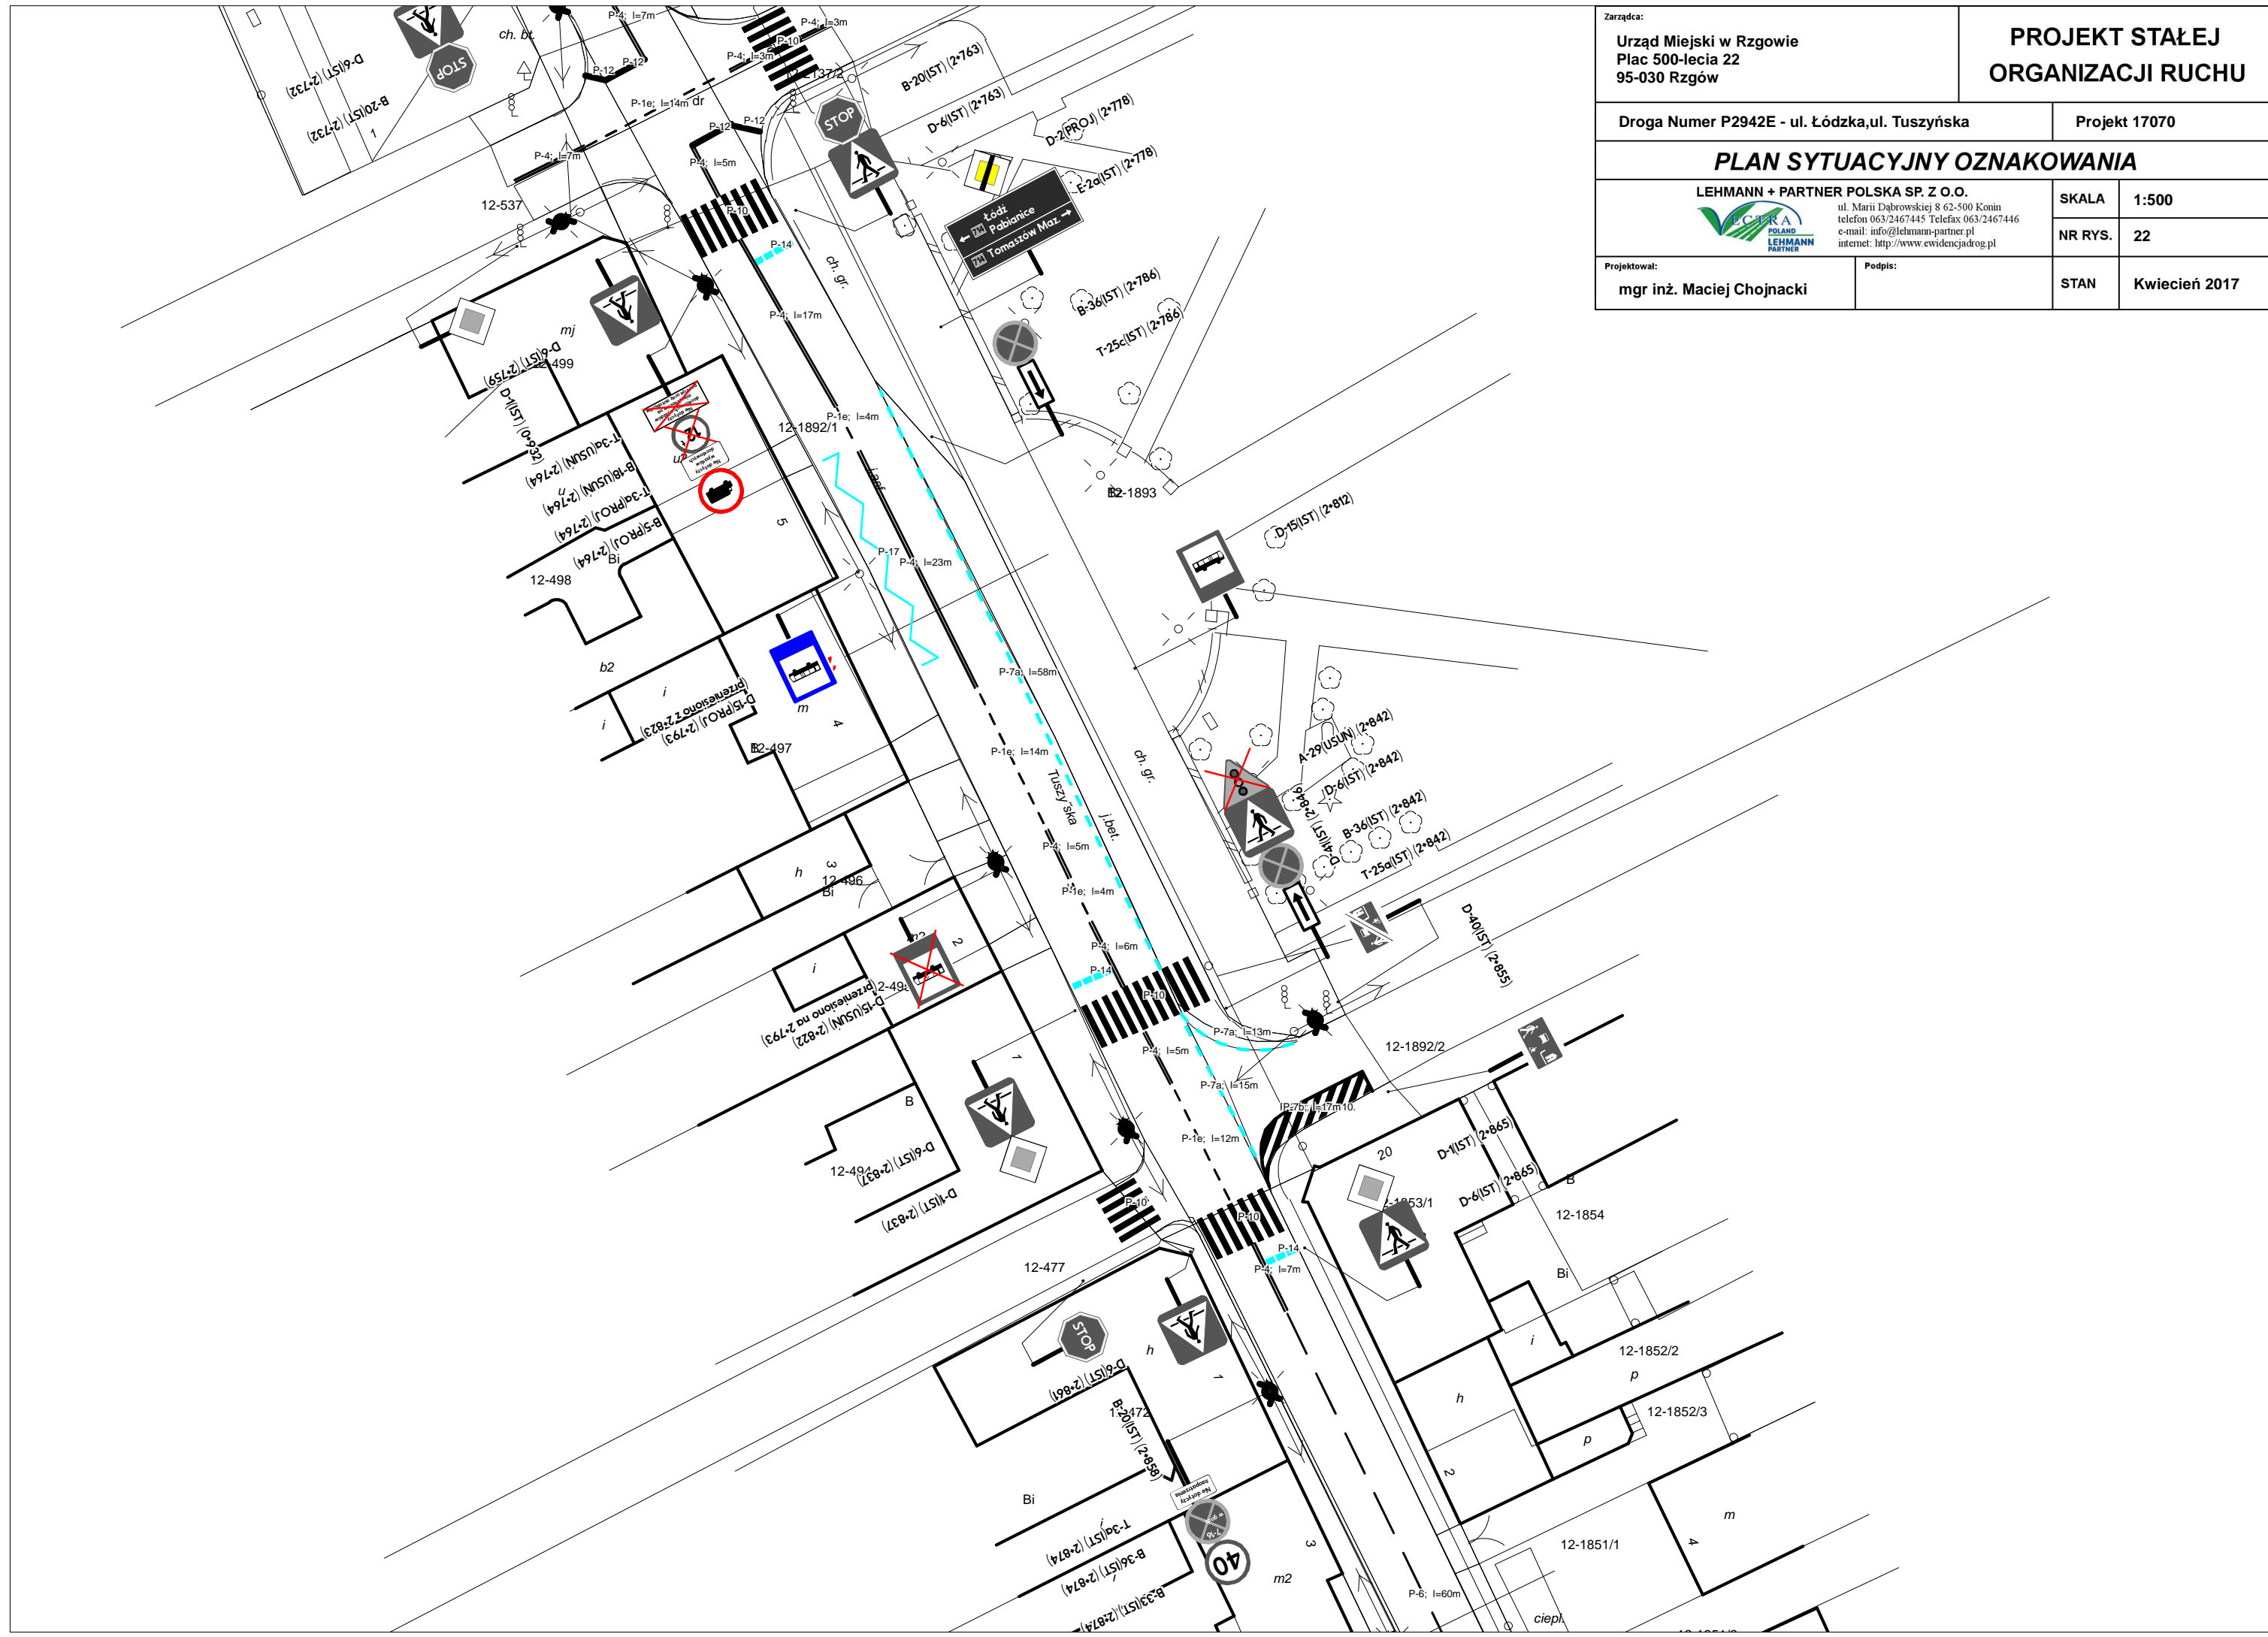


Zarządca: <b>Urząd Miejski w Rzgowie</b> Plac 500-lecia 22 95-030 Rzgów		<b>PROJEKT STAŁEJ ORGANIZACJI RUCHU</b>	
Droga Numer P2942E - ul. Łódzka, ul. Tuszyńska		Projekt 17070	
<b>PLAN SYTUACYJNY OZNAKOWANIA</b>			
LEHMANN + PARTNER POLSKA SP. Z O.O.  ul. Marii Dąbrowskiej 8 62-500 Konin telefon 063/2467445 Telefax 063/2467446 e-mail: info@lehmann-partner.pl internet: http://www.ewidencjadrog.pl		SKALA	1:500
		NR RYS.	22
Projektował: <b>mgr inż. Maciej Chojnacki</b>	Podpis:	STAN	Kwiecień 2017




Zarządca: Urząd Miejski w Rzgowie Plac 500-lecia 22 95-030 Rzgów		PROJEKT STAŁEJ ORGANIZACJI RUCHU	
Droga Numer P2942E - ul. Tuszyńska		Projekt 17070	
<b>PLAN SYTUACYJNY OZNAKOWANIA</b>			
 LEHMANN + PARTNER POLSKA SP. Z O.O. ul. Marii Dąbrowskiej 8 62-500 Konin telefon 063/2467445 Telefax 063/2467446 e-mail: info@lehmann-partner.pl internet: http://www.evidencjadrog.pl		SKALA	1:500
		NR RYS.	23
Projektował: mgr inż. Maciej Chojnacki	Podpis:	STAN	Kwiecień 2017

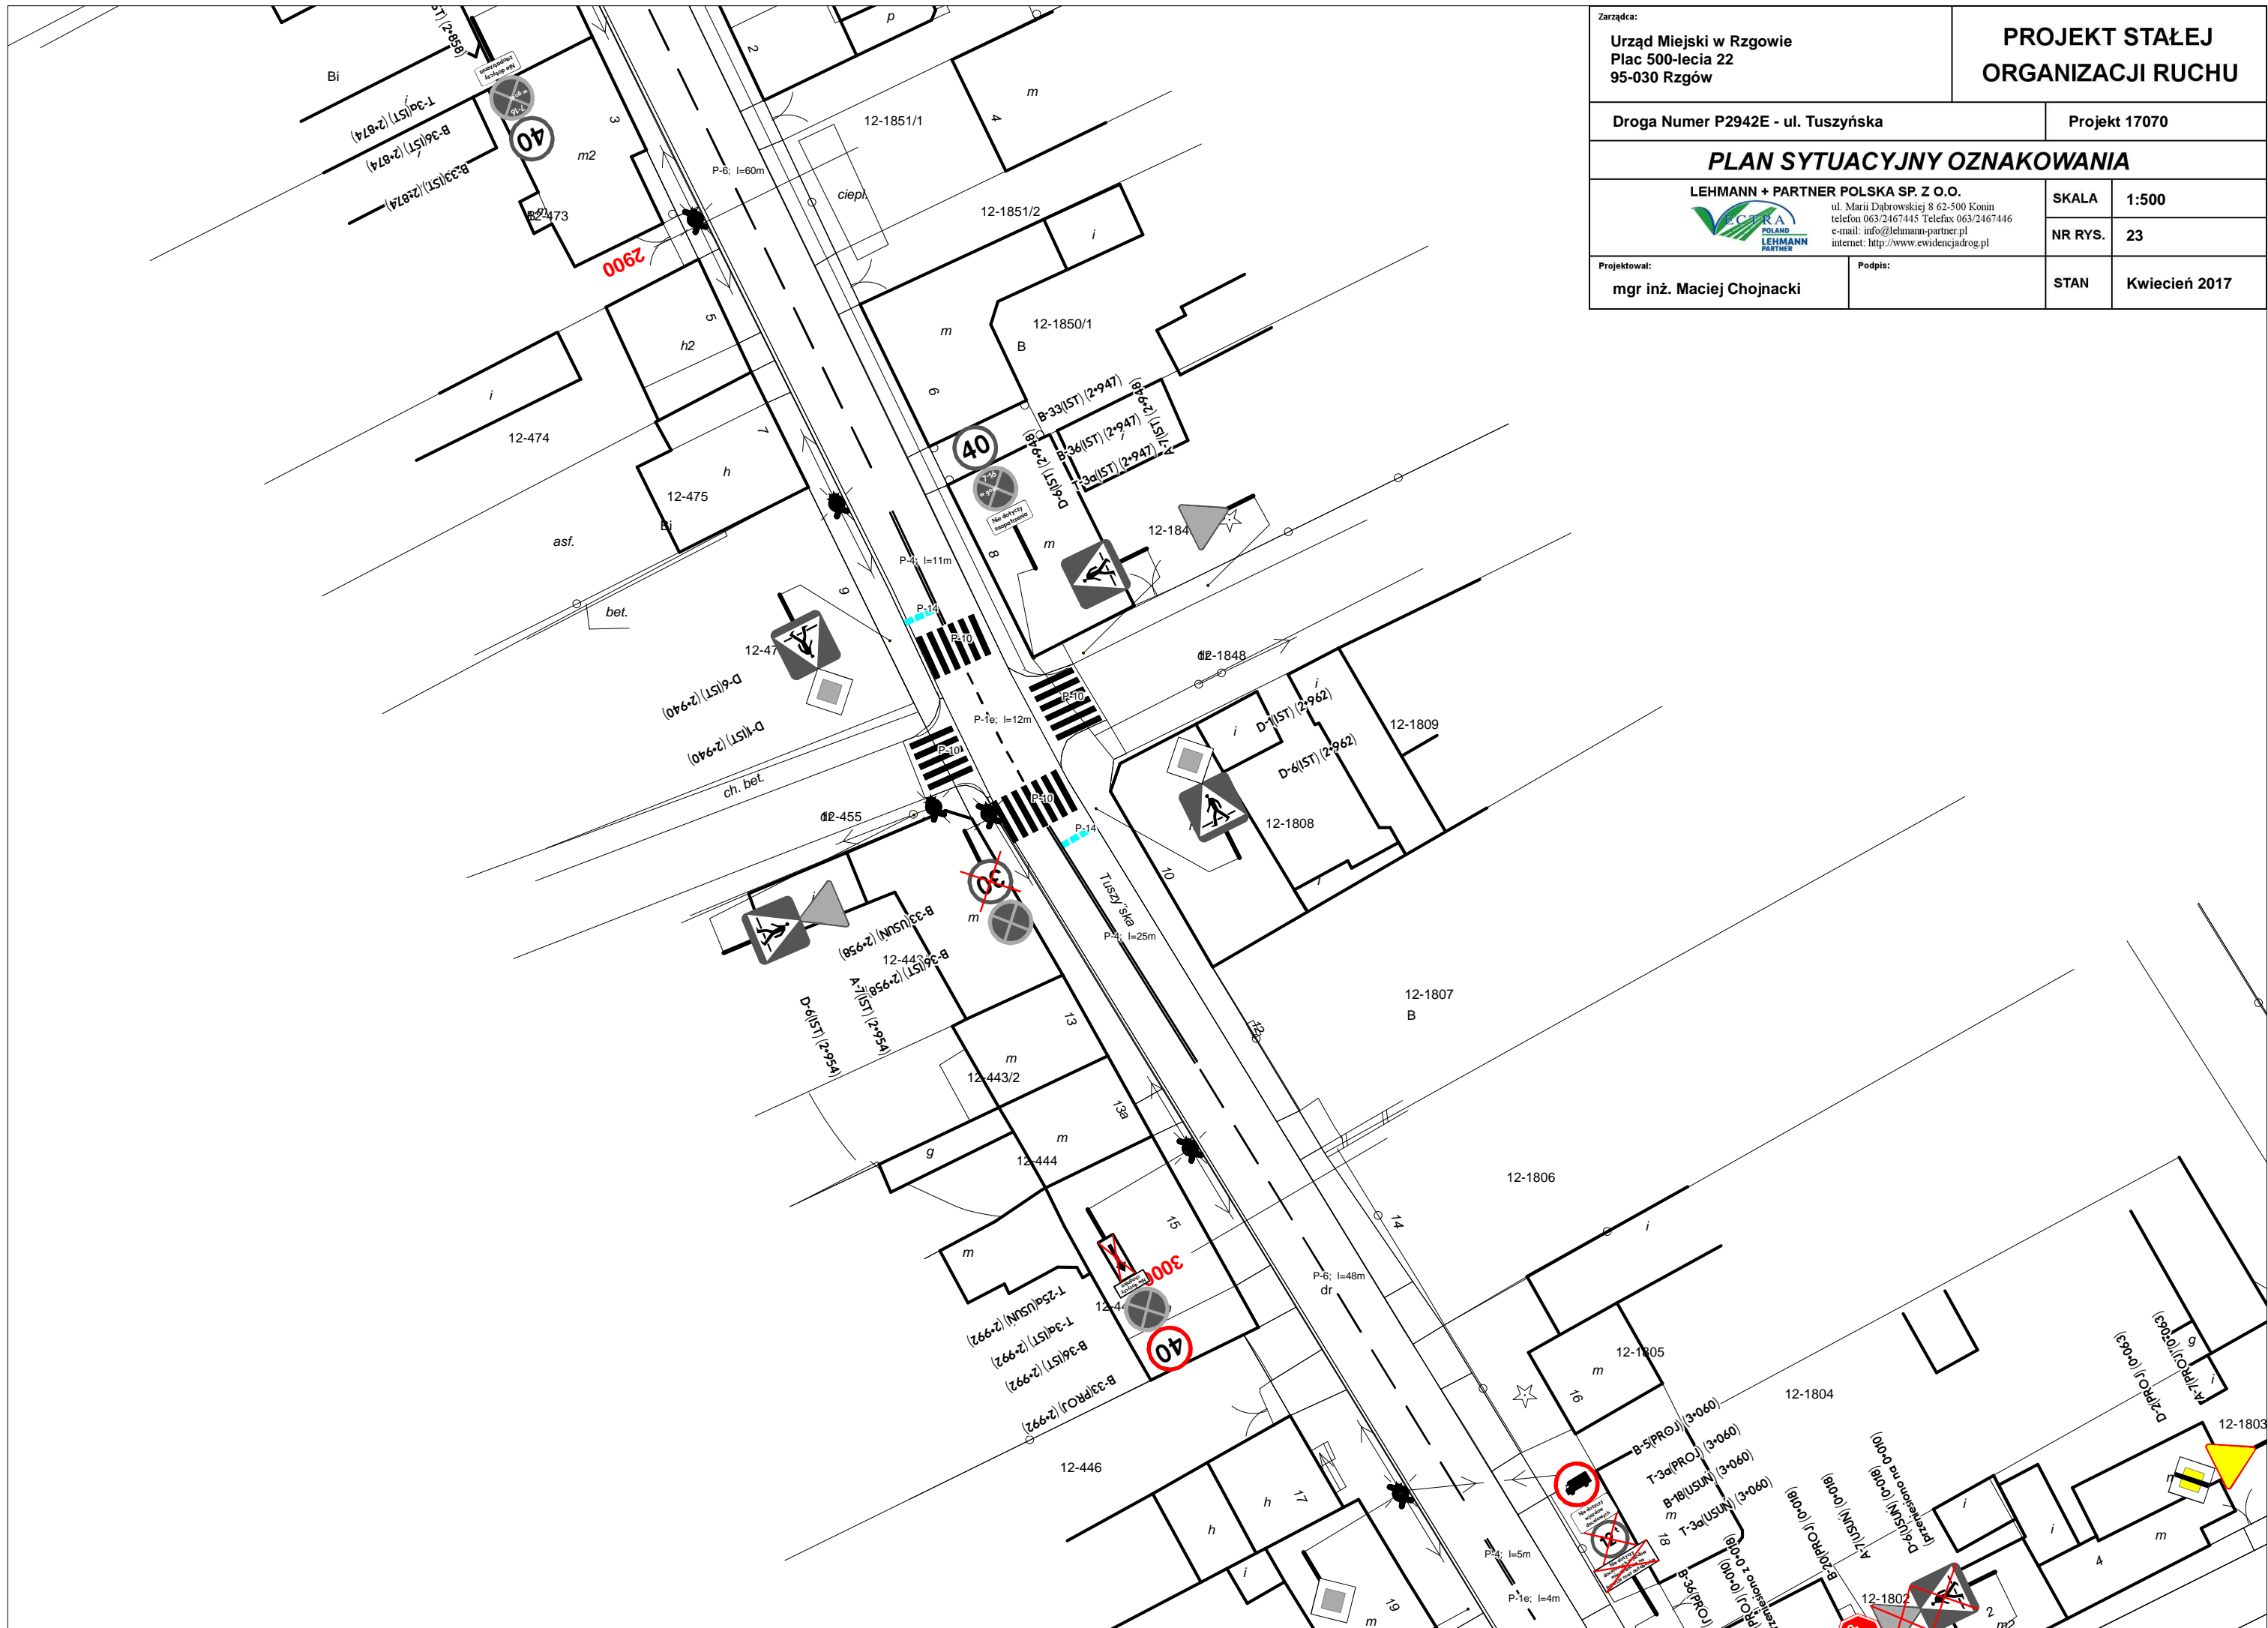

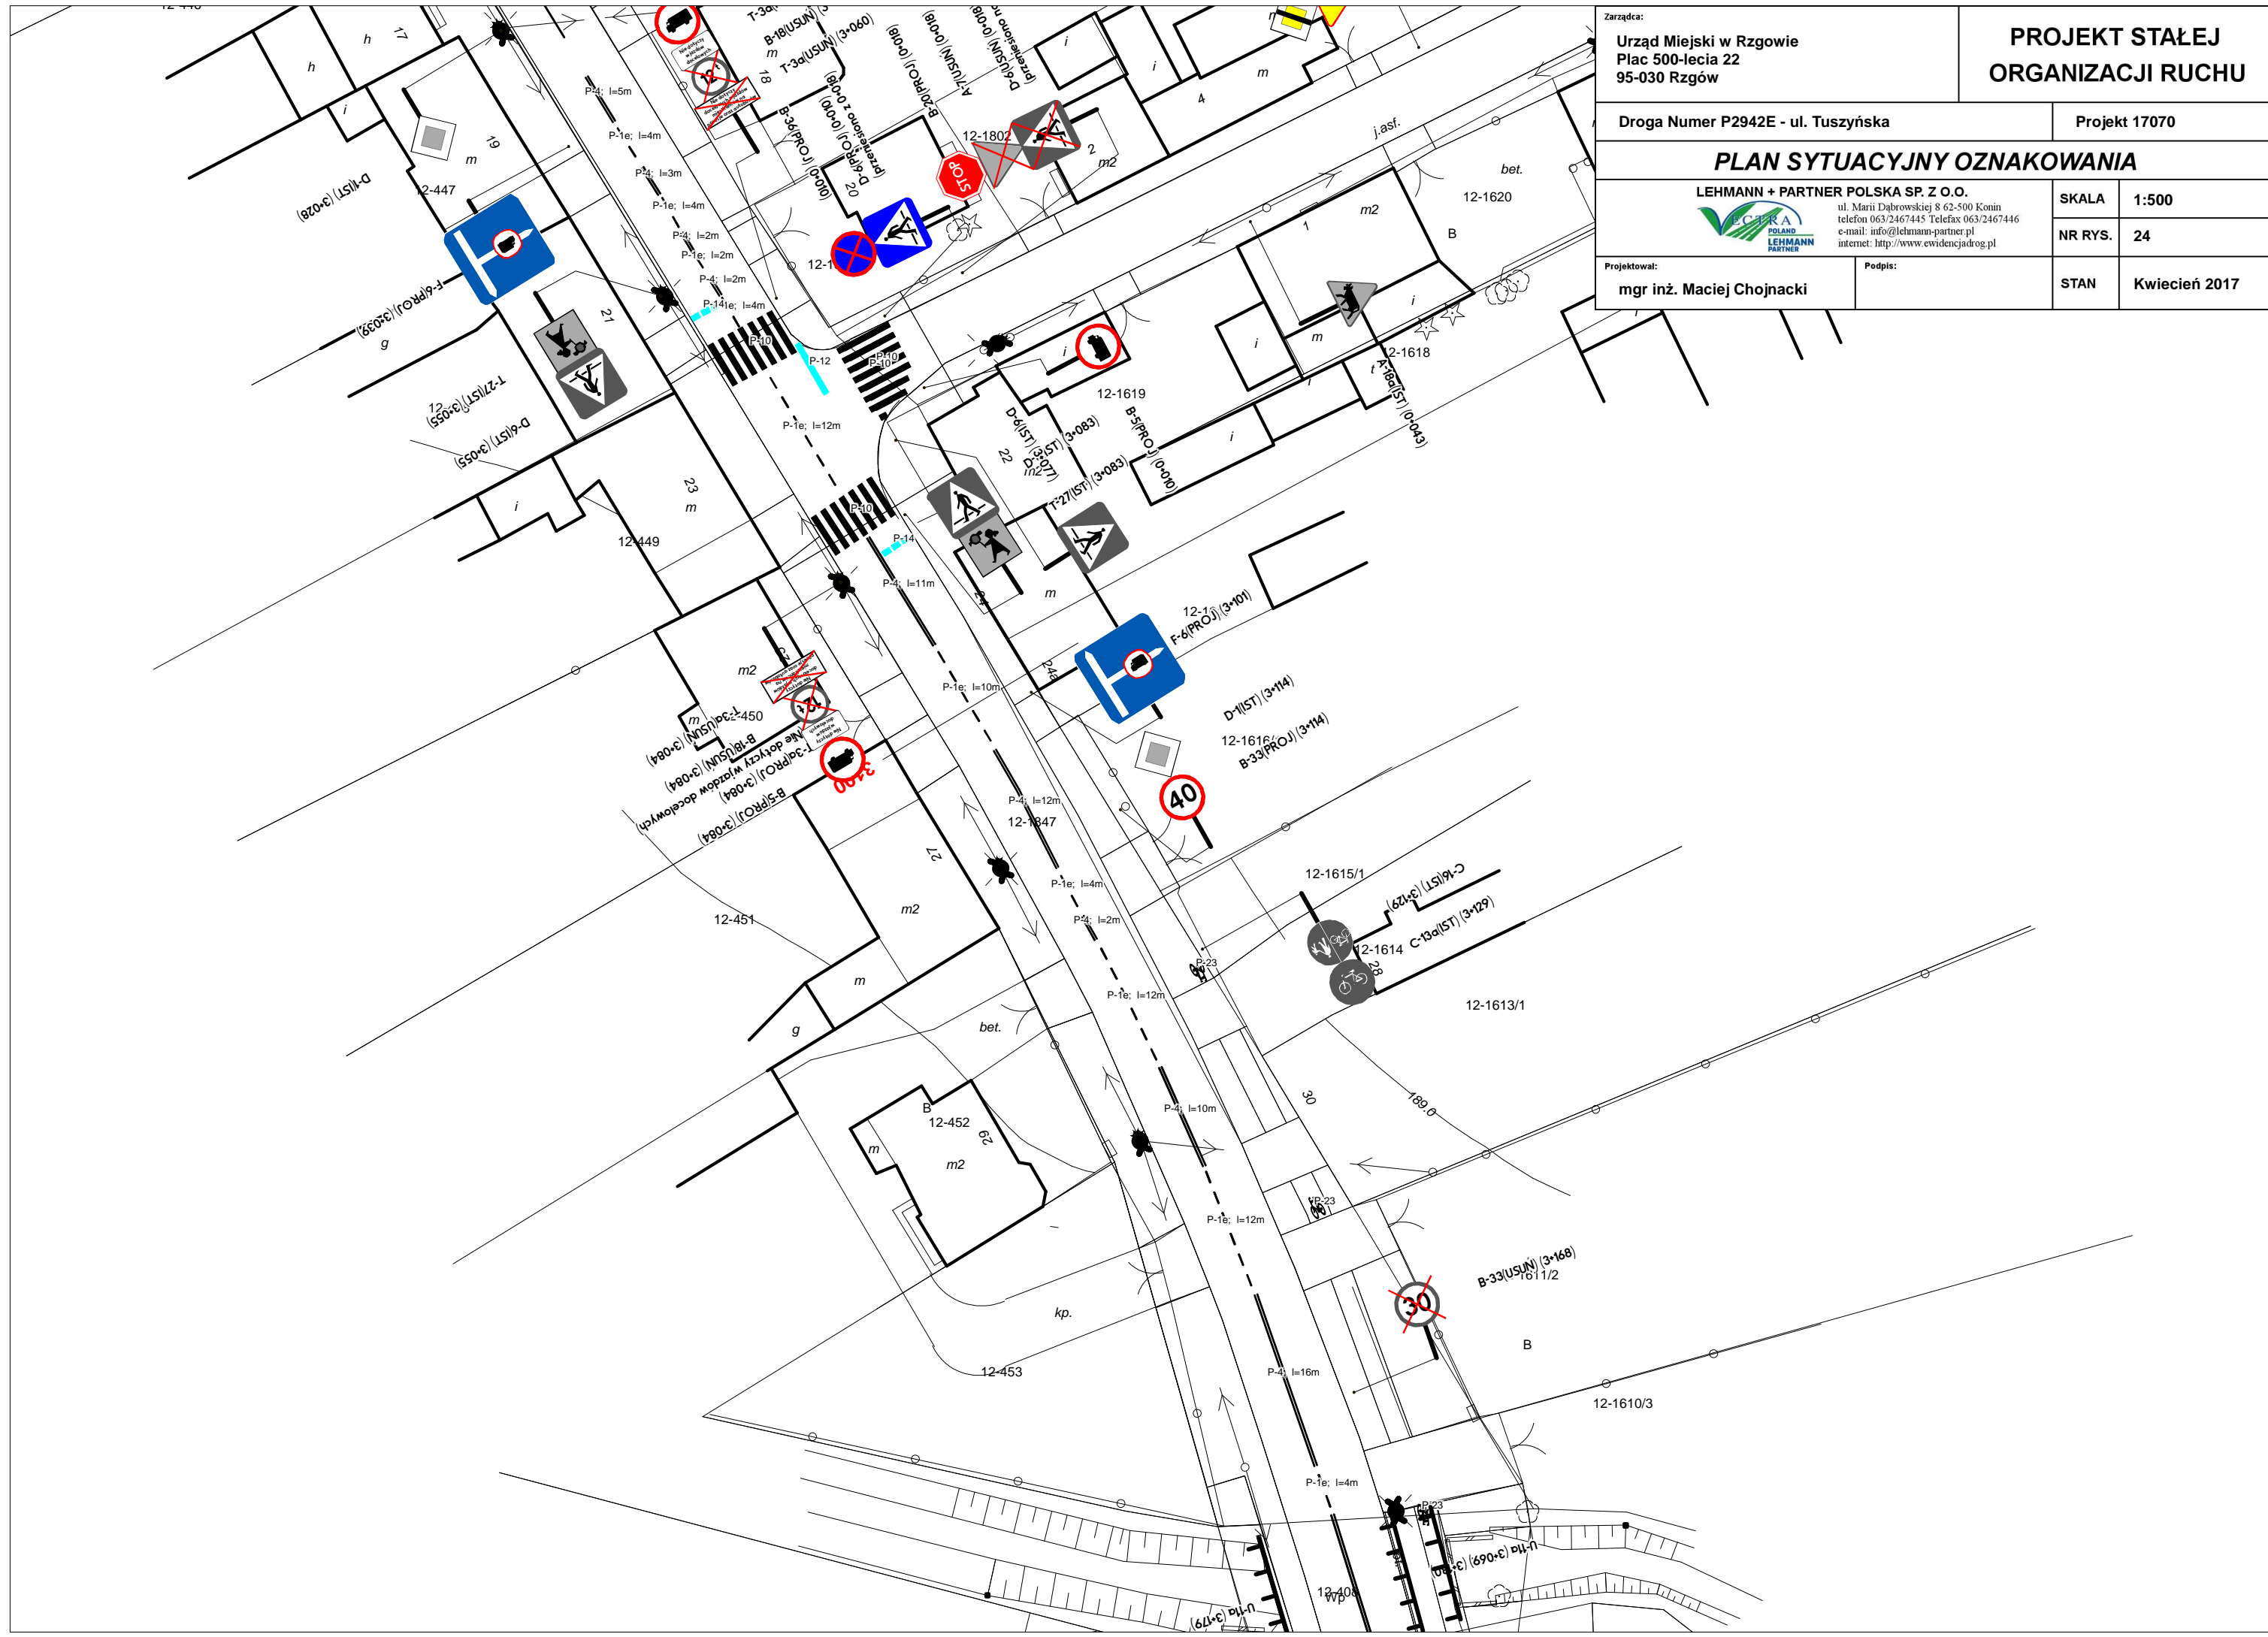


Zarządca: Urząd Miejski w Rzgowie Plac 500-lecia 22 95-030 Rzgów		PROJEKT STAŁEJ ORGANIZACJI RUCHU	
Droga Numer P2942E - ul. Tuszyńska		Projekt 17070	
<b>PLAN SYTUACYJNY OZNAKOWANIA</b>			
LEHMANN + PARTNER POLSKA SP. Z O.O.  ul. Marii Dąbrowskiej 8 62-500 Konin telefon 063/2467445 Telefax 063/2467446 e-mail: info@lehmann-partner.pl internet: http://www.ewidencjadrog.pl		SKALA	1:500
Projektował: mgr inż. Maciej Chojnacki		NR RYS.	24
Podpis:		STAN	Kwiecień 2017



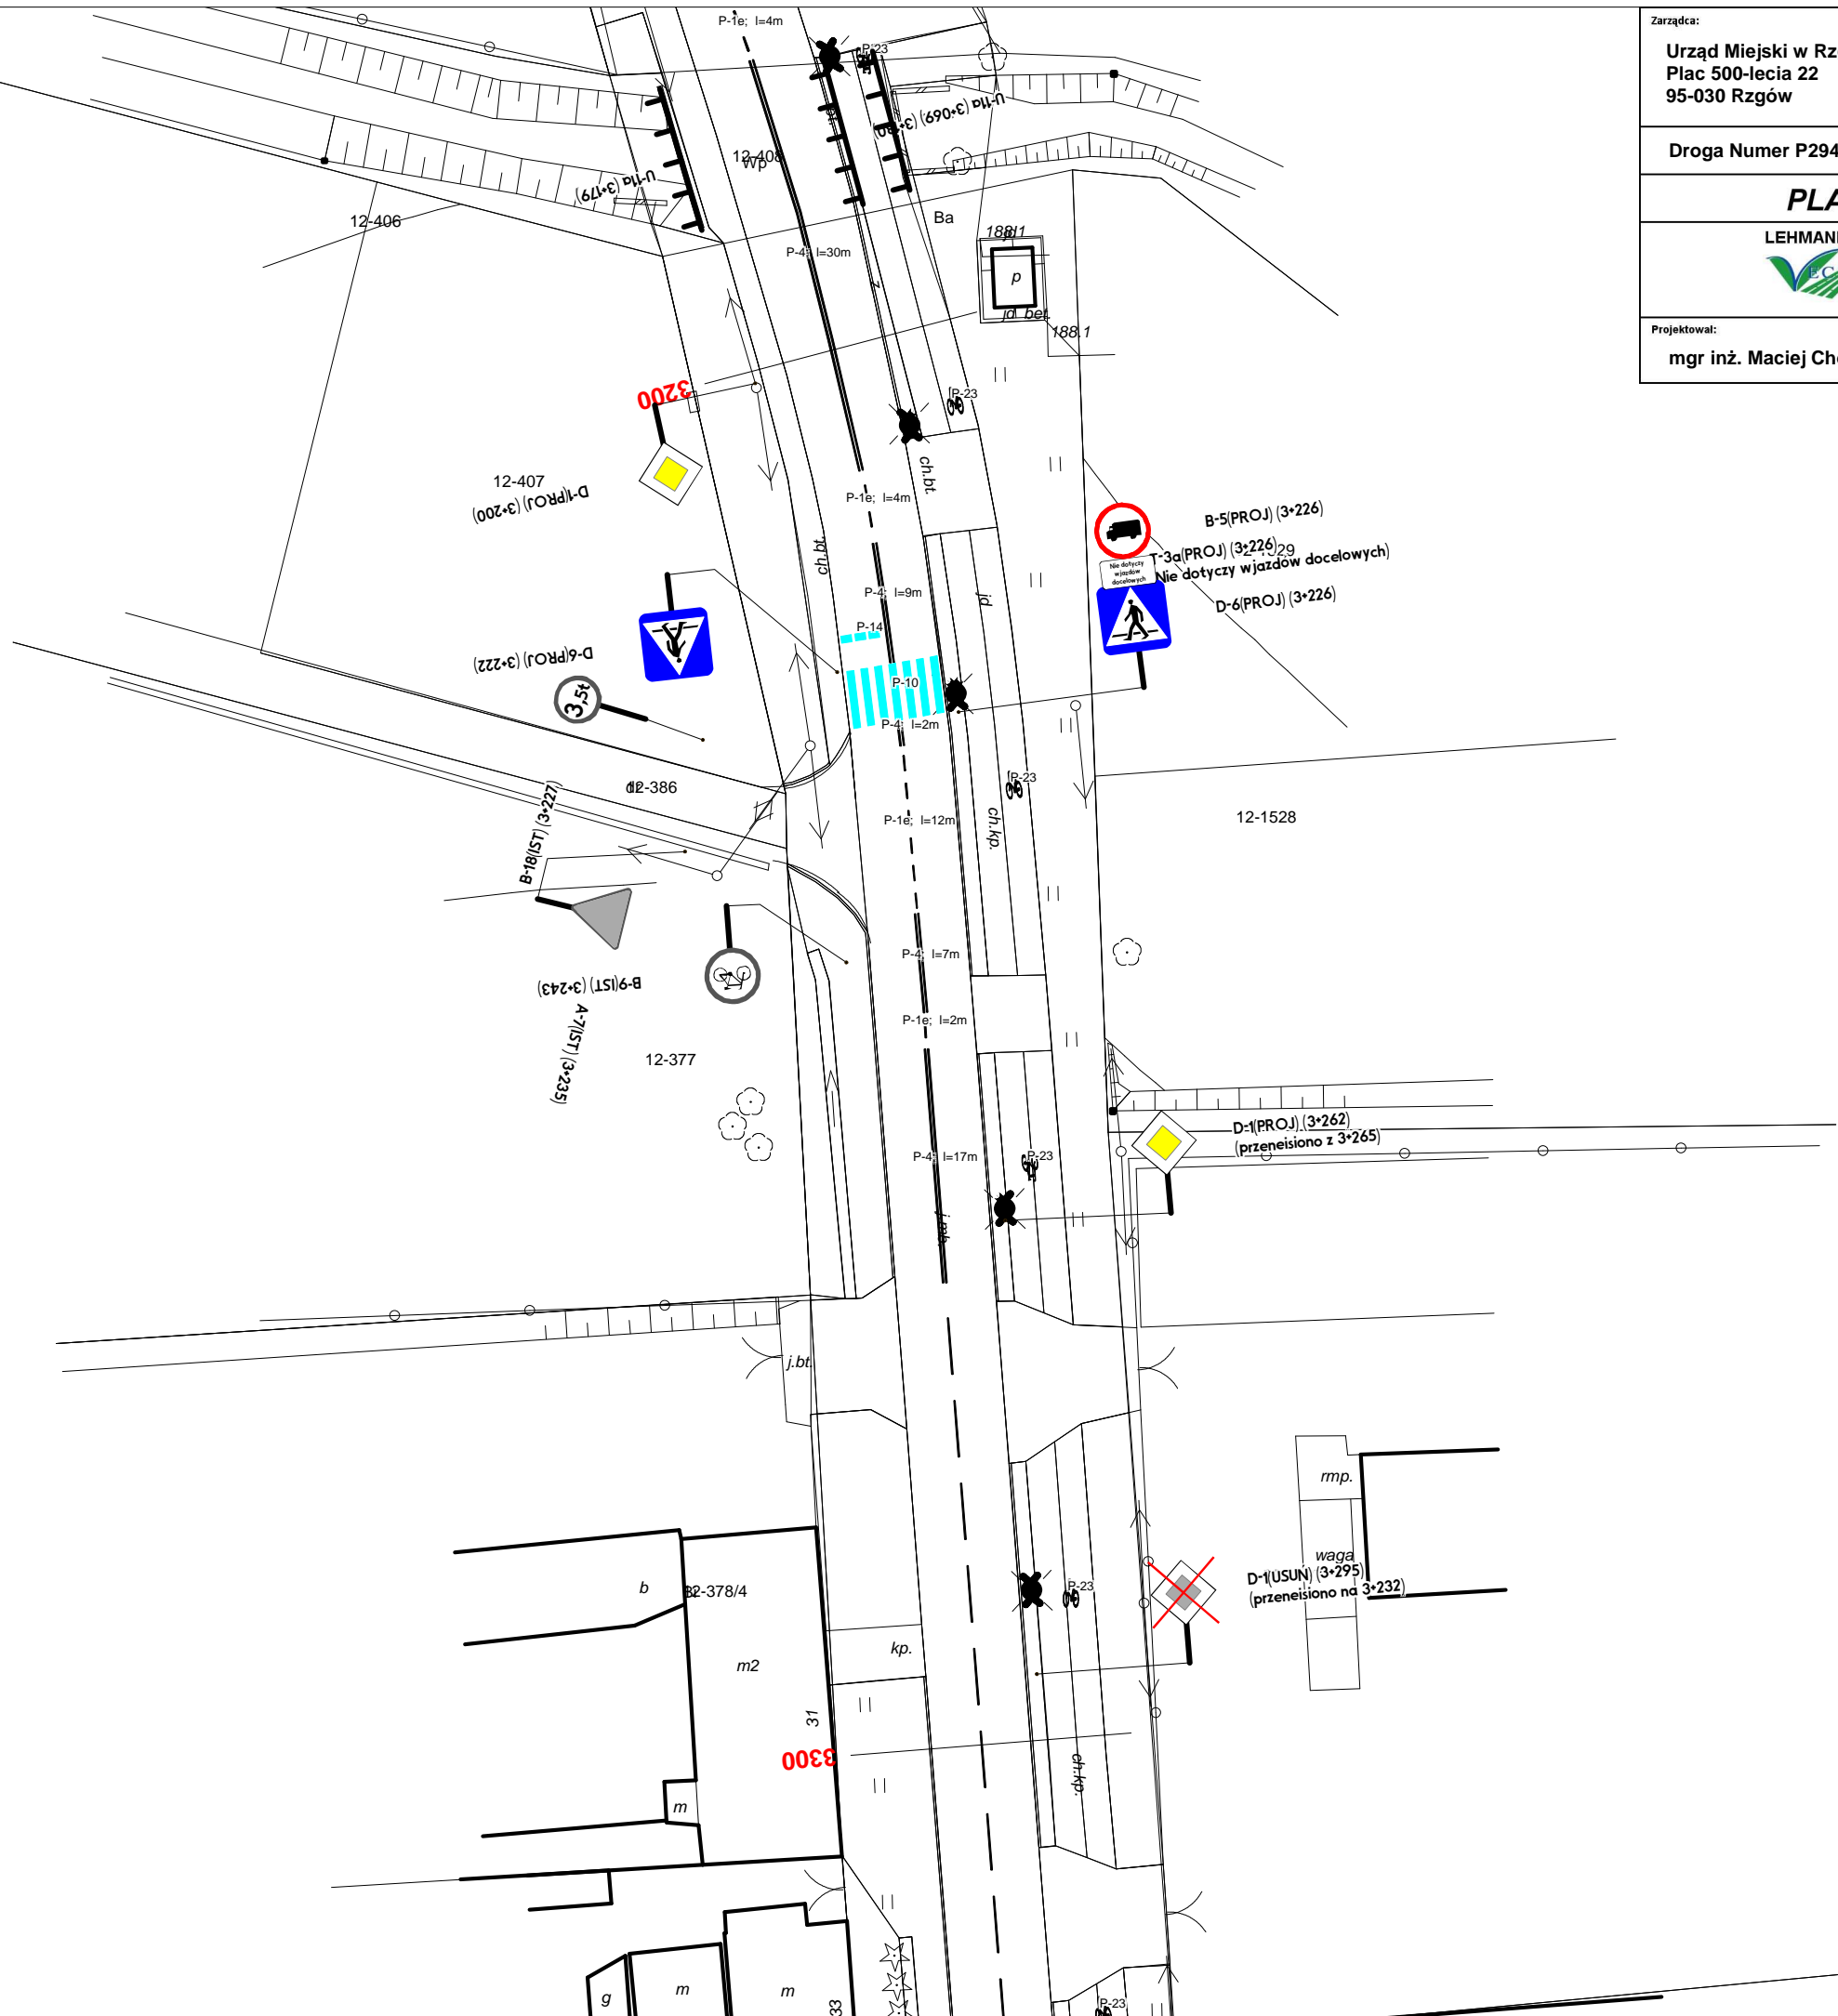

Zarządca: Urząd Miejski w Rzgowie Plac 500-lecia 22 95-030 Rzgów		<b>PROJEKT STAŁEJ ORGANIZACJI RUCHU</b>	
Droga Numer P2942E - ul. Tuszyńska		Projekt 17070	
<b>PLAN SYTUACYJNY OZNAKOWANIA</b>			
LEHMANN + PARTNER POLSKA SP. Z O.O.  ul. Marii Dąbrowskiej 8 62-500 Konin telefon 063/2467445 Telefax 063/2467446 e-mail: info@lehmann-partner.pl internet: http://www.ewidencjadrog.pl		SKALA	1:500
Projektował: mgr inż. Maciej Chojnacki		NR RYS.	25
Podpis:		STAN	Kwiecień 2017

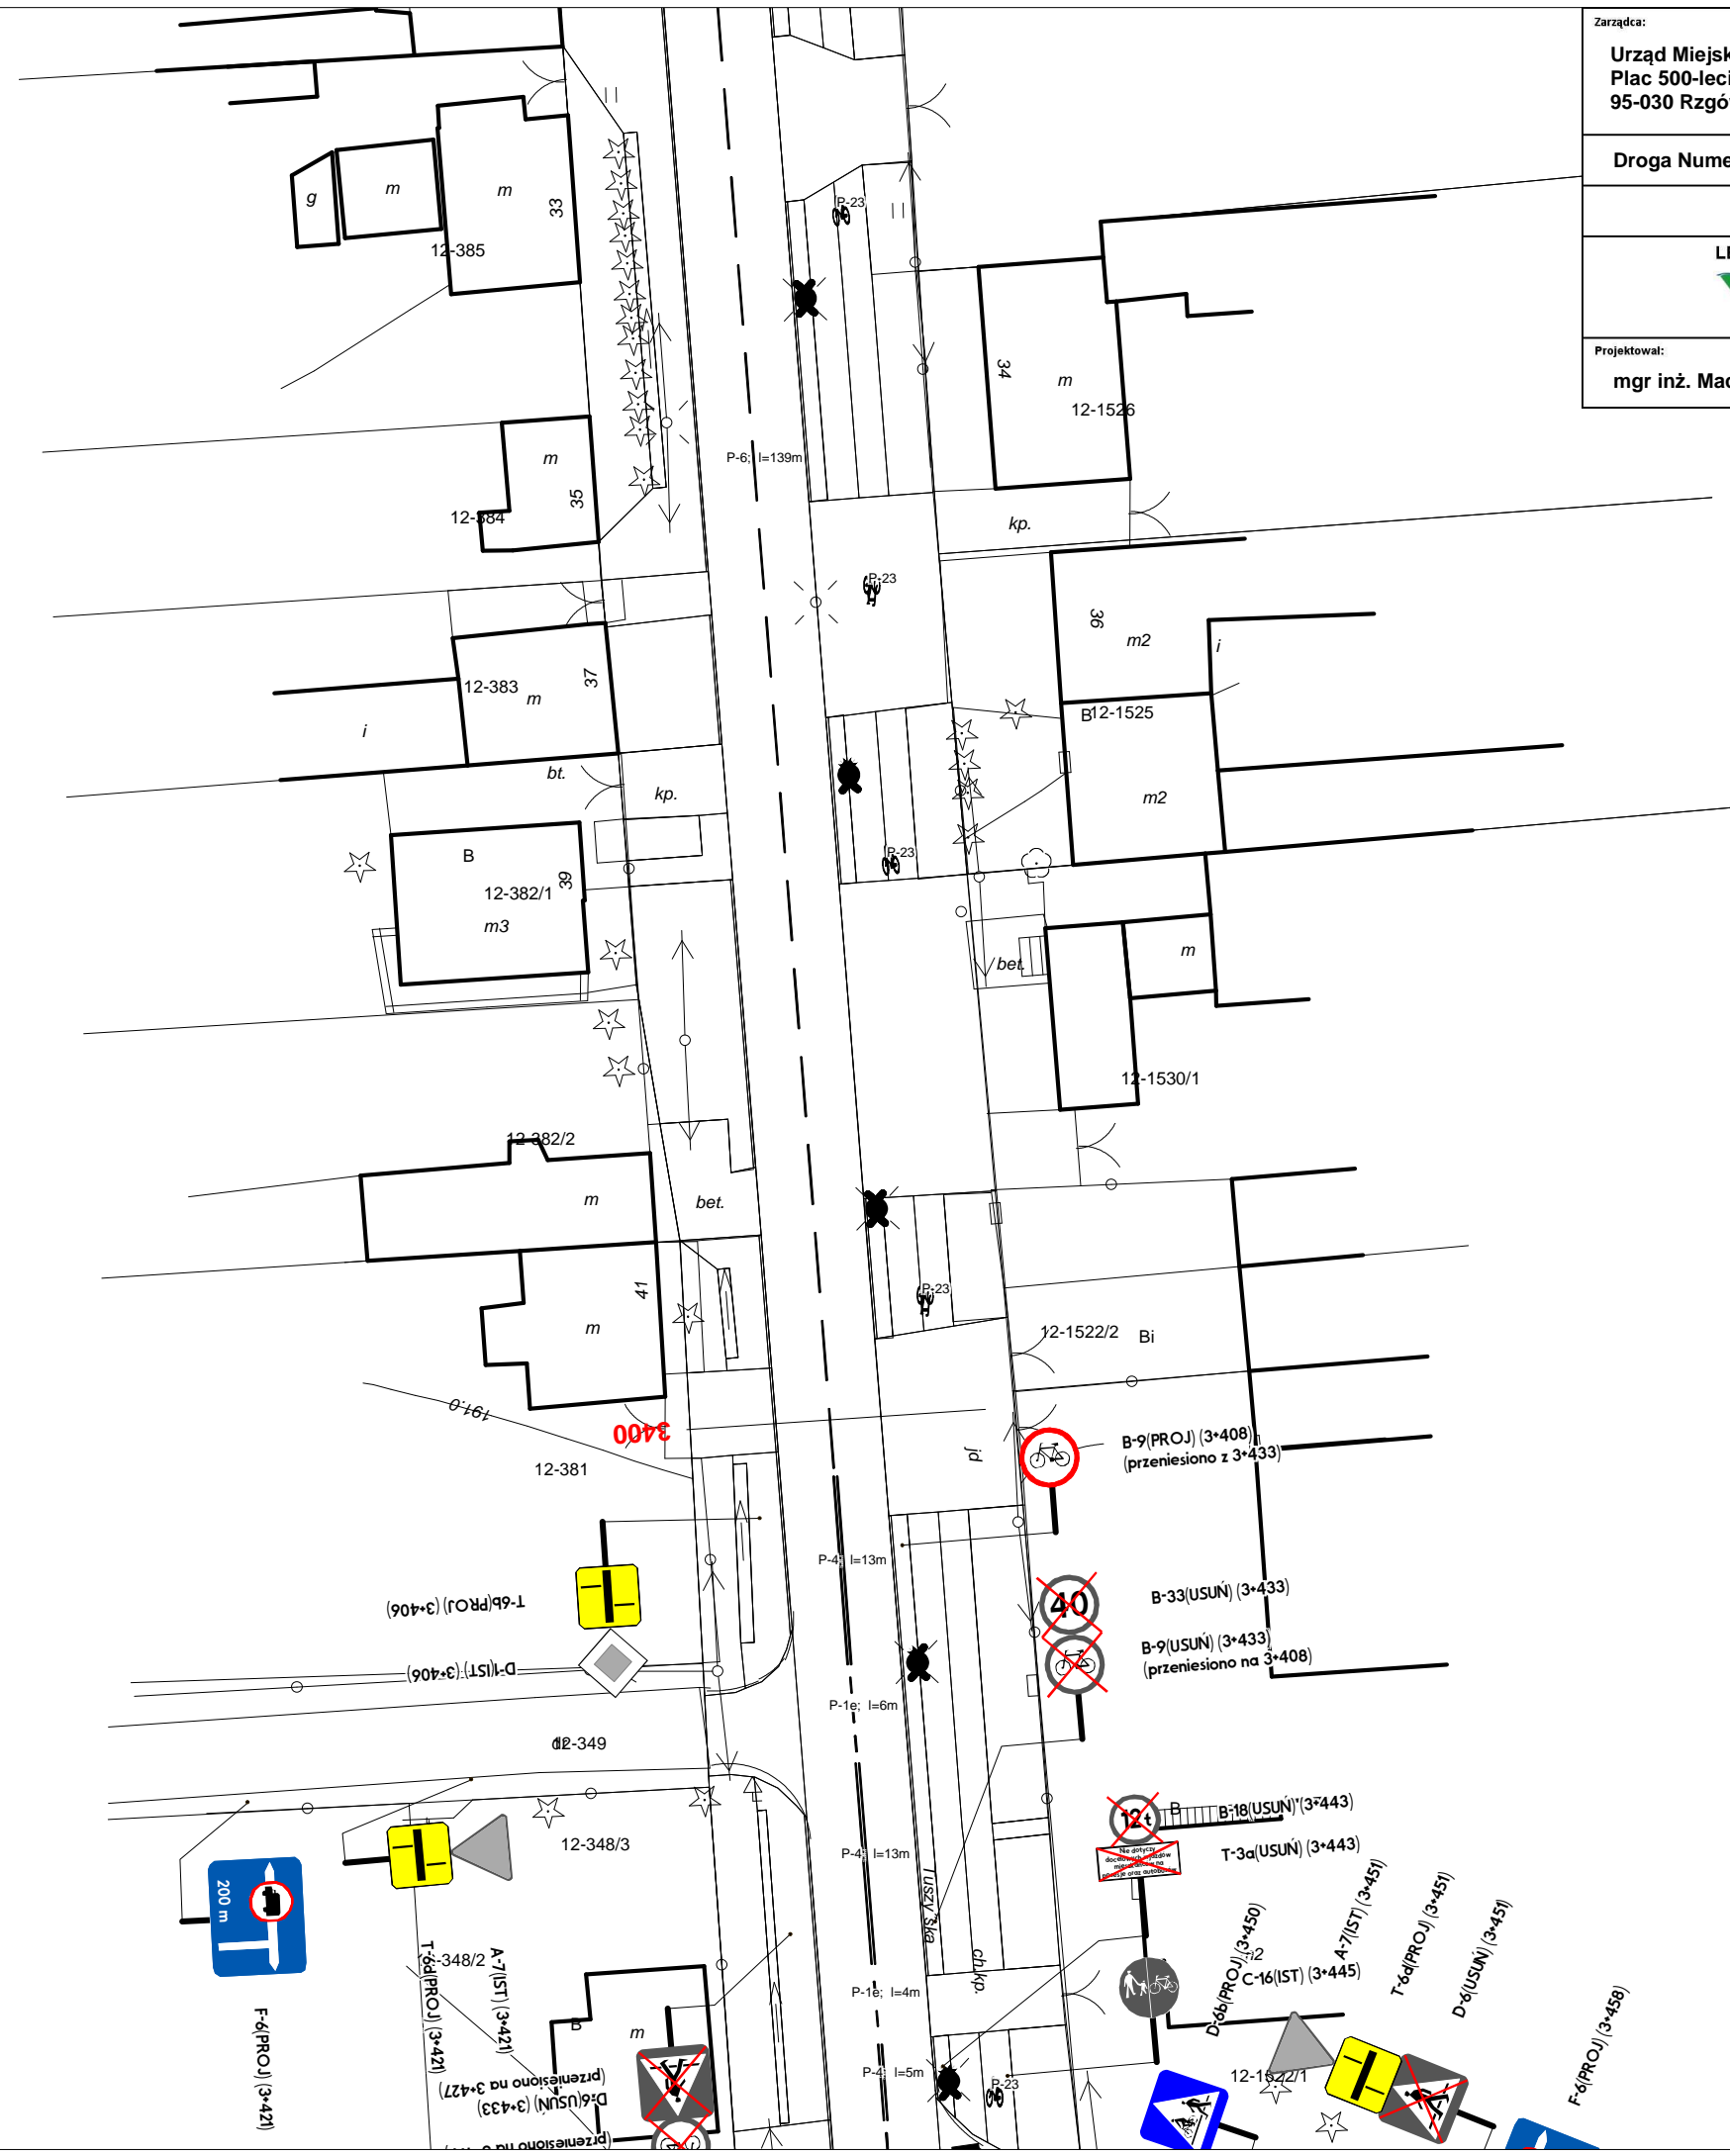

Zarządca: <b>Urząd Miejski w Rzgowie</b> Plac 500-lecia 22 95-030 Rzgów		<b>PROJEKT STAŁEJ ORGANIZACJI RUCHU</b>	
Droga Numer P2942E - ul. Tuszyńska		Projekt 17070	
<b>PLAN SYTUACYJNY OZNAKOWANIA</b>			
LEHMANN + PARTNER POLSKA SP. Z O.O.  ul. Marii Dąbrowskiej 8 62-500 Konin telefon 063/2467445 Telefax 063/2467446 e-mail: info@lehmann-partner.pl internet: http://www.ewidencjadrog.pl		SKALA <b>1:500</b>	NR RYS. <b>26</b>
Projektował: <b>mgr inż. Maciej Chojnacki</b>	Podpis:	STAN <b>Kwiecień 2017</b>	

Zarządca:  
 Urząd Miejski w Rzgowie  
 Plac 500-lecia 22  
 95-030 Rzgów

**PROJEKT STAŁEJ  
 ORGANIZACJI RUCHU**

Droga Numer P2942E - ul. Tuszyńska

Projekt 17070

**PLAN SYTUACYJNY OZNAKOWANIA**


LEHMANN + PARTNER POLSKA SP. Z O.O.  
 ul. Marii Dąbrowskiej 8 62-500 Konin  
 telefon 063/2467445 Telefax 063/2467446  
 e-mail: info@lehmanna-partner.pl  
 internet: http://www.ewidencjadrog.pl

SKALA 1:500

NR RYS. 27

Projektował:  
 mgr inż. Maciej Chojnacki

Podpis:  
 STAN Kwiecień 2017

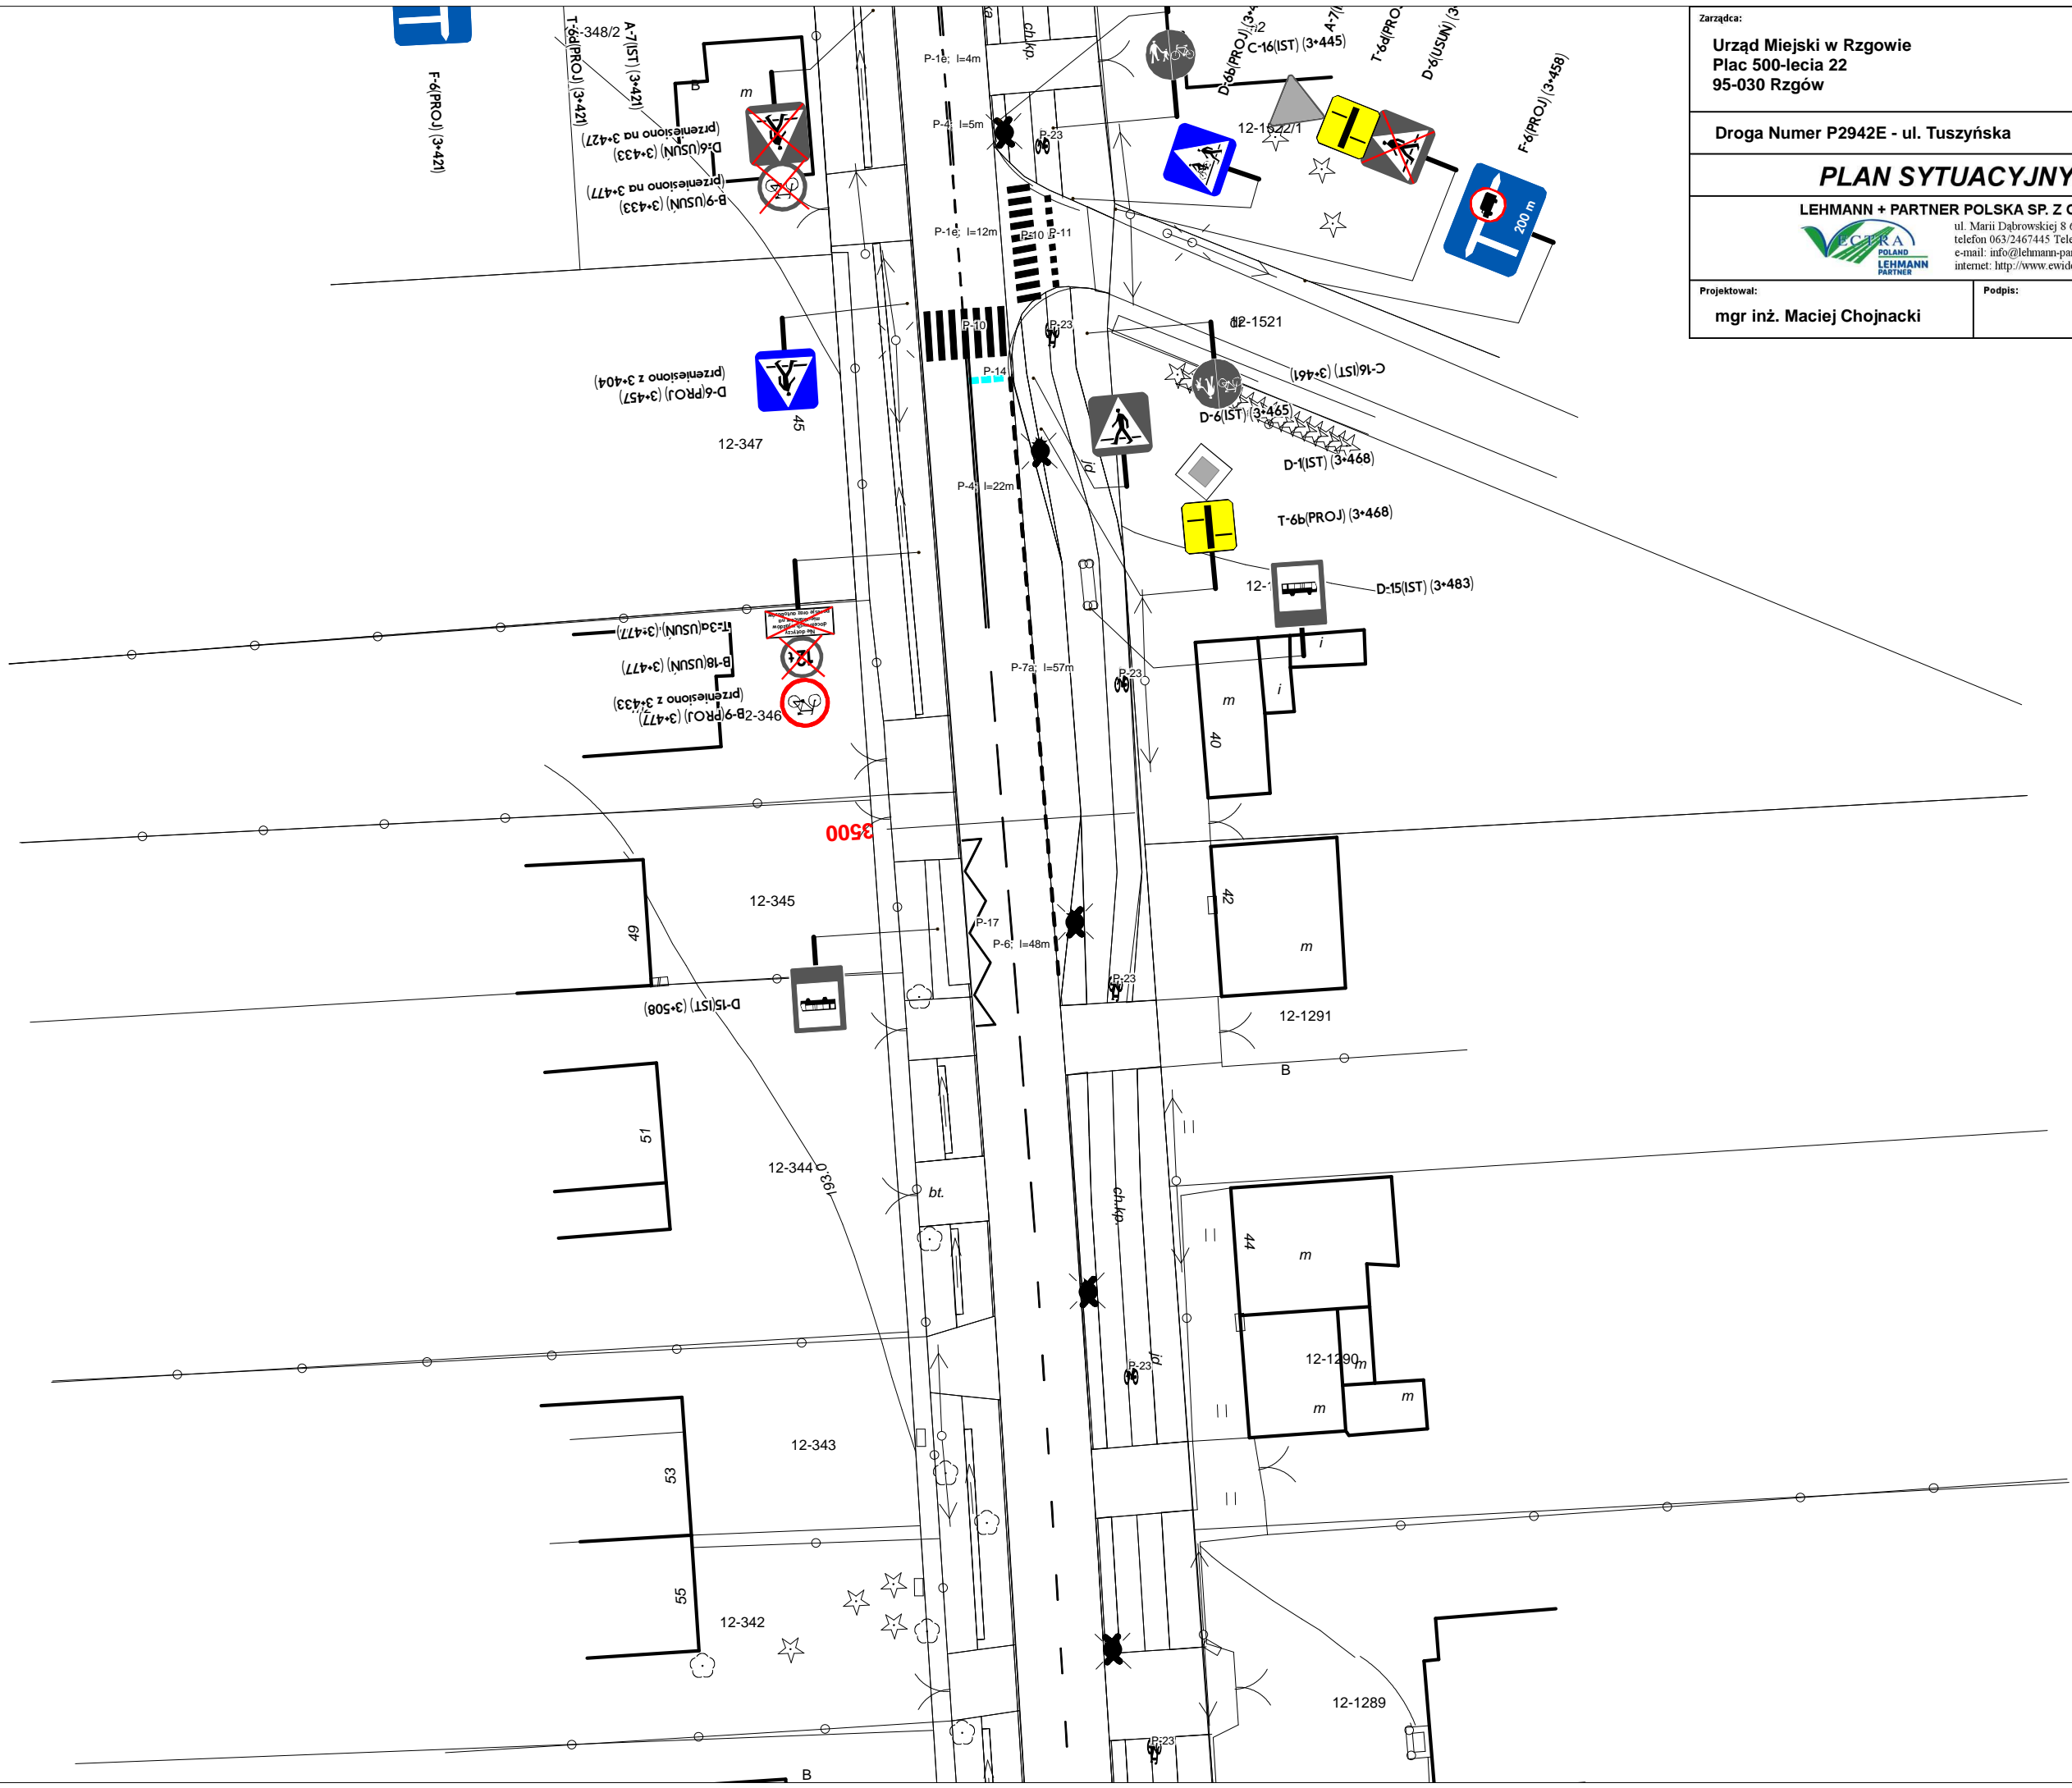



Zarządca:  
**Urząd Miejski w Rzgowie**  
 Plac 500-lecia 22  
 95-030 Rzgów

**PROJEKT STAŁEJ ORGANIZACJI RUCHU**

Droga Numer P2942E - ul. Tuszyńska

Projekt 17070

**PLAN SYTUACYJNY OZNAKOWANIA**

**LEHMANN + PARTNER POLSKA SP. Z O.O.**  
 ul. Marii Dąbrowskiej 8 62-500 Konin  
 telefon 063/2467445 Telefax 063/2467446  
 e-mail: info@lehmann-partner.pl  
 internet: http://www.ewidencjadrog.pl




SKALA	1:500
NR RYS.	28

Projektował:  
**mgr inż. Maciej Chojnacki**


Podpis:

STAN	Kwiecień 2017
------	---------------



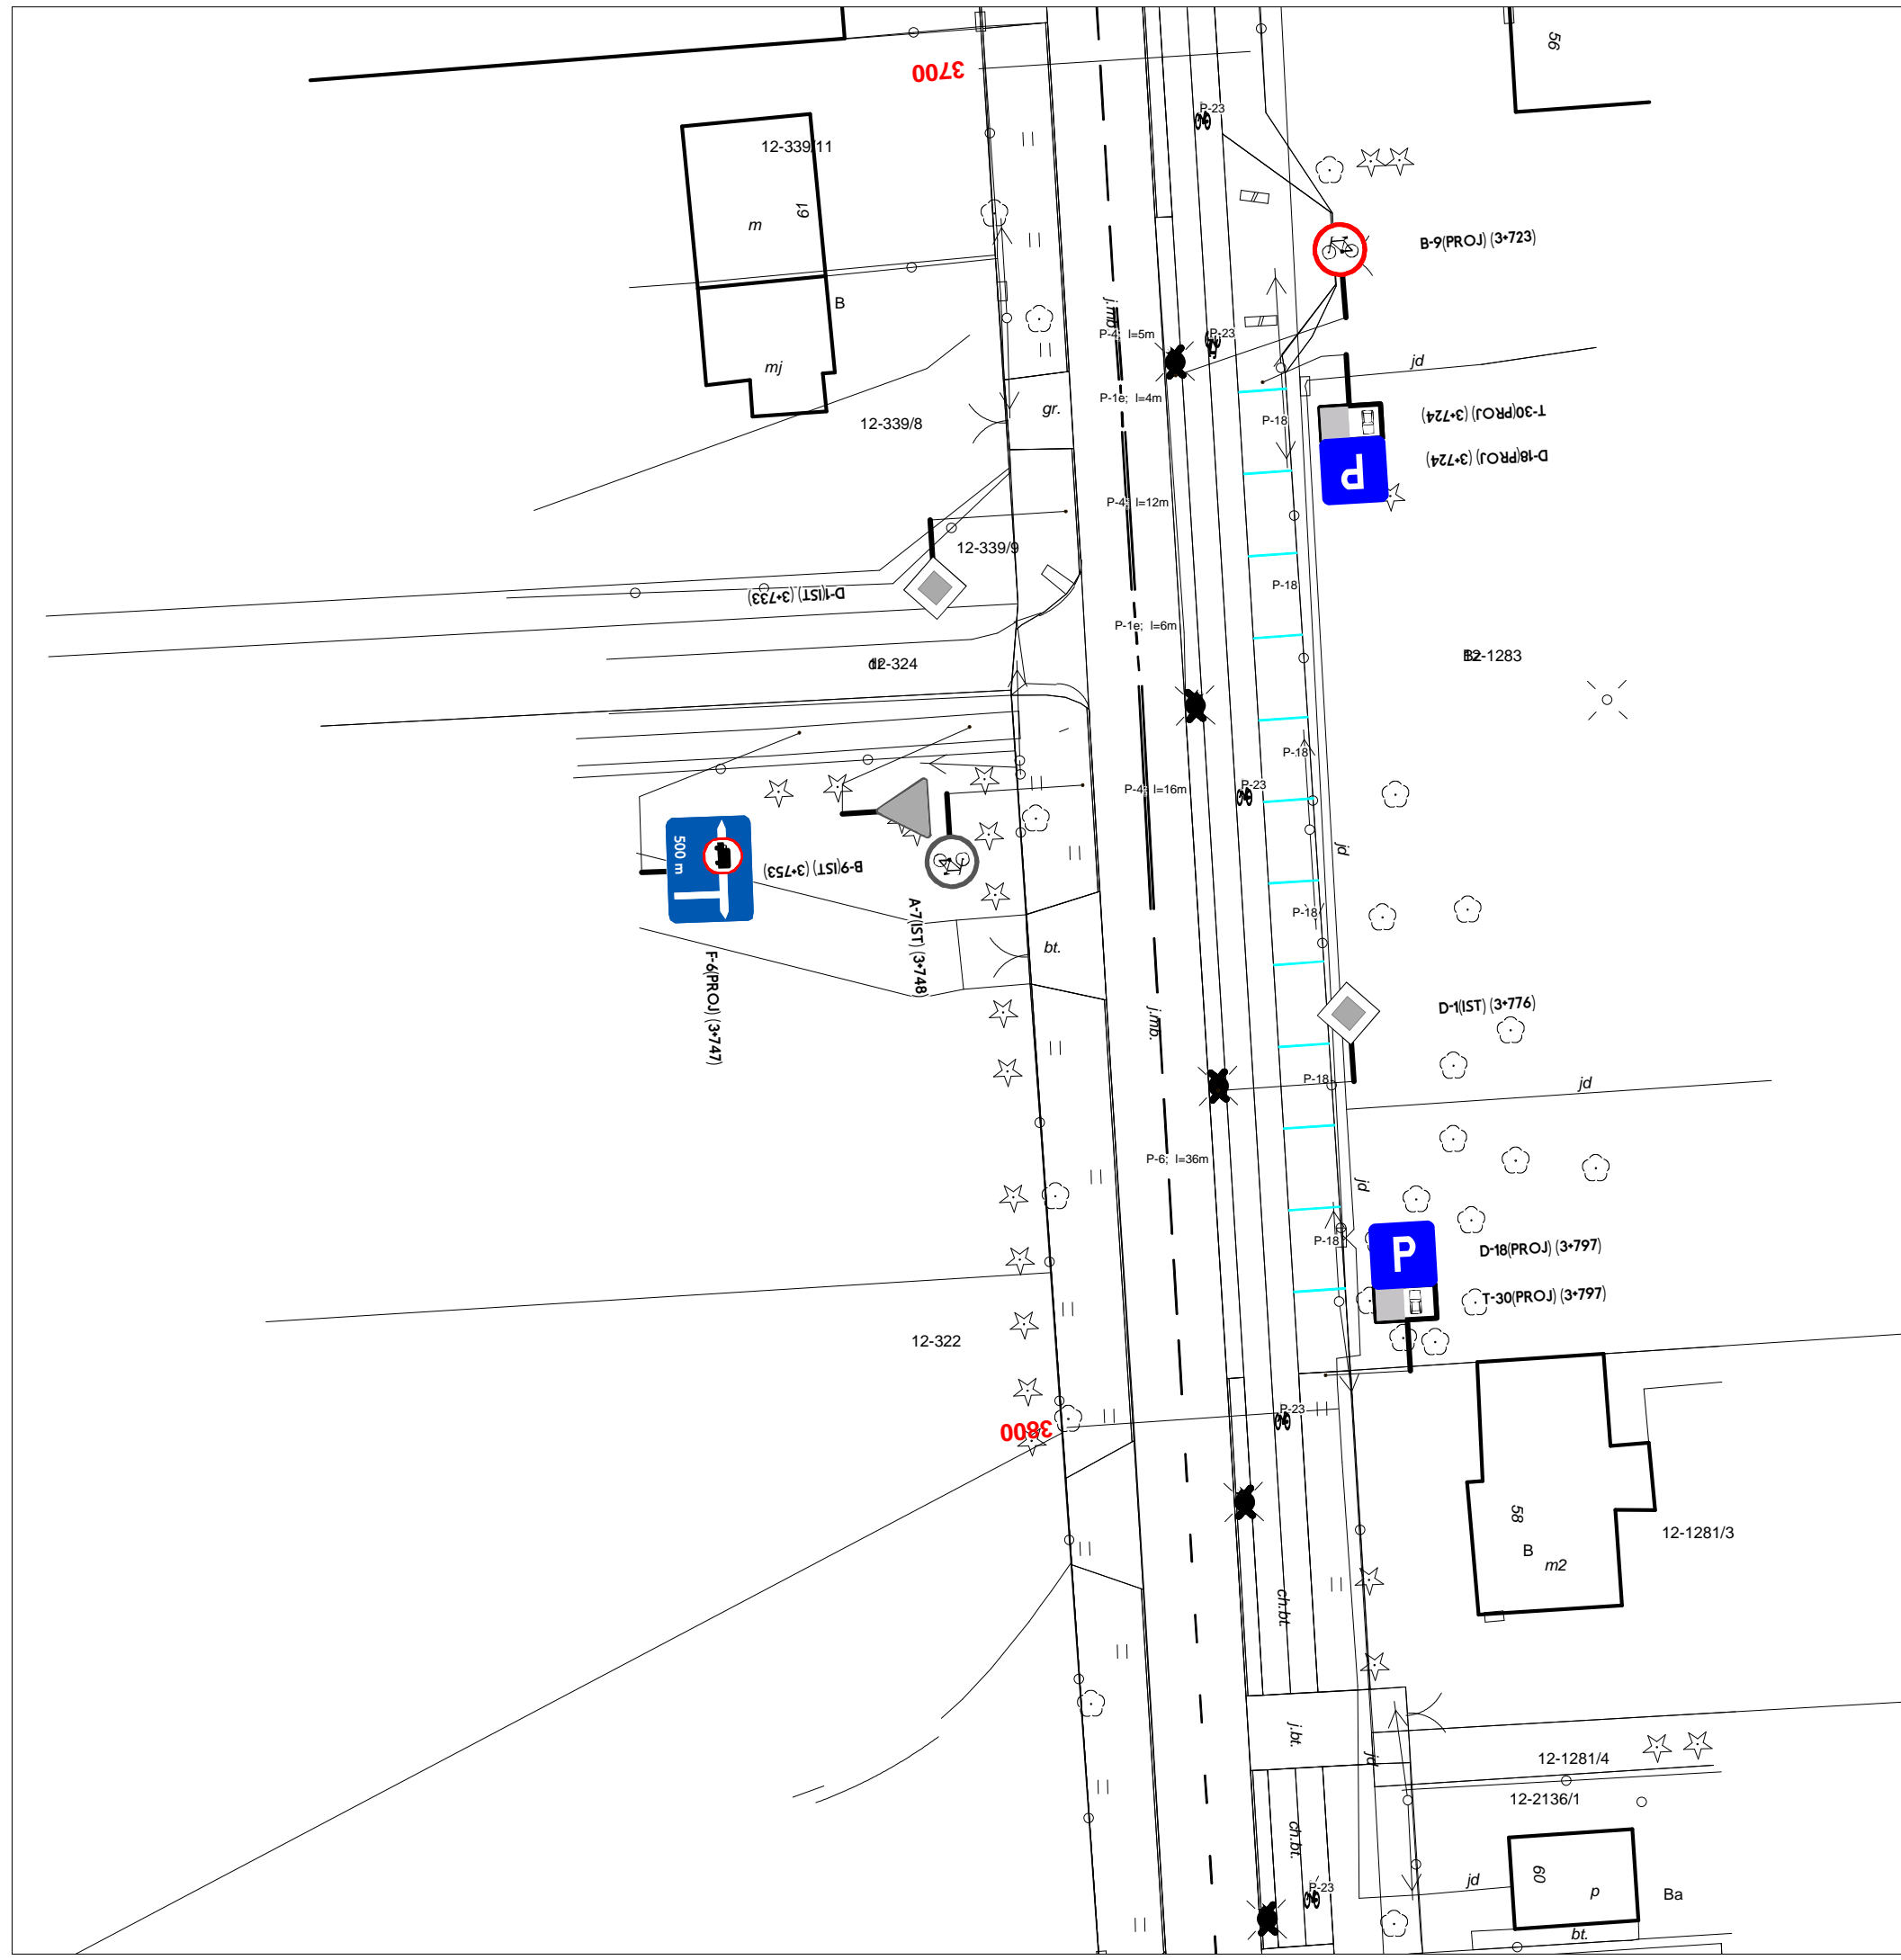

Zarządca: Urząd Miejski w Rzgowie Plac 500-lecia 22 95-030 Rzgów		PROJEKT STAŁEJ ORGANIZACJI RUCHU	
Droga Numer P2942E - ul. Tuszyńska		Projekt 17070	
<b>PLAN SYTUACYJNY OZNAKOWANIA</b>			
LEHMANN + PARTNER POLSKA SP. Z O.O.  ul. Marii Dąbrowskiej 8 62-500 Konin telefon 063/2467445 Telefax 063/2467446 e-mail: info@lehmann-partner.pl internet: http://www.ewidencjadrog.pl		SKALA	1:500
Projektował: mgr inż. Maciej Chojnacki		NR RYS.	29
Podpis:		STAN	Kwiecień 2017

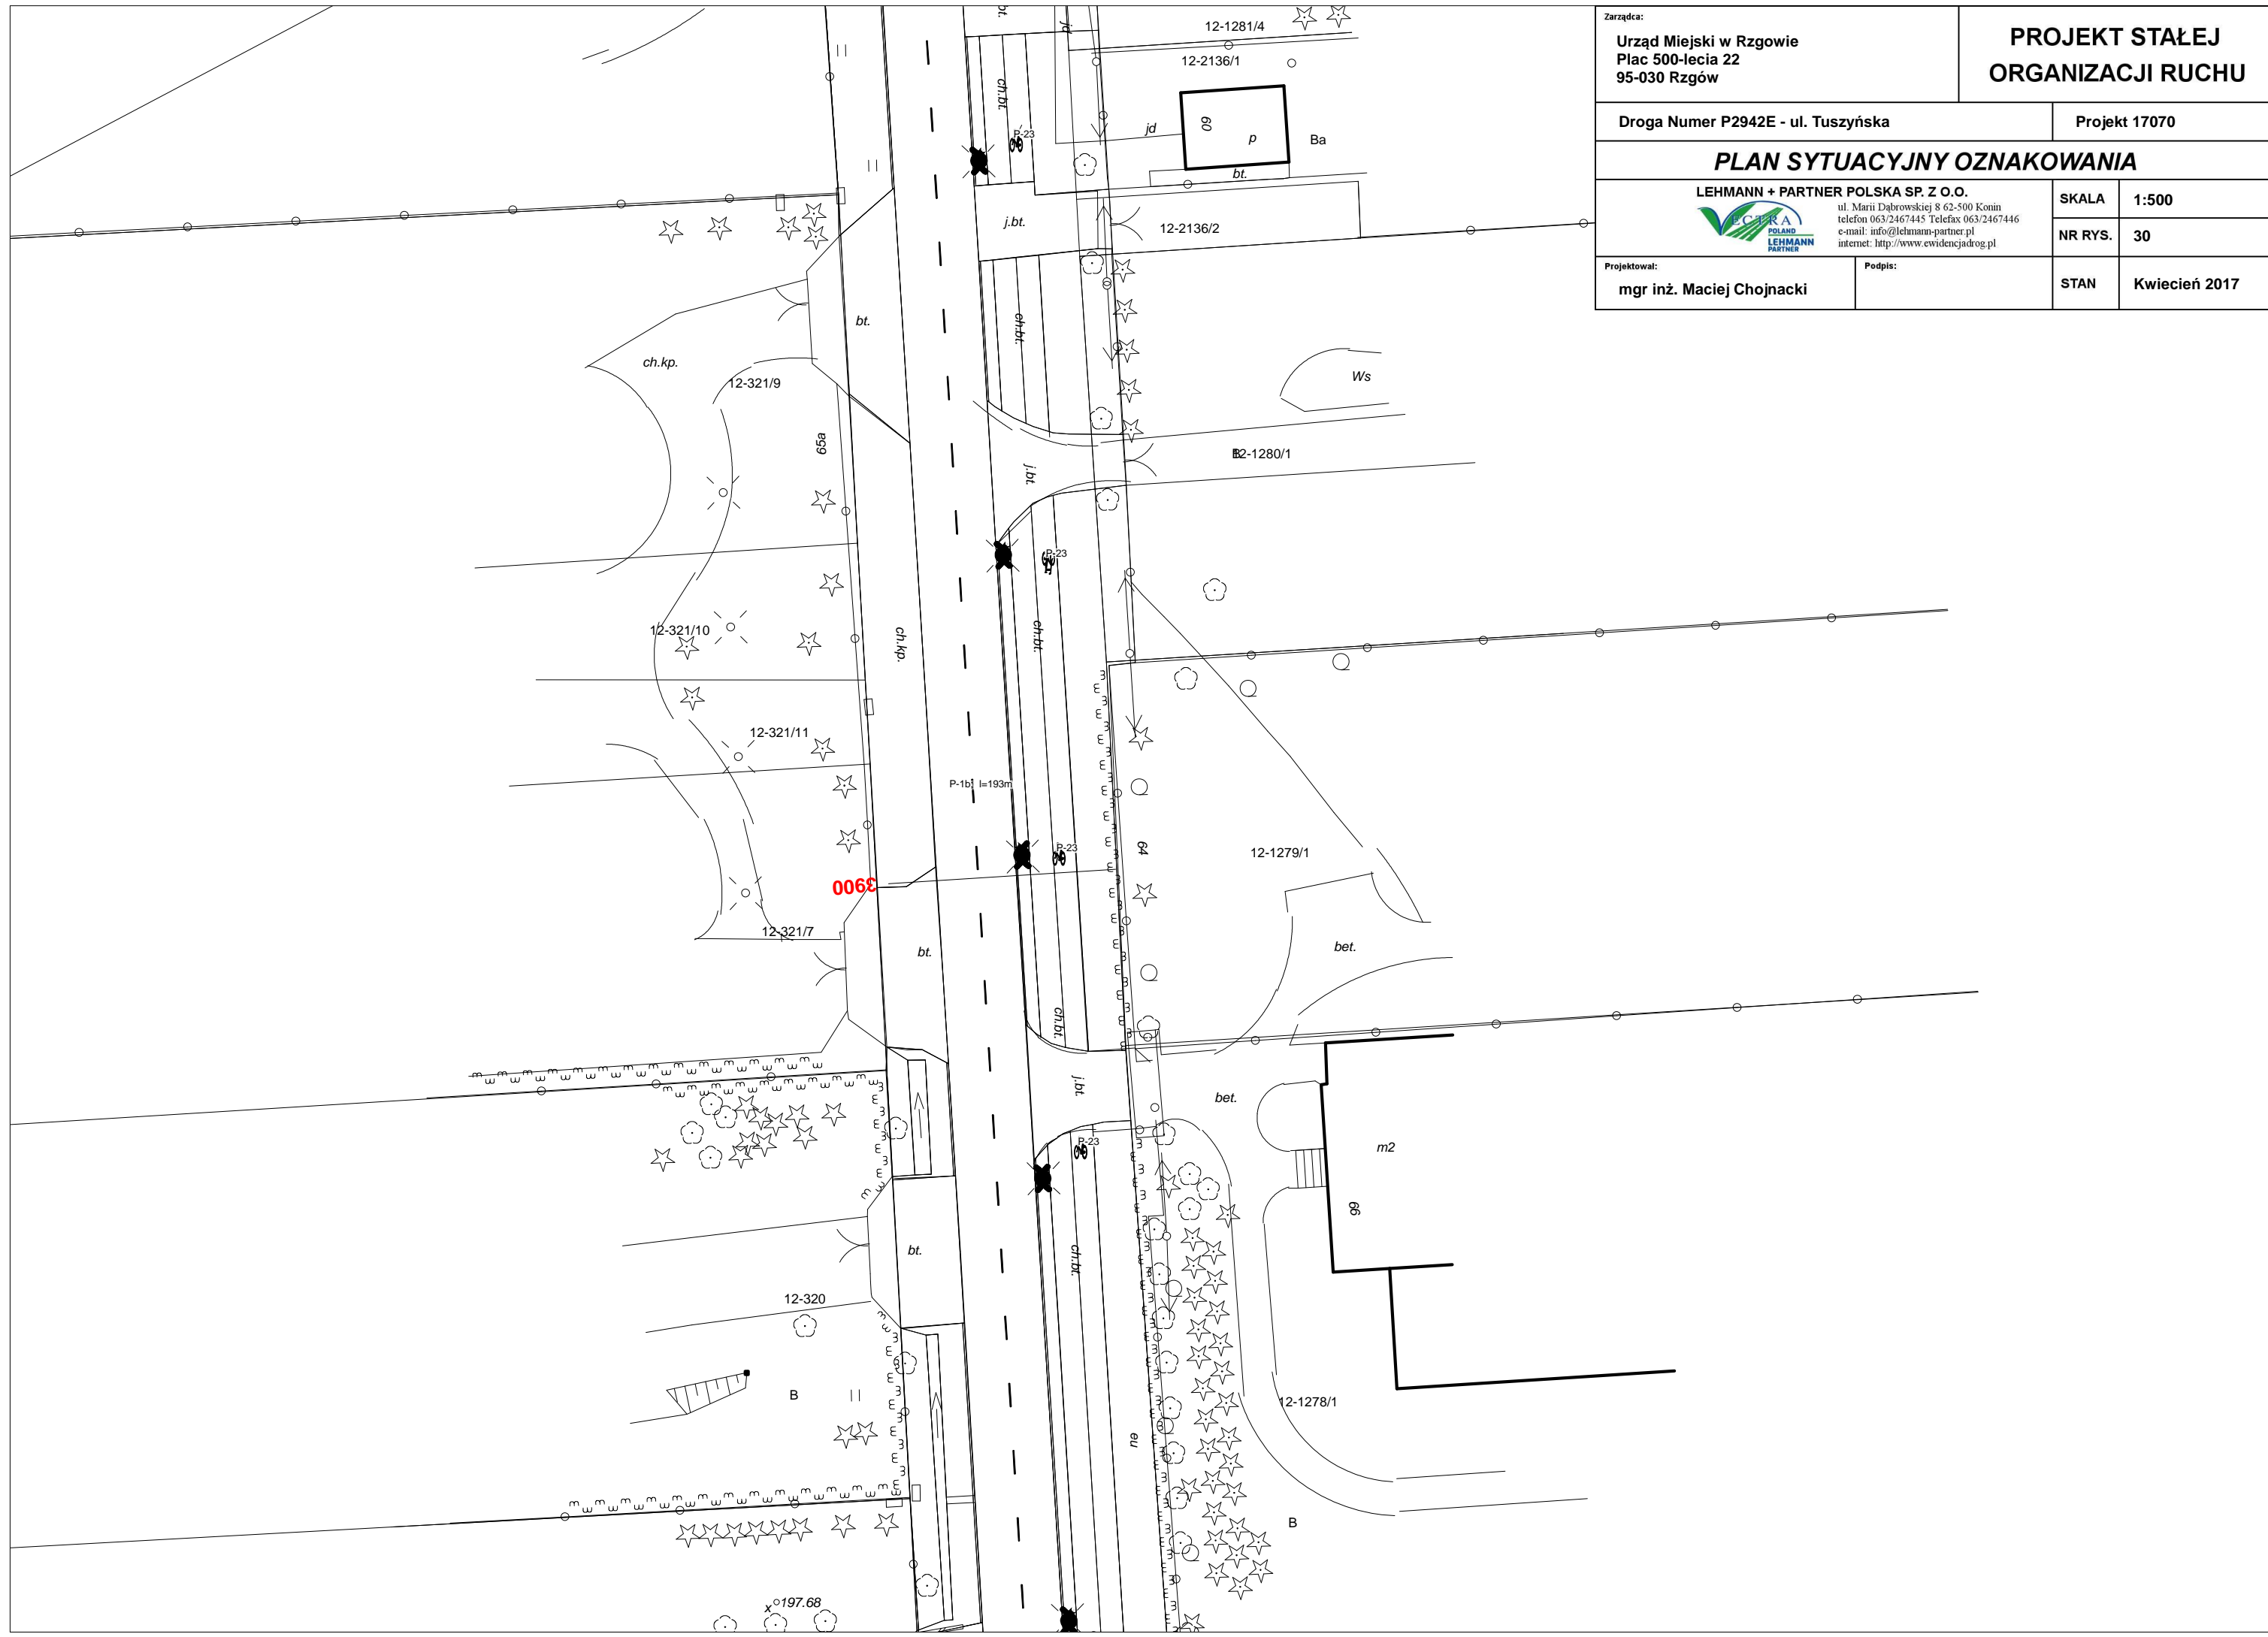

Zarządca: Urząd Miejski w Rzgowie Plac 500-lecia 22 95-030 Rzgów		PROJEKT STAŁEJ ORGANIZACJI RUCHU	
Droga Numer P2942E - ul. Tuszyńska		Projekt 17070	
<b>PLAN SYTUACYJNY OZNAKOWANIA</b>			
 LEHMANN + PARTNER POLSKA SP. Z O.O. ul. Marii Dąbrowskiej 8 62-500 Konin telefon 063/2467445 Telefax 063/2467446 e-mail: info@lehmann-partner.pl internet: http://www.ewidencjadrog.pl		SKALA	1:500
Projektował: mgr inż. Maciej Chojnacki		NR RYS.	30
Podpis:		STAN	Kwiecień 2017

Zarządca:  
**Urząd Miejski w Rzgowie**  
 Plac 500-lecia 22  
 95-030 Rzgów

**PROJEKT STAŁEJ  
 ORGANIZACJI RUCHU**

Droga Numer P2942E - ul. Tuszyńska

Projekt 17070

**PLAN SYTUACYJNY OZNAKOWANIA**


**LEHMANN + PARTNER POLSKA SP. Z O.O.**  
 ul. Marii Dąbrowskiej 8 62-500 Konin  
 telefon 063/2467445 Telefax 063/2467446  
 e-mail: info@lehmann-partner.pl  
 internet: http://www.ewidencjadrog.pl

SKALA 1:500

NR RYS. 31

Projektował:  
**mgr inż. Maciej Chojnacki**

Podpis:  
 STAN Kwiecień 2017

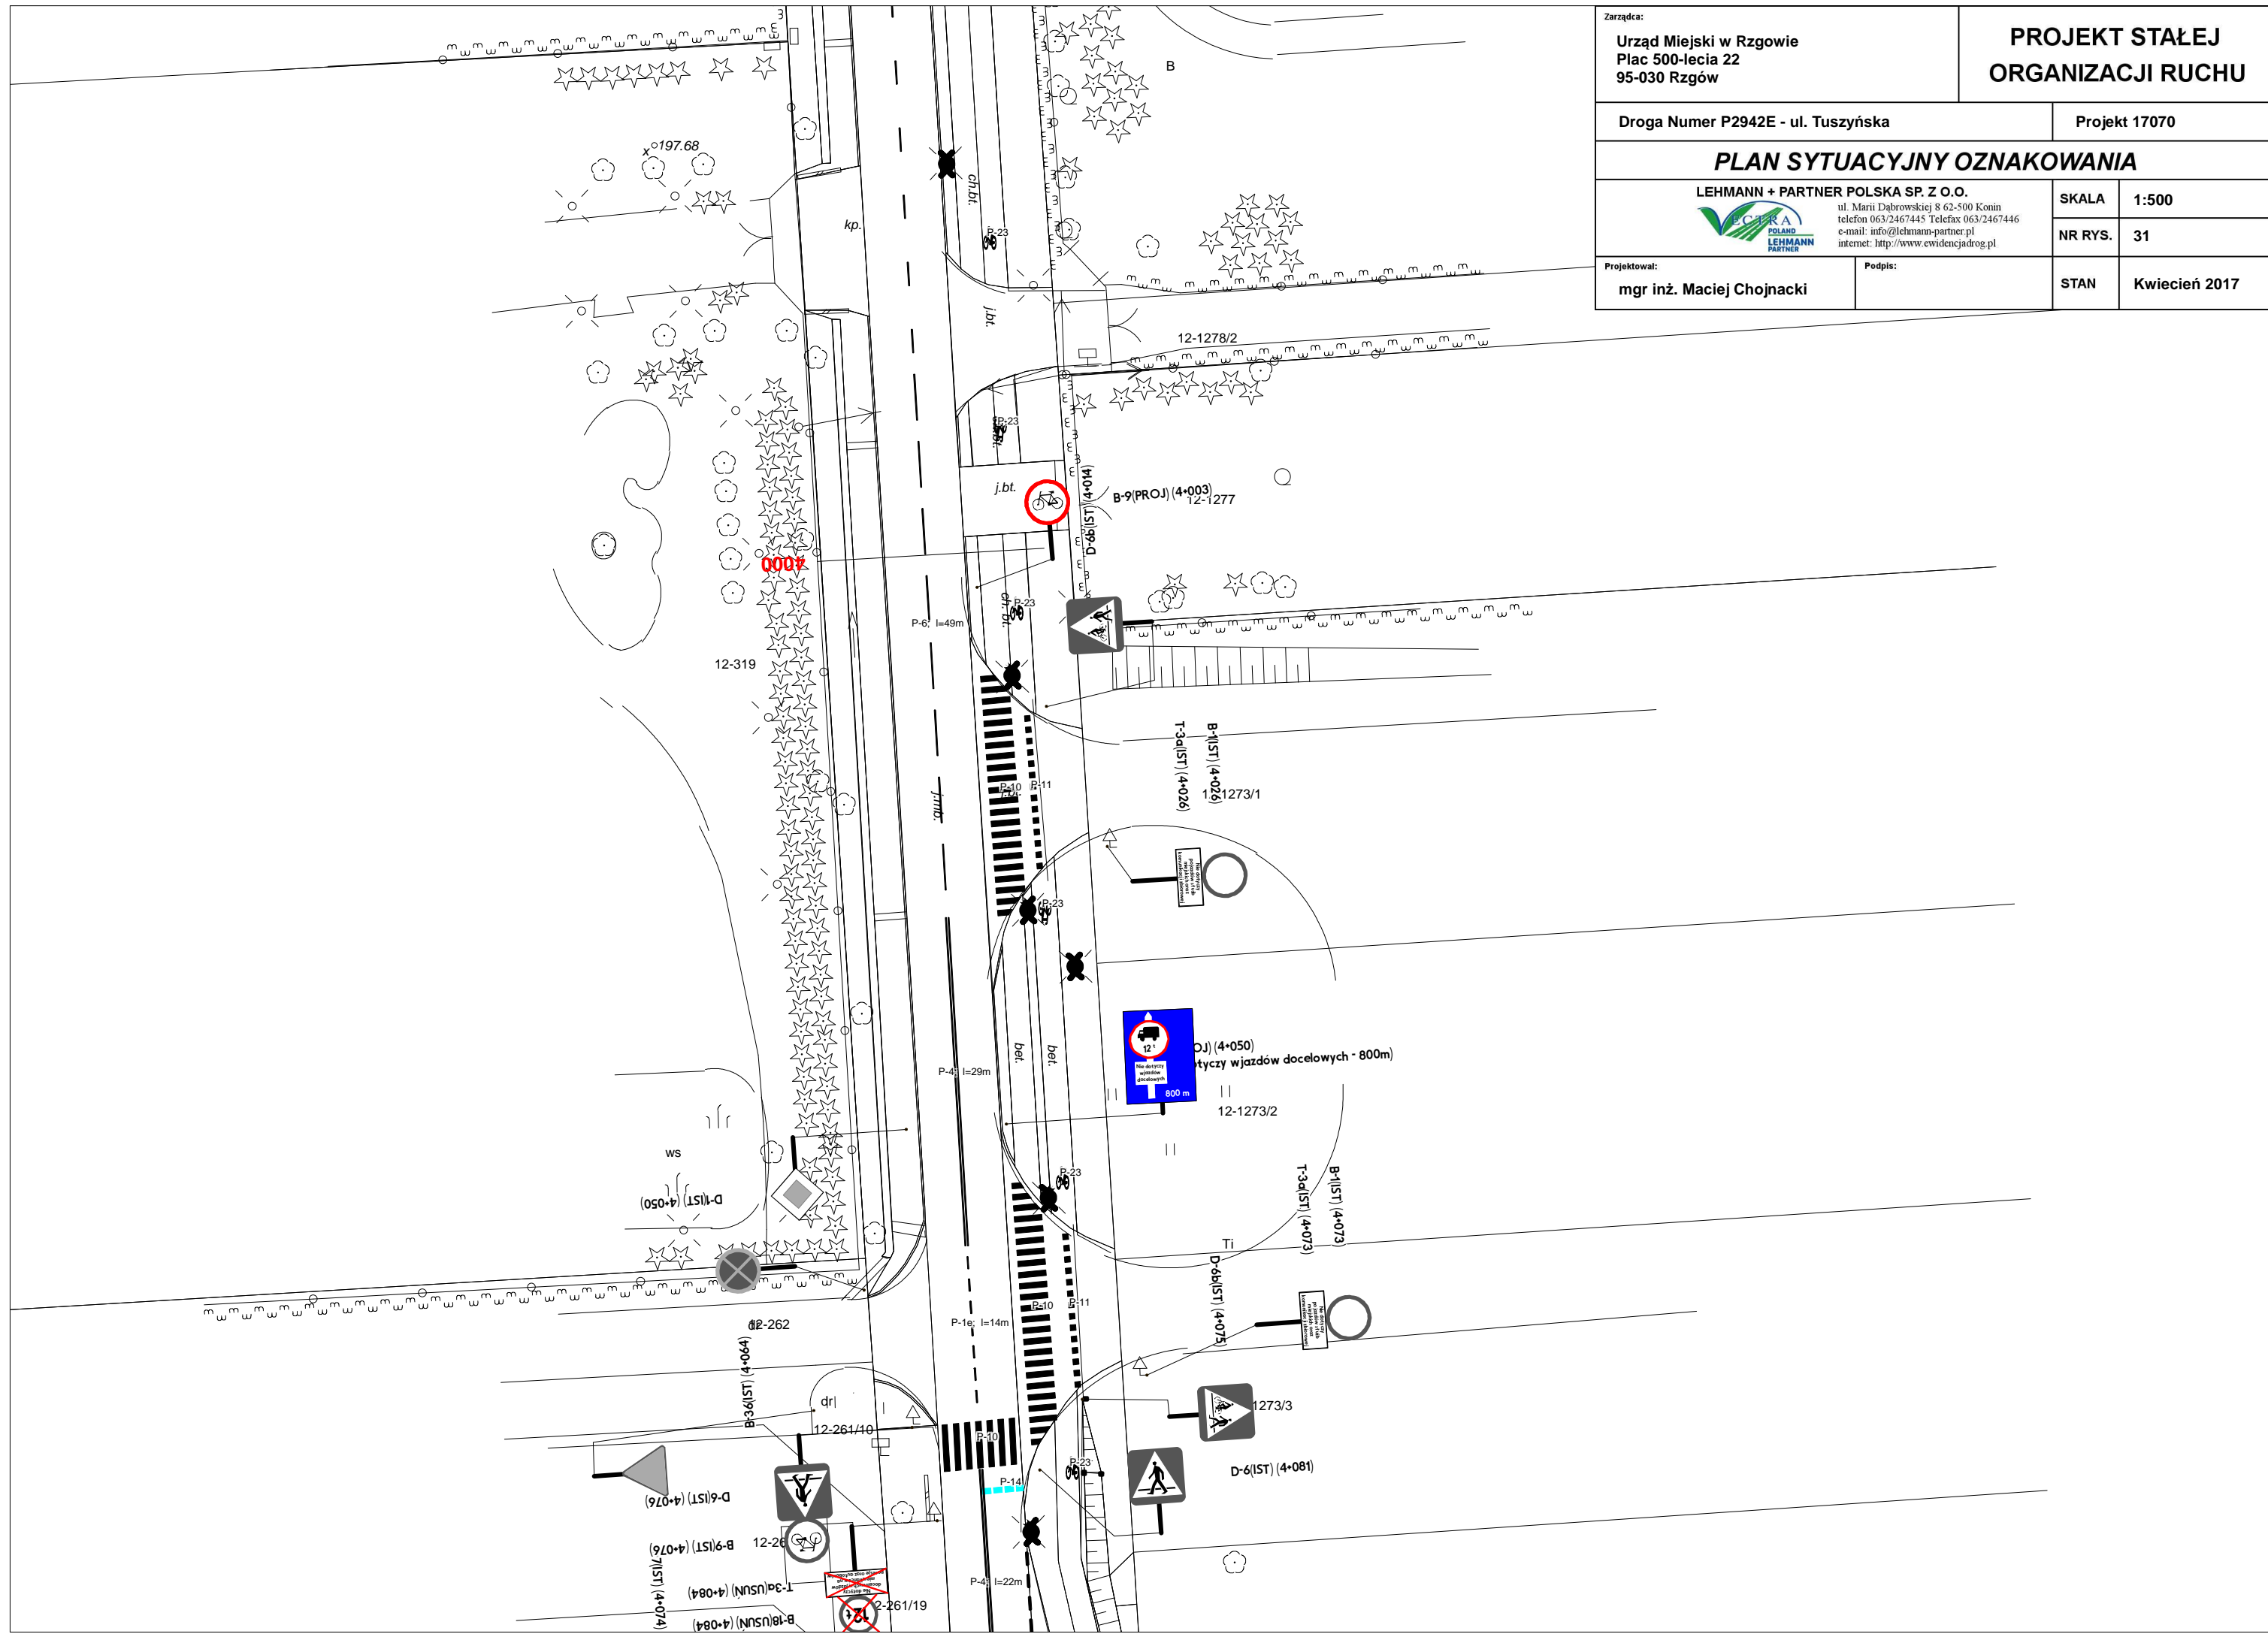

Zarządca:  
**Urząd Miejski w Rzgowie**  
 Plac 500-lecia 22  
 95-030 Rzgów

**PROJEKT STAŁEJ  
 ORGANIZACJI RUCHU**

Droga Numer P2942E - ul. Tuszyńska

Projekt 17070

**PLAN SYTUACYJNY OZNAKOWANIA**


**LEHMANN + PARTNER POLSKA SP. Z O.O.**  
 ul. Marii Dąbrowskiej 8 62-500 Konin  
 telefon 063/2467445 Telefax 063/2467446  
 e-mail: info@lehmanna-partner.pl  
 internet: http://www.ewidencjadrog.pl

SKALA 1:500

NR RYS. 32


Projektował:  
**mgr inż. Maciej Chojnacki**


Podpis:  
 STAN Kwiecień 2017

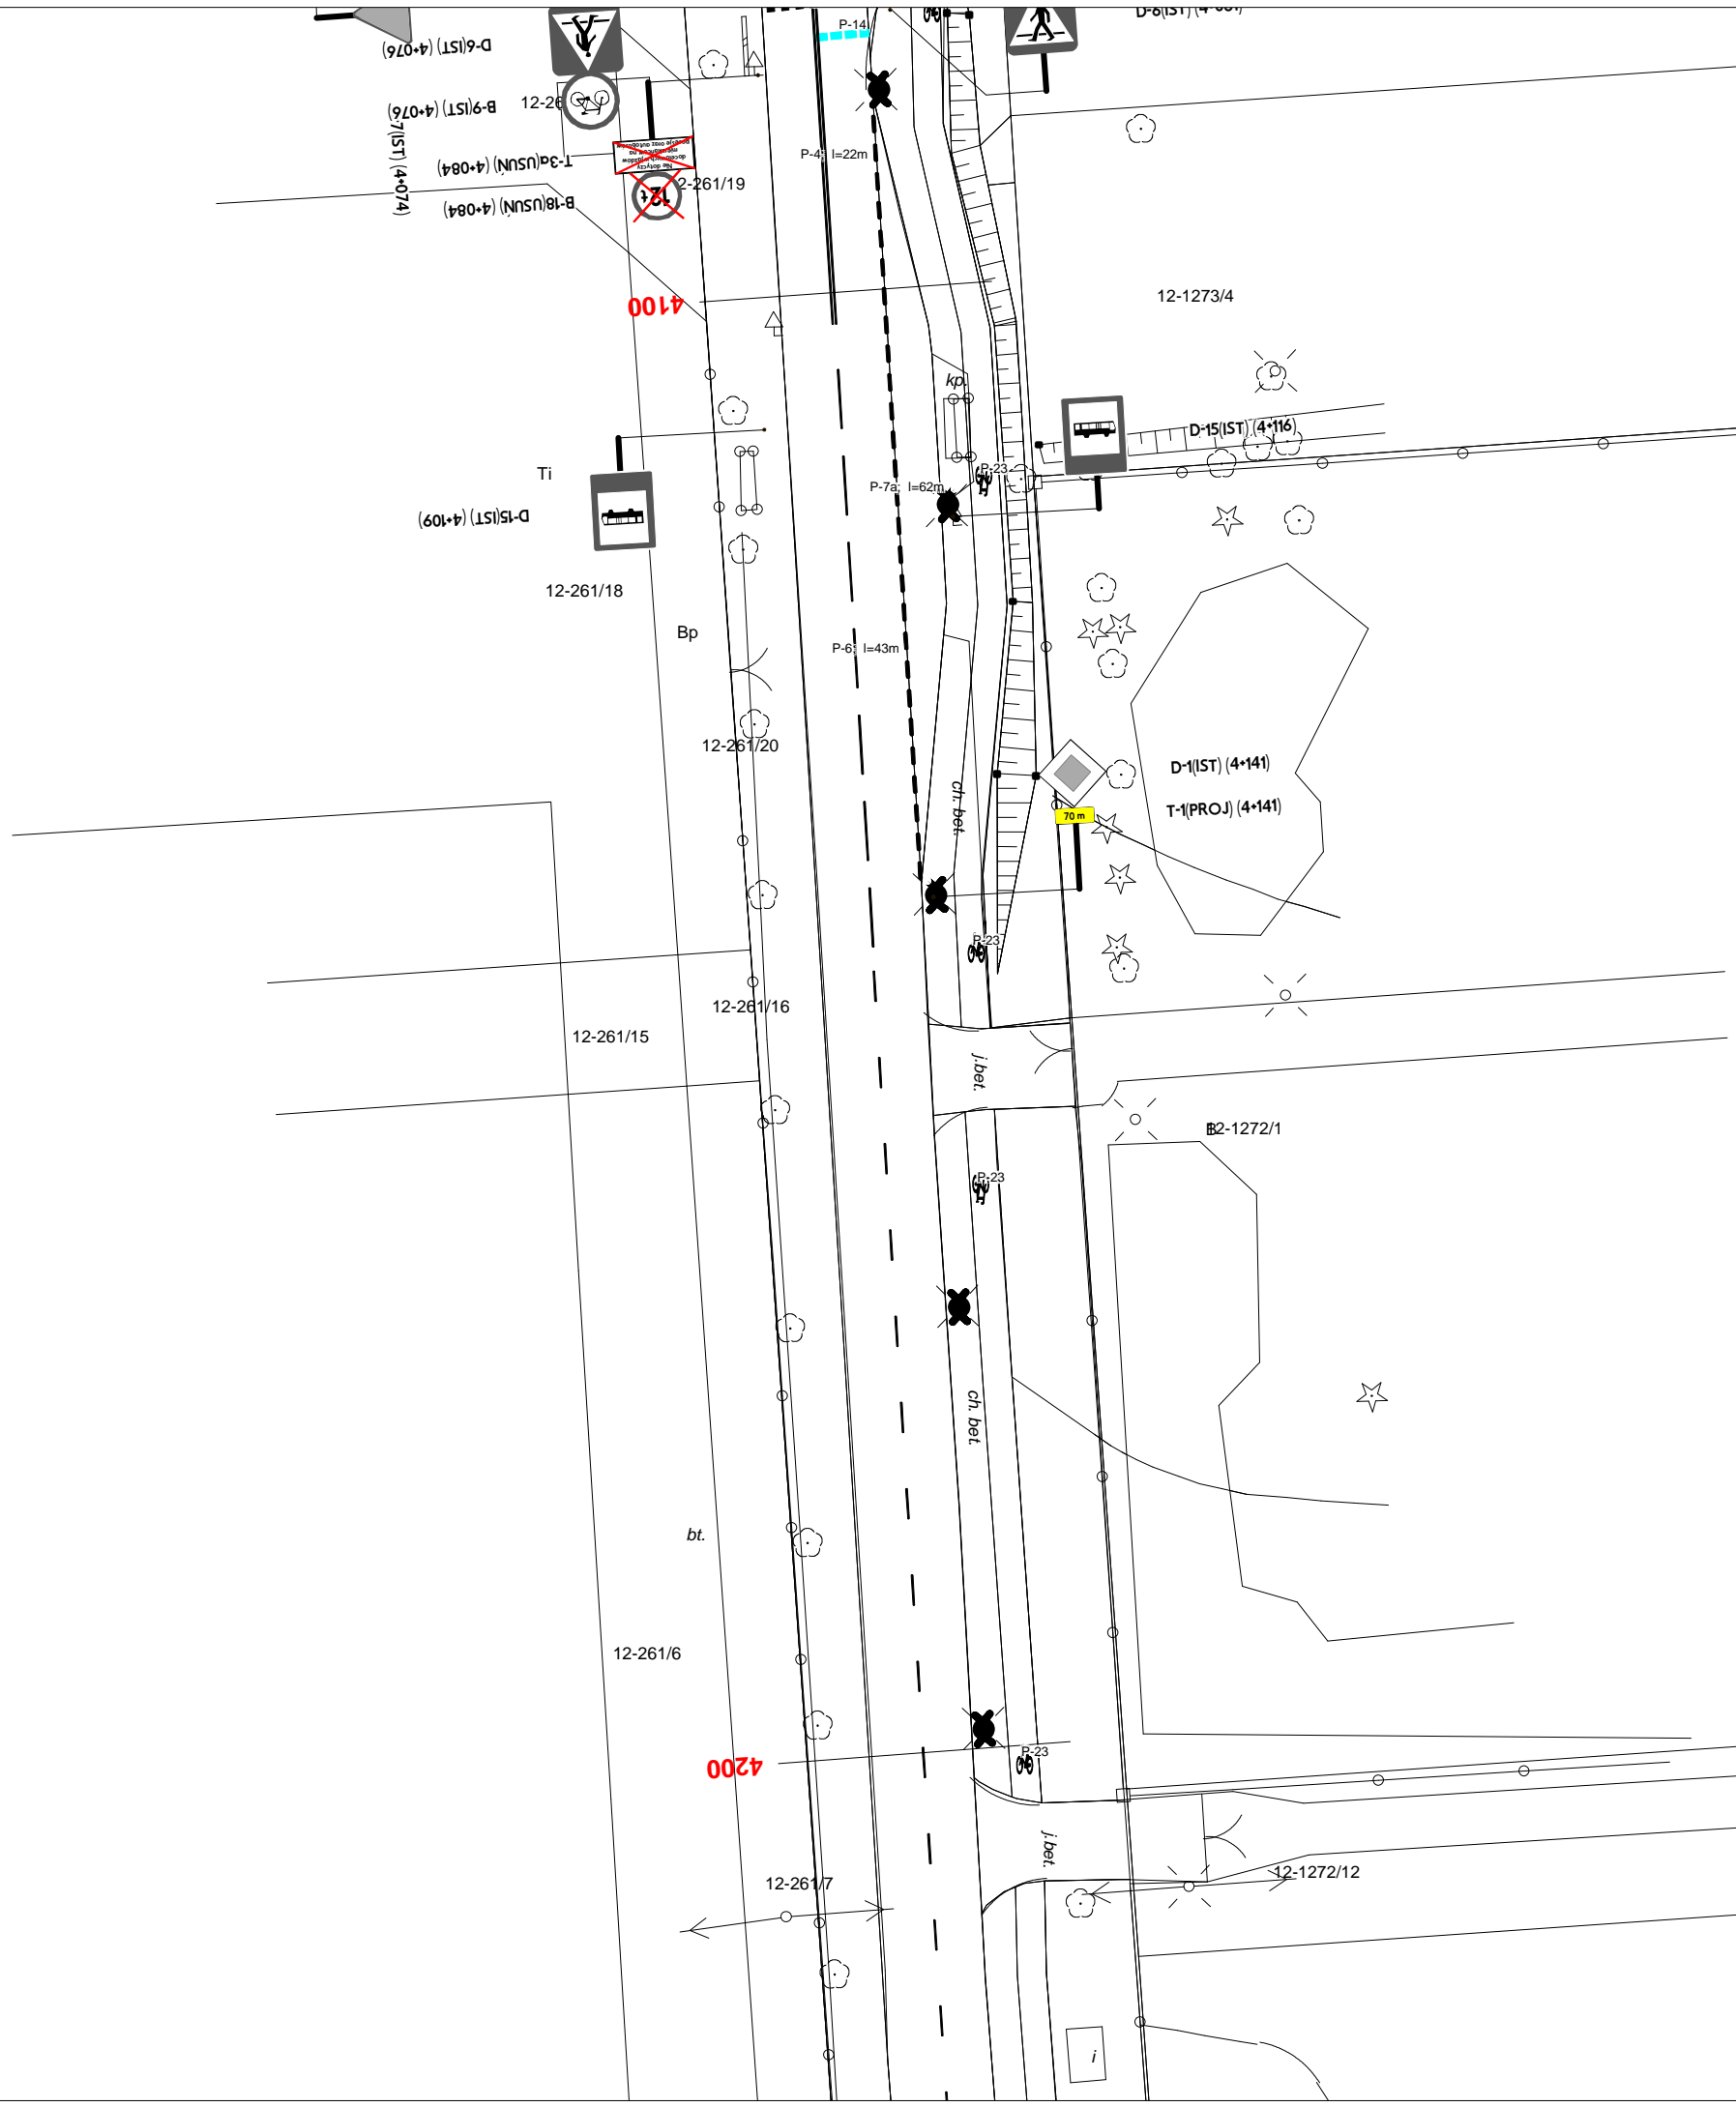




Zarządca: Urząd Miejski w Rzgowie Plac 500-lecia 22 95-030 Rzgów		PROJEKT STAŁEJ ORGANIZACJI RUCHU	
Droga Numer P2942E - ul. Tuszyńska		Projekt 17070	
<b>PLAN SYTUACYJNY OZNAKOWANIA</b>			
LEHMANN + PARTNER POLSKA SP. Z O.O.  ul. Marii Dąbrowskiej 8 62-500 Konin telefon 063/2467445 Telefax 063/2467446 e-mail: info@lehmnn-partner.pl internet: http://www.ewidencjadrog.pl		SKALA	1:500
		NR RYS.	33
Projektował: mgr inż. Maciej Chojnacki	Podpis:	STAN	Kwiecień 2017

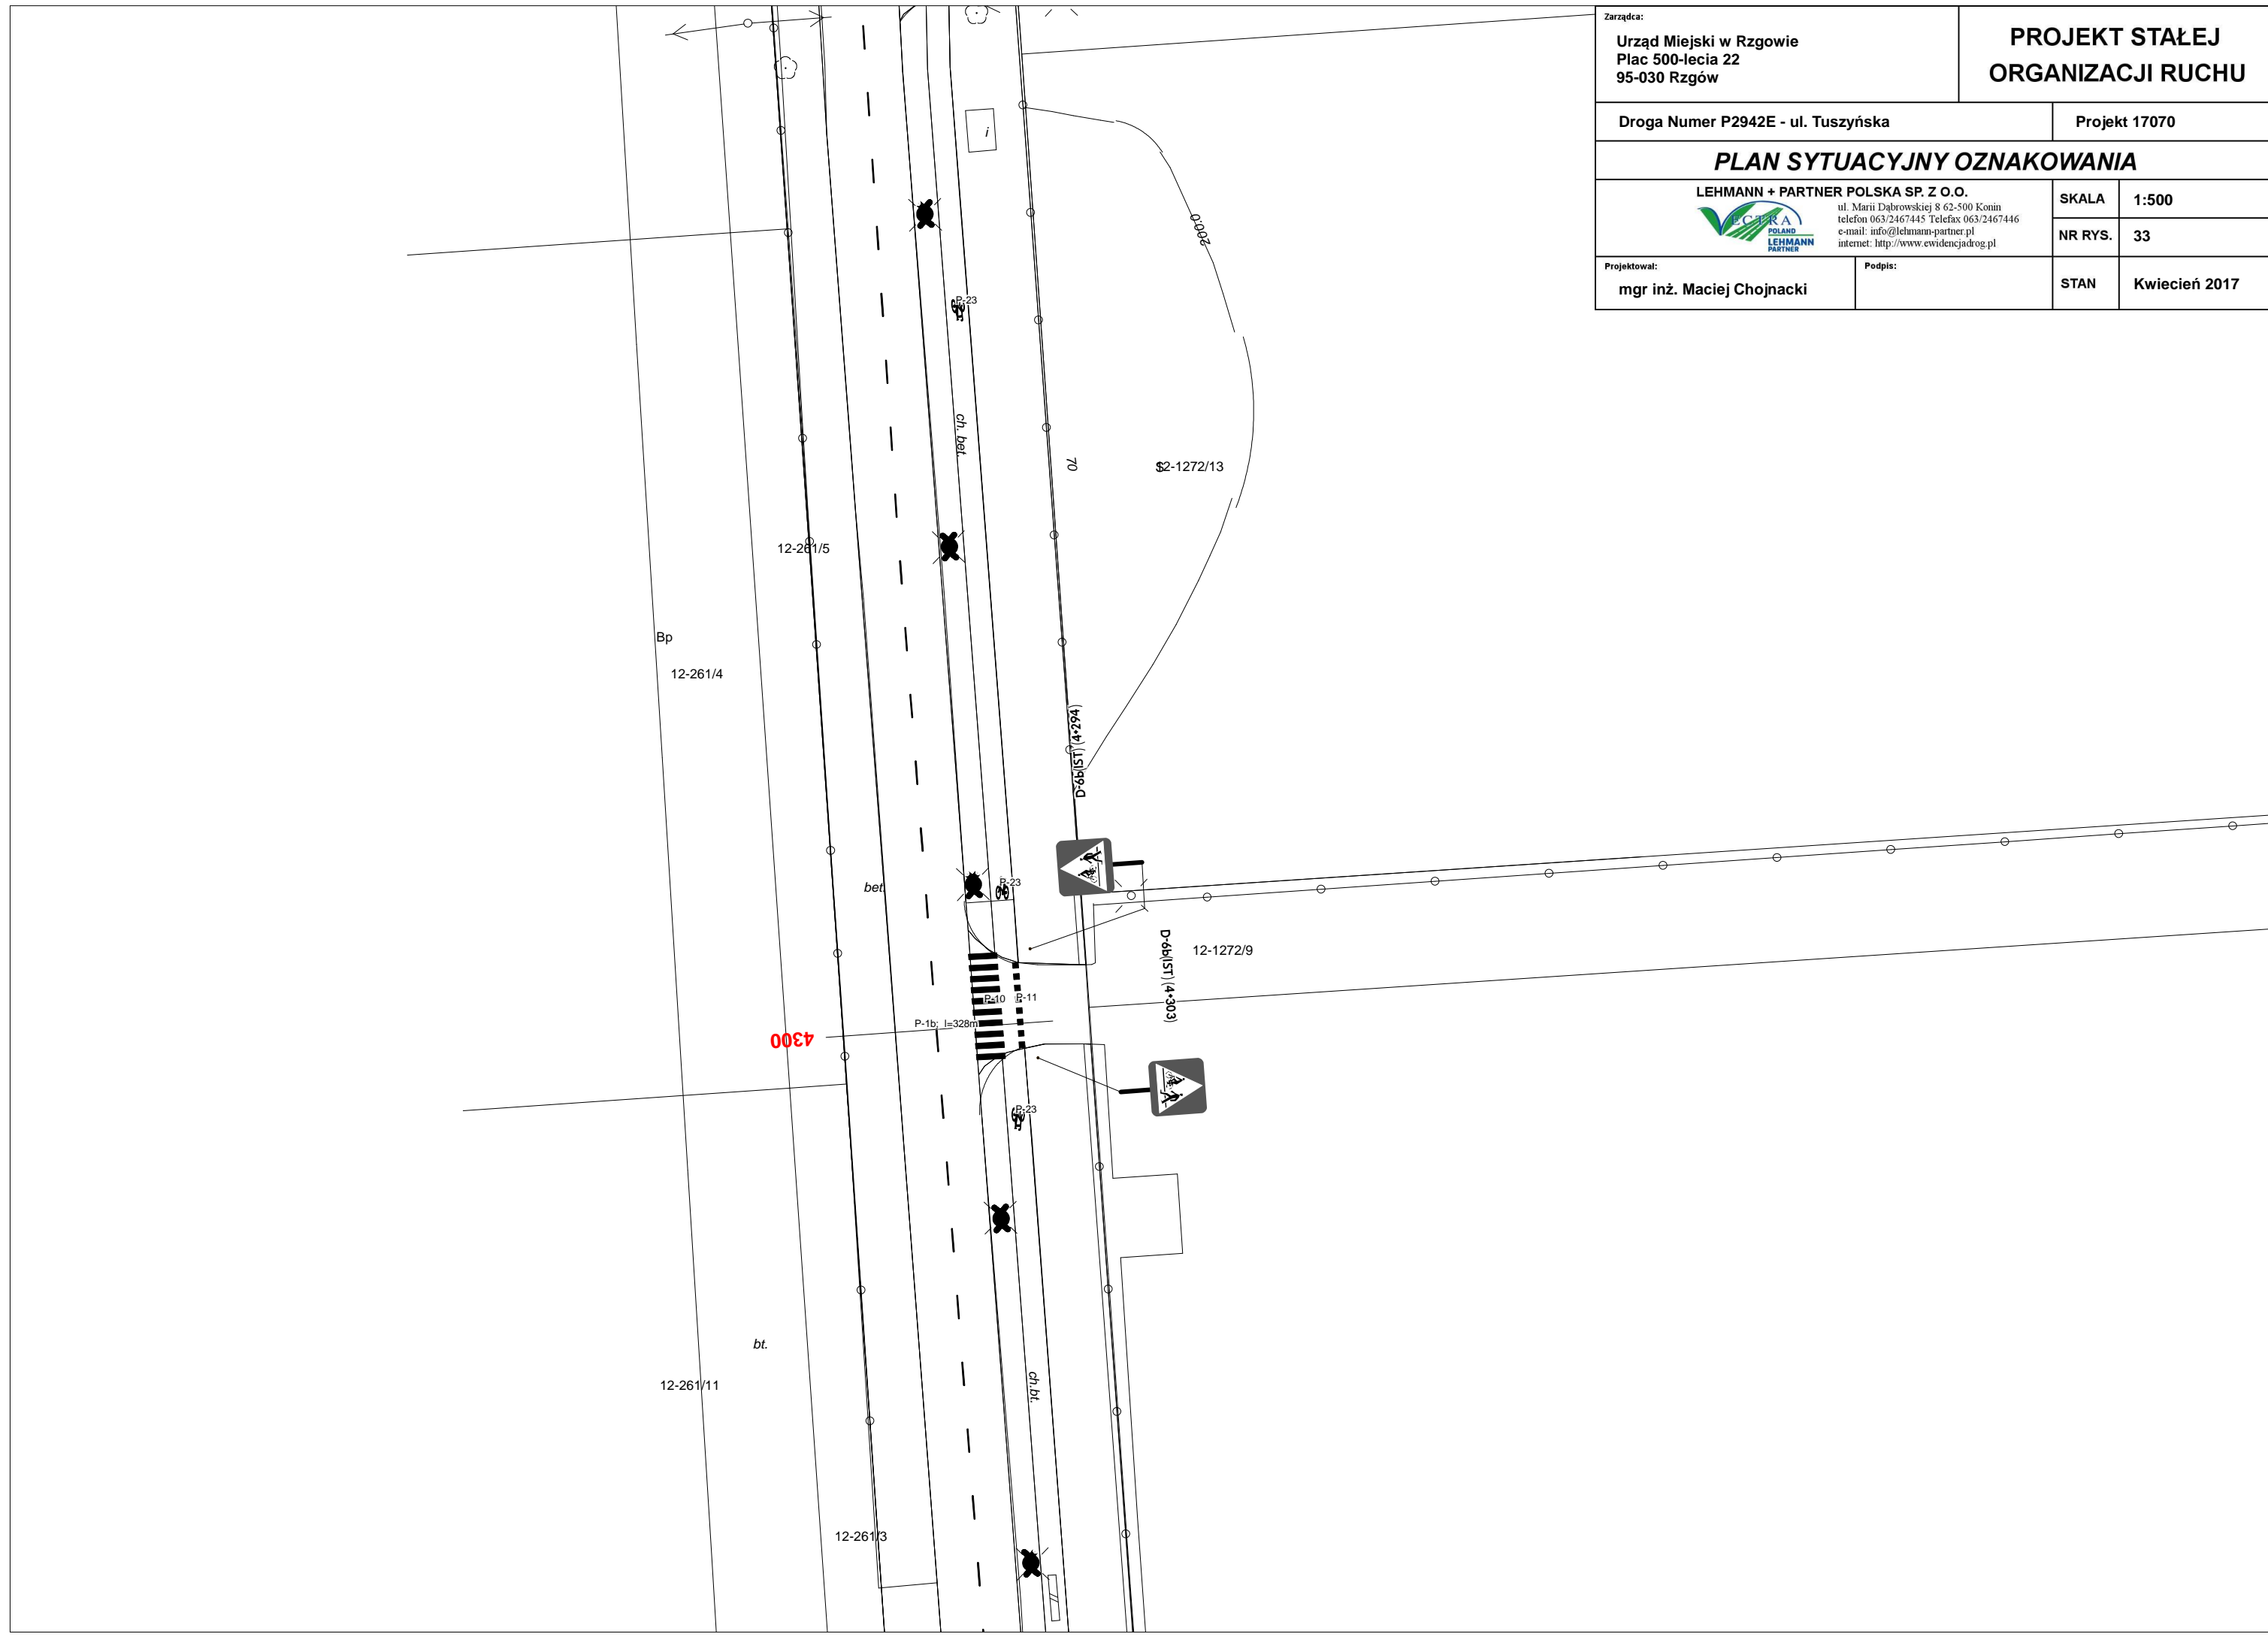


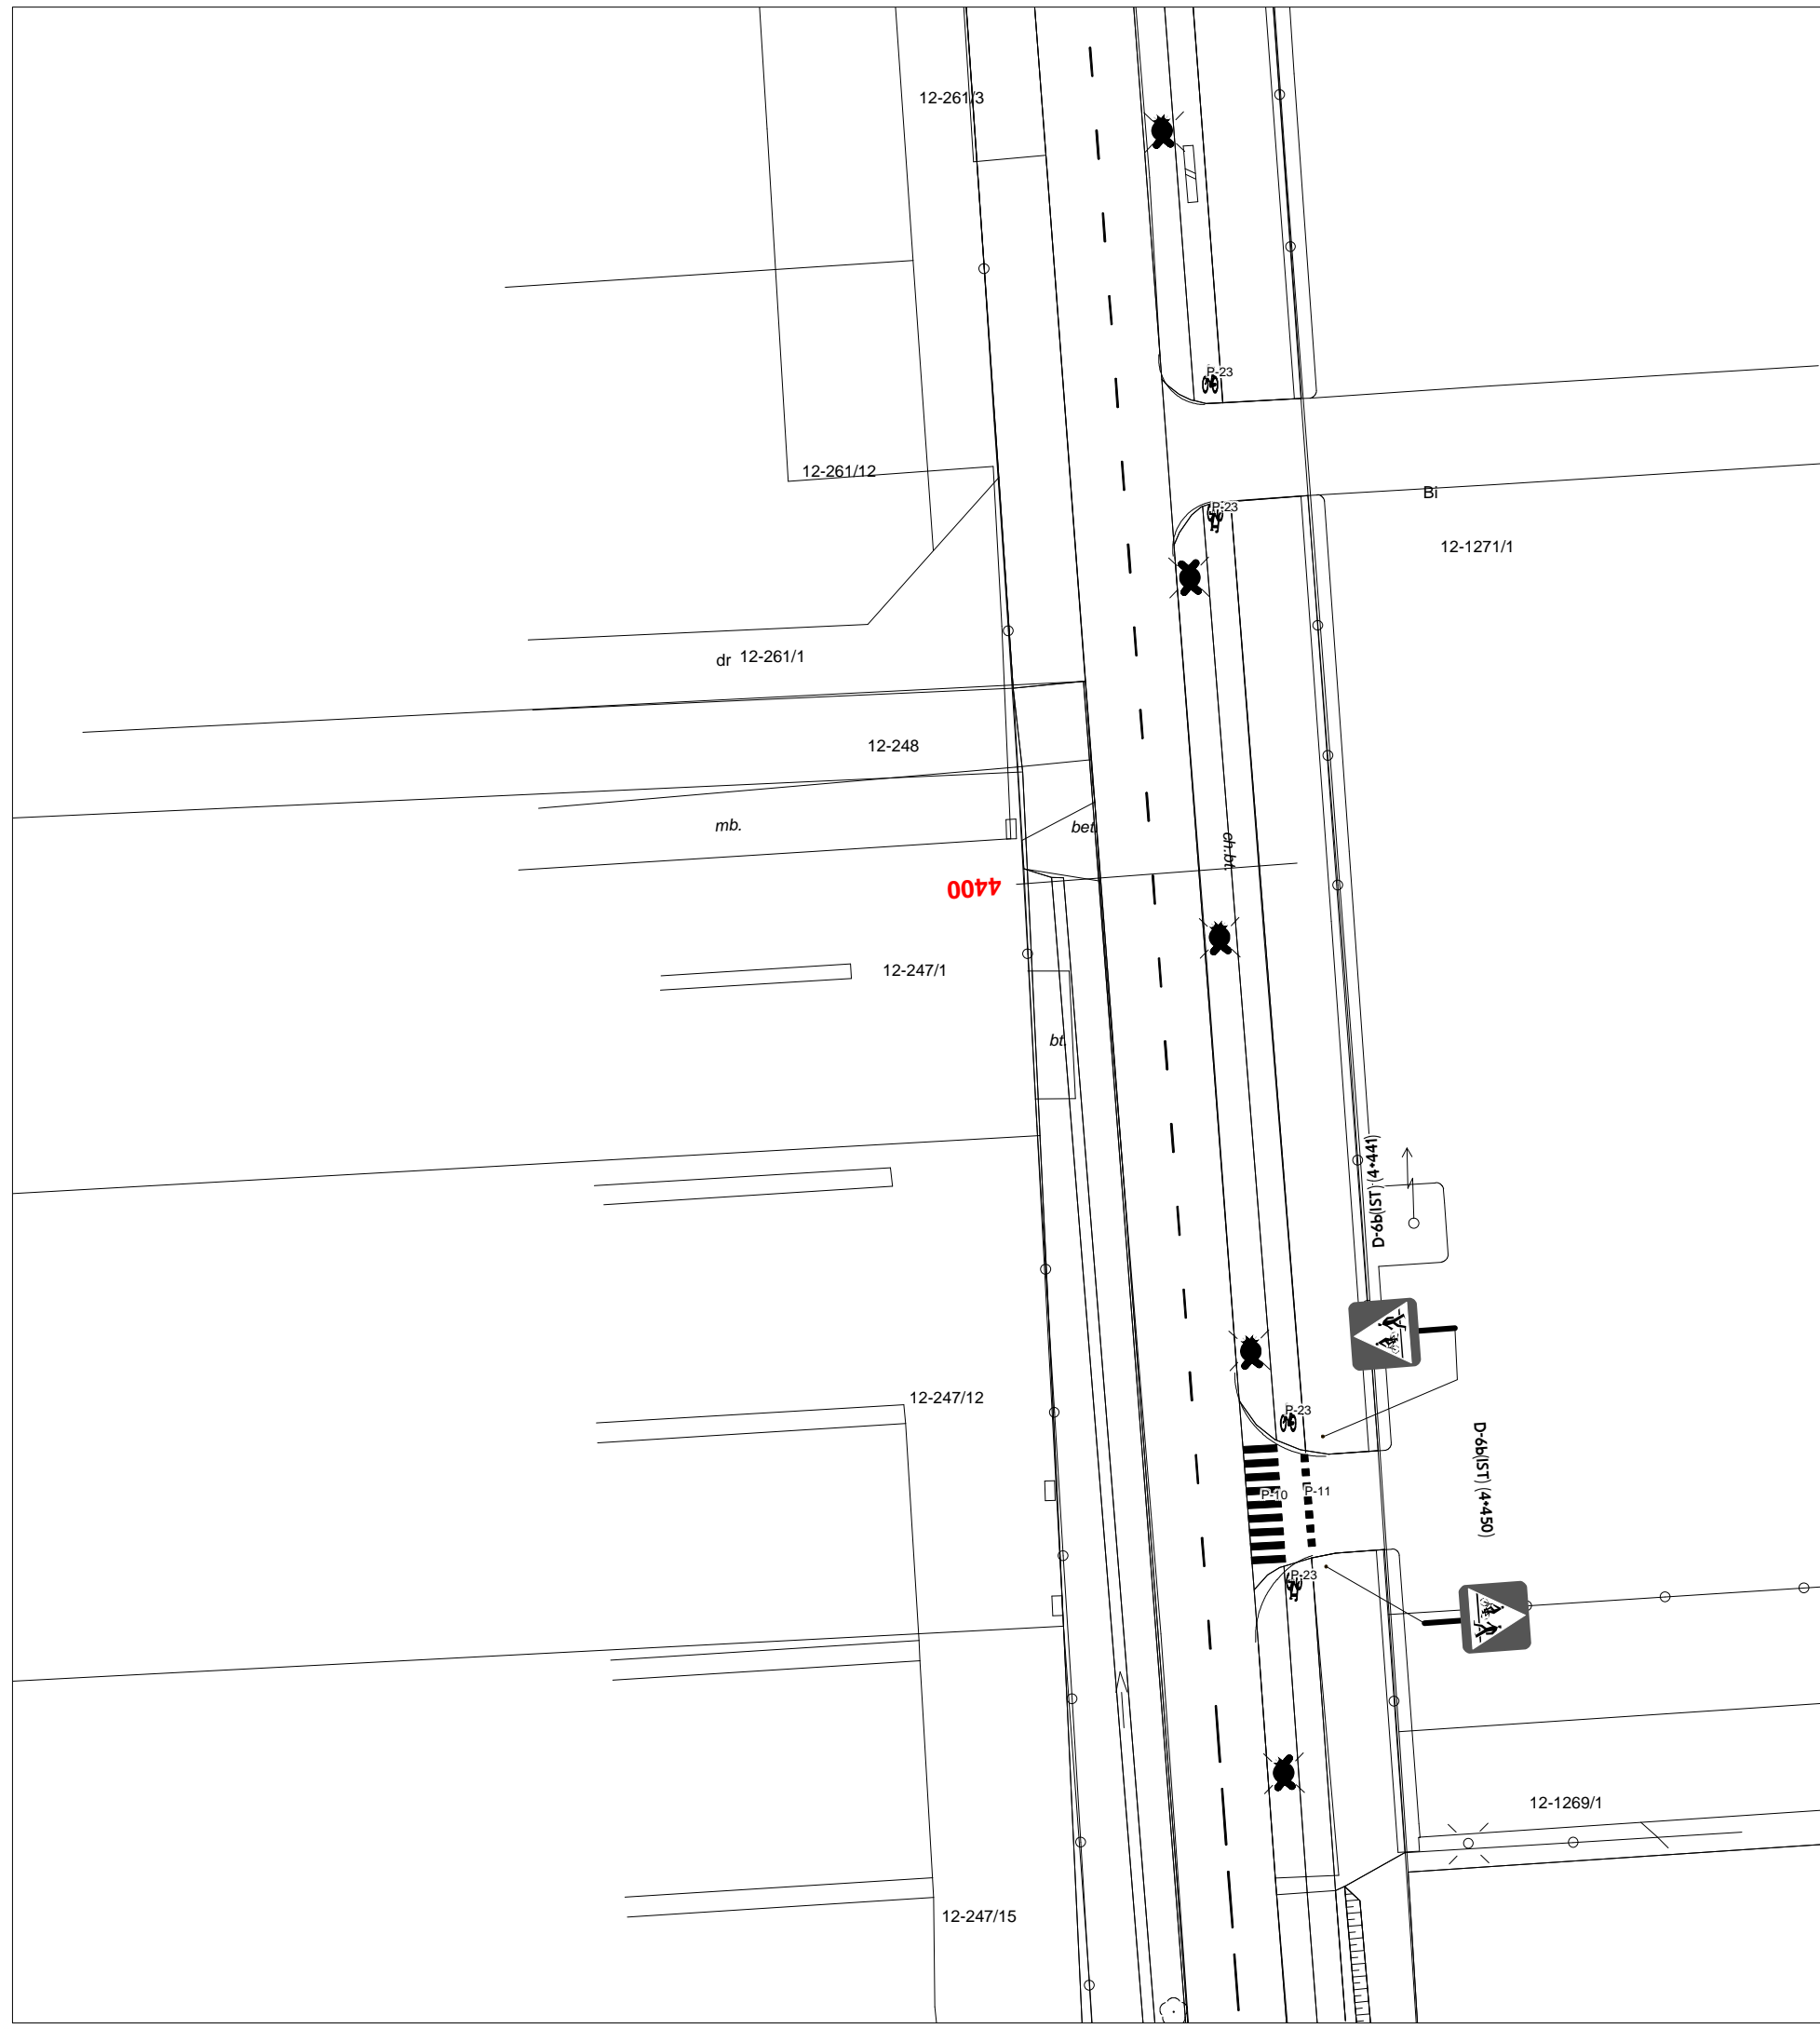

Zarządca: Urząd Miejski w Rzgowie Plac 500-lecia 22 95-030 Rzgów		PROJEKT STAŁEJ ORGANIZACJI RUCHU	
Droga Numer P2942E - ul. Tuszyńska		Projekt 17070	
<b>PLAN SYTUACYJNY OZNAKOWANIA</b>			
LEHMANN + PARTNER POLSKA SP. Z O.O.  ul. Marii Dąbrowskiej 8 62-500 Konin telefon 063/2467445 Telefax 063/2467446 e-mail: info@lehmann-partner.pl internet: http://www.ewidencjadrog.pl		SKALA	1:500
		NR RYS.	34
Projektował: mgr inż. Maciej Chojnacki	Podpis:	STAN	Kwiecień 2017

Zarządca: <b>Urząd Miejski w Rzgowie</b> Plac 500-lecia 22 95-030 Rzgów		<b>PROJEKT STAŁEJ ORGANIZACJI RUCHU</b>	
Droga Numer P2942E - ul. Tuszyńska		Projekt 17070	
<b>PLAN SYTUACYJNY OZNAKOWANIA</b>			
 <b>LEHMANN + PARTNER POLSKA SP. Z O.O.</b> ul. Marii Dąbrowskiej 8 62-500 Konin telefon 063/2467445 Telefax 063/2467446 e-mail: info@lehmann-partner.pl internet: http://www.ewidencjadrog.pl		SKALA	1:500
		NR RYS.	35
Projektował: <b>mgr inż. Maciej Chojnacki</b>	Podpis:	STAN	Kwiecień 2017

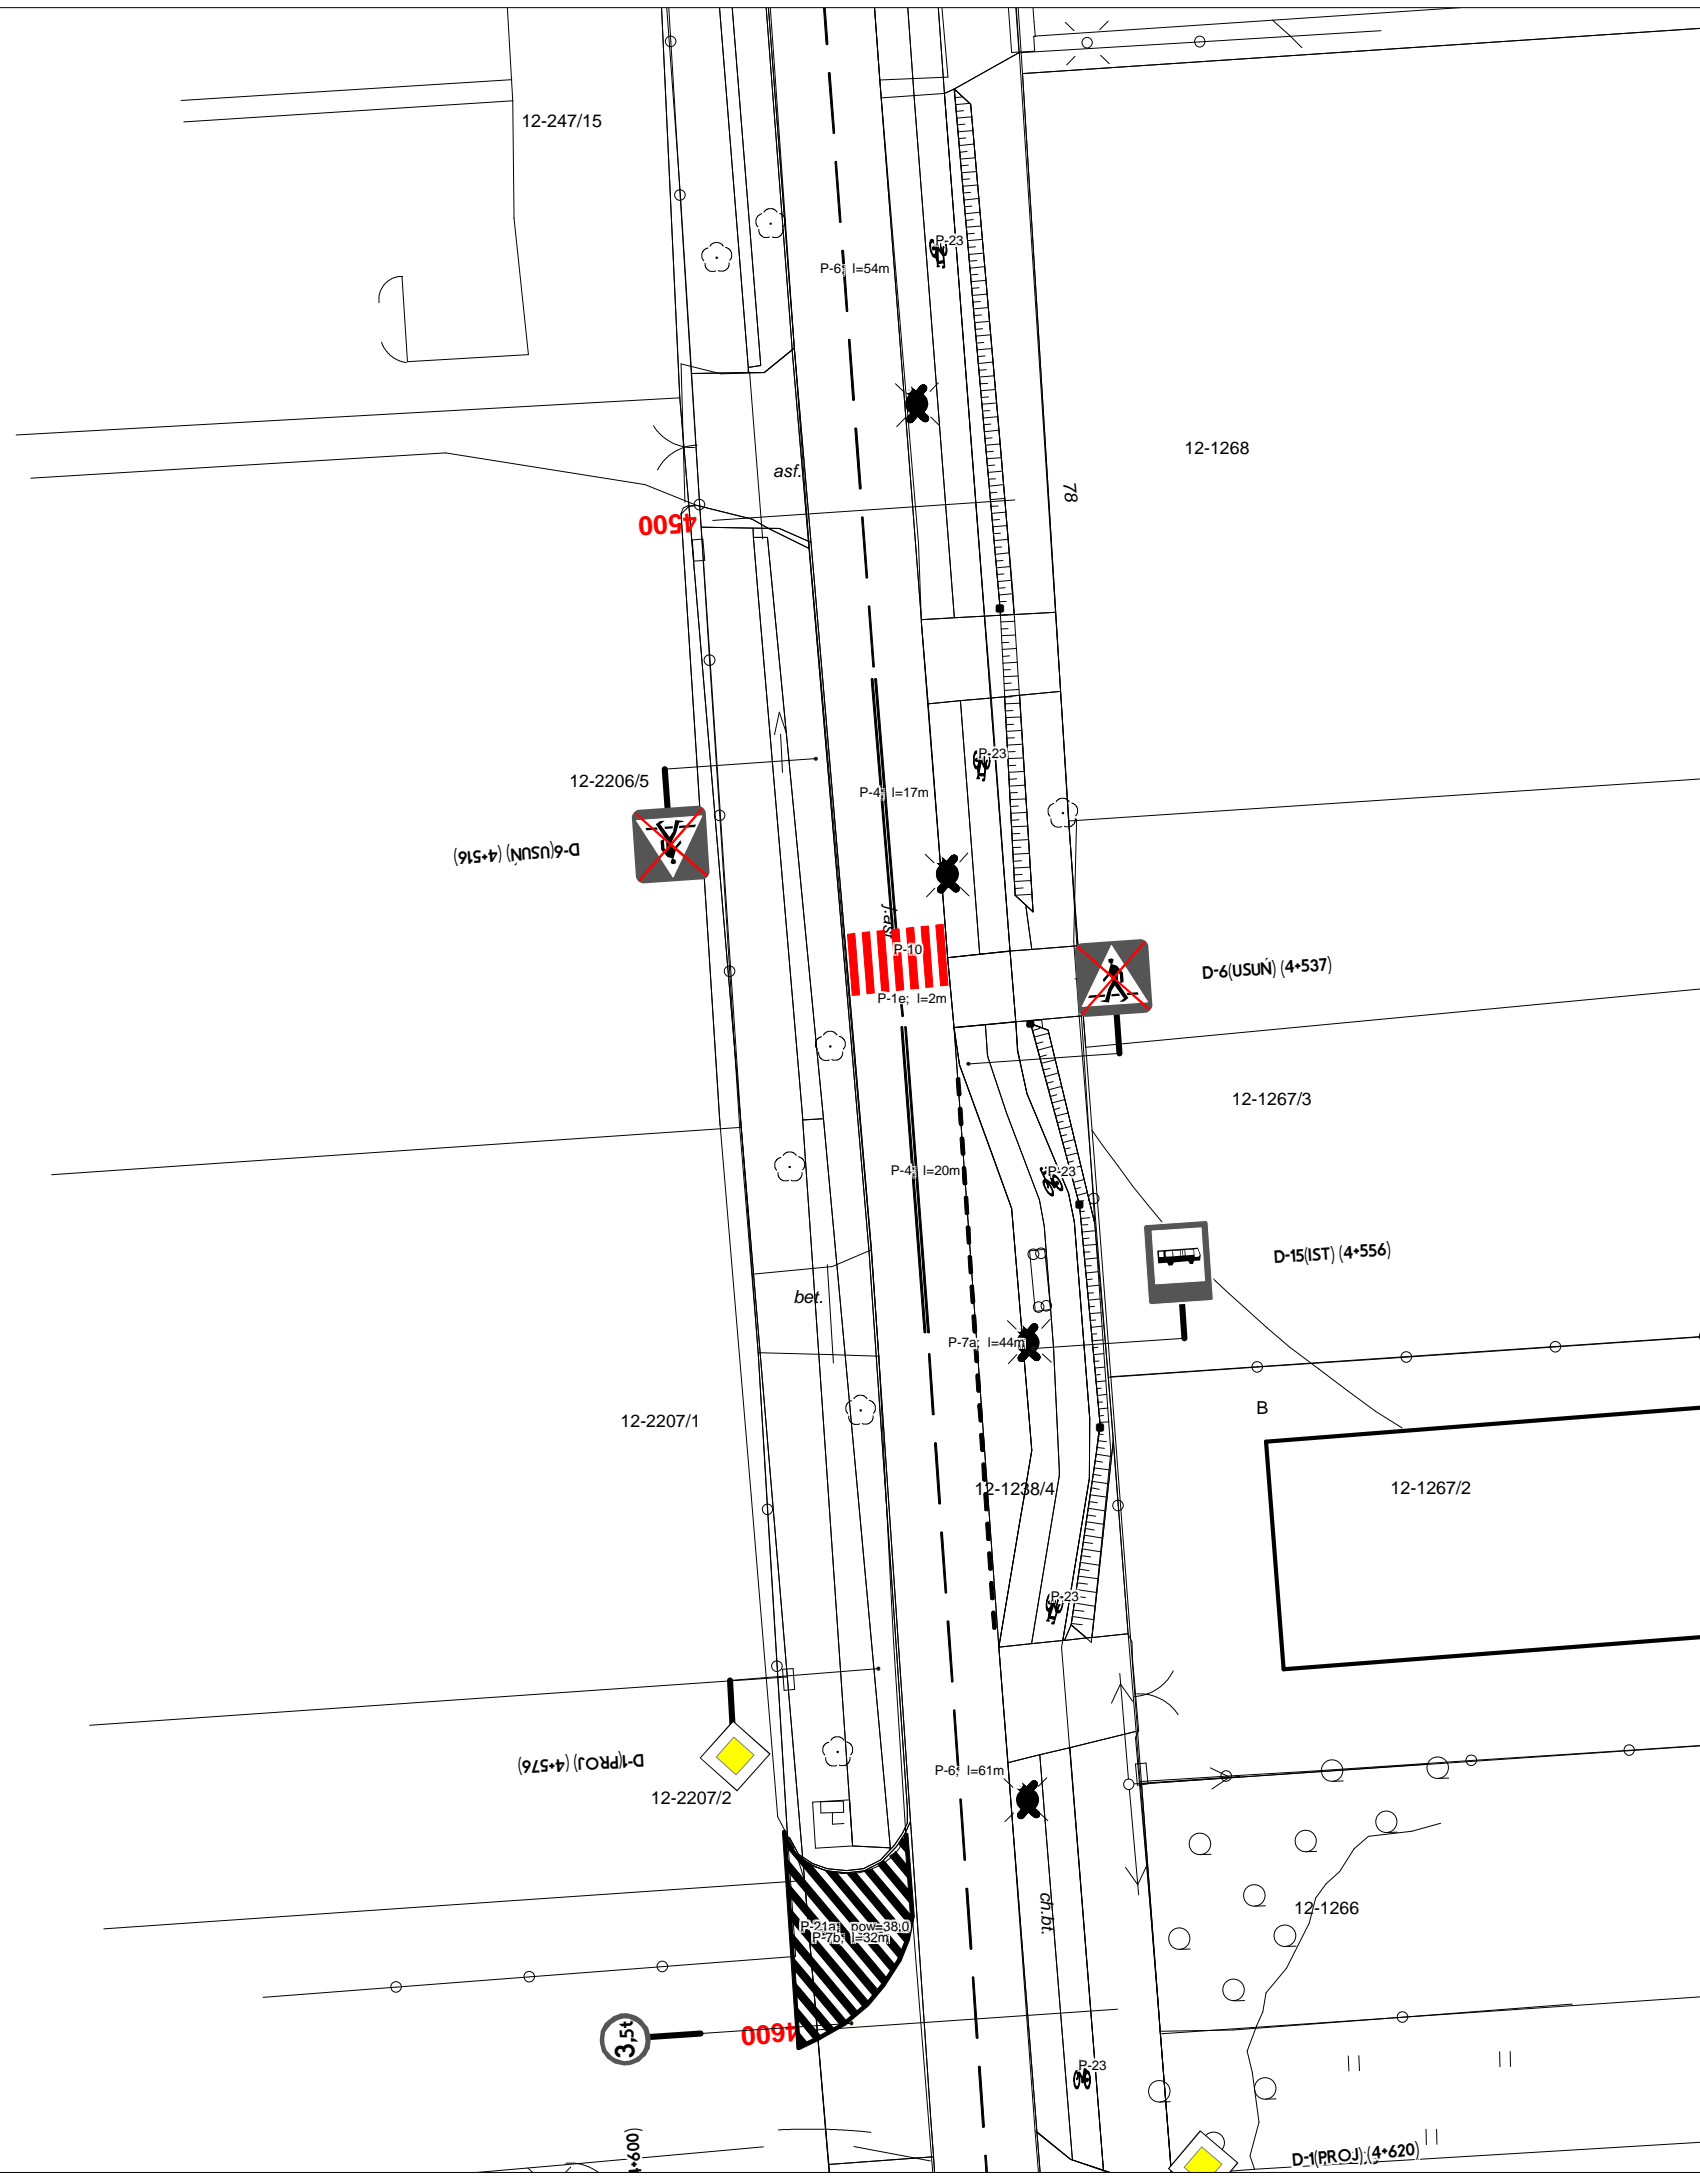


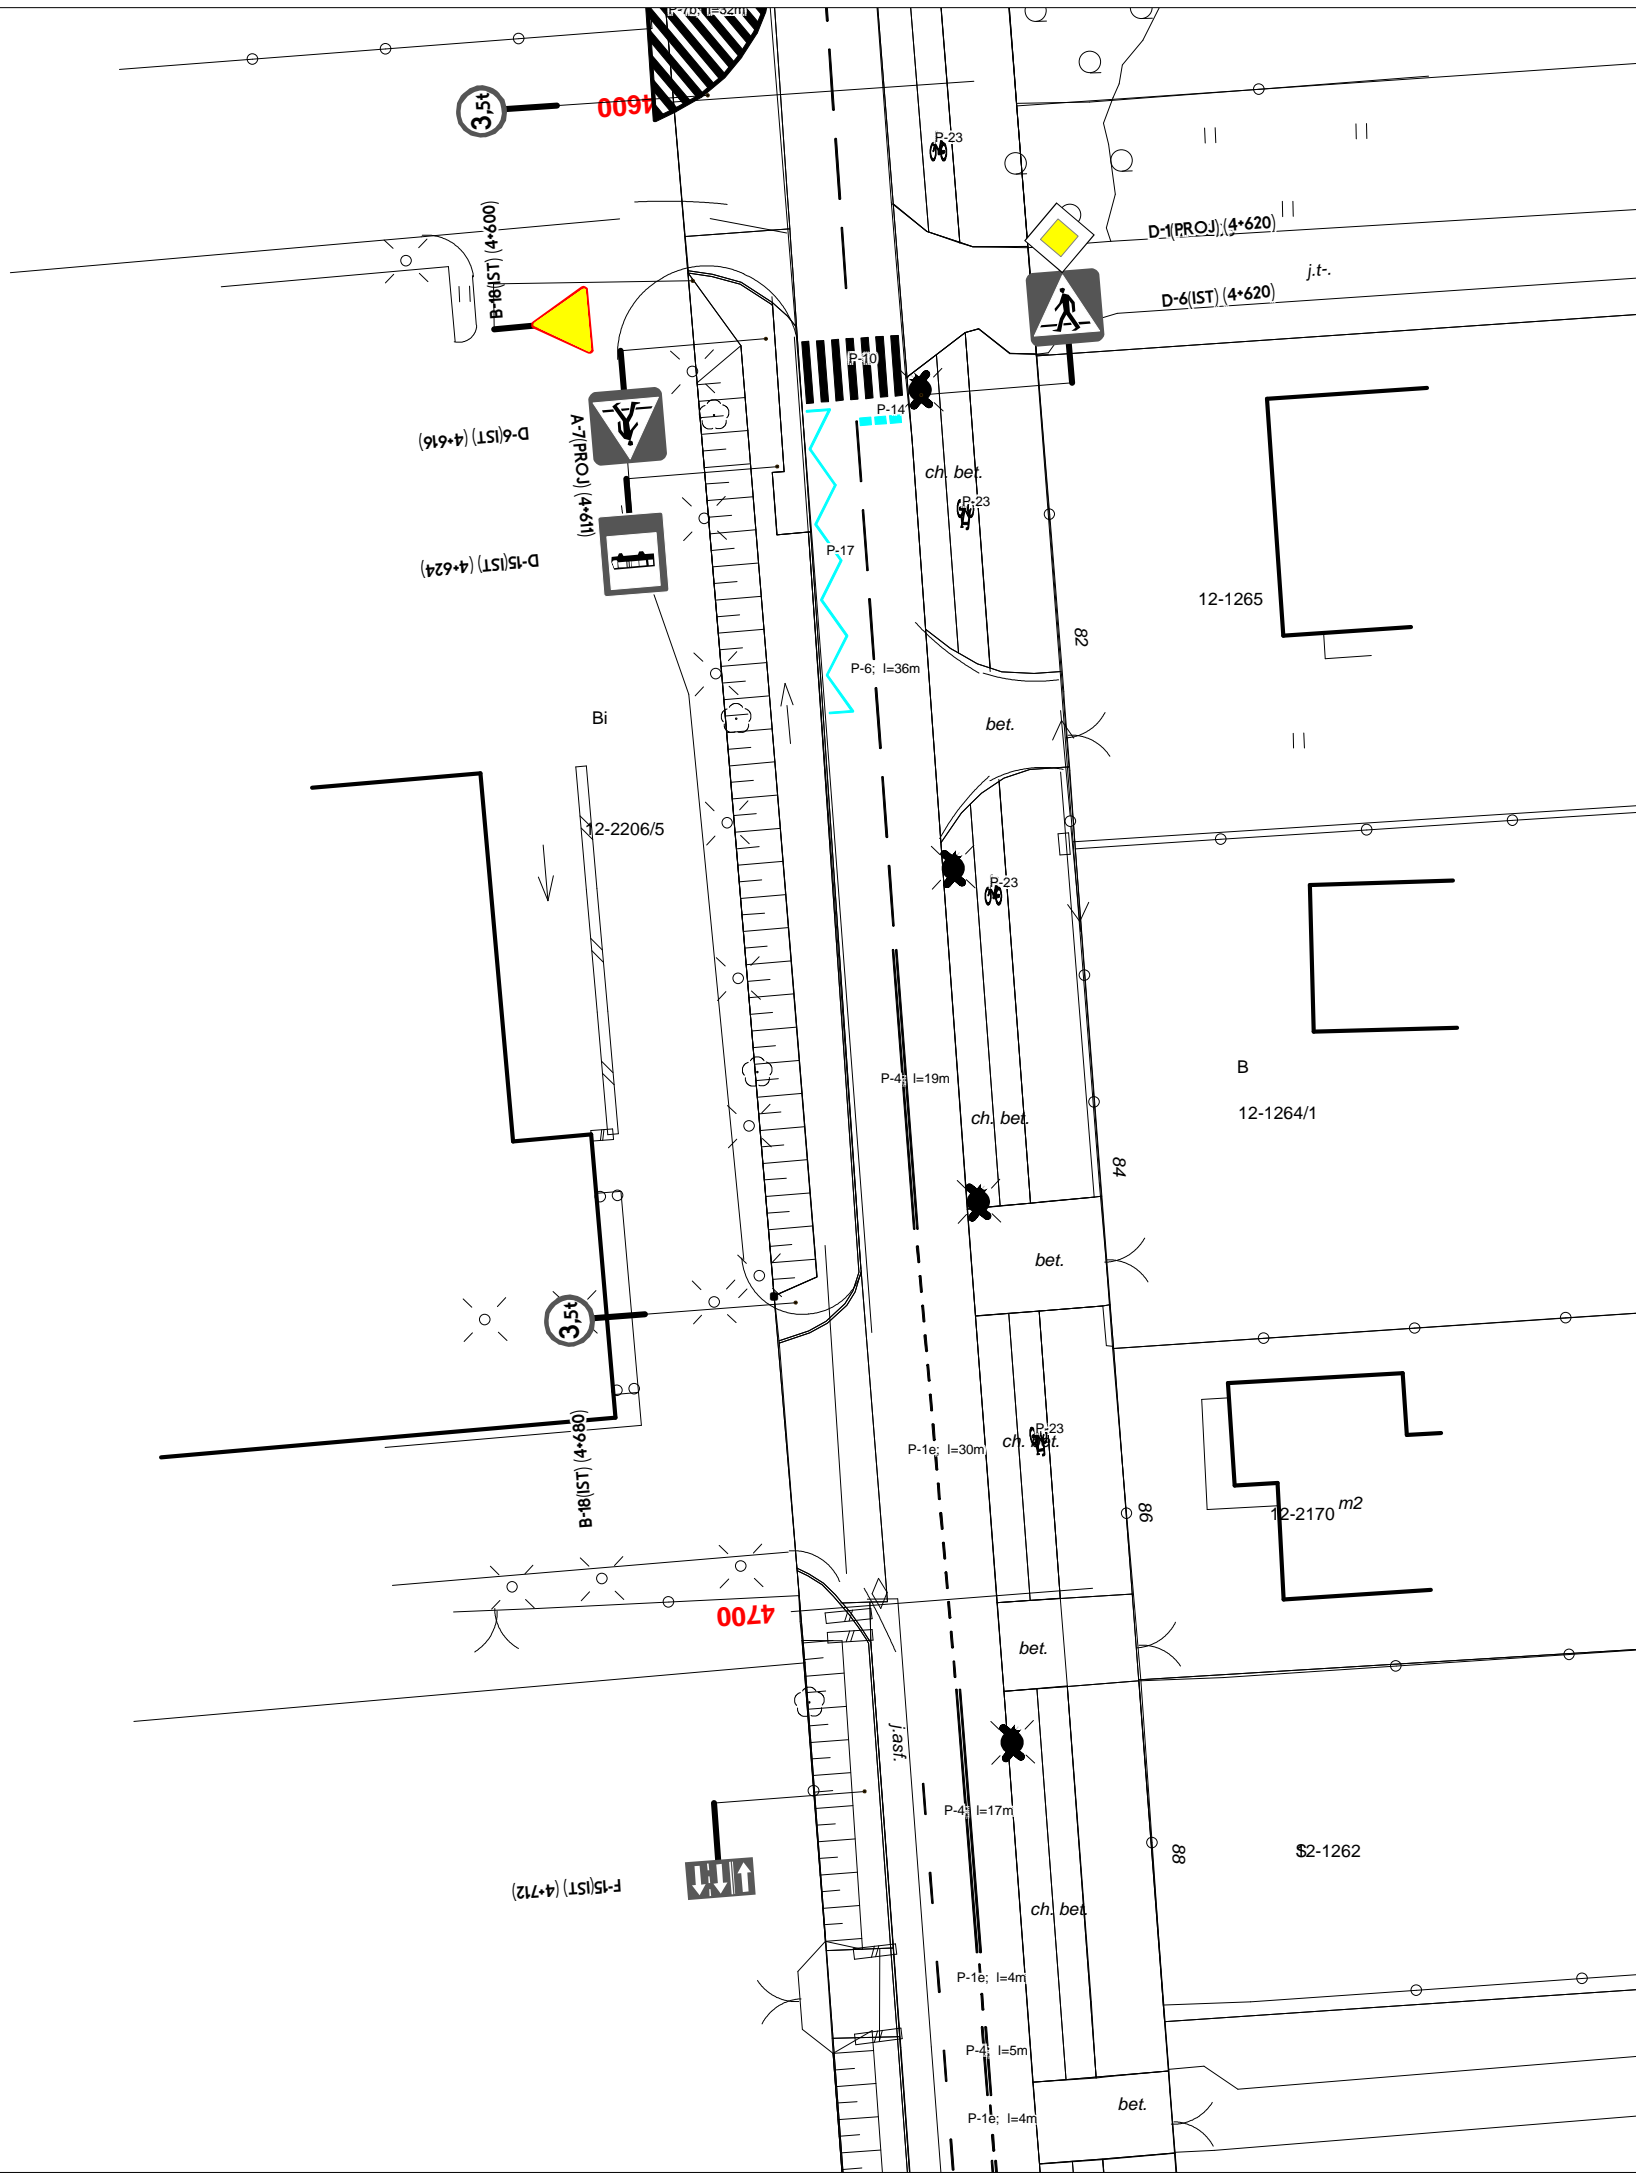


Zarządca: Urząd Miejski w Rzgowie Plac 500-lecia 22 95-030 Rzgów		PROJEKT STAŁEJ ORGANIZACJI RUCHU	
Droga Numer P2942E - ul. Tuszyńska		Projekt 17070	
<b>PLAN SYTUACYJNY OZNAKOWANIA</b>			
LEHMANN + PARTNER POLSKA SP. Z O.O.  ul. Marii Dąbrowskiej 8 62-500 Konin telefon 063/2467445 Telefax 063/2467446 e-mail: info@lehmann-partner.pl internet: http://www.ewidencjadrog.pl		SKALA	1:500
		NR RYS.	36
Projektował: mgr inż. Maciej Chojnacki	Podpis:	STAN	Kwiecień 2017



Zarządca: Urząd Miejski w Rzgowie Plac 500-lecia 22 95-030 Rzgów		PROJEKT STAŁEJ ORGANIZACJI RUCHU	
Droga Numer P2942E - ul. Tuszyńska		Projekt 17070	
<b>PLAN SYTUACYJNY OZNAKOWANIA</b>			
LEHMANN + PARTNER POLSKA SP. Z O.O.  ul. Marii Dąbrowskiej 8 62-500 Konin telefon 063/2467445 Telefax 063/2467446 e-mail: info@lehmann-partner.pl internet: http://www.ewidencjadrog.pl		SKALA	1:500
		NR RYS.	37
Projektował: mgr inż. Maciej Chojnacki	Podpis:	STAN	Kwiecień 2017

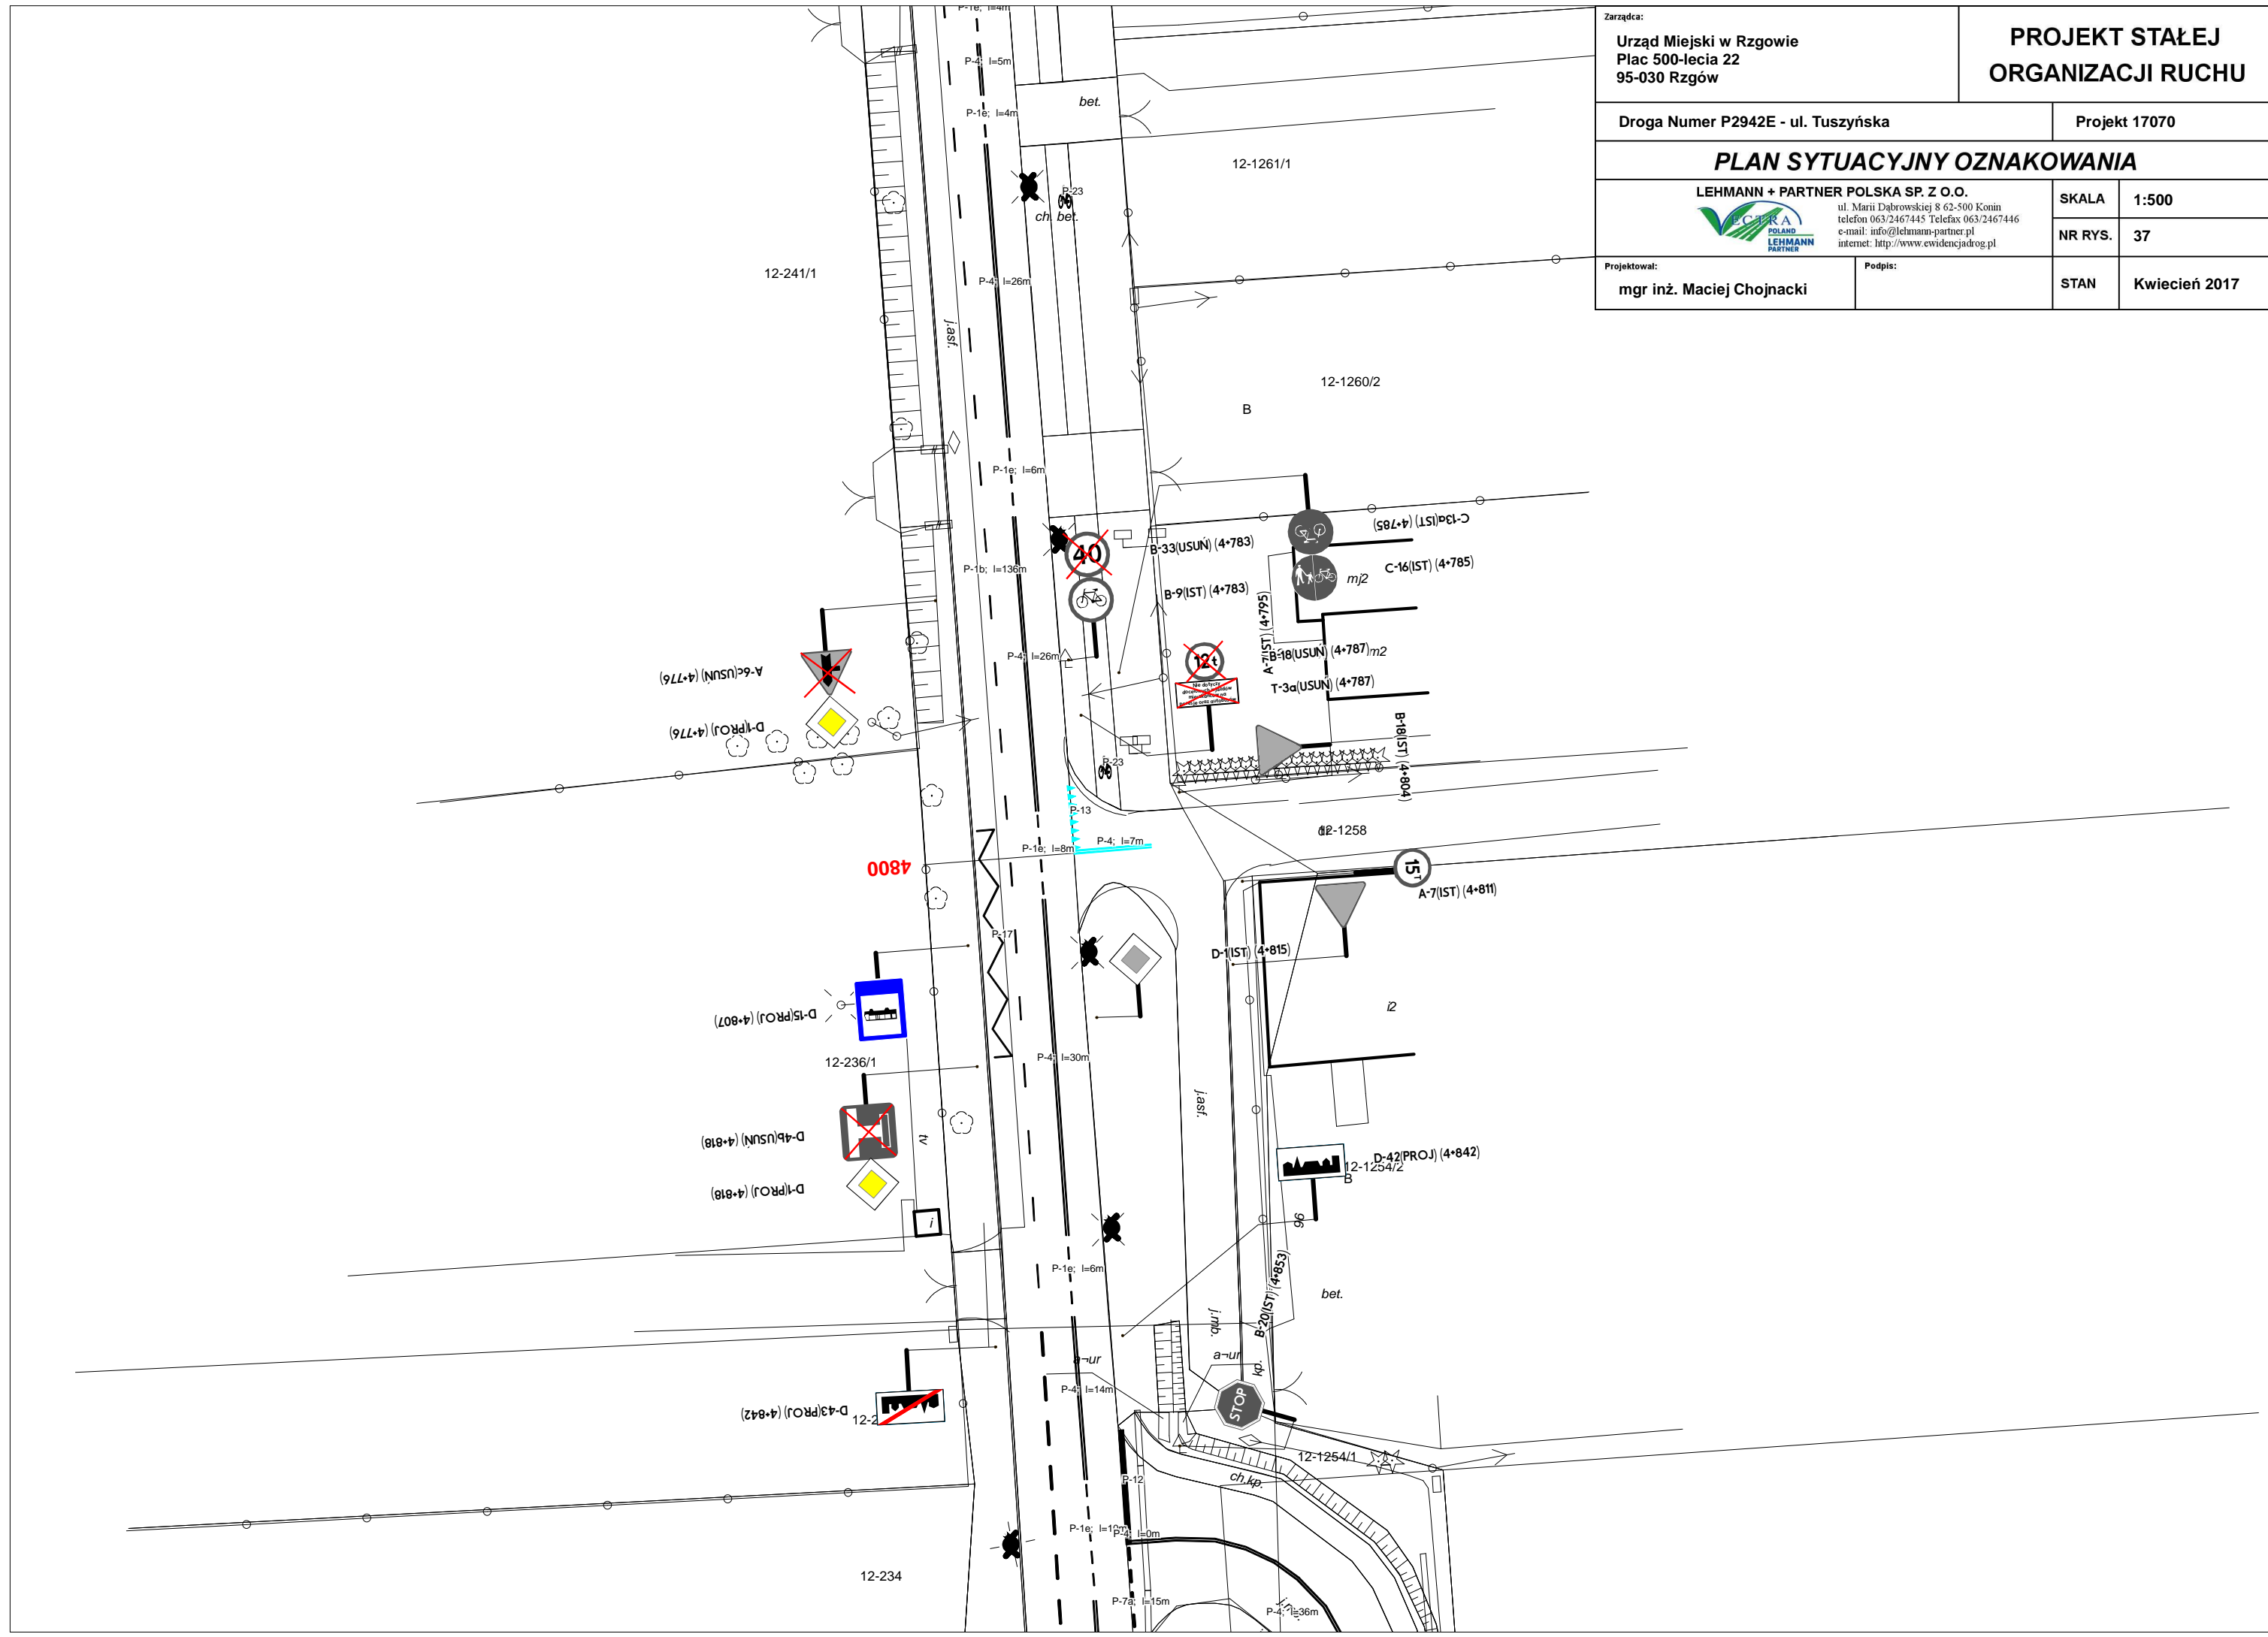

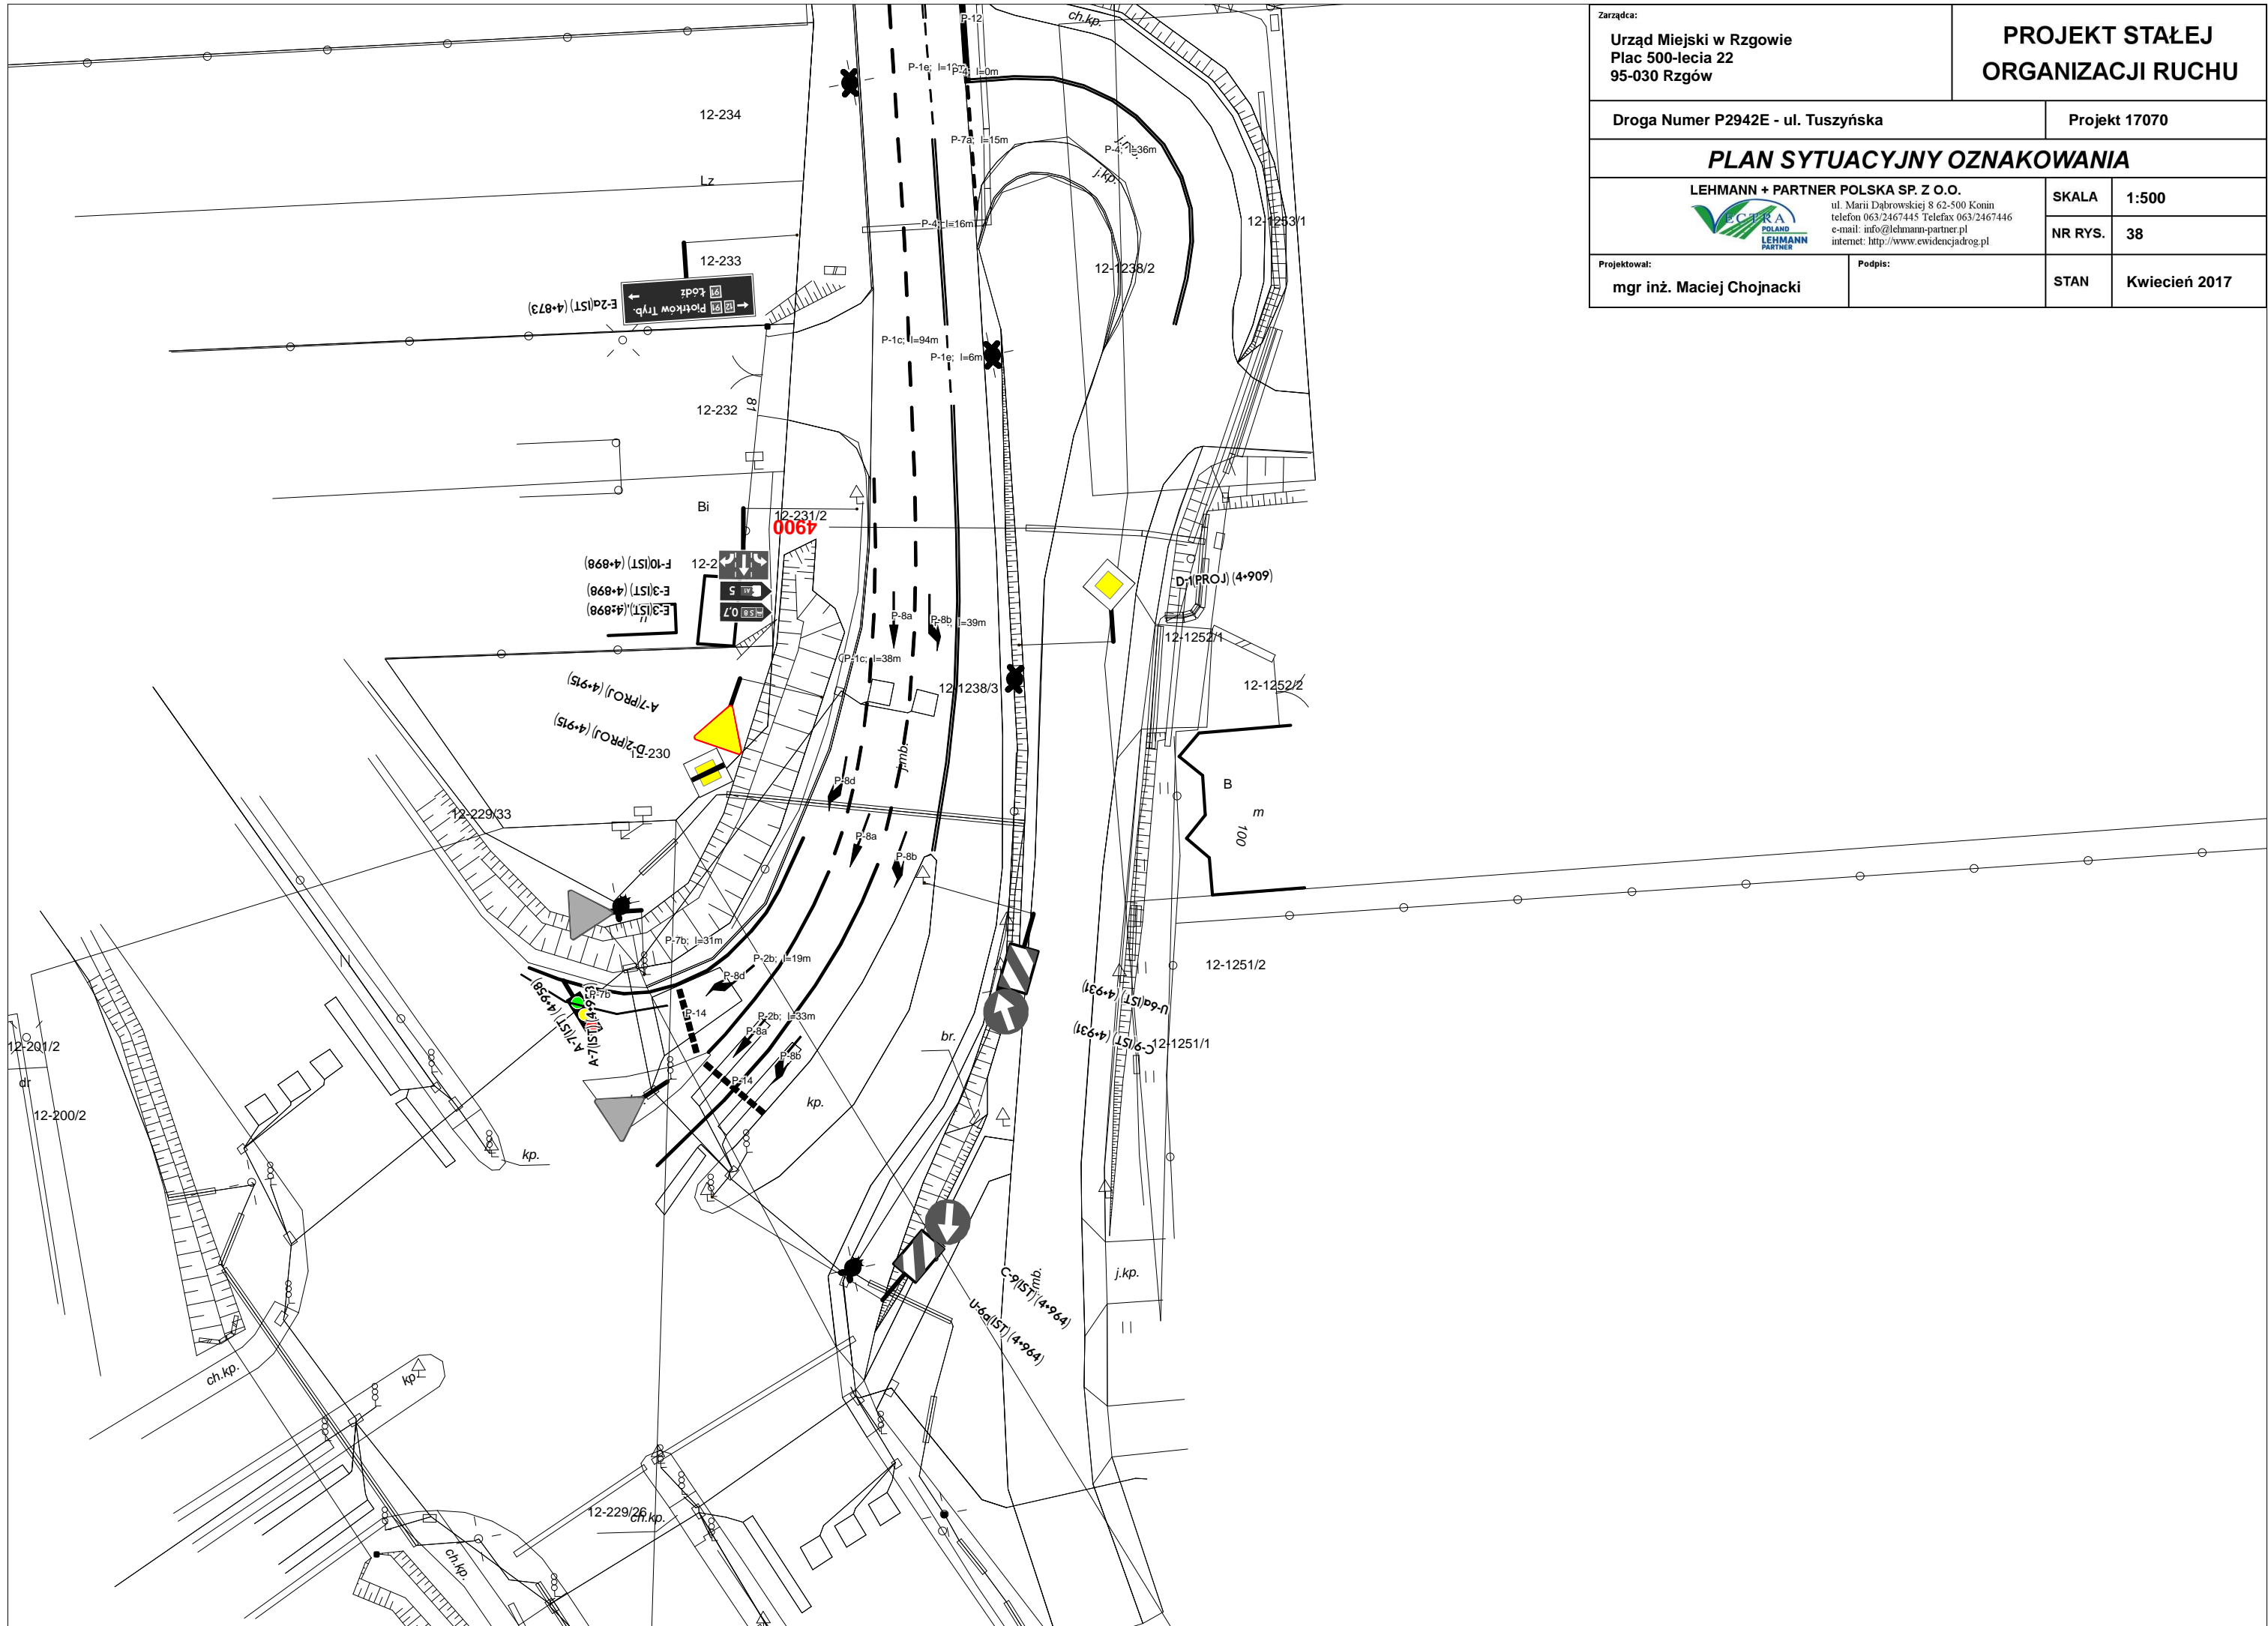

Zarządca: <b>Urząd Miejski w Rzgowie</b> Plac 500-lecia 22 95-030 Rzgów		<b>PROJEKT STAŁEJ ORGANIZACJI RUCHU</b>	
Droga Numer P2942E - ul. Tuszyńska		Projekt 17070	
<b>PLAN SYTUACYJNY OZNAKOWANIA</b>			
 LEHMANN + PARTNER POLSKA SP. Z O.O. ul. Marii Dąbrowskiej 8 62-500 Konin telefon 063/2467445 Telefax 063/2467446 e-mail: info@lehmann-partner.pl internet: http://www.ewidencjadrog.pl		SKALA	1:500
		NR RYS.	38
Projektował: <b>mgr inż. Maciej Chojnacki</b>	Podpis:	STAN	Kwiecień 2017