

Zarządca: Urząd Miejski w Rzgowie Plac 500-lecia 22 95-030 Rzgów		PROJEKT STAŁEJ ORGANIZACJI RUCHU	
Droga Numer P1195E		Projekt 17070	
PLAN SYTUACYJNY OZNAKOWANIA			
LEHMANN + PARTNER POLSKA SP. Z O.O.  ul. Marii Dąbrowskiej 8 62-500 Konin telefon 063/2467445 Telefax 063/2467446 e-mail: info@lehmann-partner.pl internet: http://www.ewidencjadrog.pl		SKALA	1:500
		NR RYS.	04
Projektował: mgr inż. Maciej Chojnacki	Podpis:	STAN	Kwiecień 2017

Zarządca:

Urząd Miejski w Rzgowie
Plac 500-lecia 22
95-030 Rzgów

PROJEKT STAŁEJ ORGANIZACJI RUCHU

Droga Numer P1195E

Projekt 17070

PLAN SYTUACYJNY OZNAKOWANIA

LEHMANN + PARTNER POLSKA SP. Z O.O.
ul. Marii Dąbrowskiej 8 62-500 Konin
telefon 063/2467445 Telefax 063/2467446
e-mail: info@lehmann-partner.pl
internet: http://www.ewidencjadrog.pl

SKALA 1:500


NR RYS. 05


Projektował:

mgr inż. Maciej Chojnacki


Podpis:

STAN Kwiecień 2017

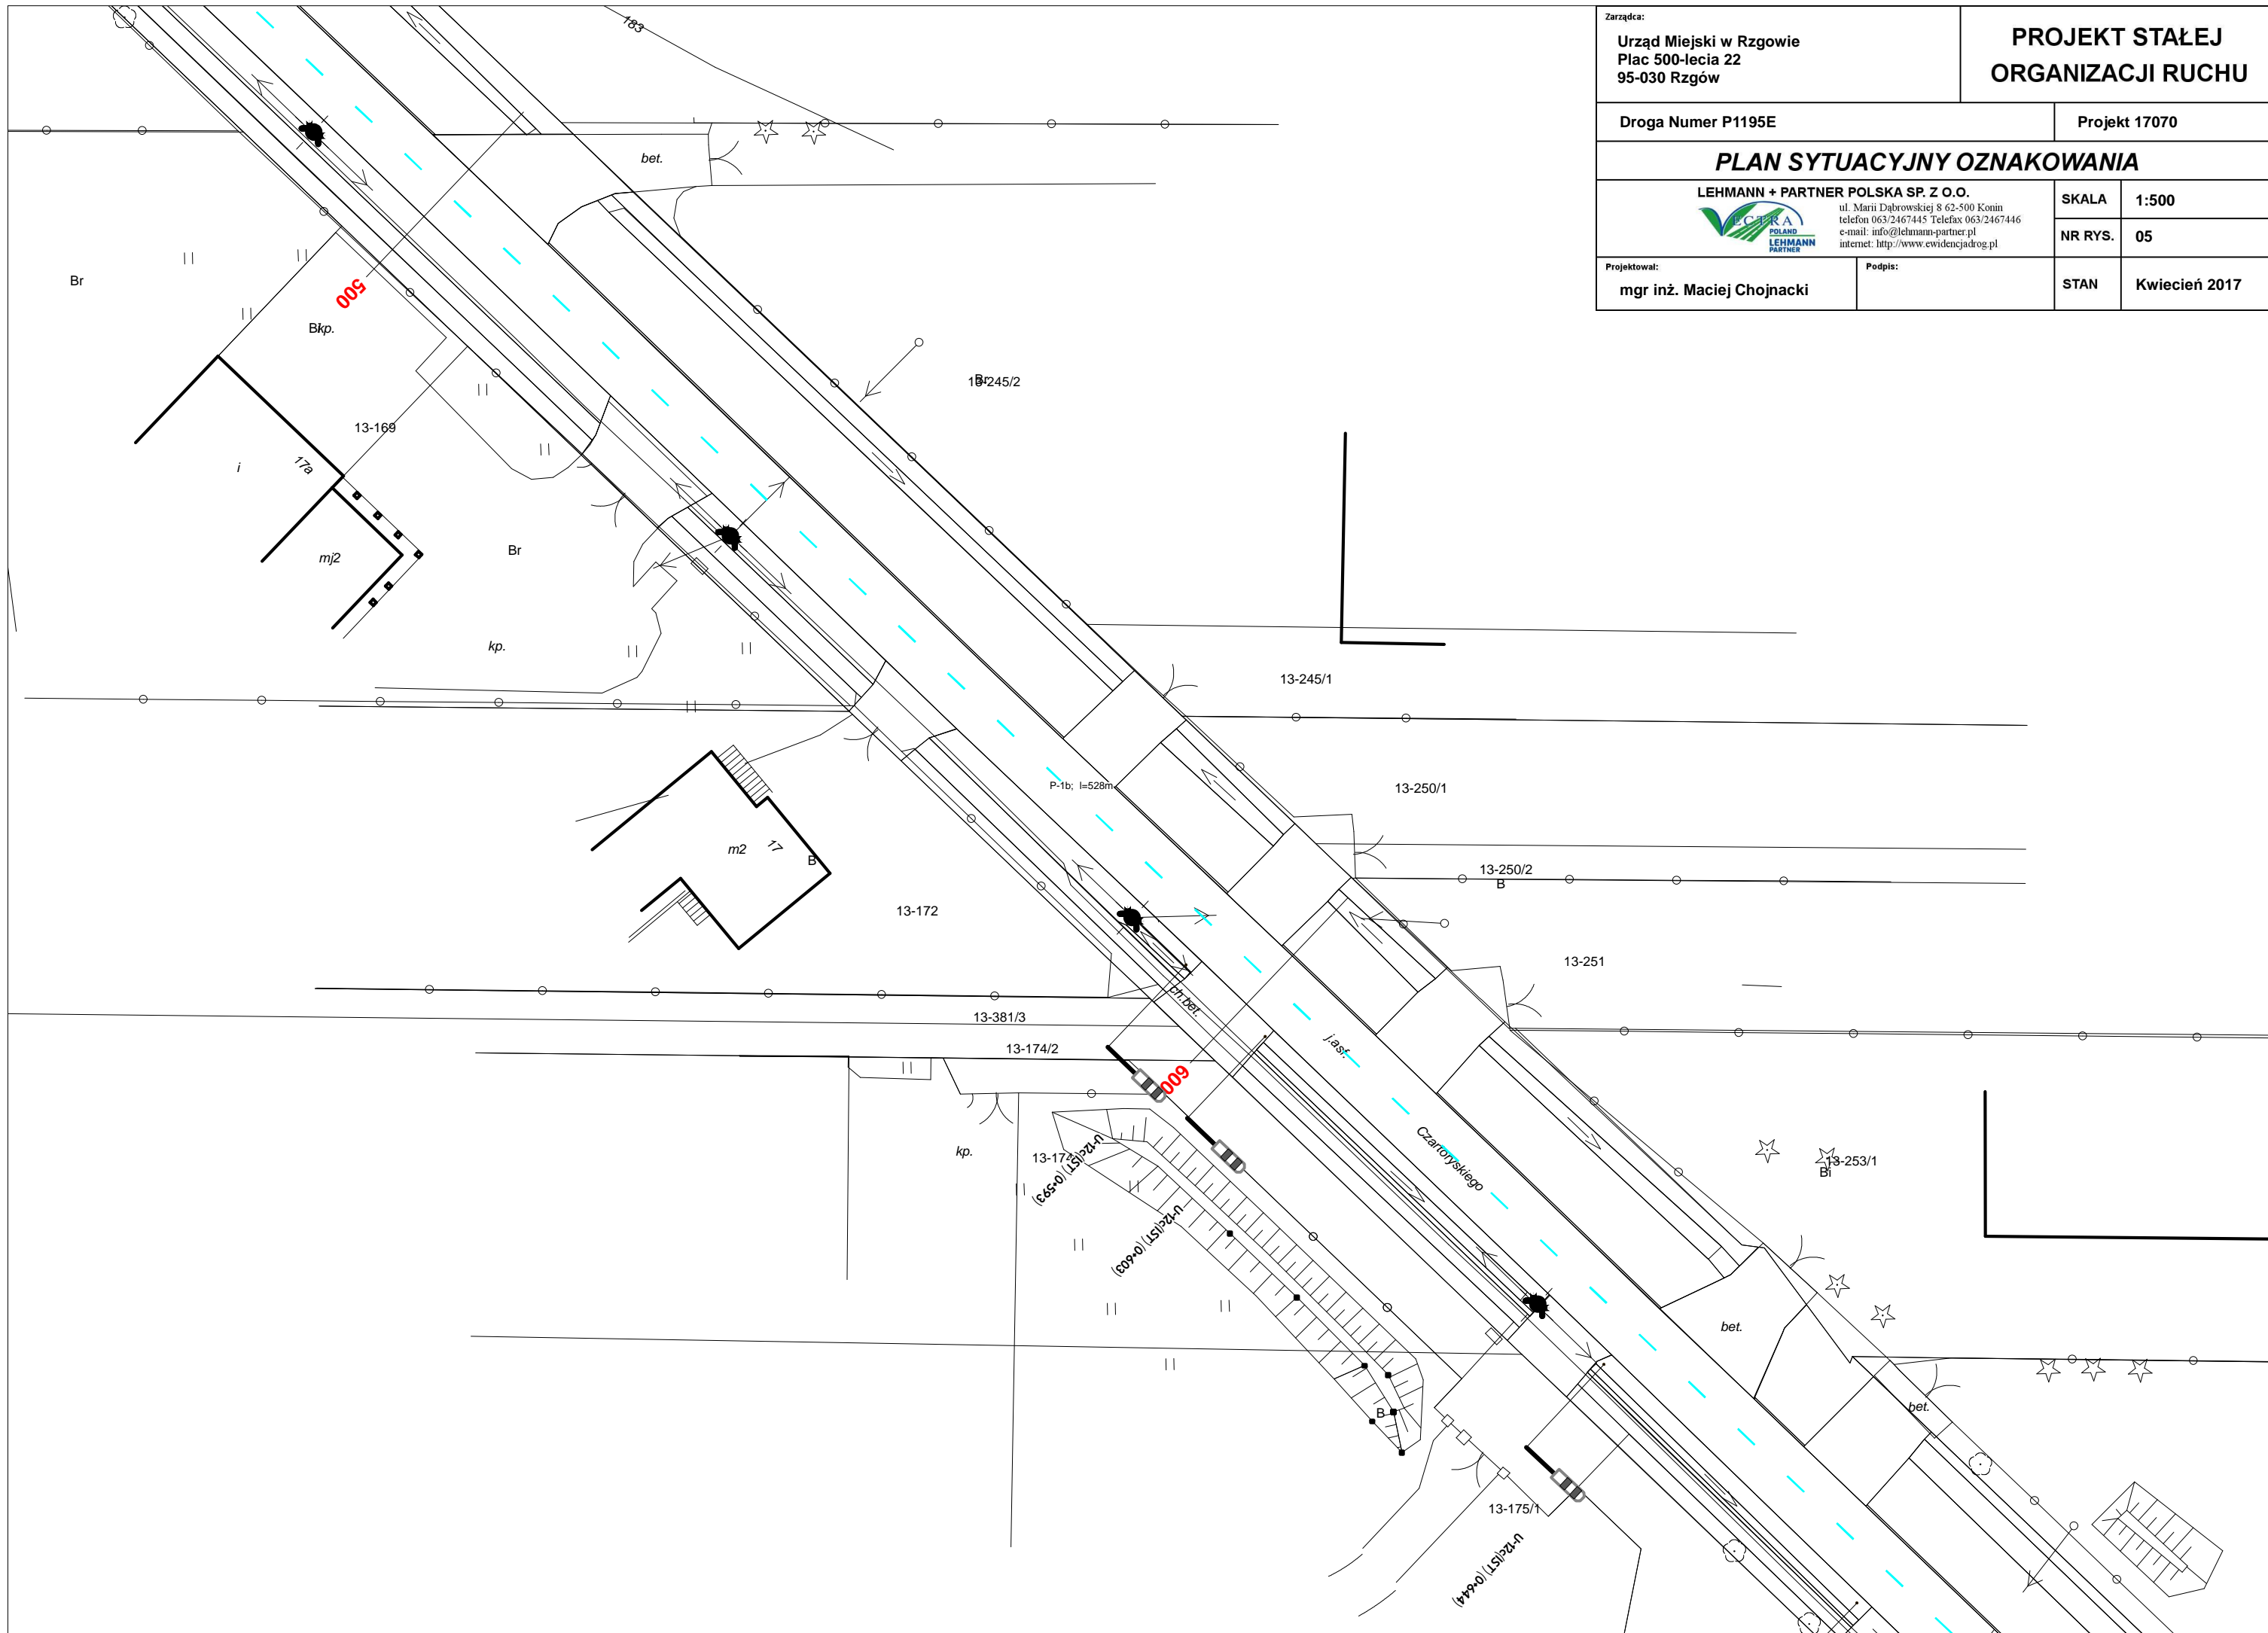

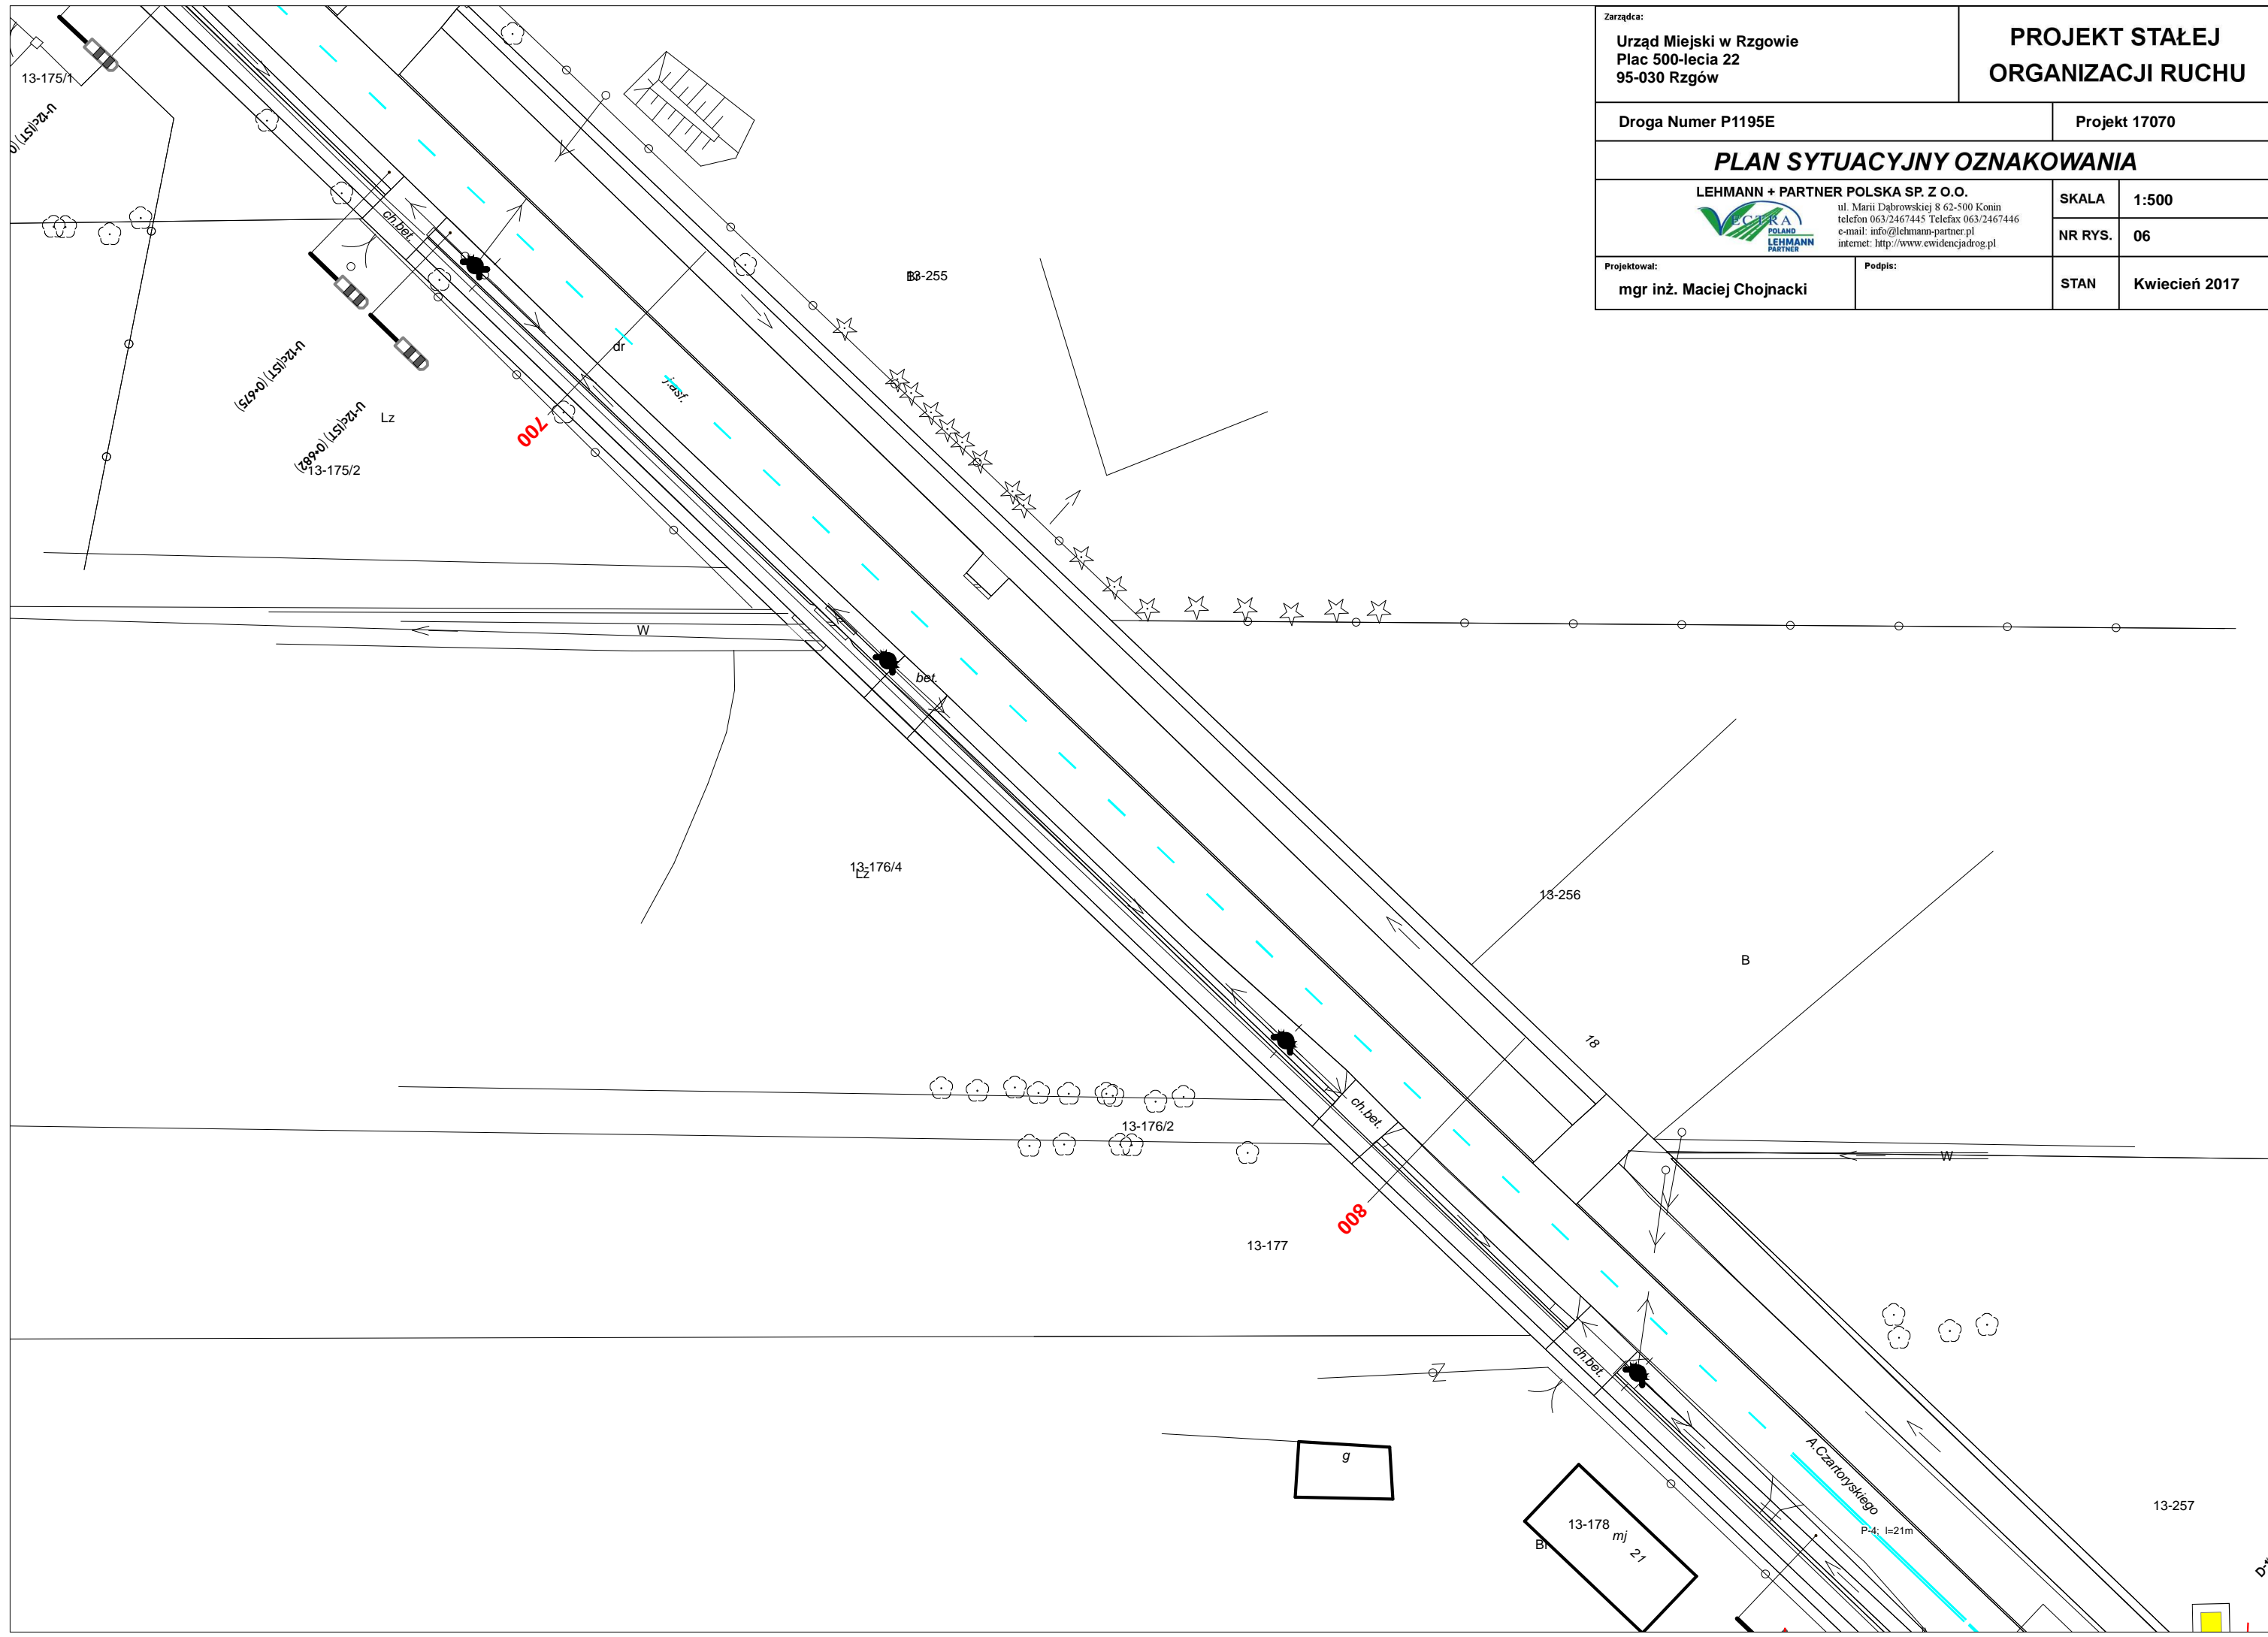

Zarządca: Urząd Miejski w Rzgowie Plac 500-lecia 22 95-030 Rzgów		PROJEKT STAŁEJ ORGANIZACJI RUCHU	
Droga Numer P1195E		Projekt 17070	
PLAN SYTUACYJNY OZNAKOWANIA			
LEHMANN + PARTNER POLSKA SP. Z O.O.  ul. Marii Dąbrowskiej 8 62-500 Konin telefon 063/2467445 Telefax 063/2467446 e-mail: info@lehmann-partner.pl internet: http://www.ewidencjadrog.pl		SKALA	1:500
		NR RYS.	06
Projektował: mgr inż. Maciej Chojnacki	Podpis:	STAN	Kwiecień 2017

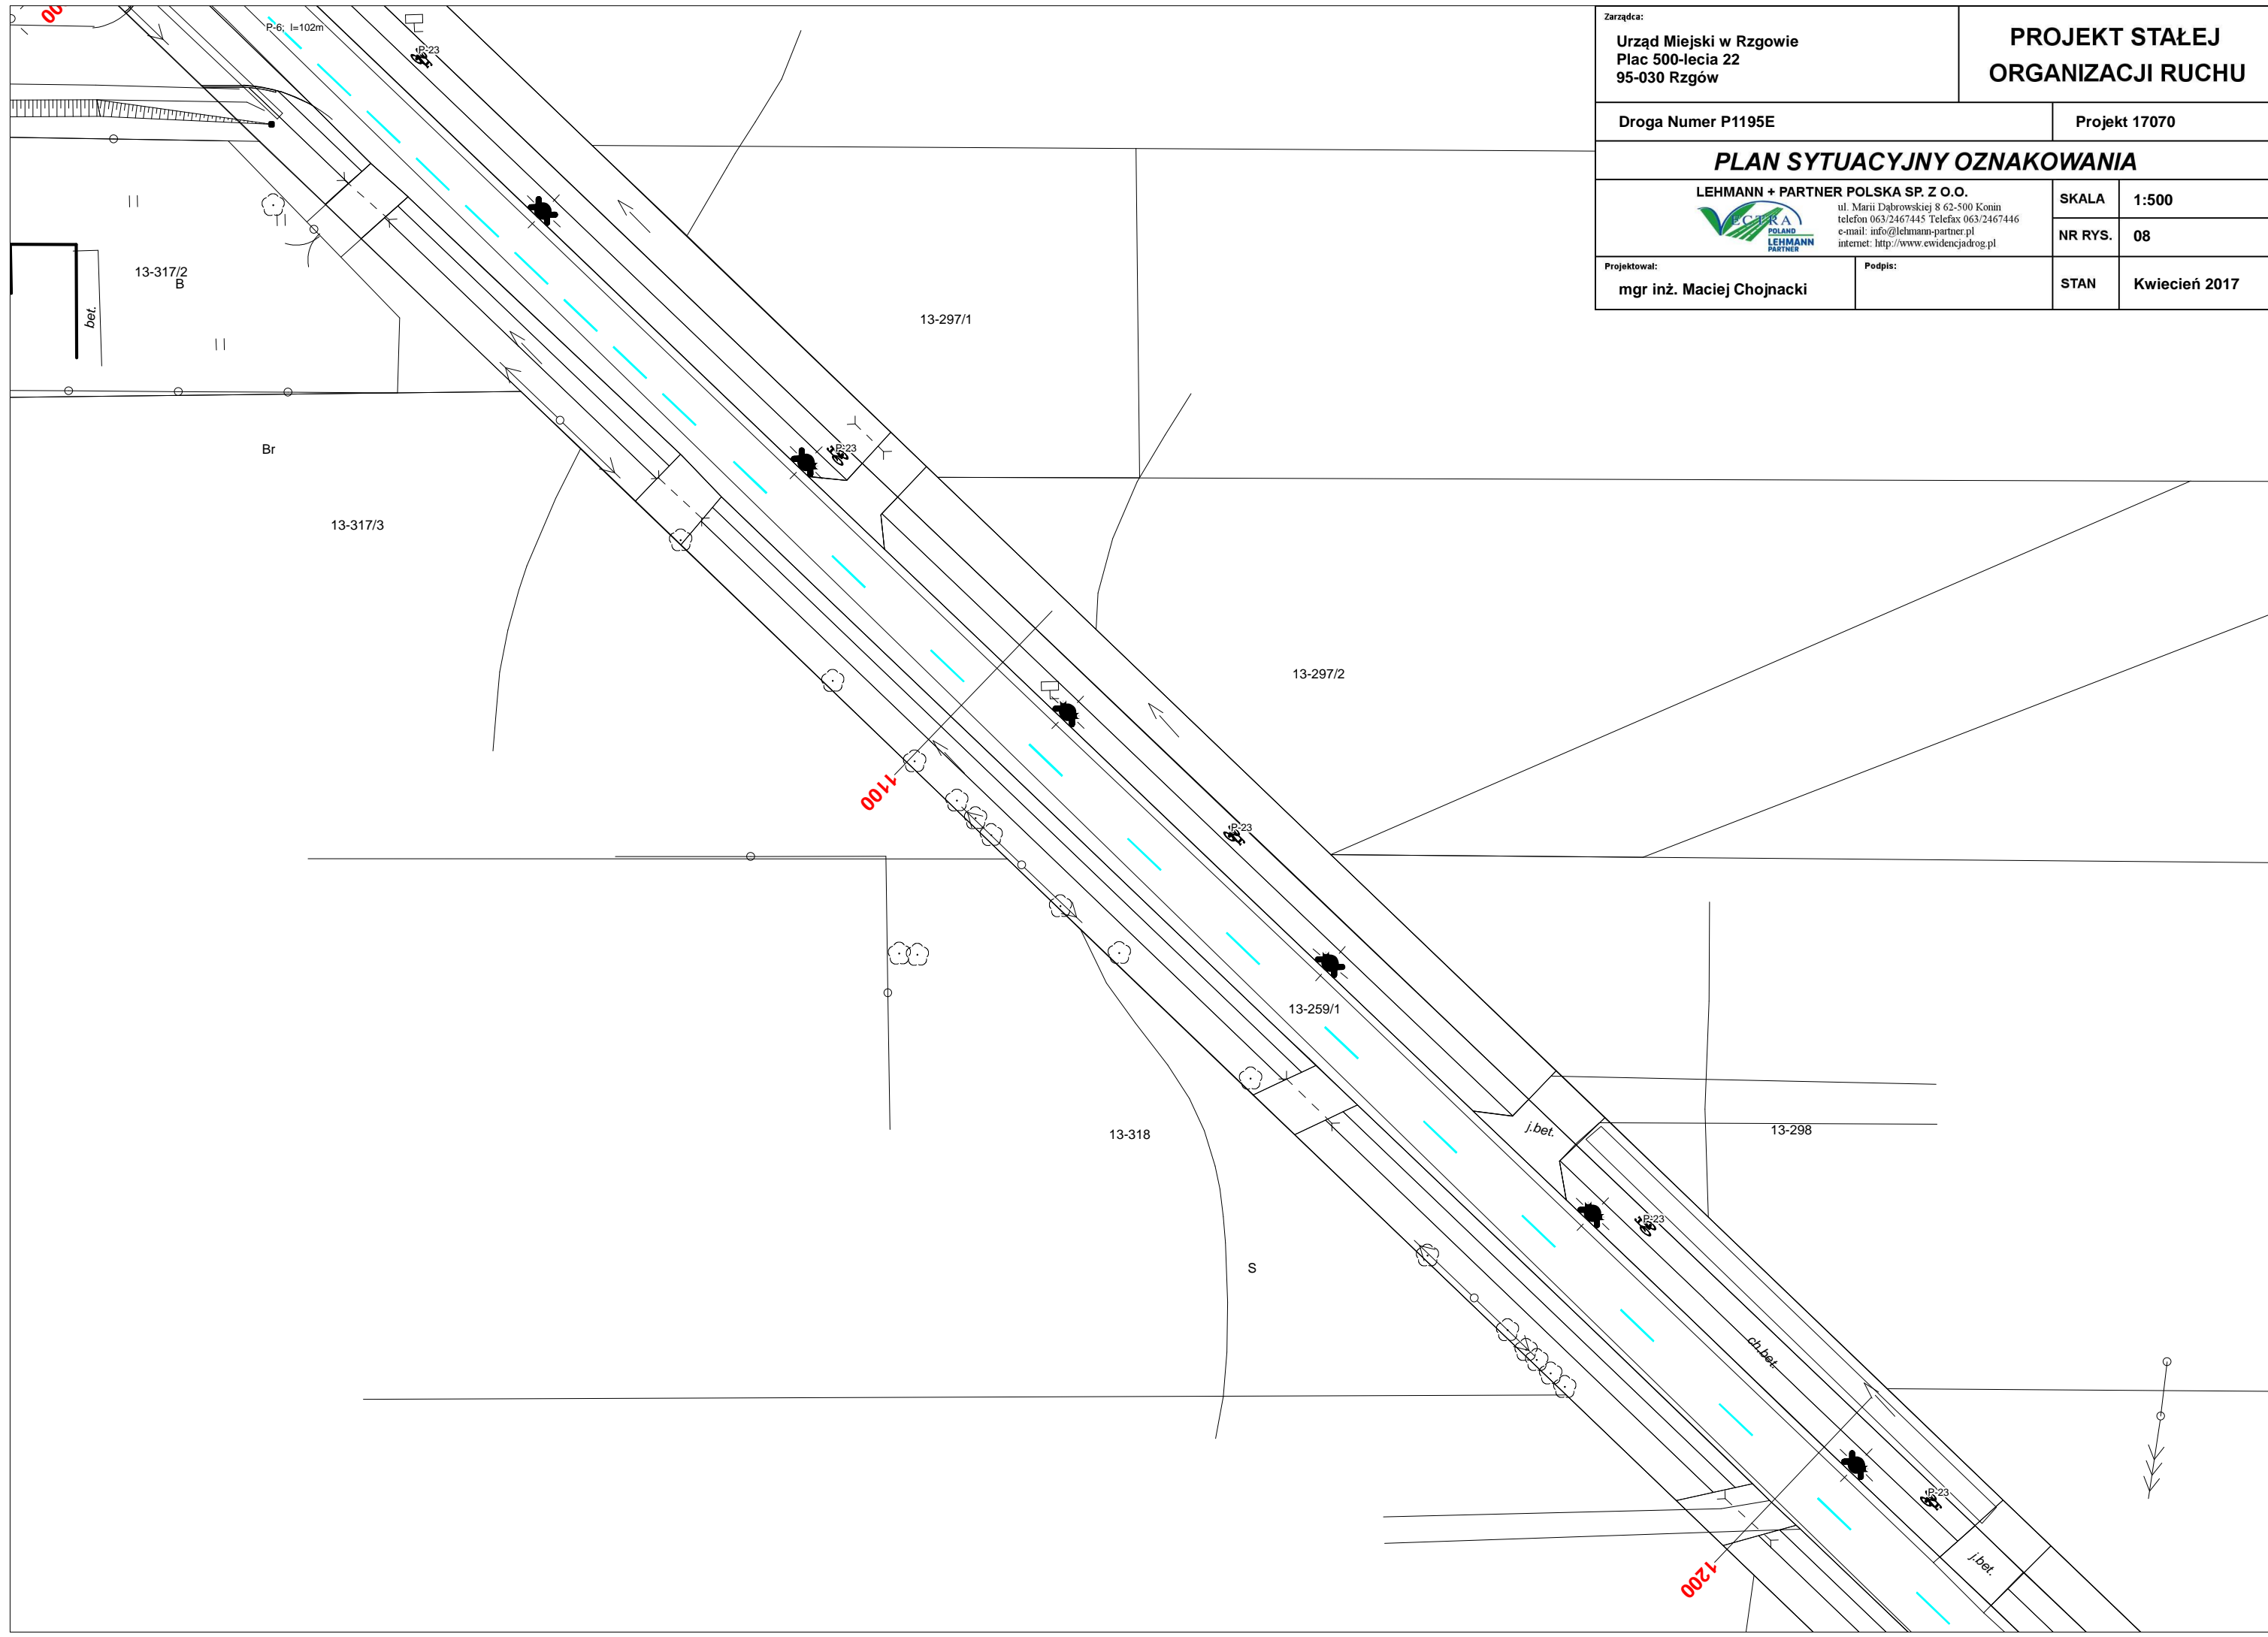

Zarządca: Urząd Miejski w Rzgowie Plac 500-lecia 22 95-030 Rzgów		PROJEKT STAŁEJ ORGANIZACJI RUCHU	
Droga Numer P1195E		Projekt 17070	
PLAN SYTUACYJNY OZNAKOWANIA			
LEHMANN + PARTNER POLSKA SP. Z O.O.  ul. Marii Dąbrowskiej 8 62-500 Konin telefon 063/2467445 Telefax 063/2467446 e-mail: info@lehmann-partner.pl internet: http://www.ewidencjadrog.pl		SKALA	1:500
		NR RYS.	08
Projektował: mgr inż. Maciej Chojnacki	Podpis:	STAN	Kwiecień 2017

Zarządca:

Urząd Miejski w Rzgowie
Plac 500-lecia 22
95-030 Rzgów

**PROJEKT STAŁEJ
ORGANIZACJI RUCHU**

Droga Numer P1195E

Projekt 17070

PLAN SYTUACYJNY OZNAKOWANIA

LEHMANN + PARTNER POLSKA SP. Z O.O.
ul. Marii Dąbrowskiej 8 62-500 Konin
telefon 063/2467445 Telefax 063/2467446
e-mail: info@lehmann-partner.pl
internet: http://www.ewidencjadrog.pl

SKALA 1:500


NR RYS. 09


Projektował:

mgr inż. Maciej Chojnacki

Podpis:


STAN Kwiecień 2017

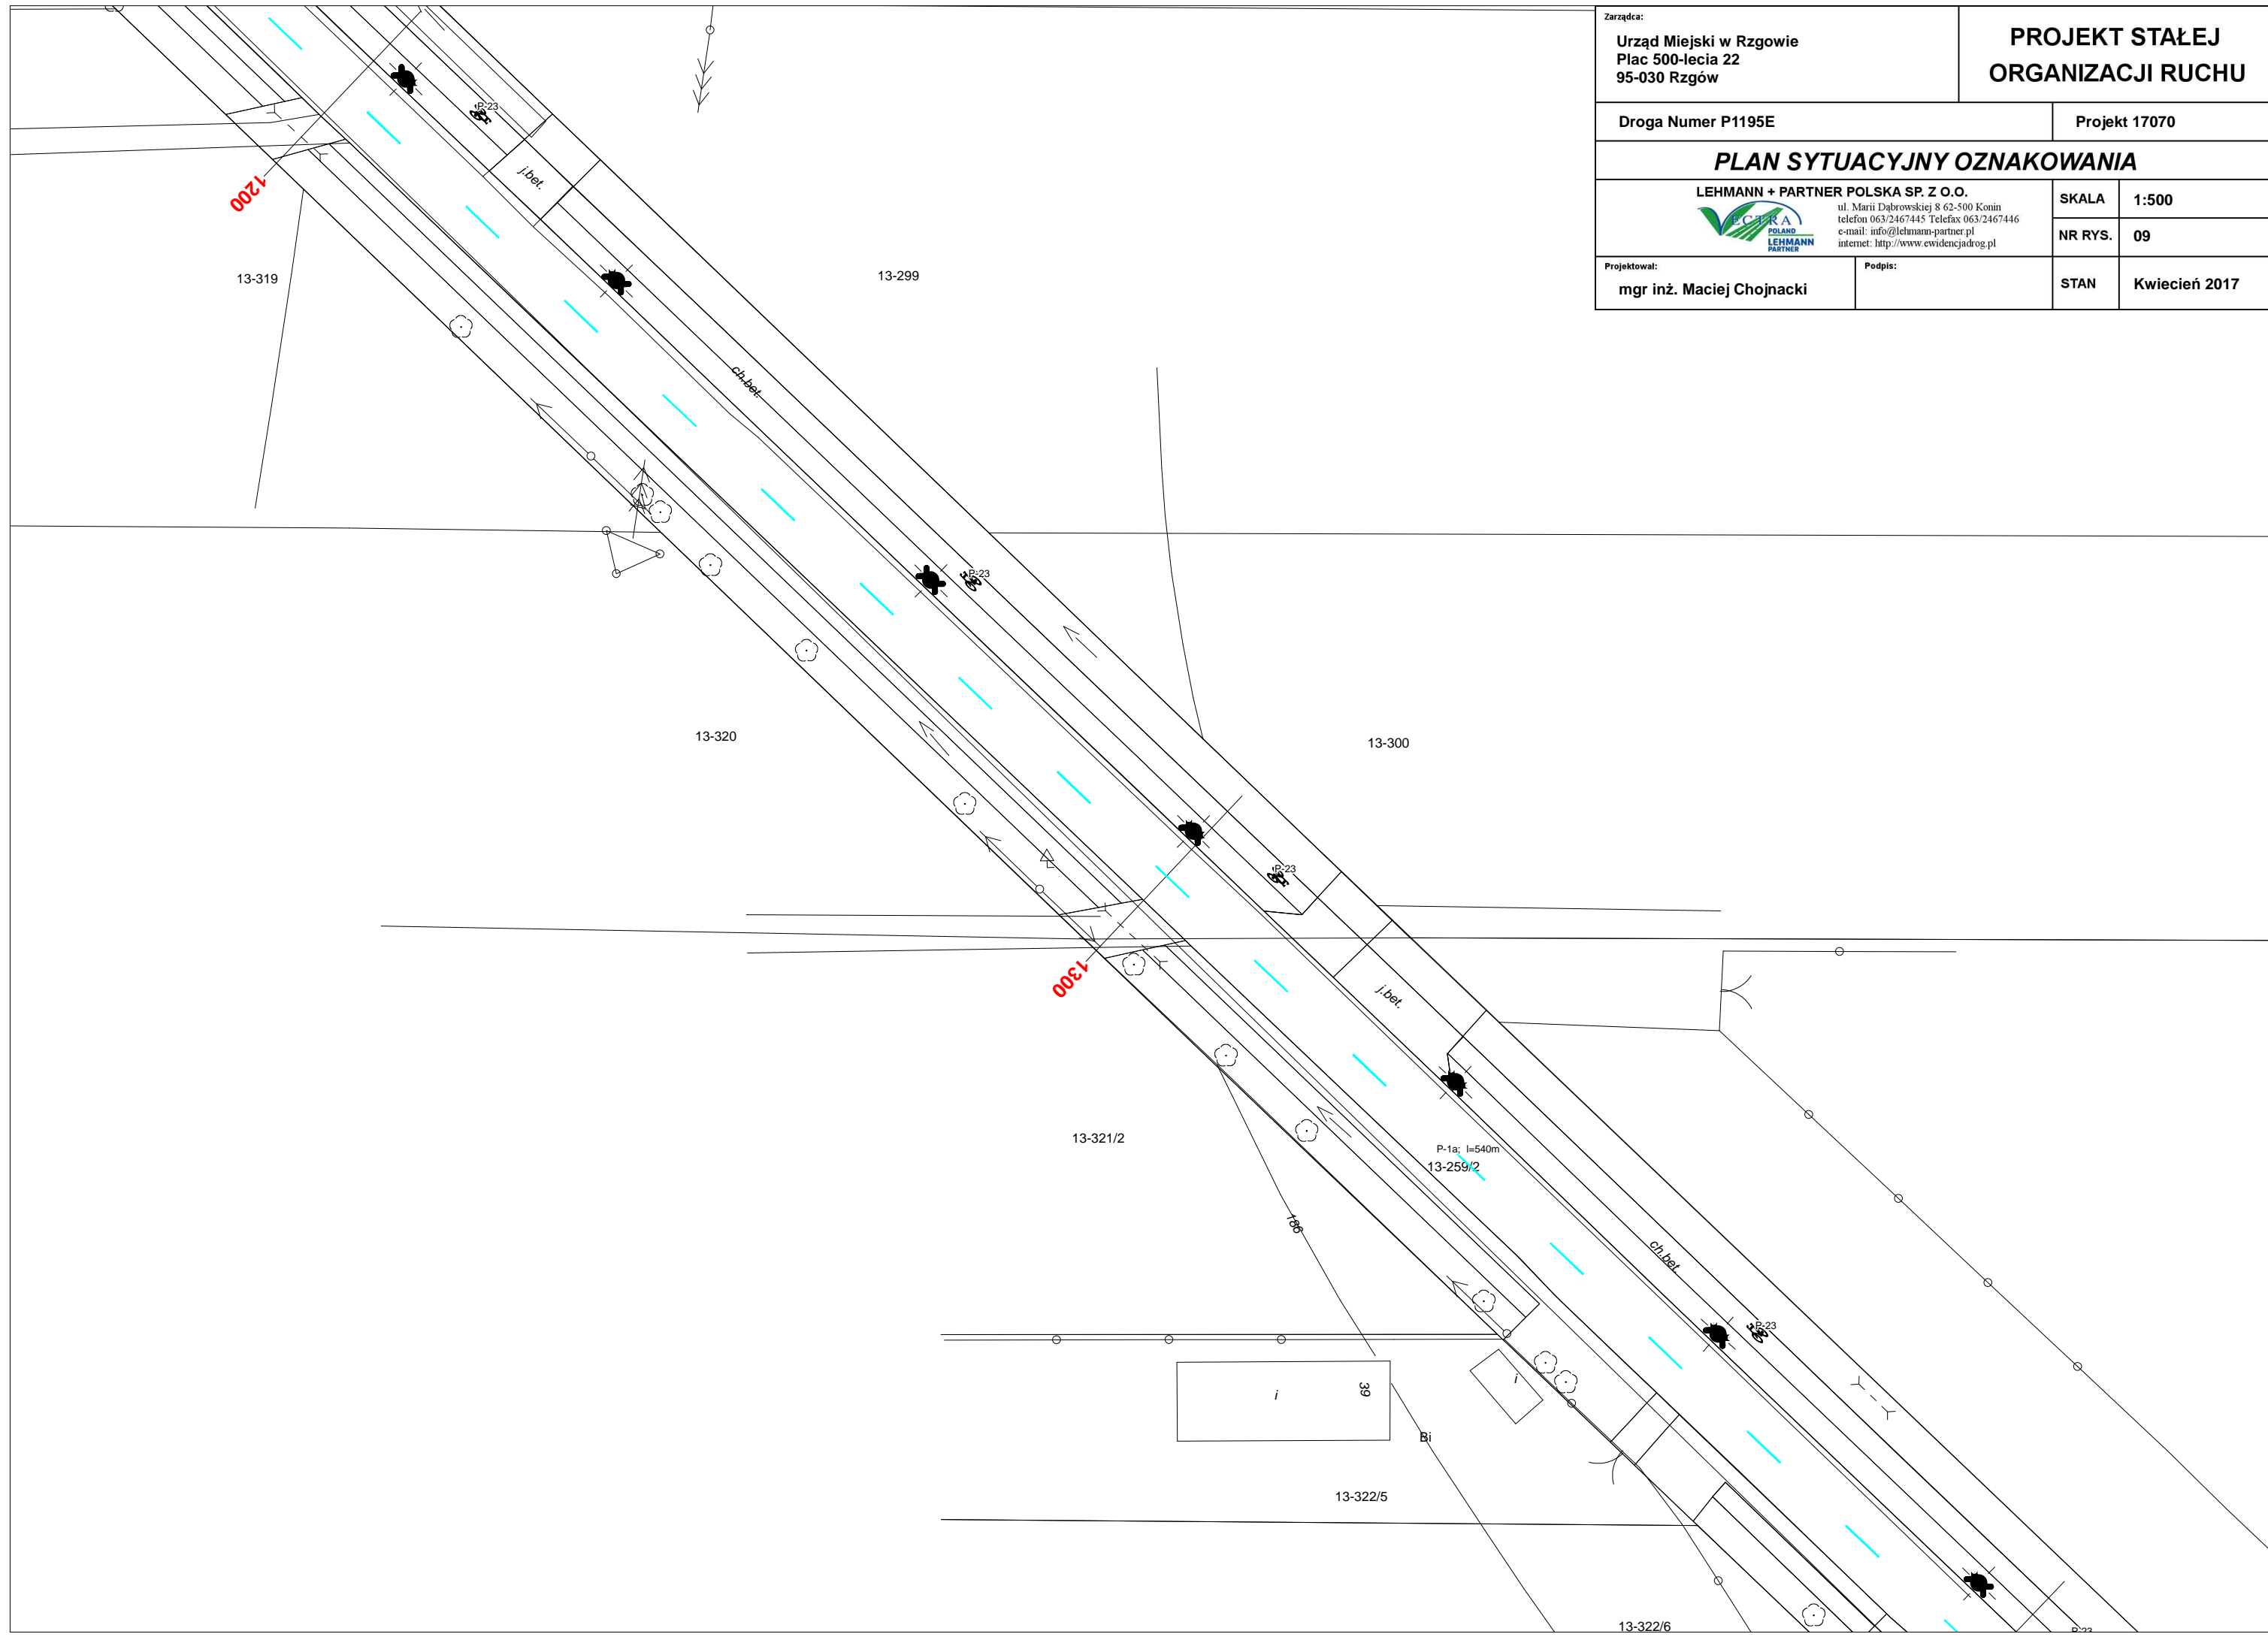


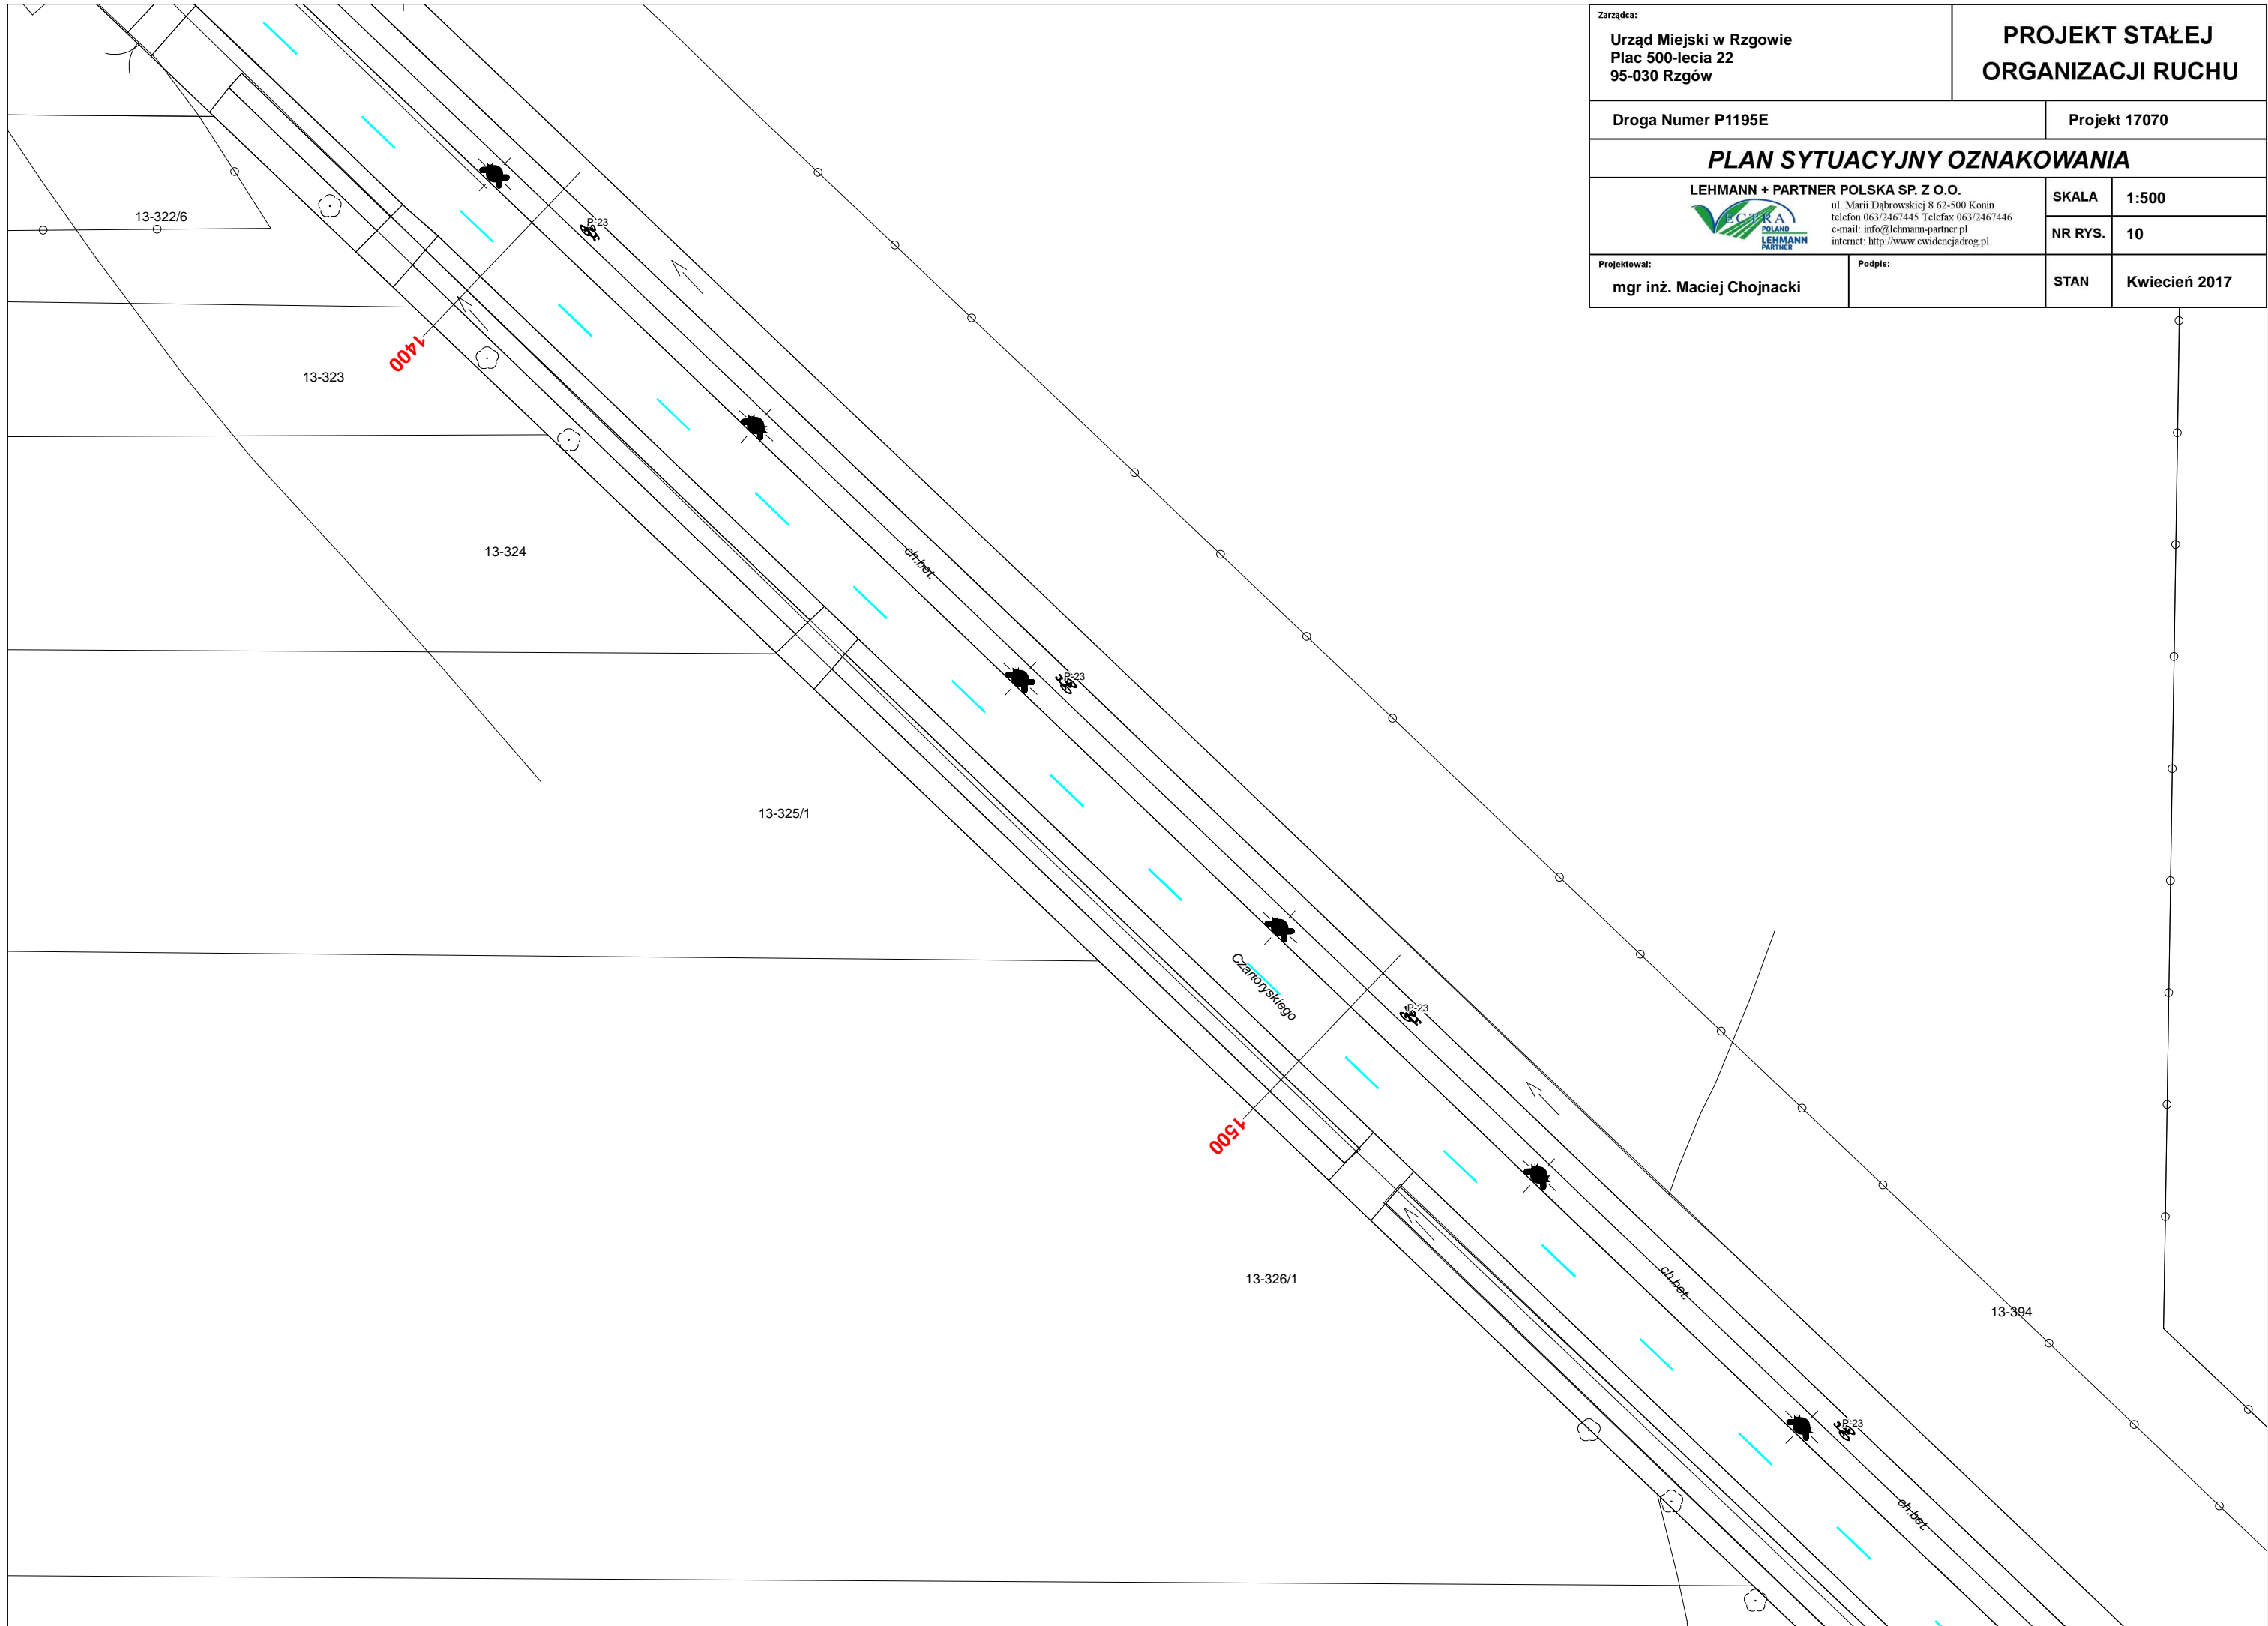

Zarządca: Urząd Miejski w Rzgowie Plac 500-lecia 22 95-030 Rzgów		PROJEKT STAŁEJ ORGANIZACJI RUCHU	
Droga Numer P1195E		Projekt 17070	
PLAN SYTUACYJNY OZNAKOWANIA			
LEHMANN + PARTNER POLSKA SP. Z O.O.  ul. Marii Dąbrowskiej 8 62-500 Konin telefon 063/2467445 Telefax 063/2467446 e-mail: info@lehmann-partner.pl internet: http://www.ewidencjadrog.pl		SKALA	1:500
		NR RYS.	10
Projektował: mgr inż. Maciej Chojnacki	Podpis:	STAN	Kwiecień 2017


Zarządca: Urząd Miejski w Rzgowie Plac 500-lecia 22 95-030 Rzgów		PROJEKT STAŁEJ ORGANIZACJI RUCHU	
Droga Numer P1195E		Projekt 17070	
PLAN SYTUACYJNY OZNAKOWANIA			
LEHMANN + PARTNER POLSKA SP. Z O.O.  ul. Marii Dąbrowskiej 8 62-500 Konin telefon 063/2467445 Telefax 063/2467446 e-mail: info@lehmann-partner.pl internet: http://www.ewidencjadrog.pl		SKALA	1:500
Projektował: mgr inż. Maciej Chojnacki		NR RYS.	11
Podpis:		STAN	Kwiecień 2017

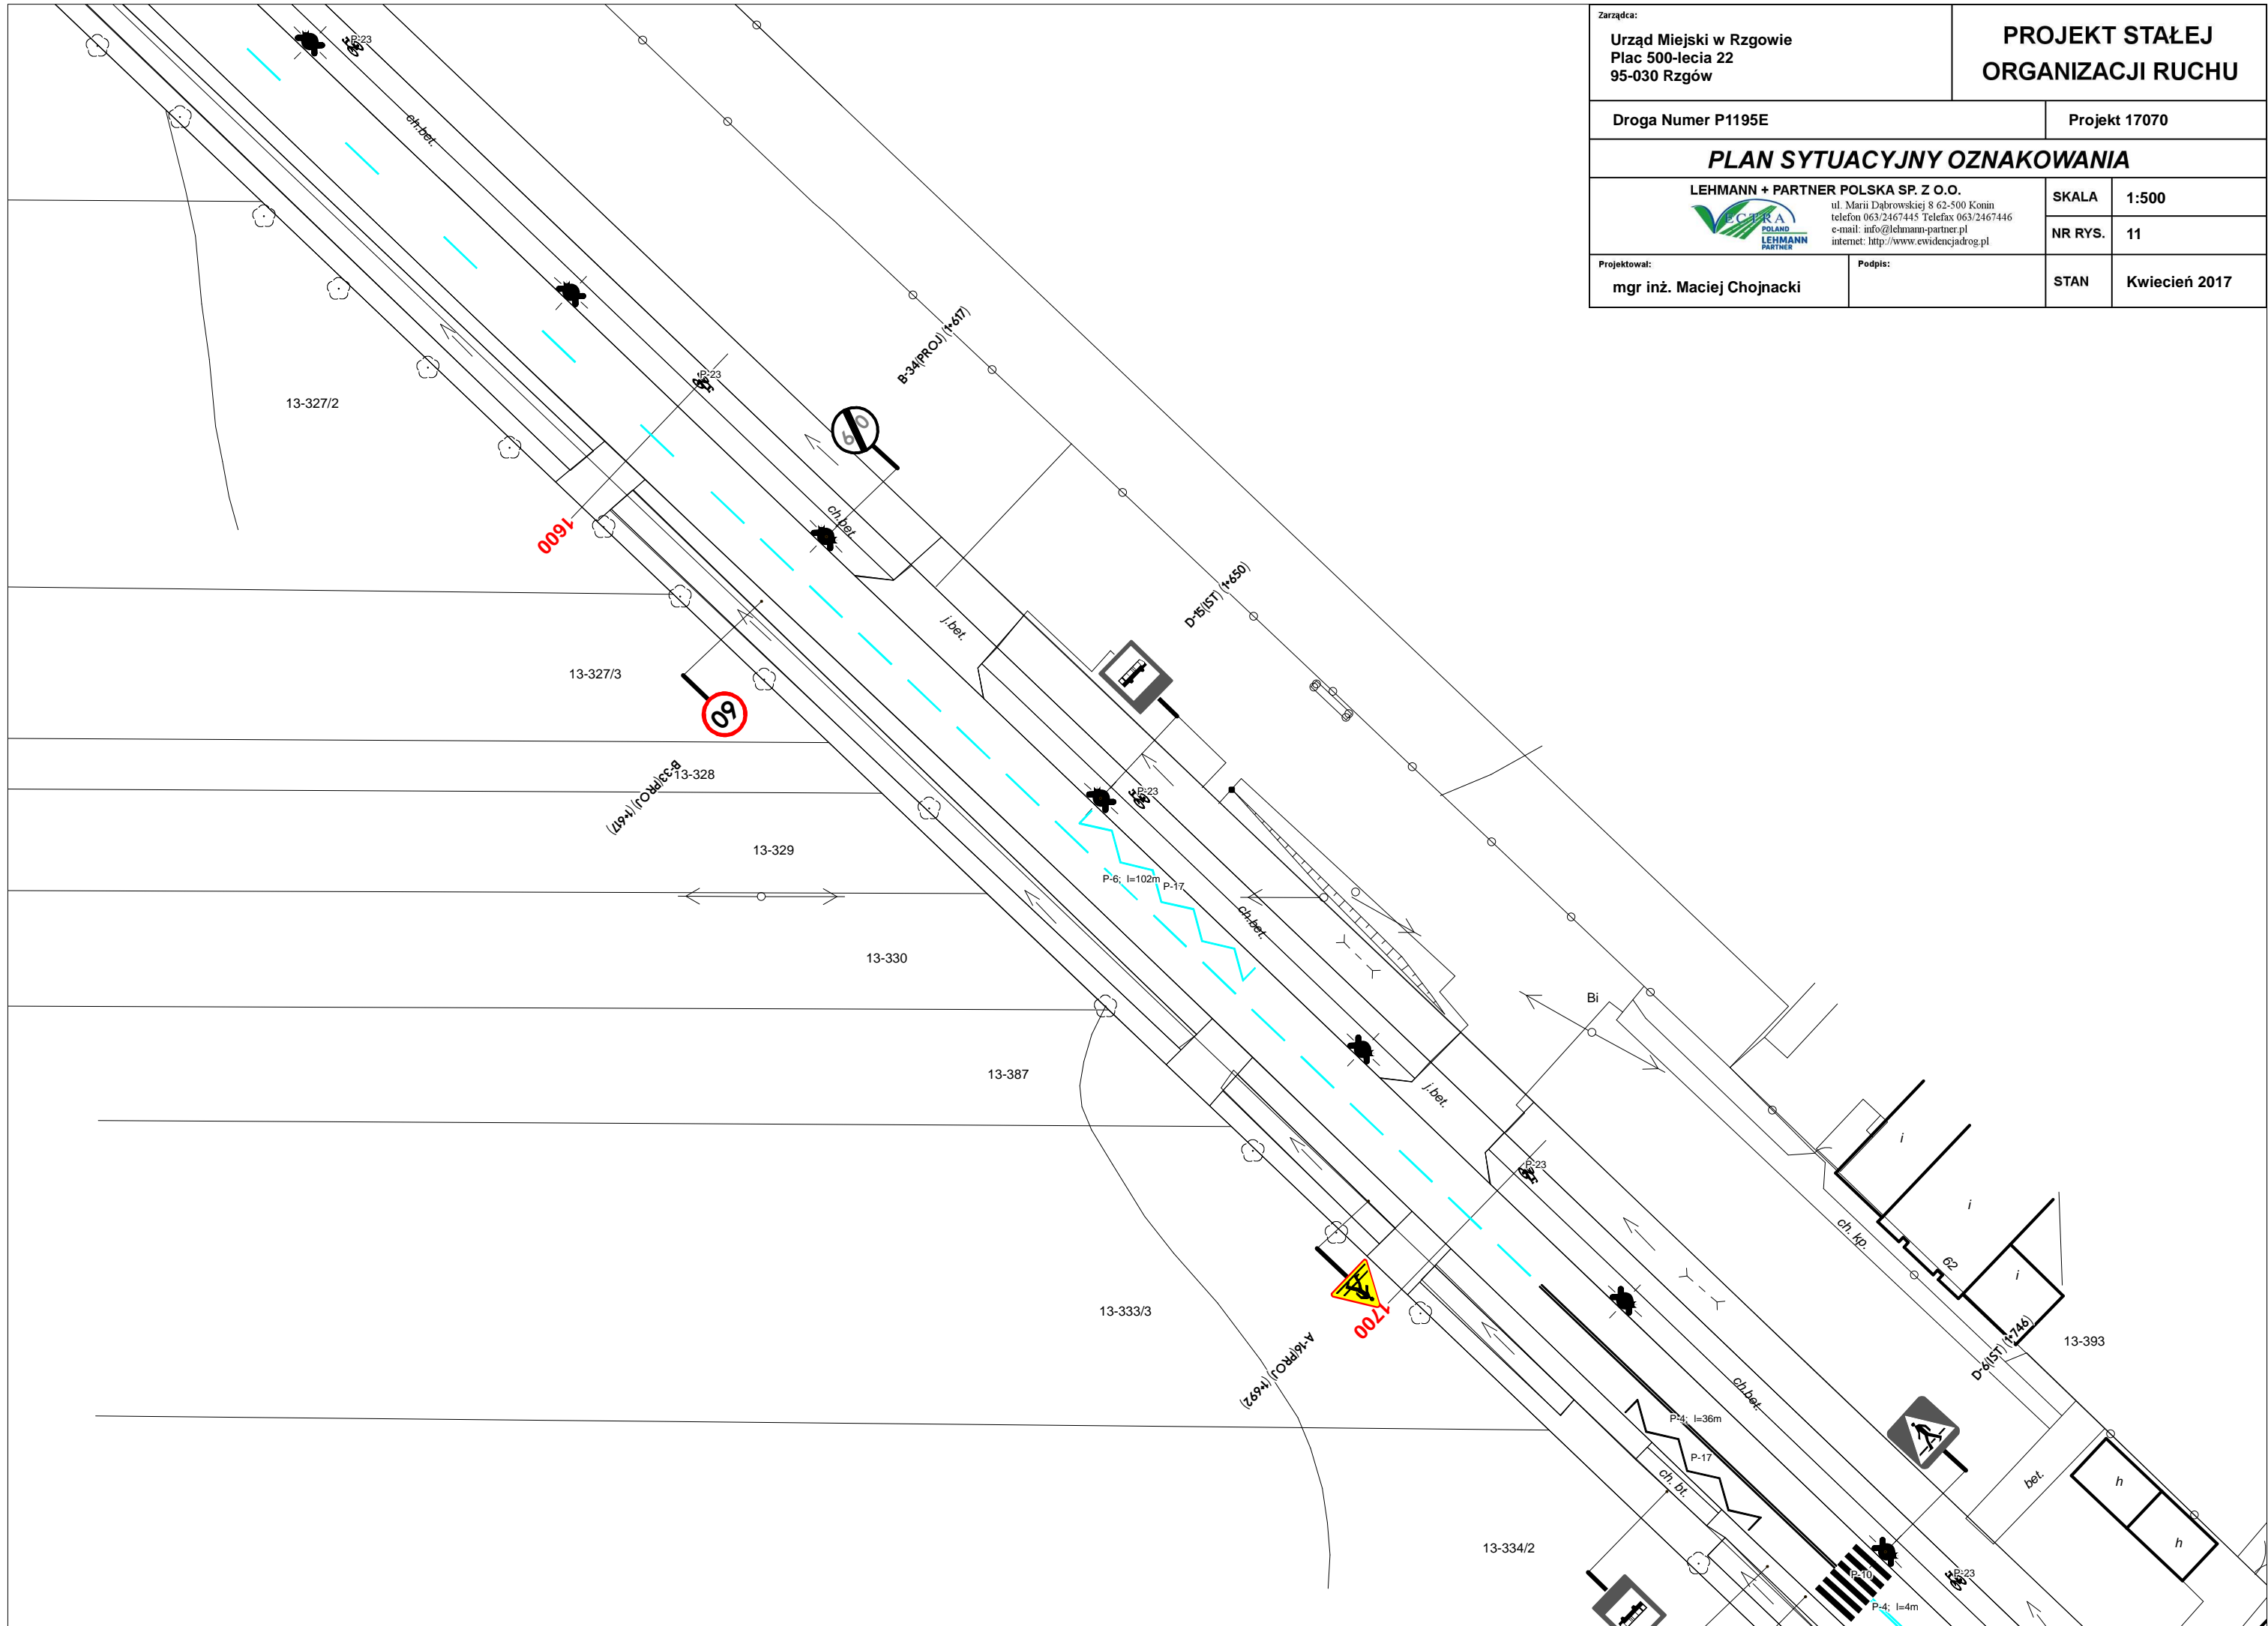


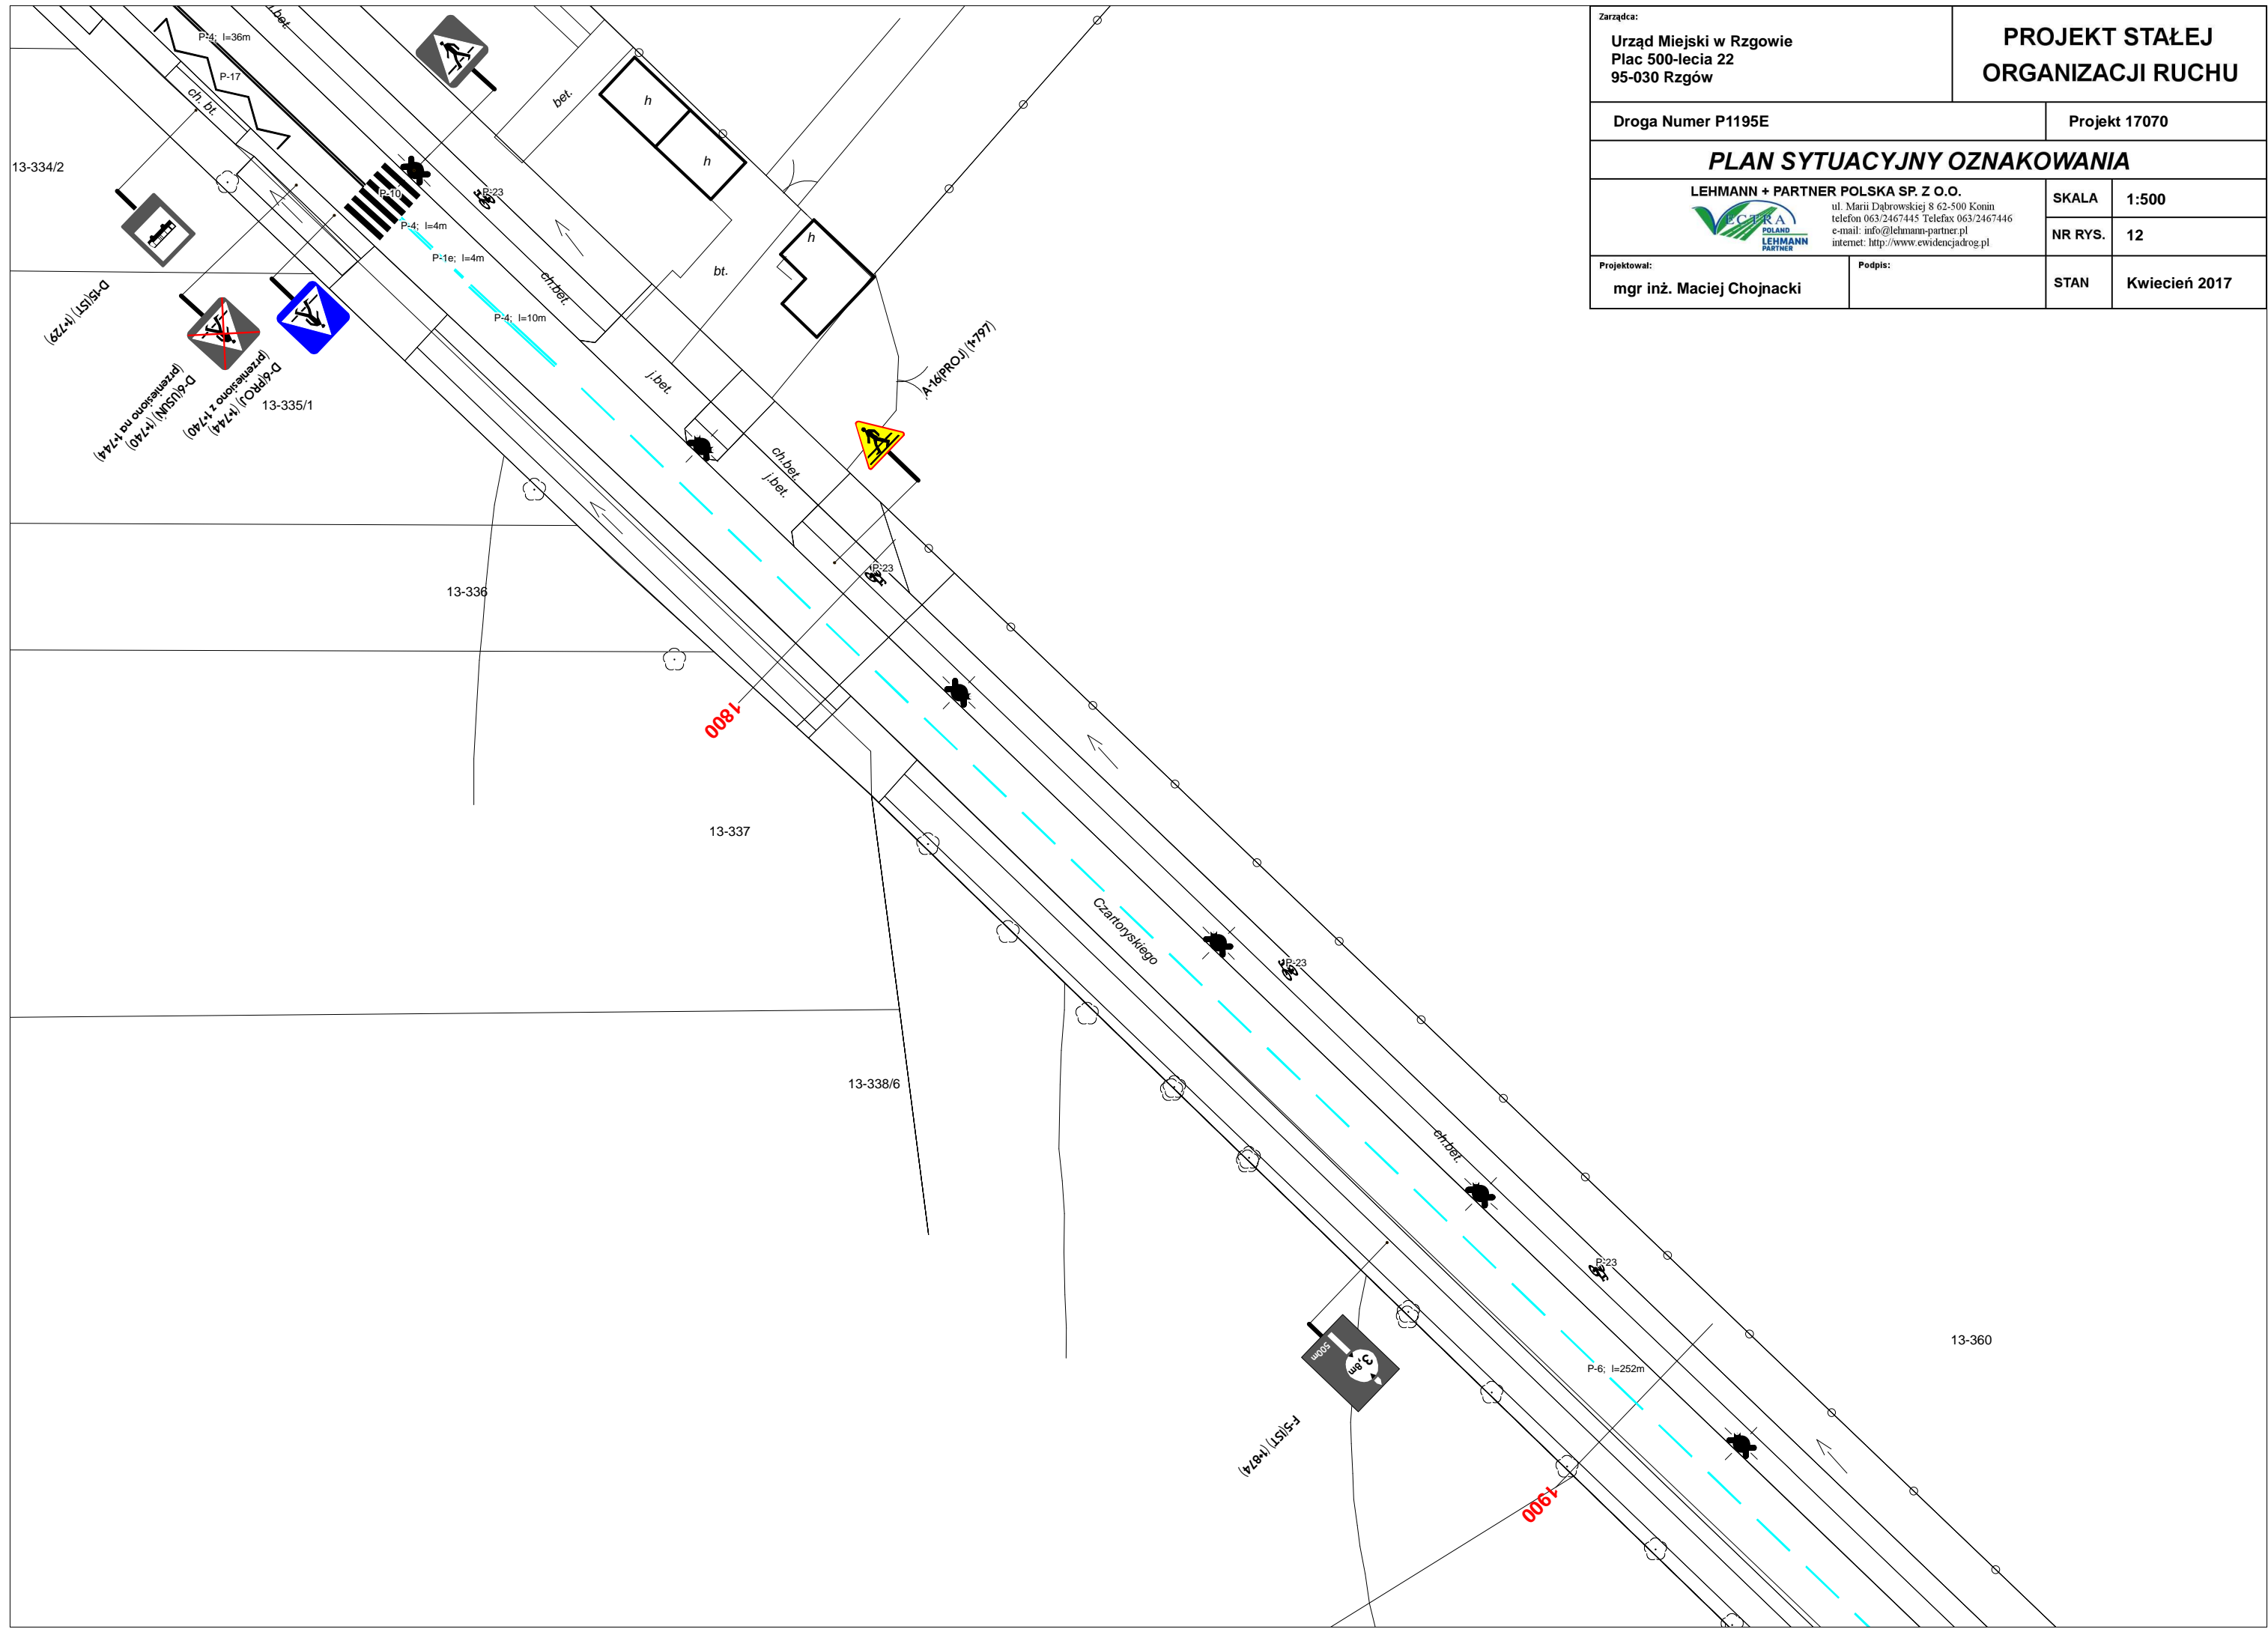


Zarządca: Urząd Miejski w Rzgowie Plac 500-lecia 22 95-030 Rzgów		PROJEKT STAŁEJ ORGANIZACJI RUCHU	
Droga Numer P1195E		Projekt 17070	
PLAN SYTUACYJNY OZNAKOWANIA			
LEHMANN + PARTNER POLSKA SP. Z O.O.  ul. Marii Dąbrowskiej 8 62-500 Konin telefon 063/2467445 Telefax 063/2467446 e-mail: info@lehmann-partner.pl internet: http://www.ewidencjadrog.pl		SKALA	1:500
		NR RYS.	12
Projektował: mgr inż. Maciej Chojnacki	Podpis:	STAN	Kwiecień 2017

Zarządca: Urząd Miejski w Rzgowie Plac 500-lecia 22 95-030 Rzgów		PROJEKT STAŁEJ ORGANIZACJI RUCHU	
Droga Numer P1195E - ul. Rudzka		Projekt 17070	
PLAN SYTUACYJNY OZNAKOWANIA			
LEHMANN + PARTNER POLSKA SP. Z O.O.  ul. Marii Dąbrowskiej 8 62-500 Konin telefon 063/2467445 Telefax 063/2467446 e-mail: info@lehmann-partner.pl internet: http://www.ewidencjadrog.pl		SKALA	1:500
		NR RYS.	13
Projektował: mgr inż. Maciej Chojnacki	Podpis:	STAN	Kwiecień 2017

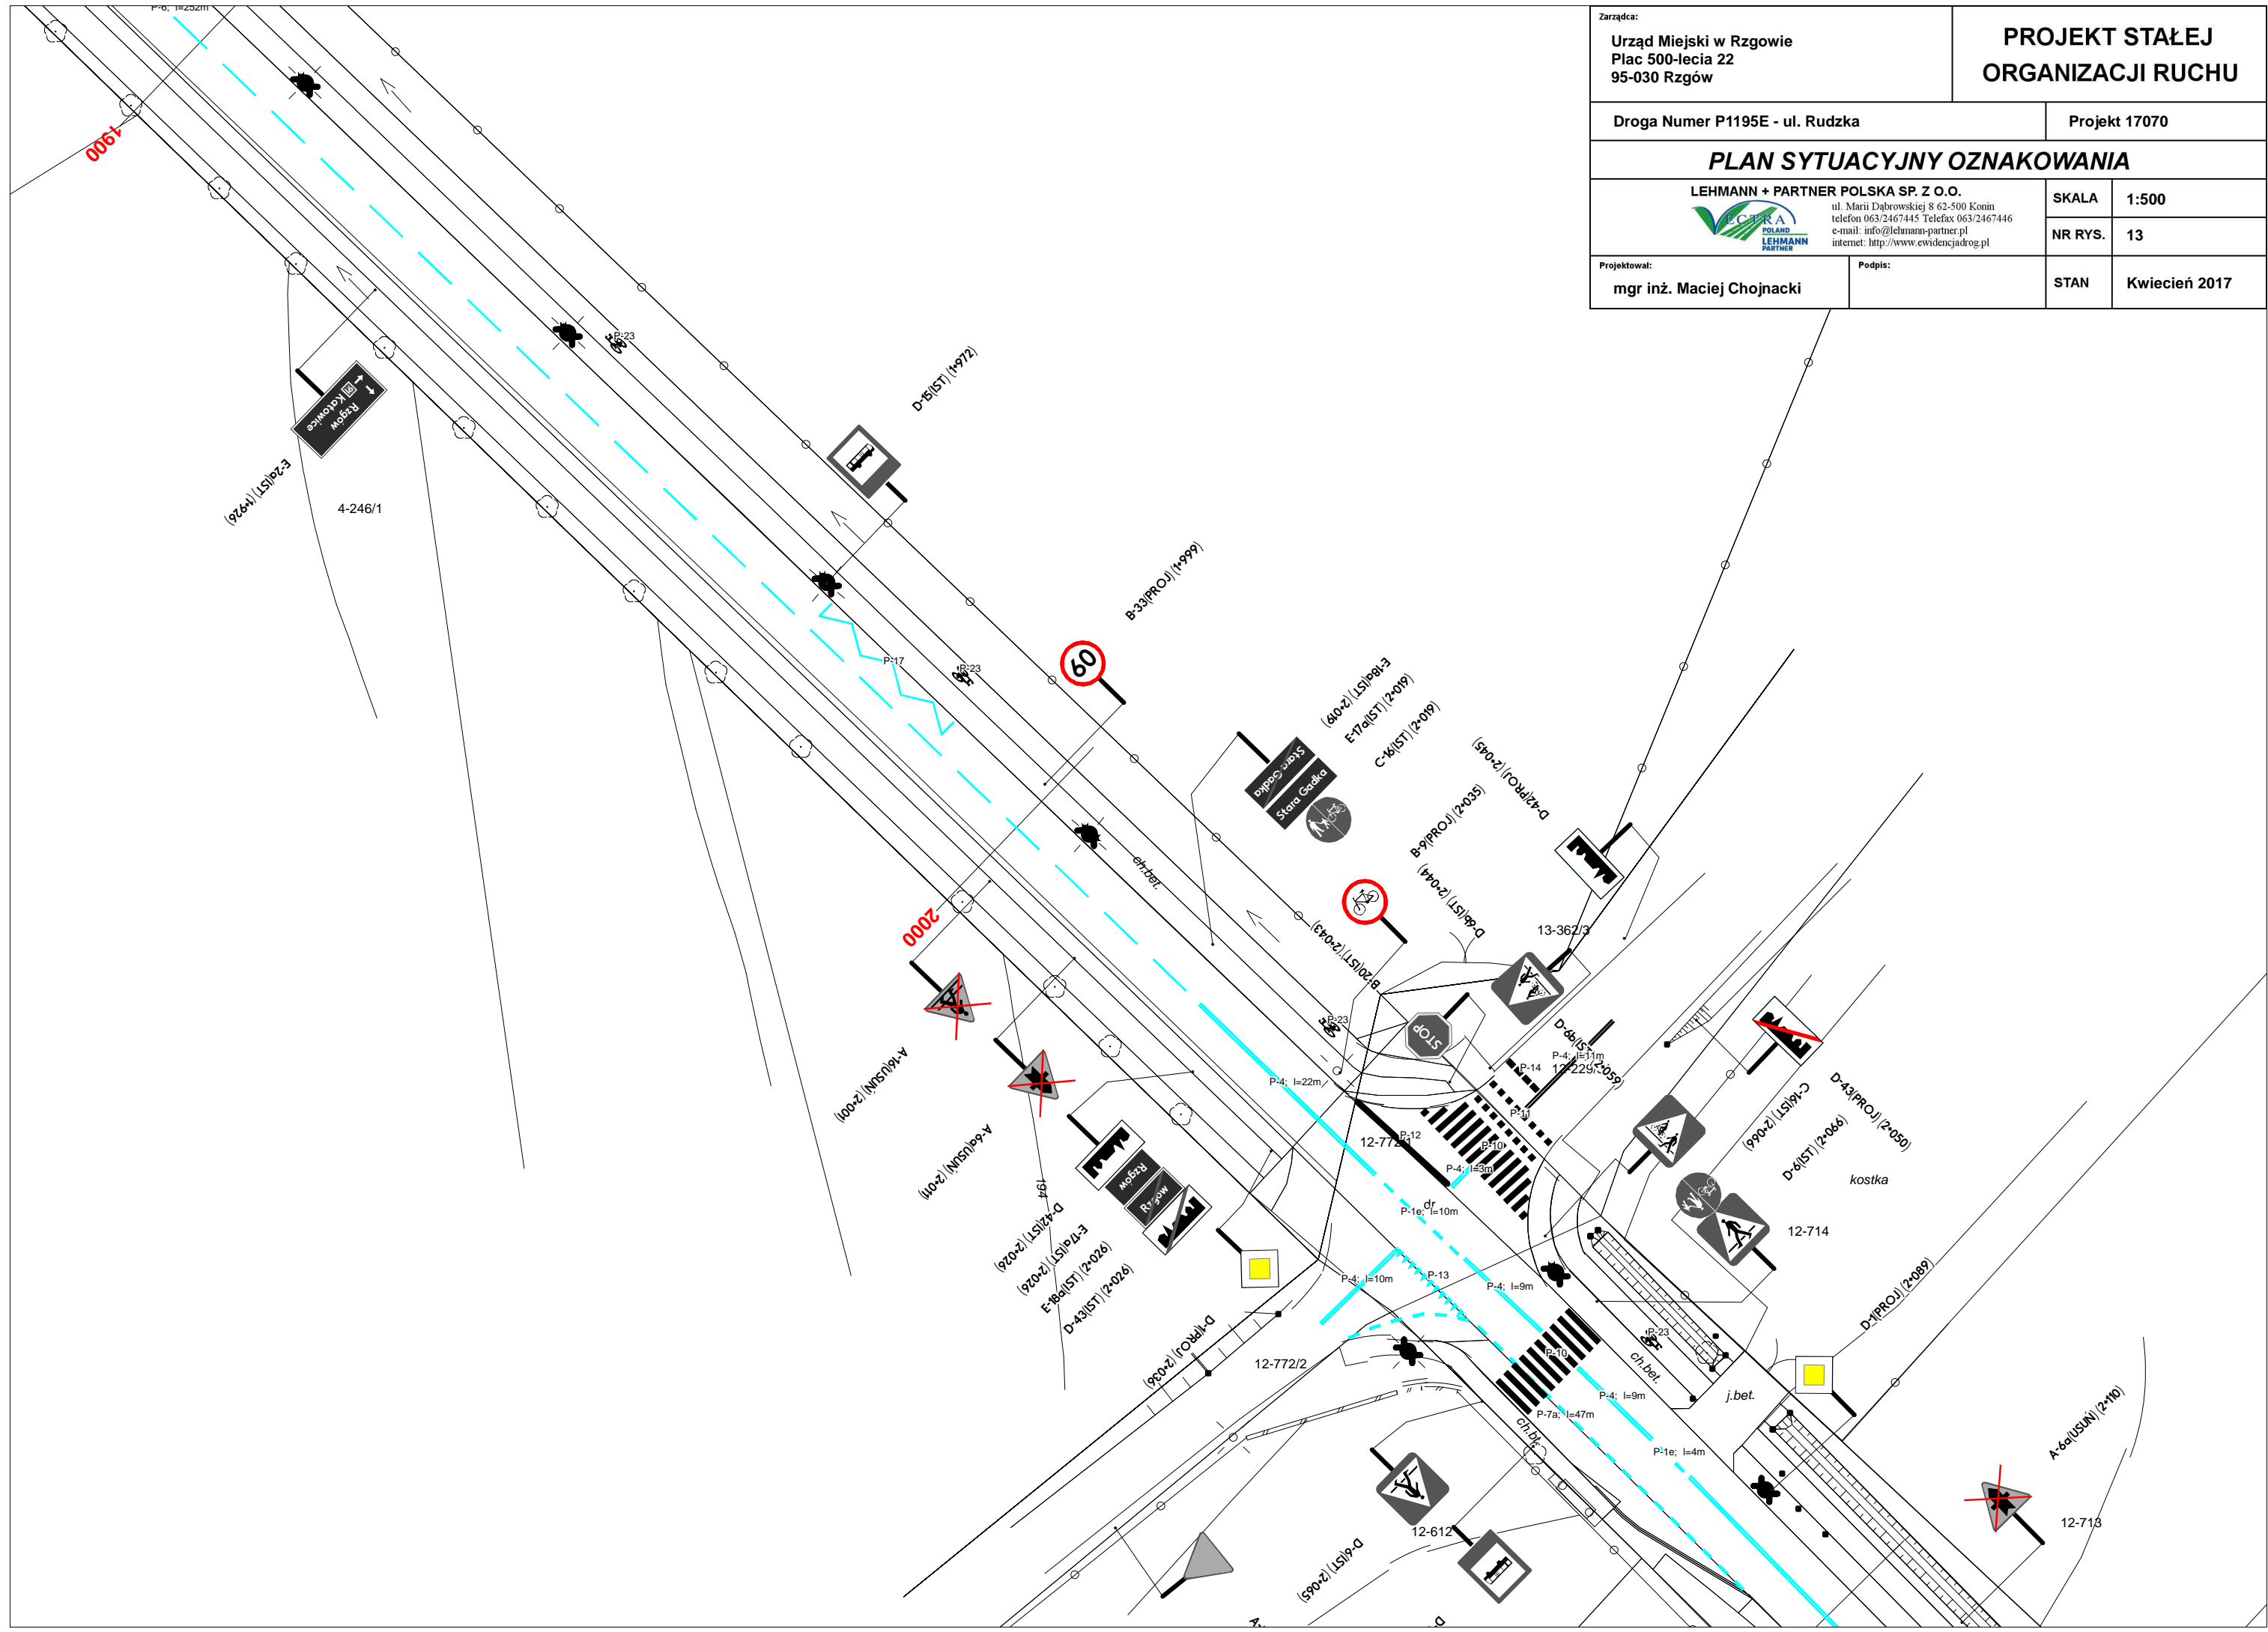


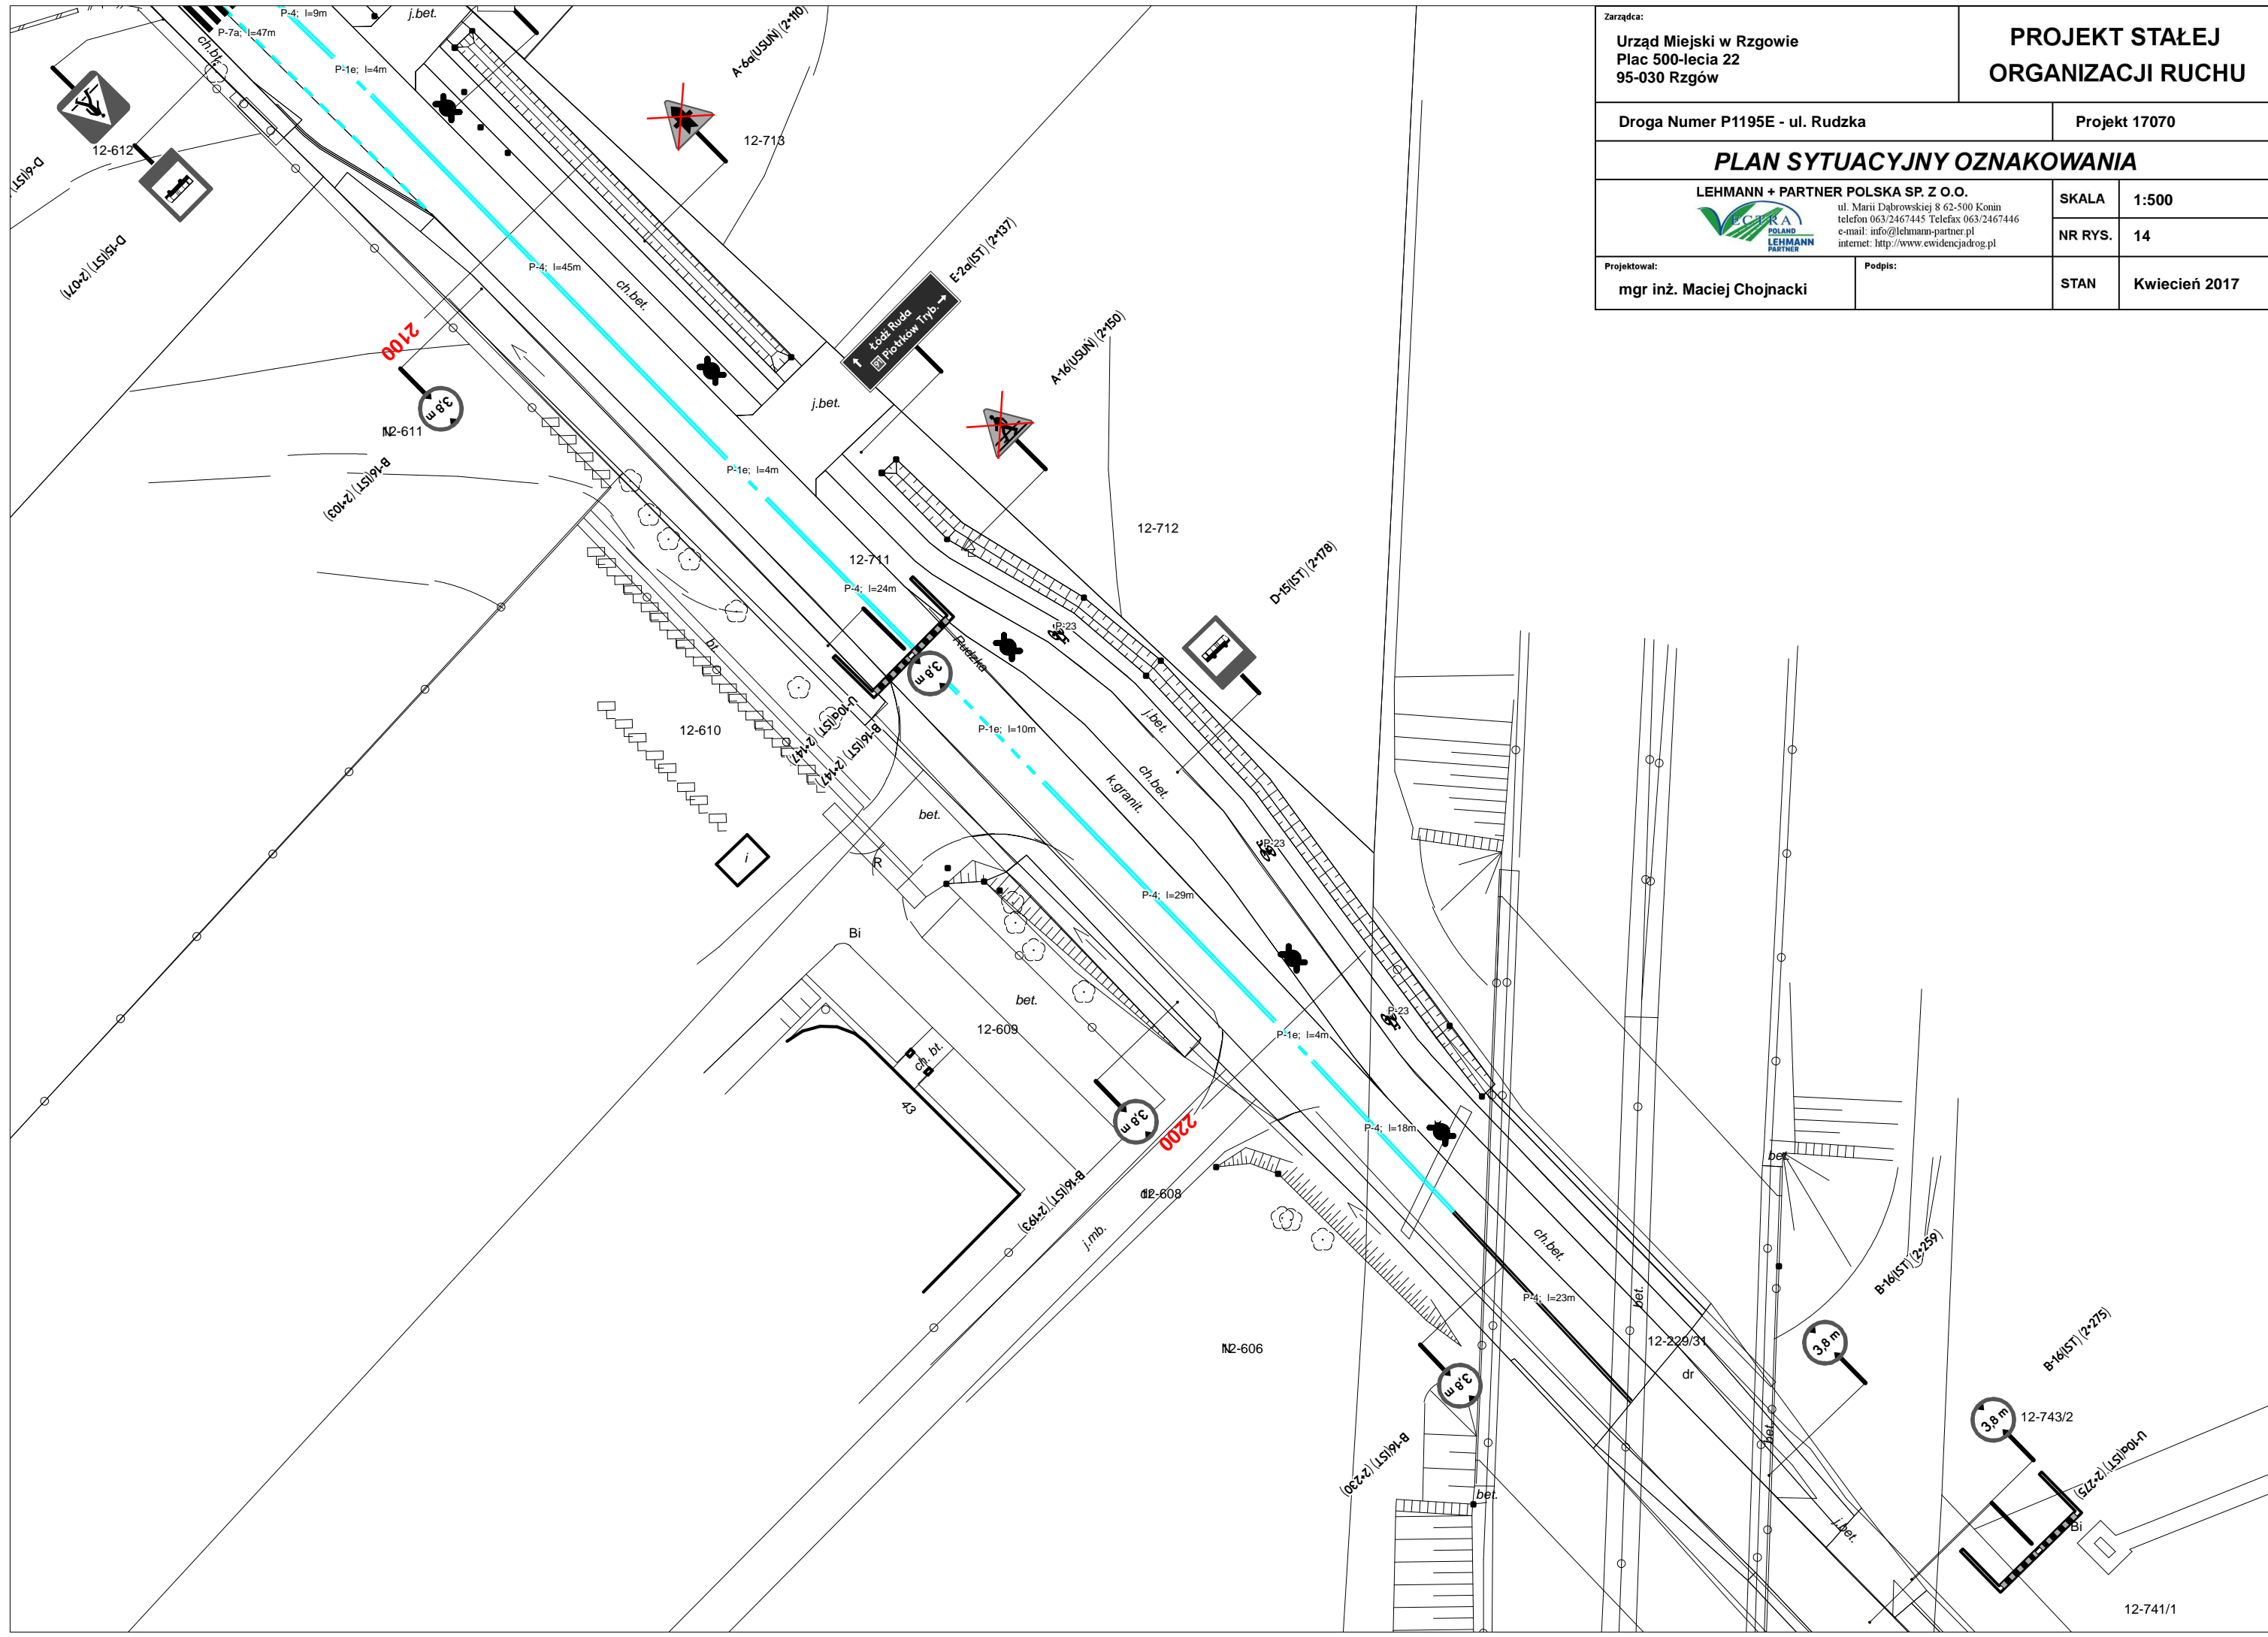

Zarządca: Urząd Miejski w Rzgowie Plac 500-lecia 22 95-030 Rzgów		PROJEKT STAŁEJ ORGANIZACJI RUCHU	
Droga Numer P1195E - ul. Rudzka		Projekt 17070	
PLAN SYTUACYJNY OZNAKOWANIA			
LEHMANN + PARTNER POLSKA SP. Z O.O.  ul. Marii Dąbrowskiej 8 62-500 Konin telefon 063/2467445 Telefax 063/2467446 e-mail: info@lehmann-partner.pl internet: http://www.ewidencjadrog.pl		SKALA	1:500
		NR RYS.	14
Projektował: mgr inż. Maciej Chojnacki	Podpis:	STAN	Kwiecień 2017

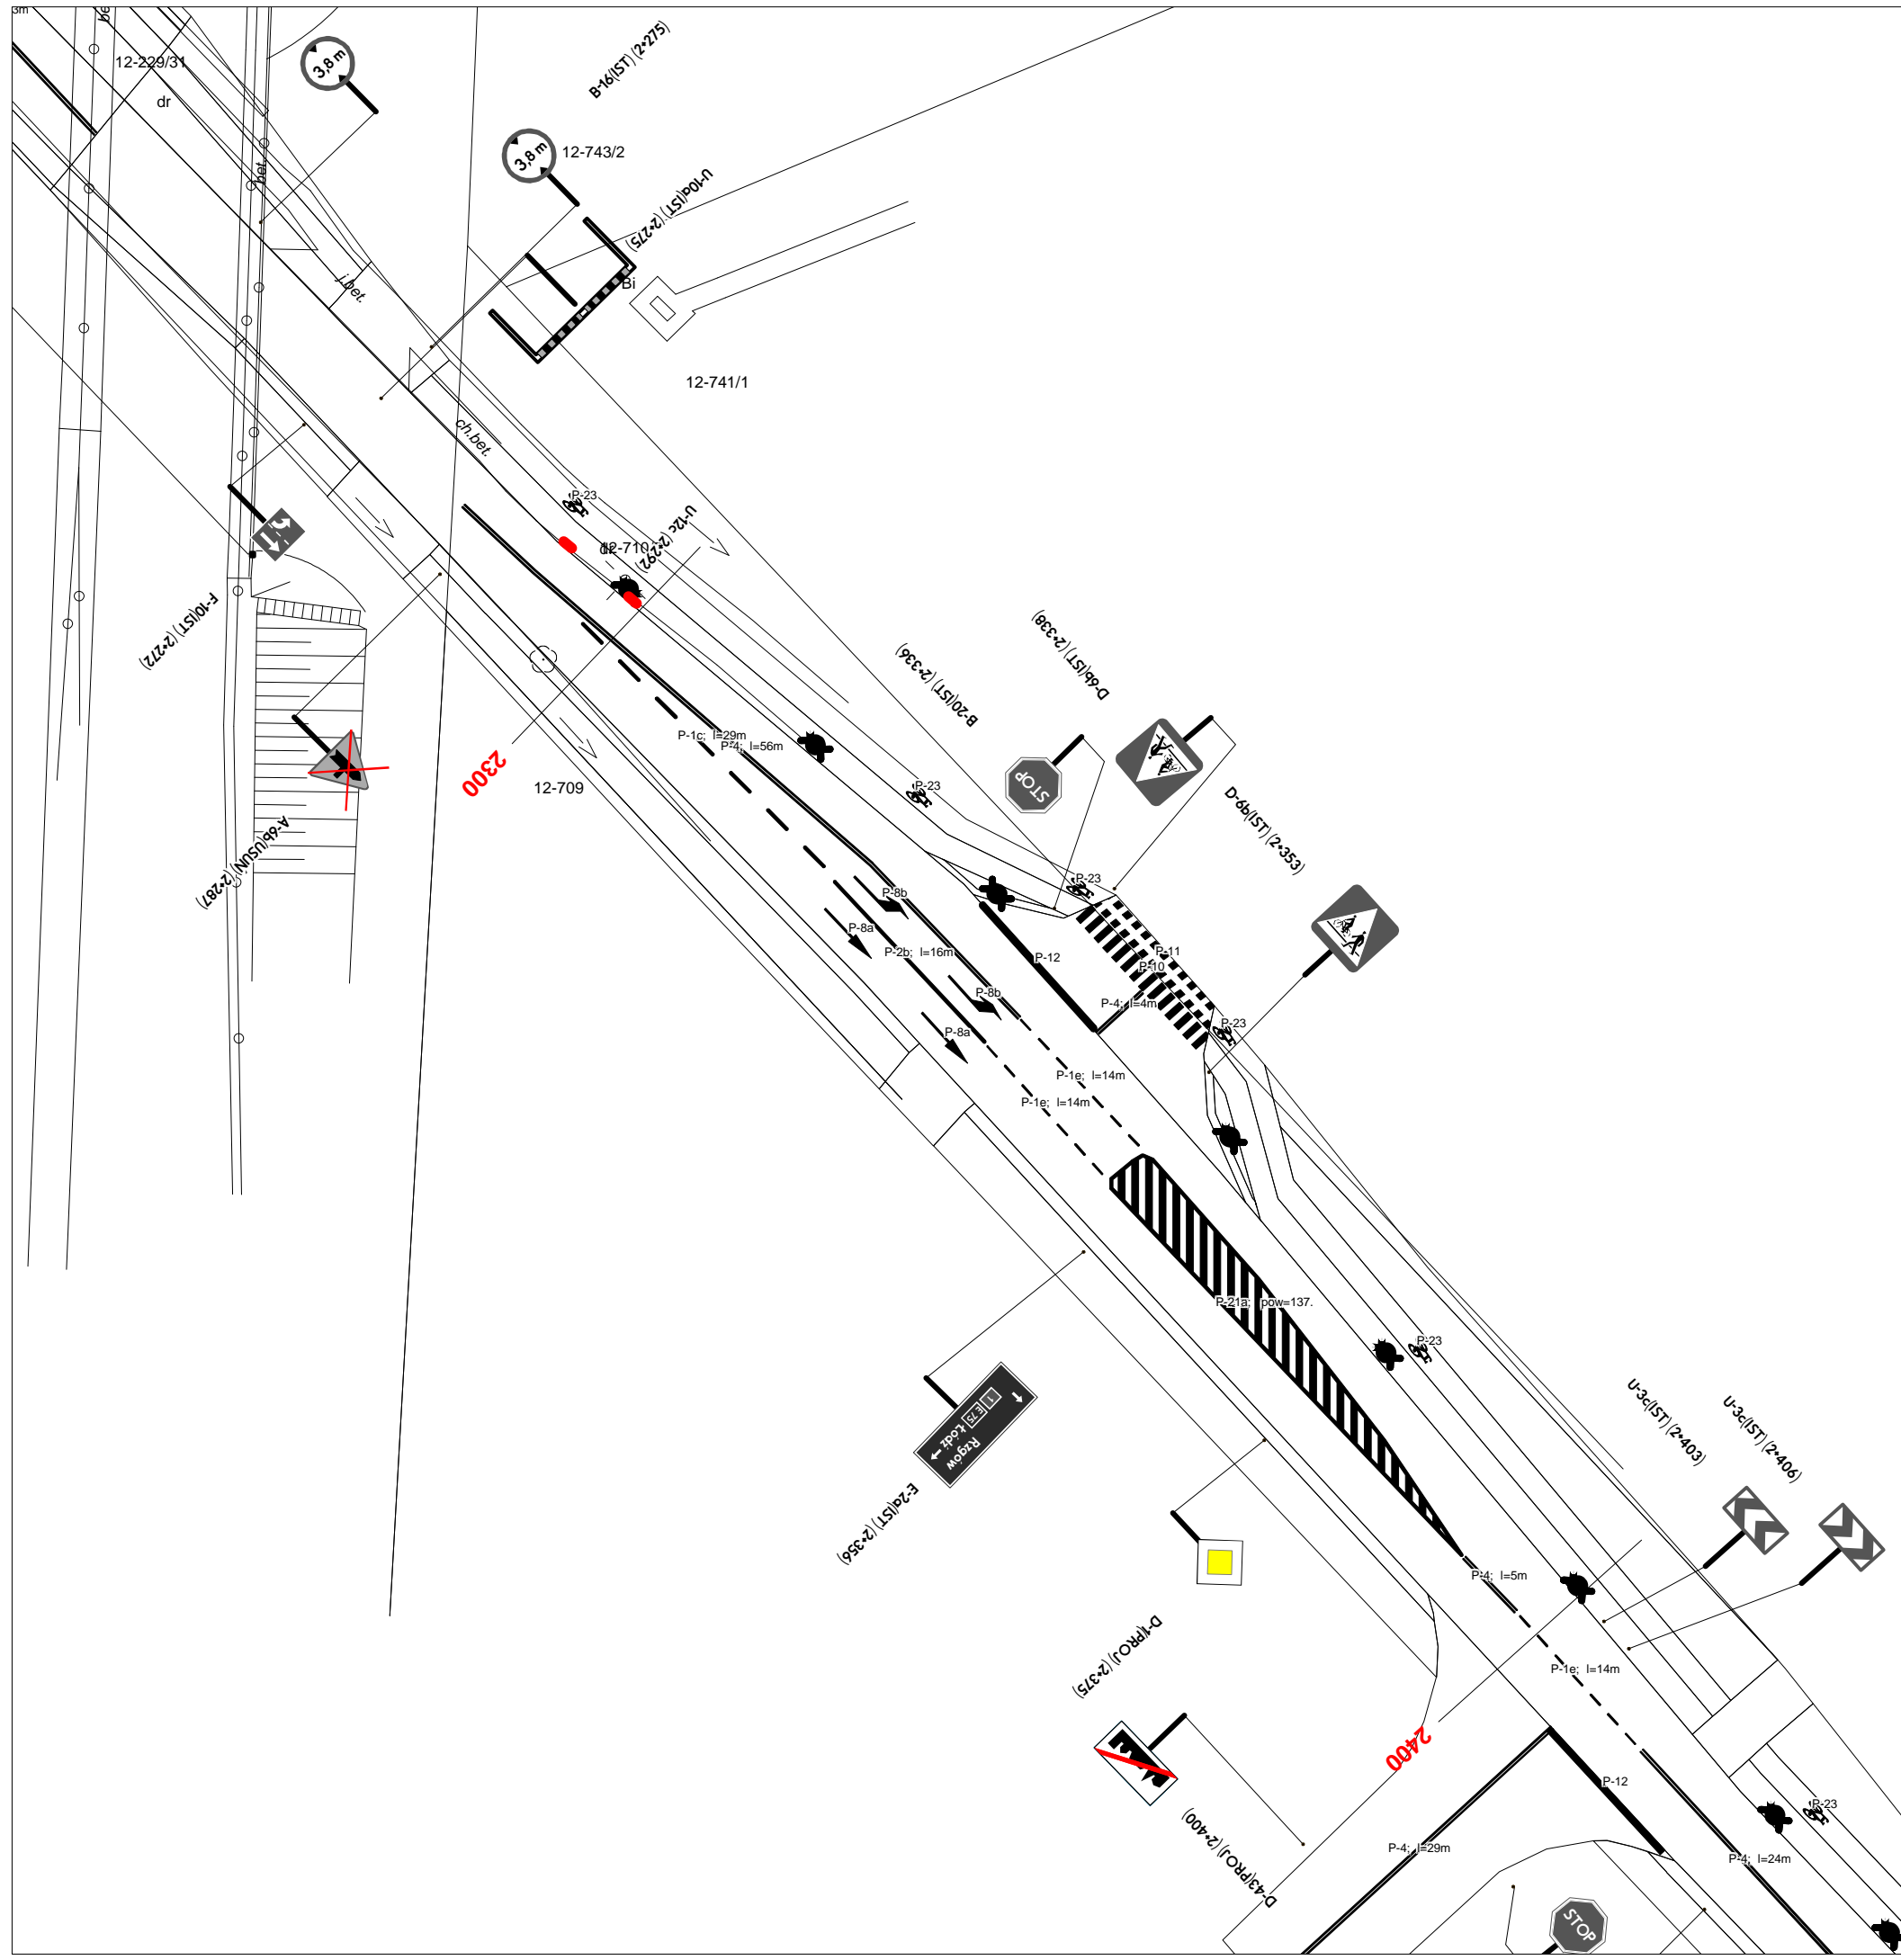


Zarządca: Urząd Miejski w Rzgowie Plac 500-lecia 22 95-030 Rzgów		PROJEKT STAŁEJ ORGANIZACJI RUCHU	
Droga Numer P1195E - ul. Rudzka		Projekt 17070	
PLAN SYTUACYJNY OZNAKOWANIA			
LEHMANN + PARTNER POLSKA SP. Z O.O.  ul. Marii Dąbrowskiej 8 62-500 Konin telefon 063/2467445 Telefax 063/2467446 e-mail: info@lehmann-partner.pl internet: http://www.ewidencjadrog.pl		SKALA	1:500
		NR RYS.	15
Projektował: mgr inż. Maciej Chojnacki	Podpis:	STAN	Kwiecień 2017

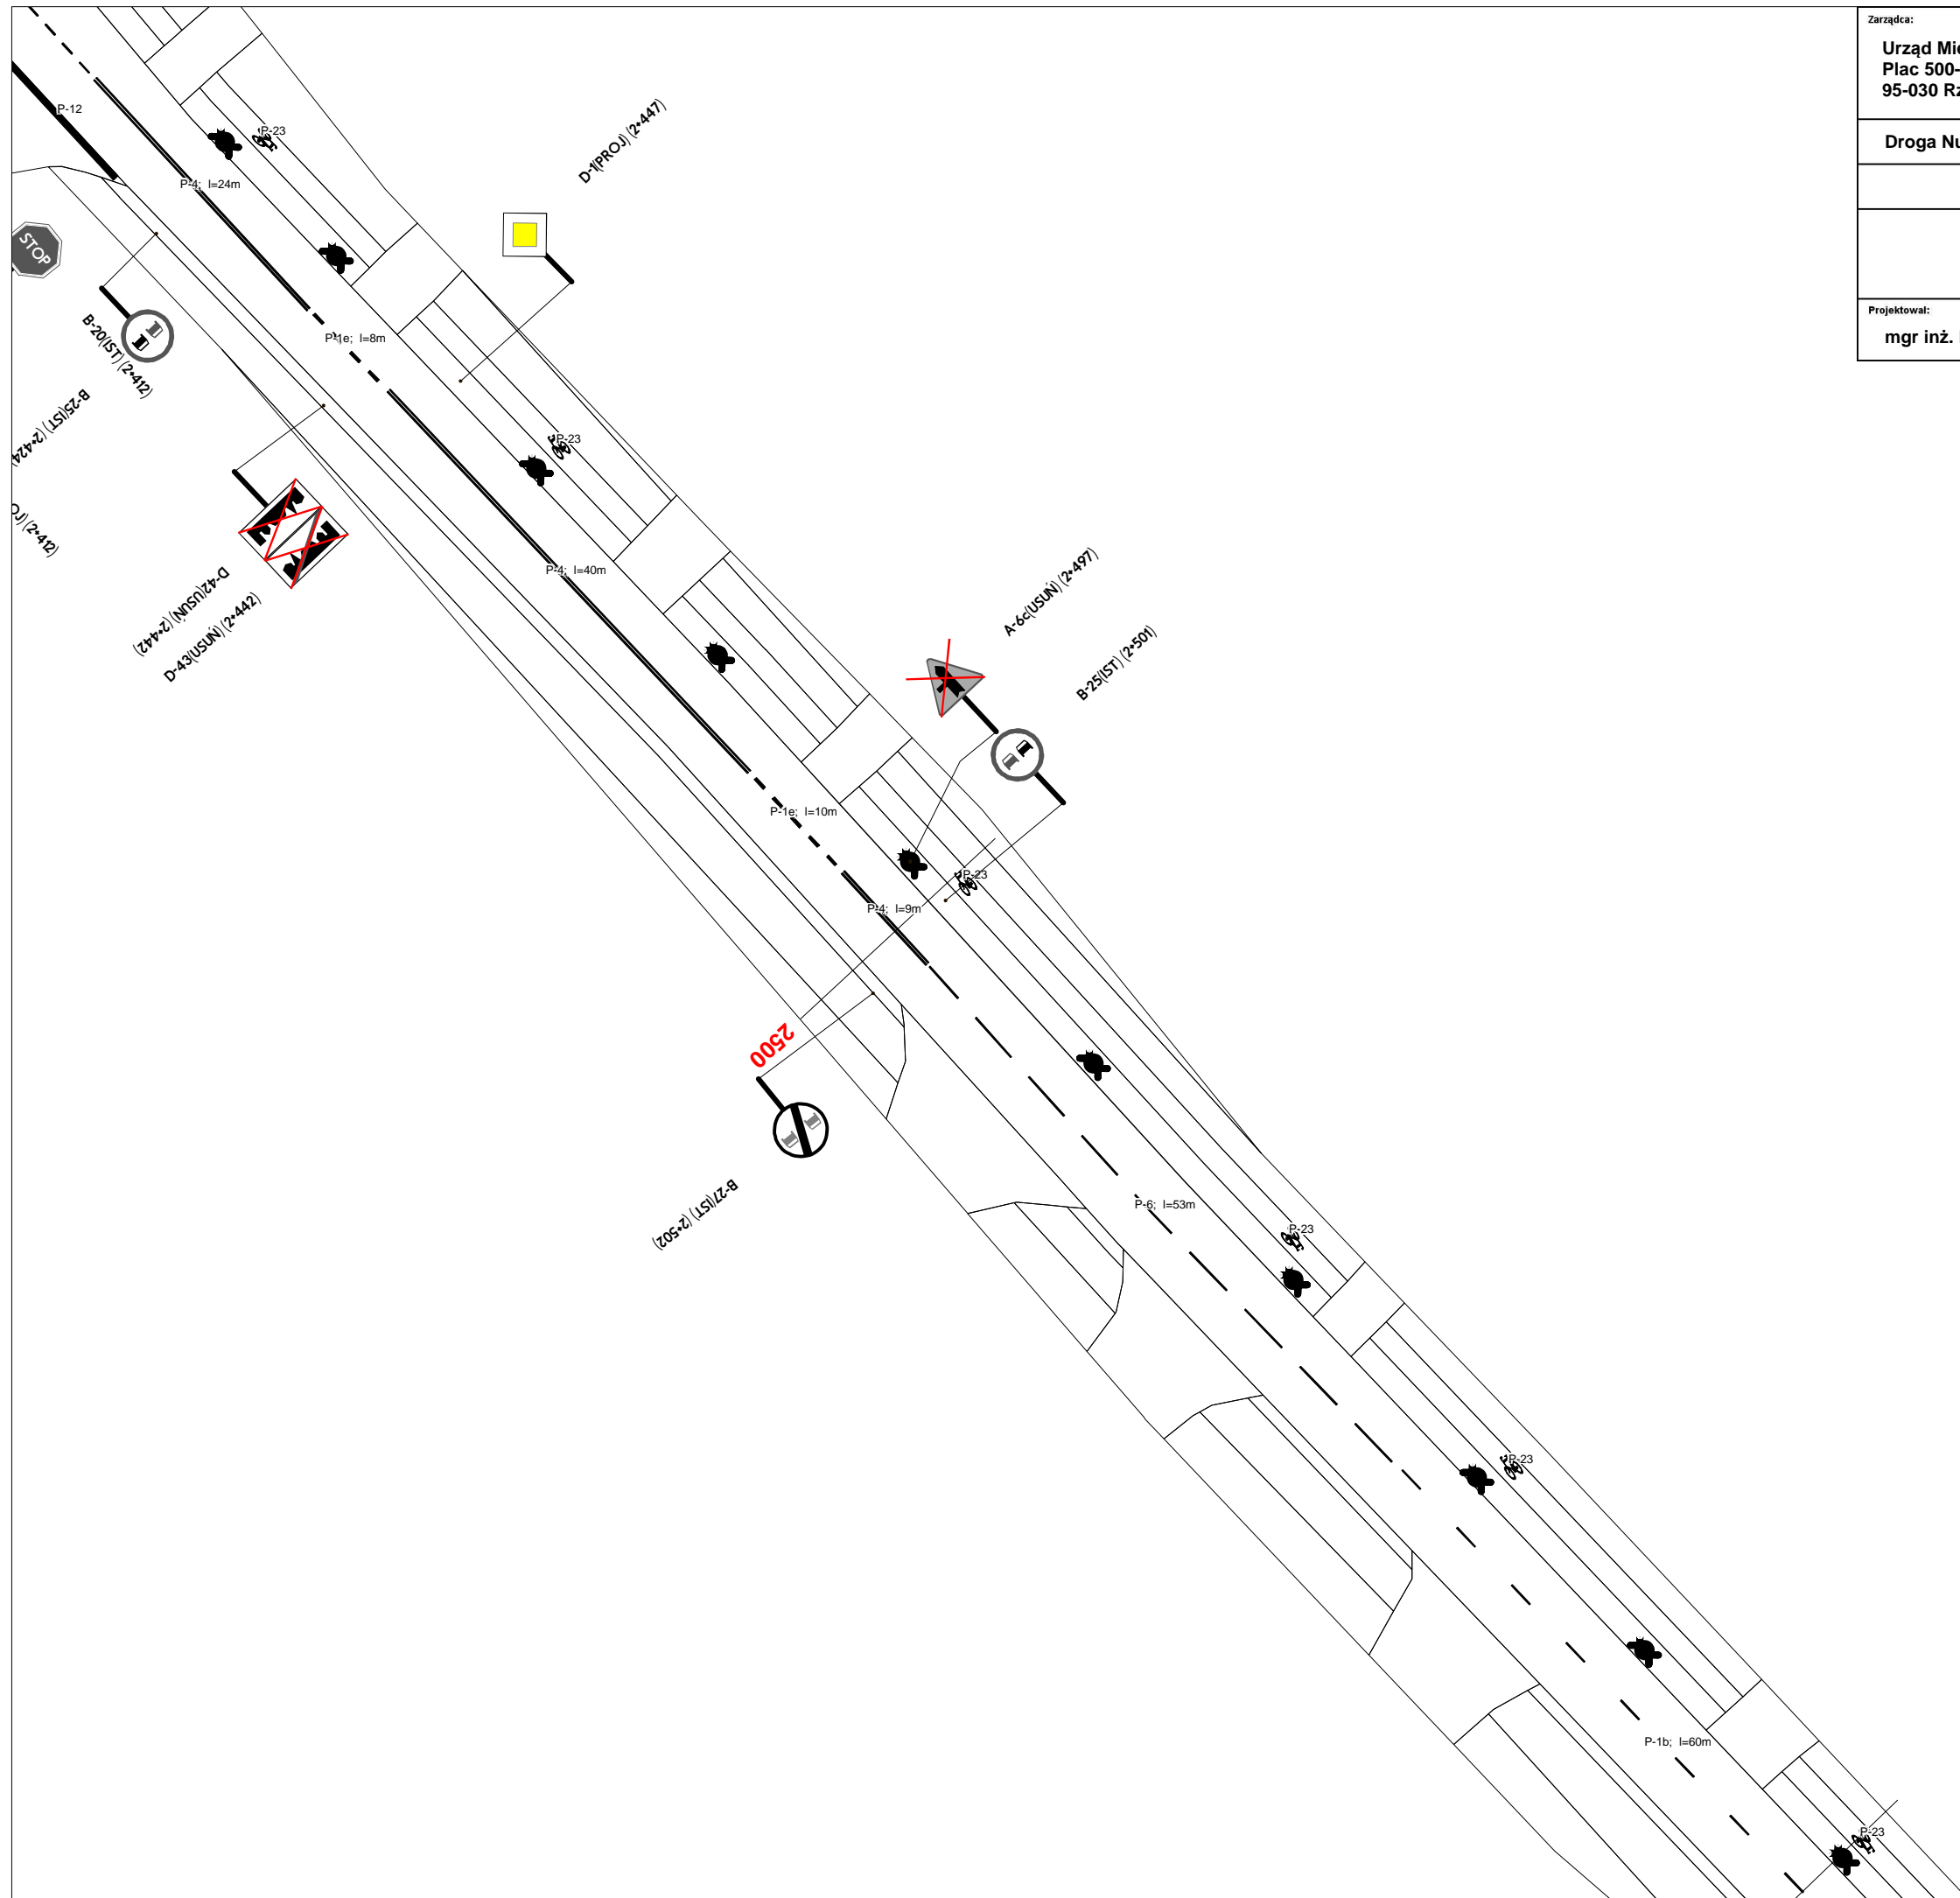


Zarządca: Urząd Miejski w Rzgowie Plac 500-lecia 22 95-030 Rzgów		PROJEKT STAŁEJ ORGANIZACJI RUCHU	
Droga Numer P1195E - ul. Rudzka		Projekt 17070	
PLAN SYTUACYJNY OZNAKOWANIA			
LEHMANN + PARTNER POLSKA SP. Z O.O.  ul. Marii Dąbrowskiej 8 62-500 Konin telefon 063/2467445 Telefax 063/2467446 e-mail: info@lehmanna-partner.pl internet: http://www.ewidencjadrog.pl		SKALA	1:500
		NR RYS.	16
Projektował: mgr inż. Maciej Chojnacki	Podpis:	STAN	Kwiecień 2017


Zarządca: Urząd Miejski w Rzgowie Plac 500-lecia 22 95-030 Rzgów		PROJEKT STAŁEJ ORGANIZACJI RUCHU	
Droga Numer P1195E - ul. Rudzka		Projekt 17070	
PLAN SYTUACYJNY OZNAKOWANIA			
LEHMANN + PARTNER POLSKA SP. Z O.O.  ul. Marii Dąbrowskiej 8 62-500 Konin telefon 063/2467445 Telefax 063/2467446 e-mail: info@lehmann-partner.pl internet: http://www.ewidencjadrog.pl		SKALA	1:500
		NR RYS.	17
Projektował: mgr inż. Maciej Chojnacki	Podpis:	STAN	Kwiecień 2017

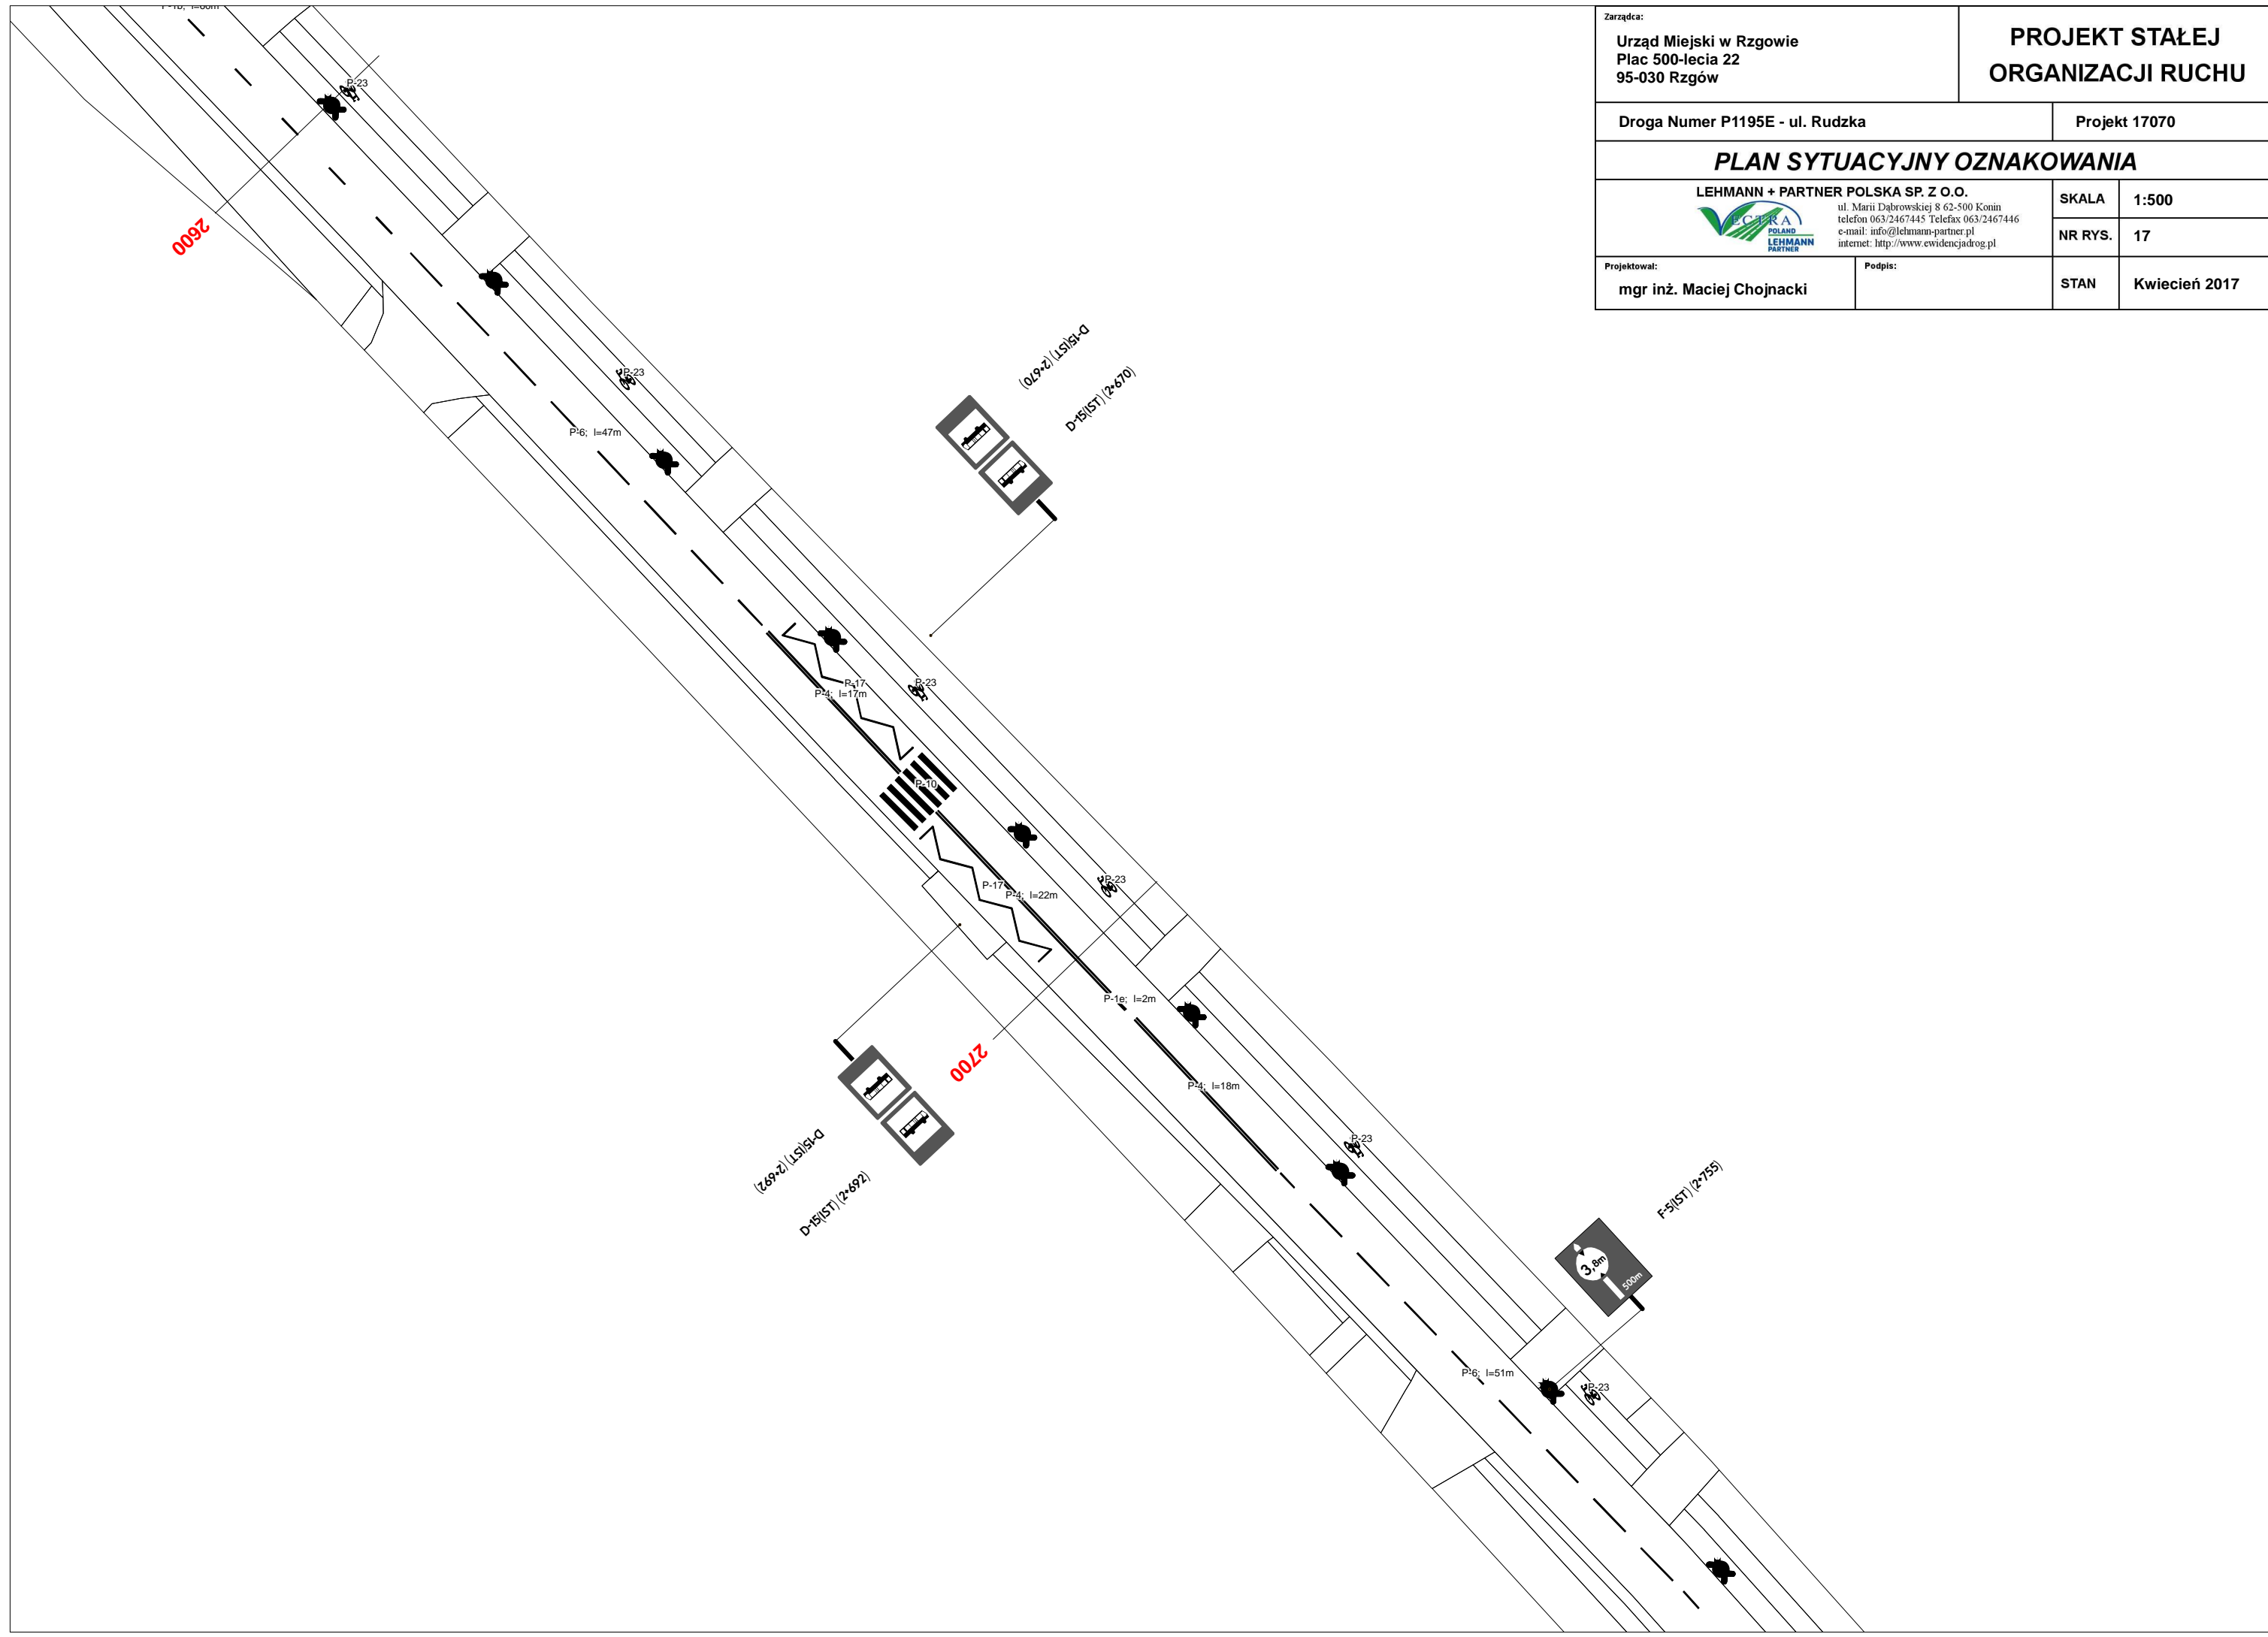

Zarządca: Urząd Miejski w Rzgowie Plac 500-lecia 22 95-030 Rzgów		PROJEKT STAŁEJ ORGANIZACJI RUCHU	
Droga Numer P1195E - ul. Rudzka		Projekt 17070	
PLAN SYTUACYJNY OZNAKOWANIA			
 LEHMANN + PARTNER POLSKA SP. Z O.O. ul. Marii Dąbrowskiej 8 62-500 Konin telefon 063/2467445 Telefax 063/2467446 e-mail: info@lehmann-partner.pl internet: http://www.ewidencjadrog.pl		SKALA	1:500
		NR RYS.	18
Projektował: mgr inż. Maciej Chojnacki	Podpis:	STAN	Kwiecień 2017

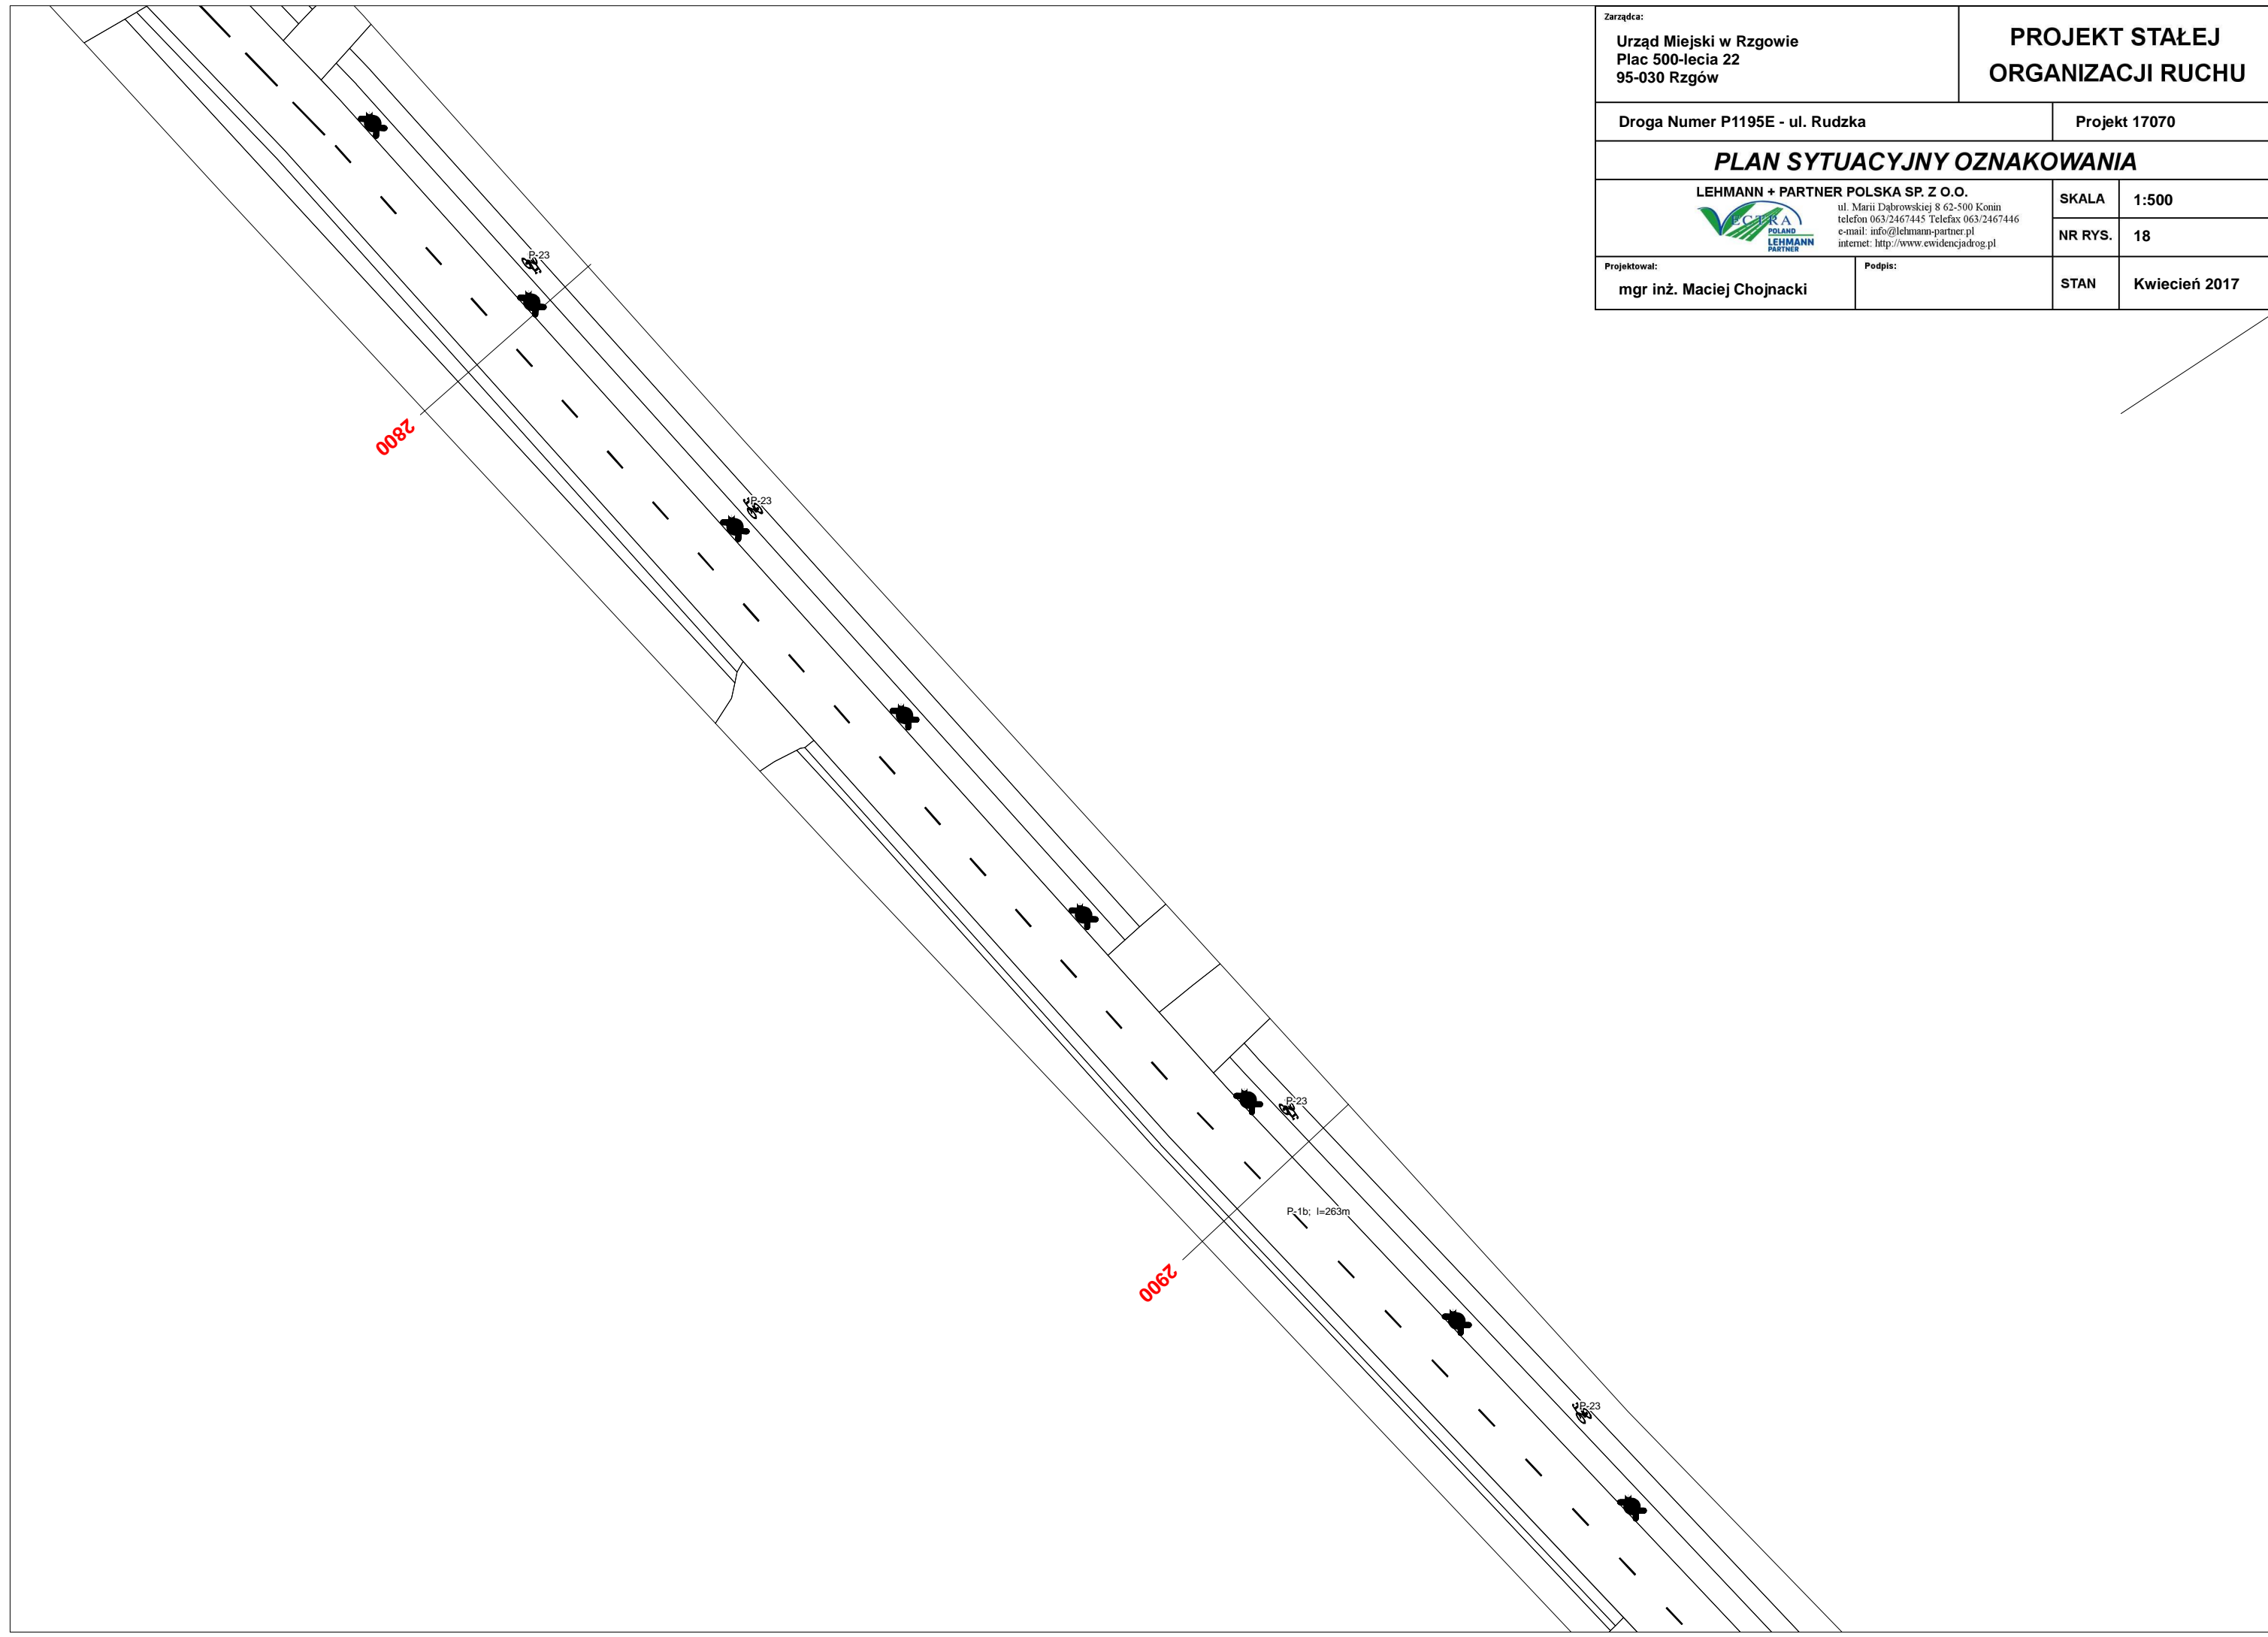


Zarządca: Urząd Miejski w Rzgowie Plac 500-lecia 22 95-030 Rzgów		PROJEKT STAŁEJ ORGANIZACJI RUCHU	
Droga Numer P1195E - ul. Rudzka		Projekt 17070	
PLAN SYTUACYJNY OZNAKOWANIA			
LEHMANN + PARTNER POLSKA SP. Z O.O.  ul. Marii Dąbrowskiej 8 62-500 Konin telefon 063/2467445 Telefax 063/2467446 e-mail: info@lehmann-partner.pl internet: http://www.ewidencjadrog.pl		SKALA	1:500
		NR RYS.	19
Projektował: mgr inż. Maciej Chojnacki	Podpis:	STAN	Kwiecień 2017

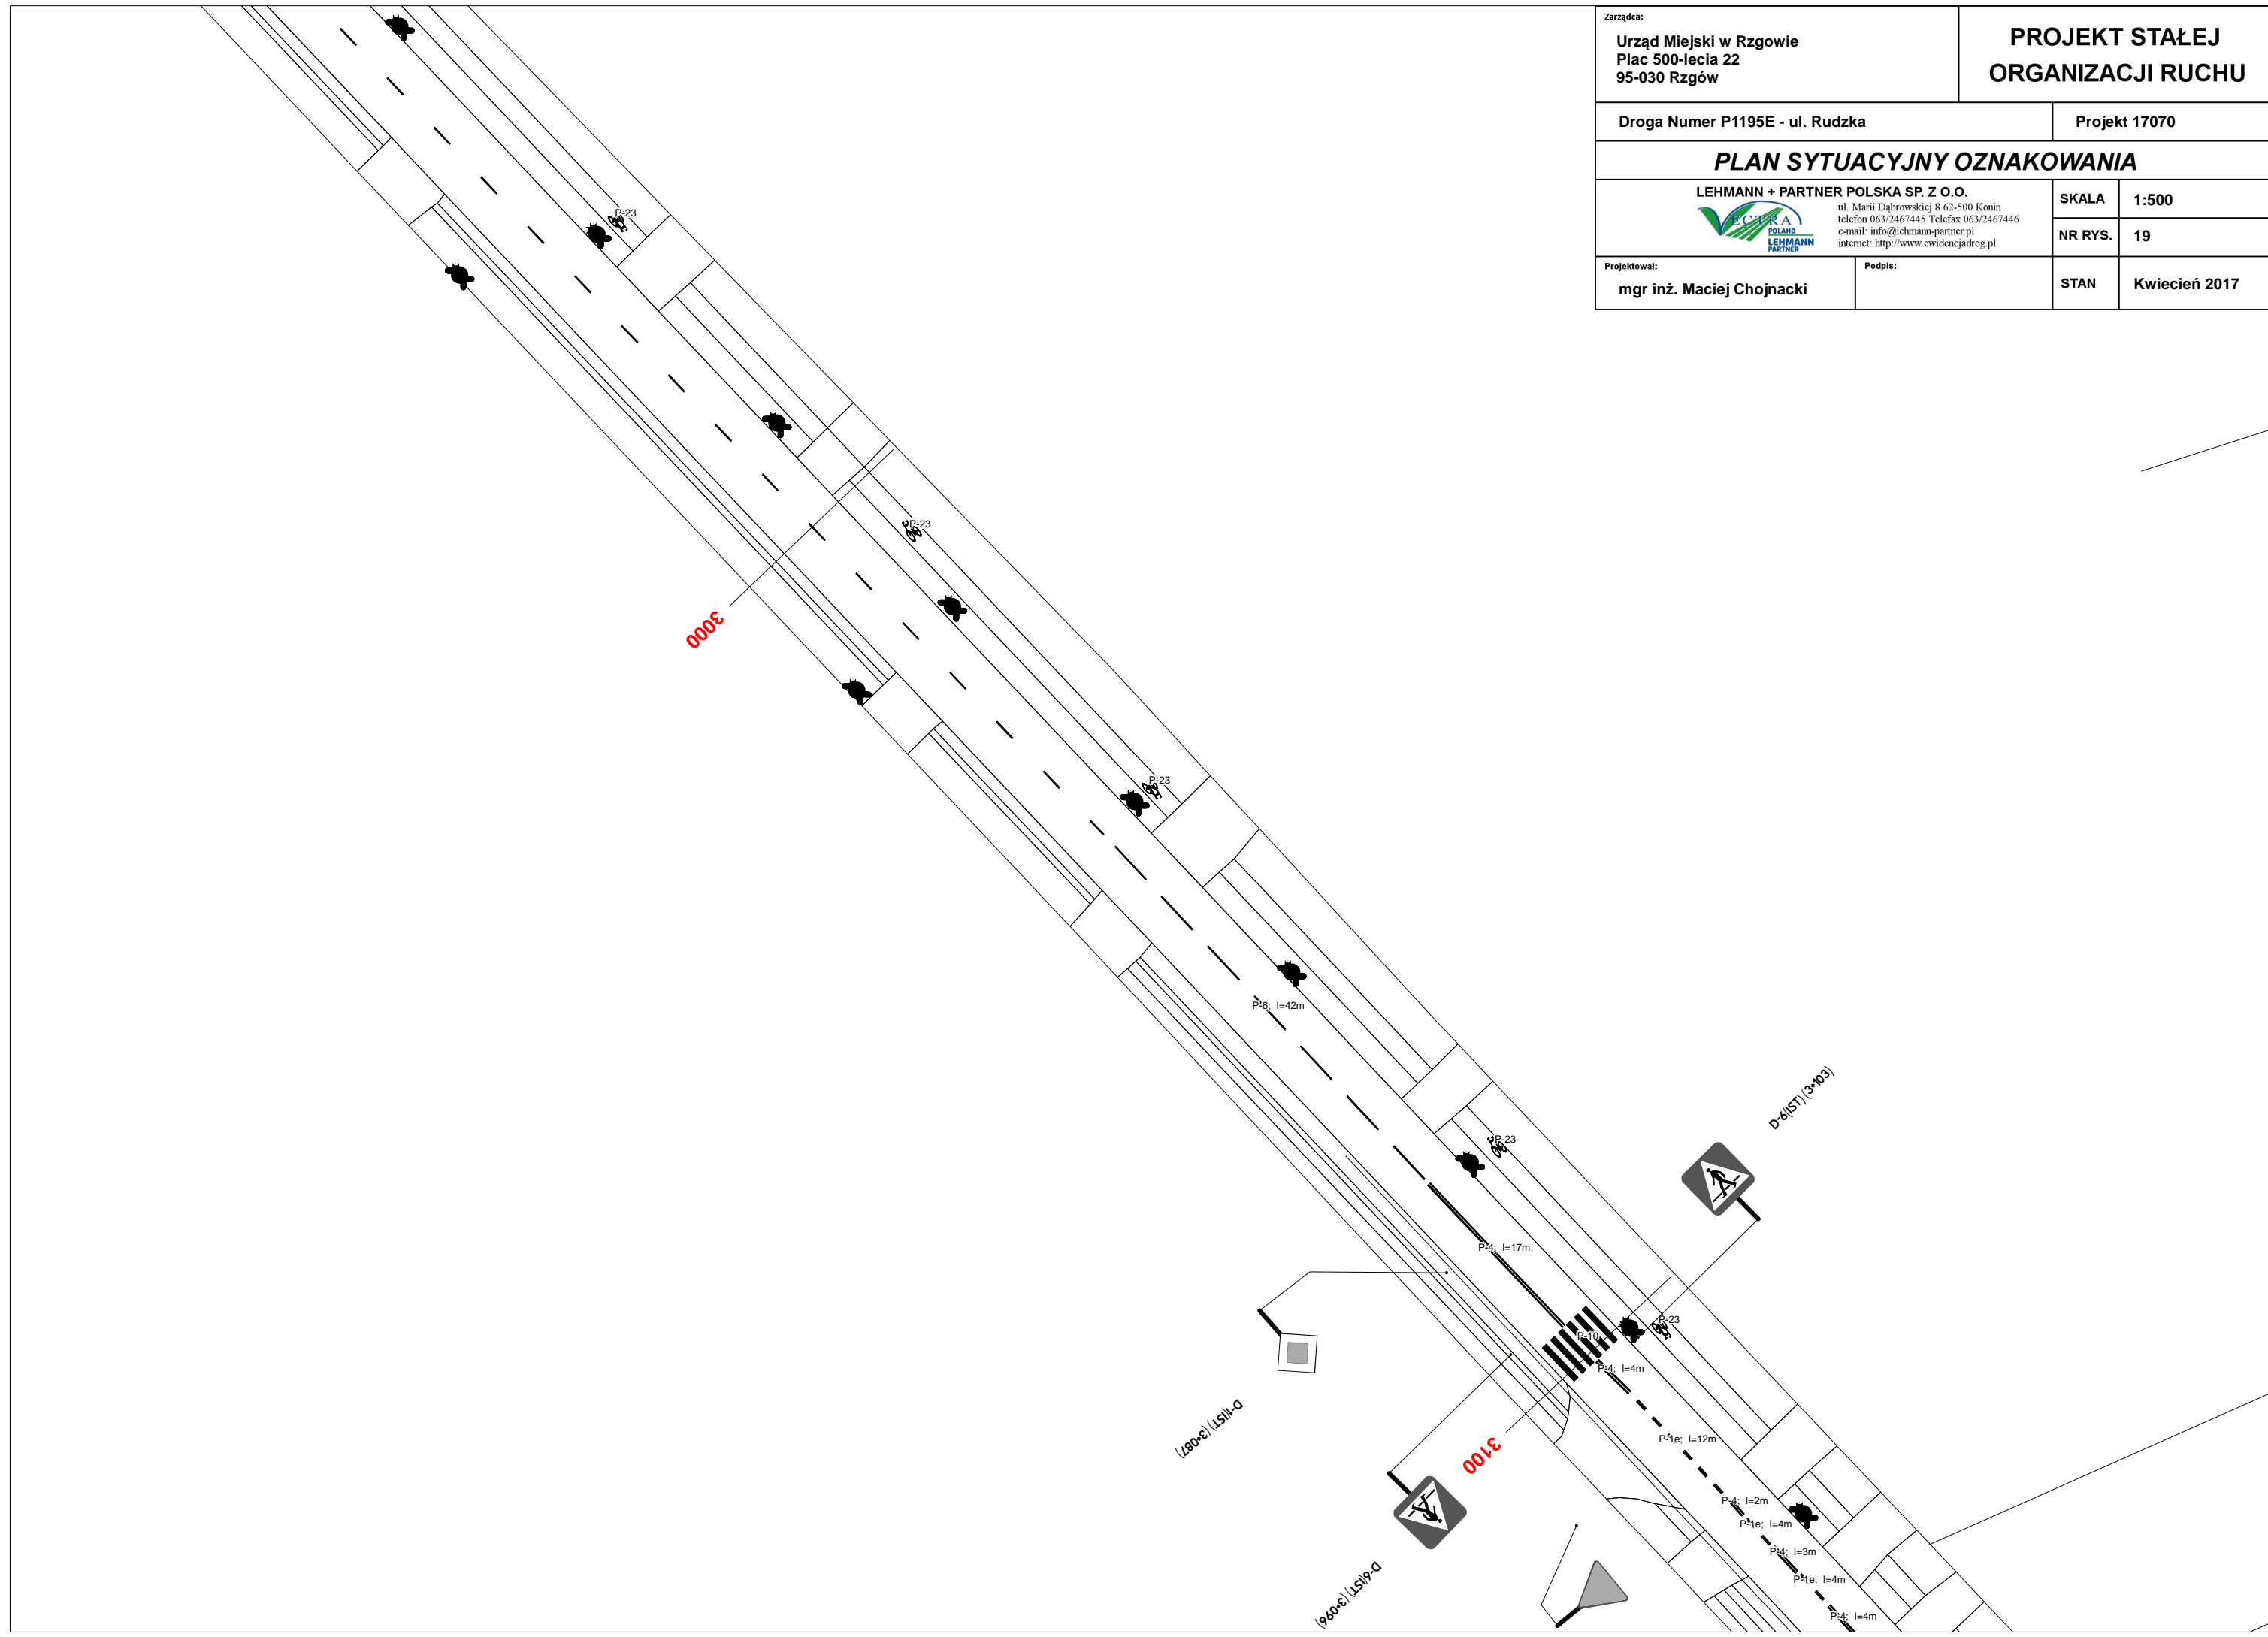




0018

Zarządca: Urząd Miejski w Rzgowie Plac 500-lecia 22 95-030 Rzgów		PROJEKT STAŁEJ ORGANIZACJI RUCHU	
Droga Numer P1195E - ul. Rudzka		Projekt 17070	
PLAN SYTUACYJNY OZNAKOWANIA			
LEHMANN + PARTNER POLSKA SP. Z O.O.  ul. Marii Dąbrowskiej 8 62-500 Konin telefon 063/2467445 Telefax 063/2467446 e-mail: info@lehmanna-partner.pl internet: http://www.ewidencjadrog.pl		SKALA	1:500
Projektował: mgr inż. Maciej Chojnacki		NR RYS.	20
Podpis:		STAN	Kwiecień 2017

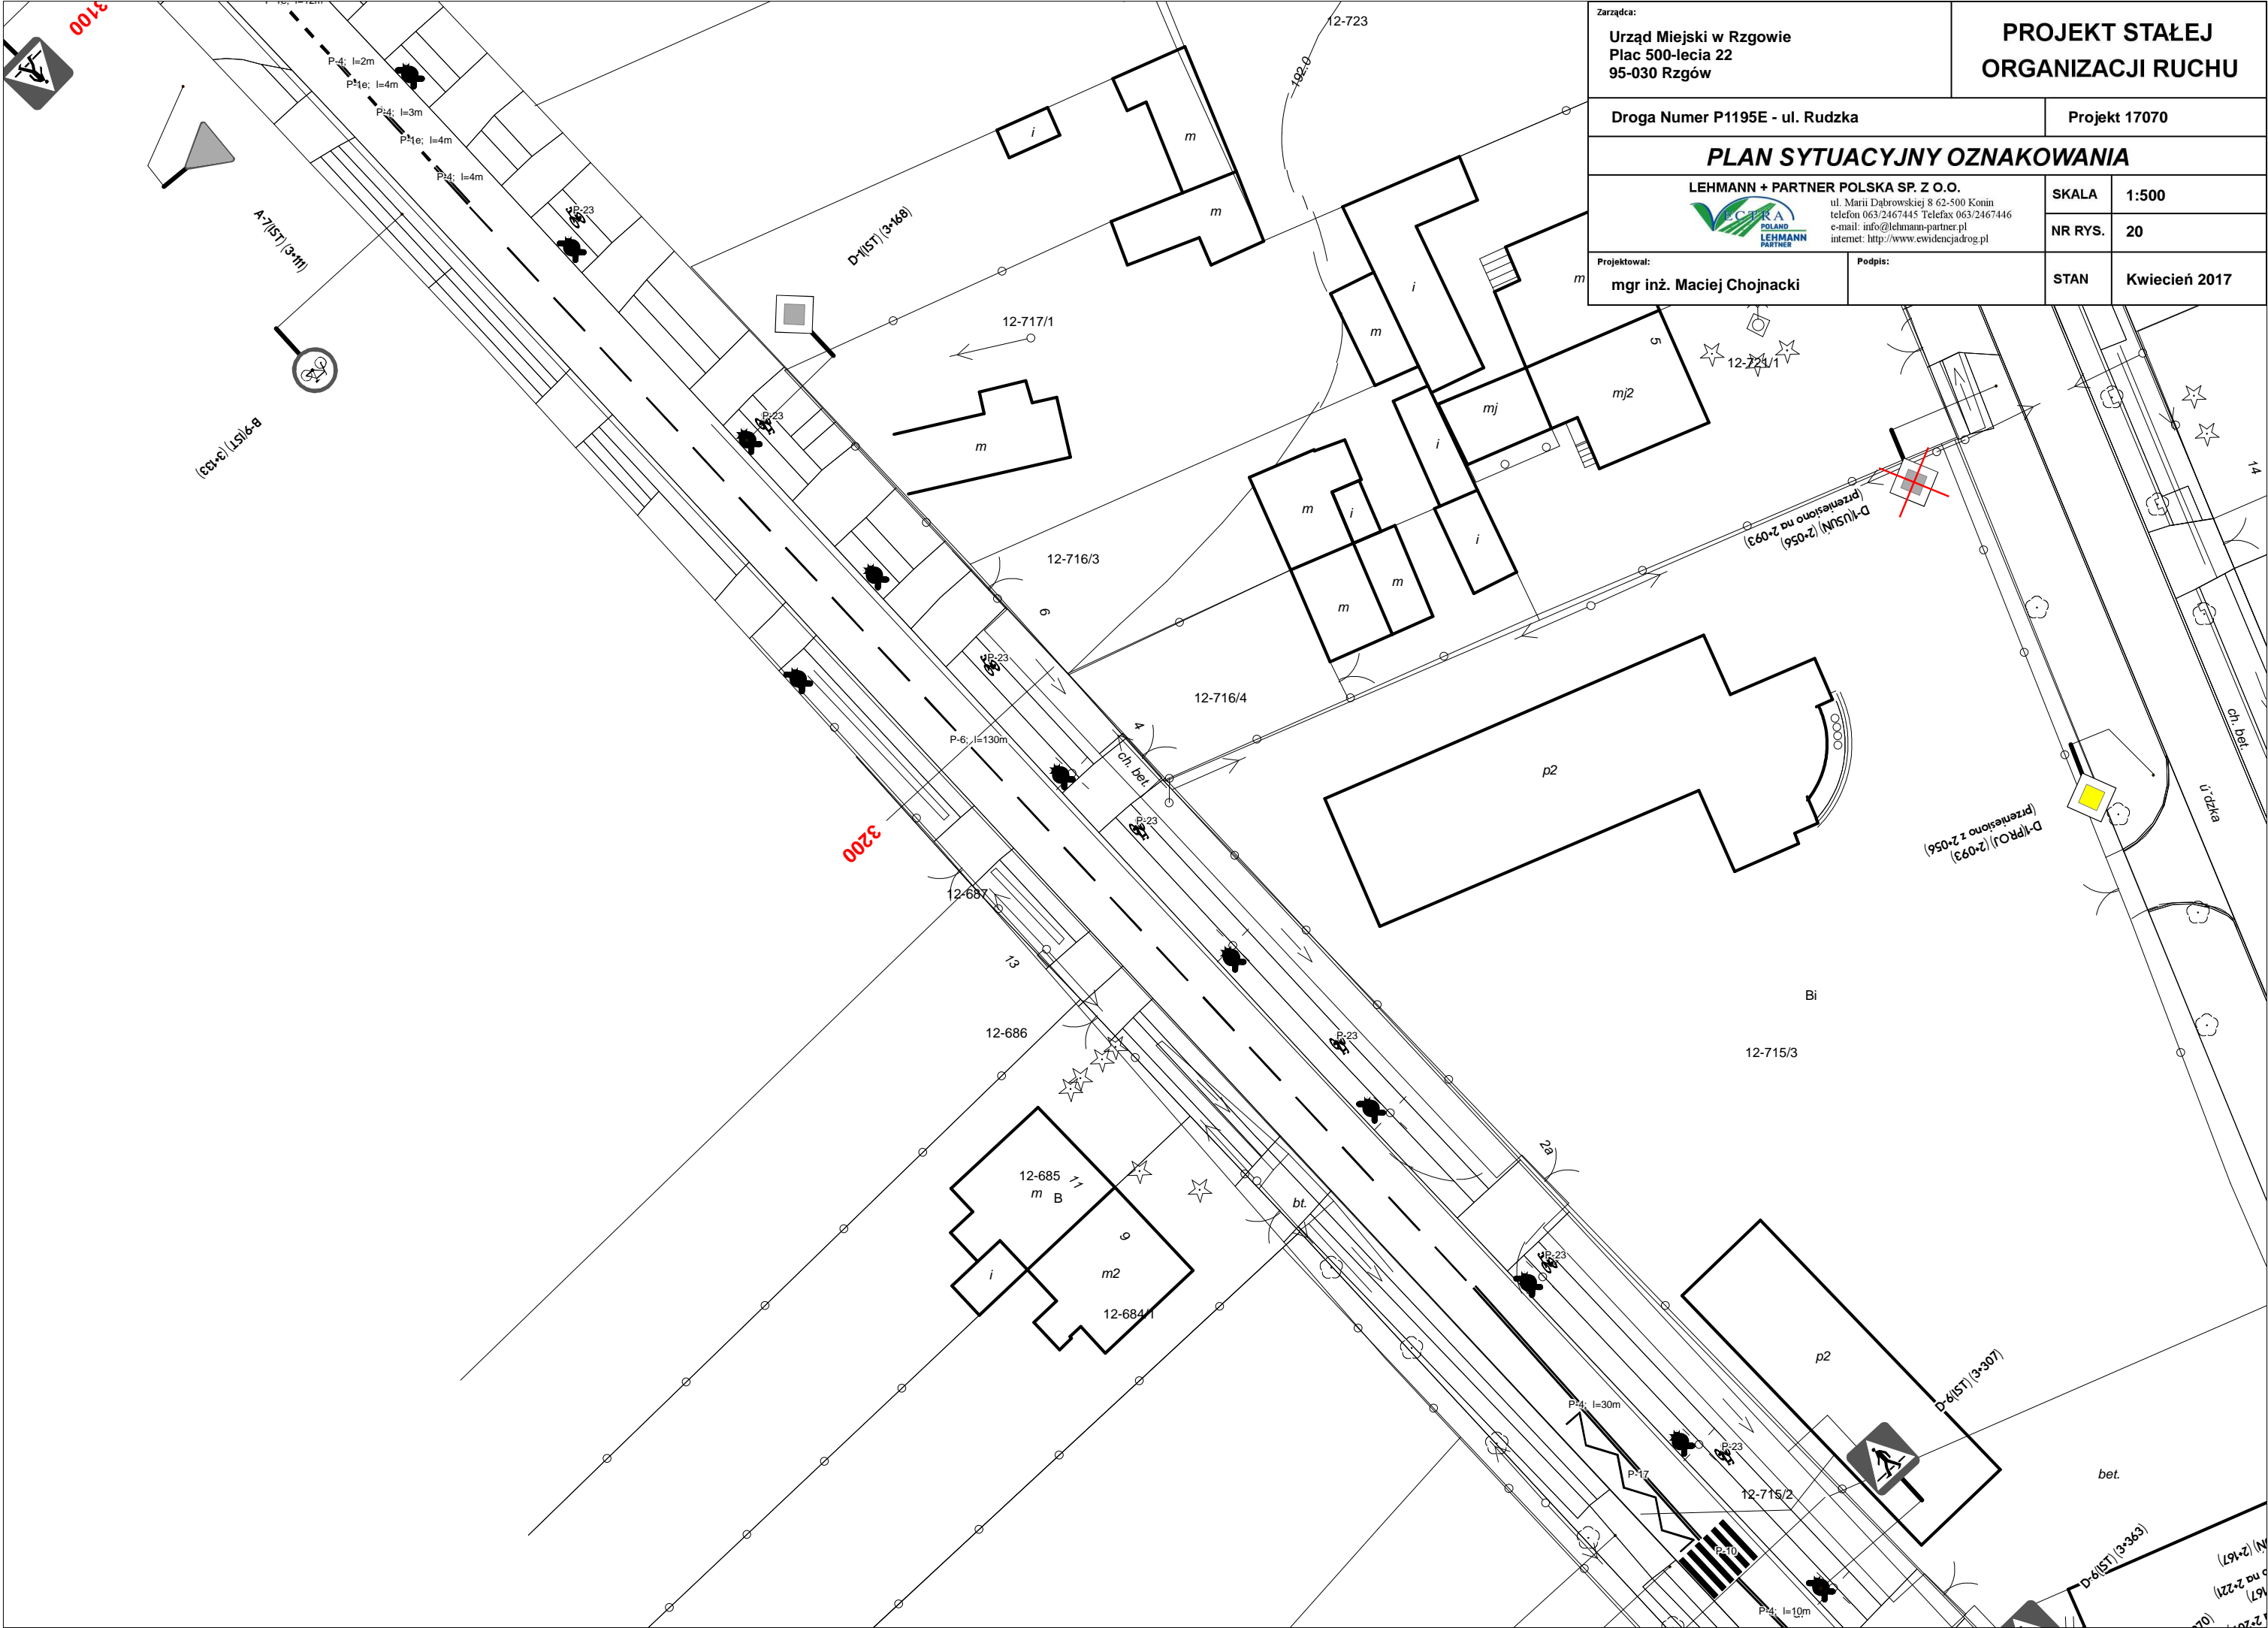

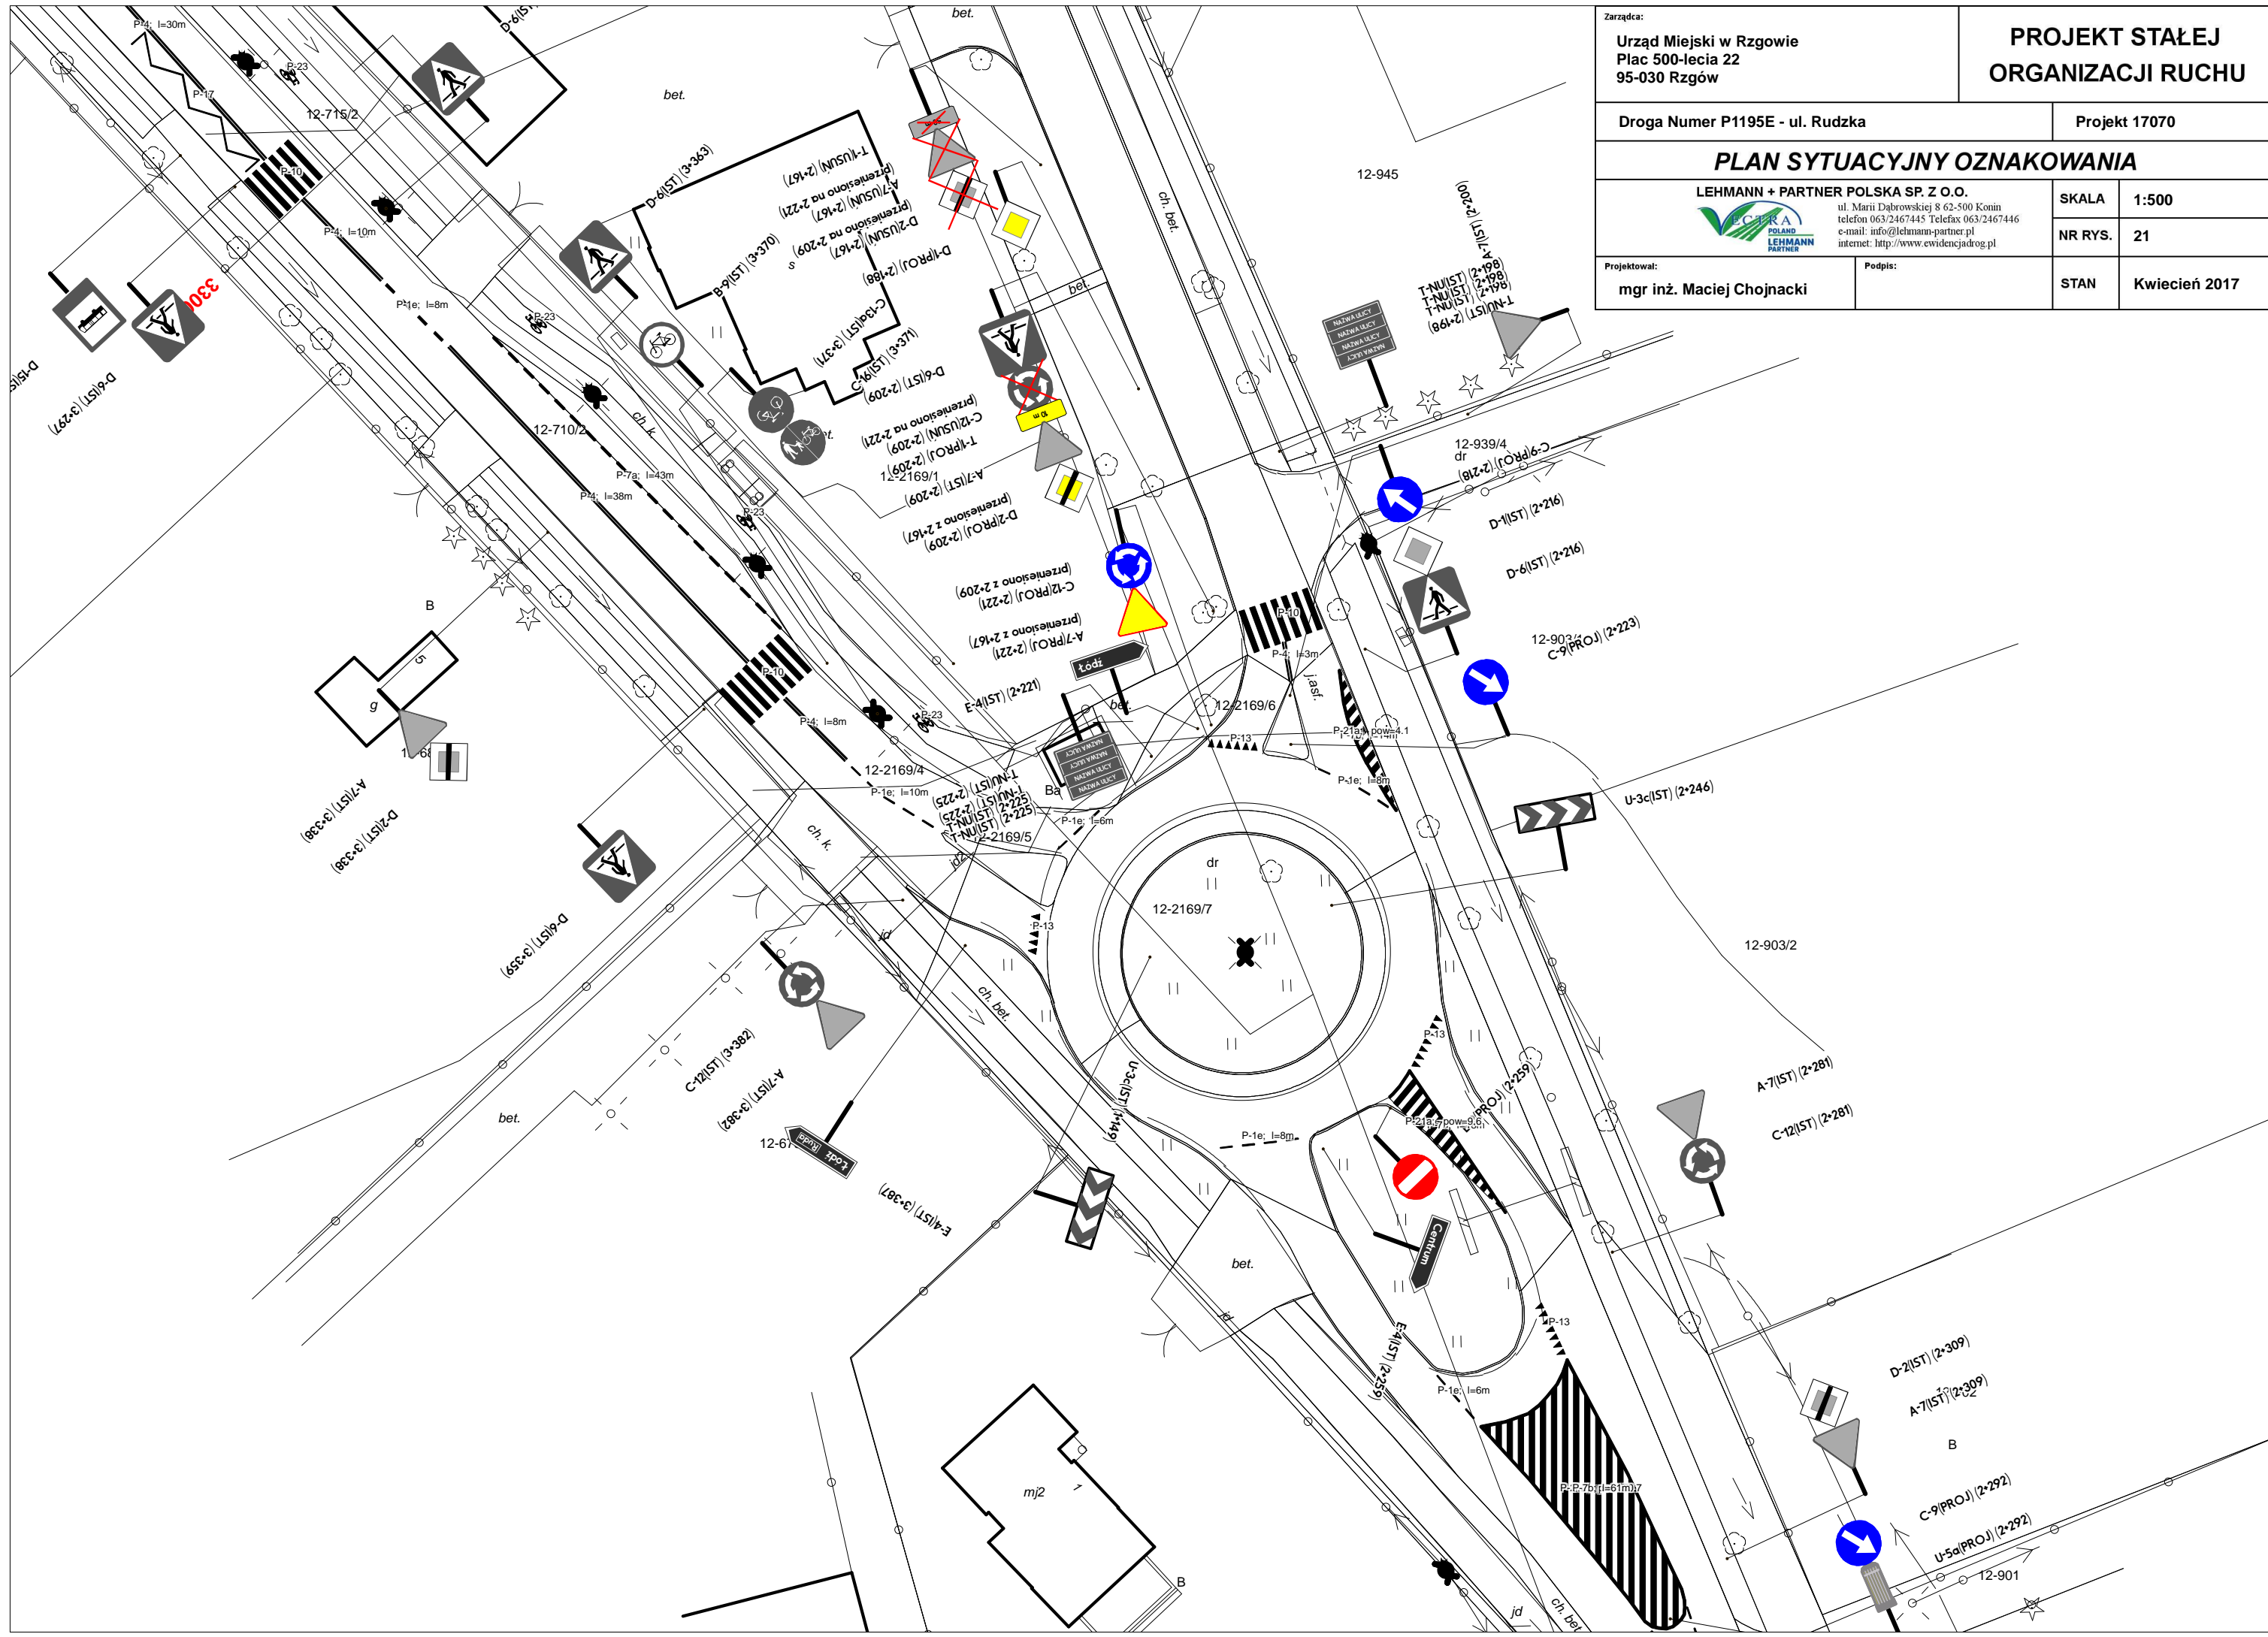

Zarządca: Urząd Miejski w Rzgowie Plac 500-lecia 22 95-030 Rzgów		PROJEKT STAŁEJ ORGANIZACJI RUCHU	
Droga Numer P1195E - ul. Rudzka		Projekt 17070	
PLAN SYTUACYJNY OZNAKOWANIA			
LEHMANN + PARTNER POLSKA SP. Z O.O.  ul. Marii Dąbrowskiej 8 62-500 Konin telefon 063/2467445 Telefax 063/2467446 e-mail: info@lehmann-partner.pl internet: http://www.evidencjadrog.pl		SKALA	1:500
Projektował: mgr inż. Maciej Chojnacki		NR RYS.	21
Podpis:		STAN	Kwiecień 2017