



Zarządca: Urząd Miejski w Rzgowie Plac 500-lecia 22 95-030 Rzgów		PROJEKT STAŁEJ ORGANIZACJI RUCHU	
Droga Numer P2909E - ul. Ogrodowa		Projekt 17070	
PLAN SYTUACYJNY OZNAKOWANIA			
 LEHMANN + PARTNER POLSKA SP. Z O.O. ul. Marii Dąbrowskiej 8 62-500 Konin telefon 063/2467445 Telefax 063/2467446 e-mail: info@lehmann-partner.pl internet: http://www.ewidencjadrog.pl		SKALA	1:500
Projektował: mgr inż. Maciej Chojnacki		NR RYS.	02
Podpis:		STAN	Kwiecień 2017

Zarządca:
Urząd Miejski w Rzgowie
 Plac 500-lecia 22
 95-030 Rzgów

PROJEKT STAŁEJ ORGANIZACJI RUCHU

Droga Numer P2909E - ul. Ogrodowa

Projekt 17070

PLAN SYTUACYJNY OZNAKOWANIA

LEHMANN + PARTNER POLSKA SP. Z O.O.

 ul. Marii Dąbrowskiej 8 62-500 Konin
 telefon 063/2467445 Telefax 063/2467446
 e-mail: info@lehmann-partner.pl
 internet: http://www.ewidencjadrog.pl


SKALA 1:500

NR RYS. 03


Projektował:
mgr inż. Maciej Chojnacki

Podpis:


STAN Kwiecień 2017

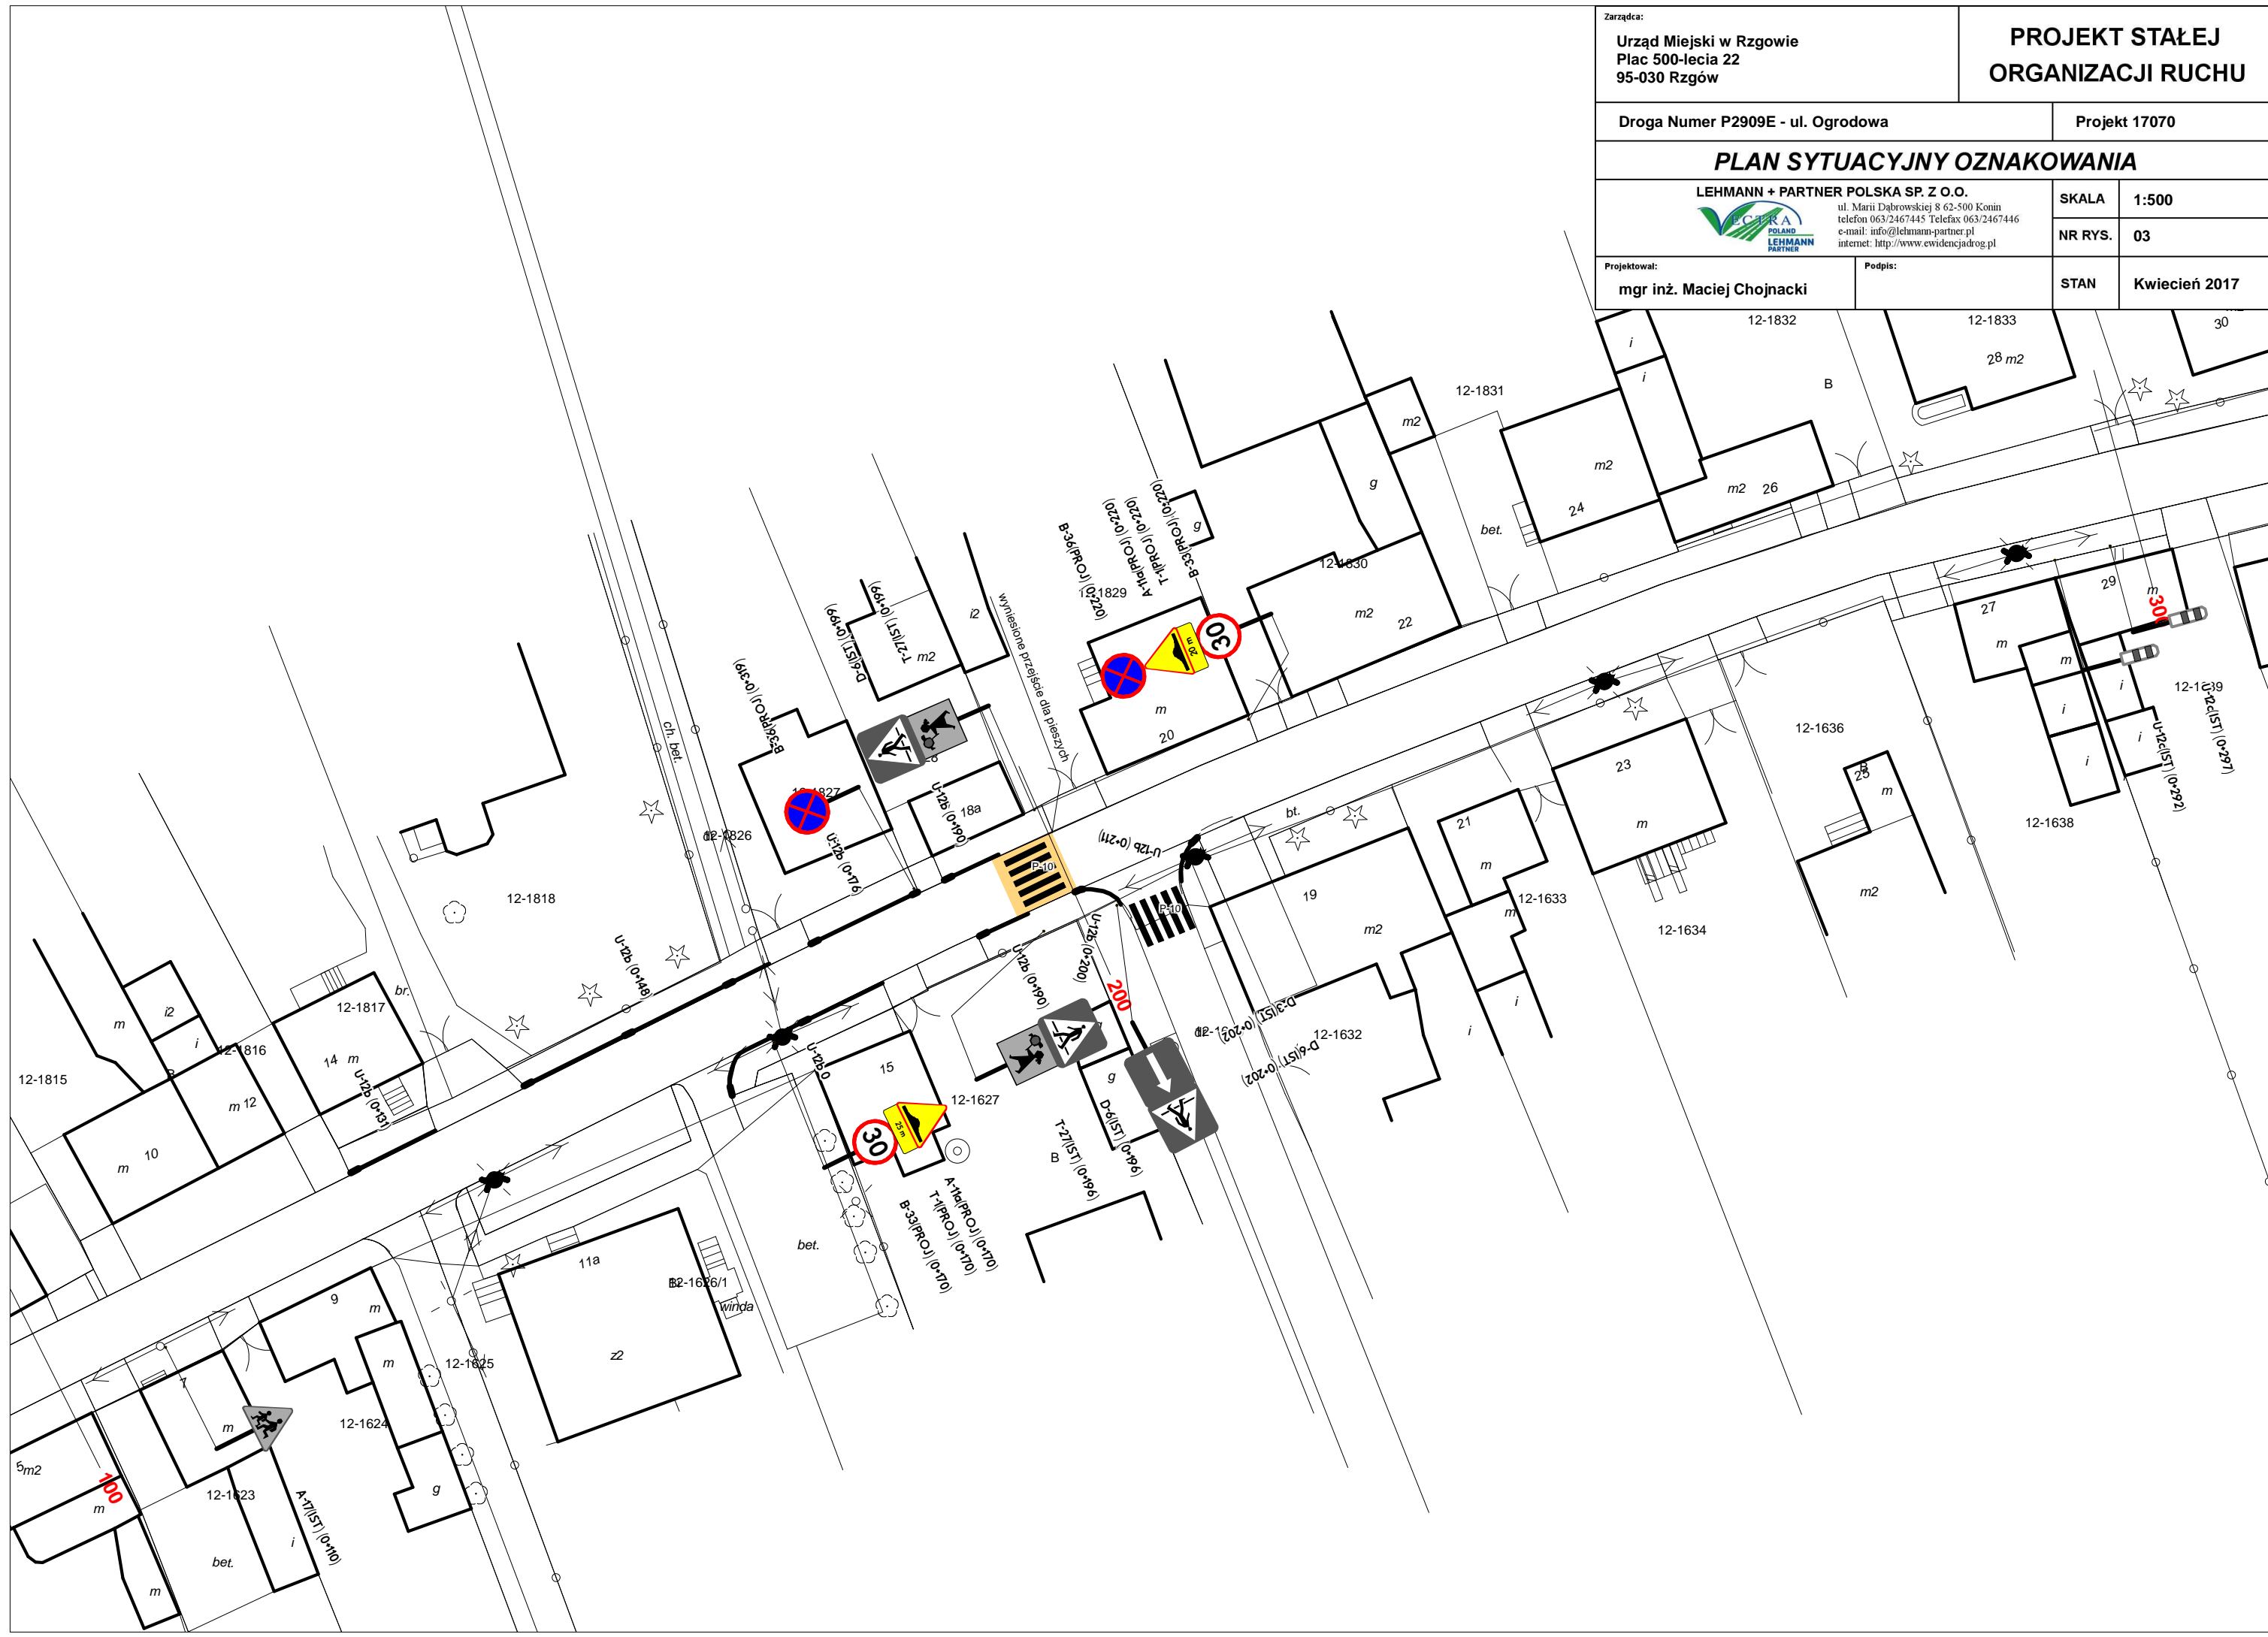


Zarządca: Urząd Miejski w Rzgowie Plac 500-lecia 22 95-030 Rzgów		PROJEKT STAŁEJ ORGANIZACJI RUCHU	
Droga Numer P2909E - ul. Ogrodowa		Projekt 17070	
PLAN SYTUACYJNY OZNAKOWANIA			
LEHMANN + PARTNER POLSKA SP. Z O.O.  ul. Marii Dąbrowskiej 8 62-500 Konin telefon 063/2467445 Telefax 063/2467446 e-mail: info@lehmanna-partner.pl internet: http://www.evidencjadrog.pl		SKALA	1:500
Projektował: mgr inż. Maciej Chojnacki		NR RYS.	05
Podpis:		STAN	Kwiecień 2017

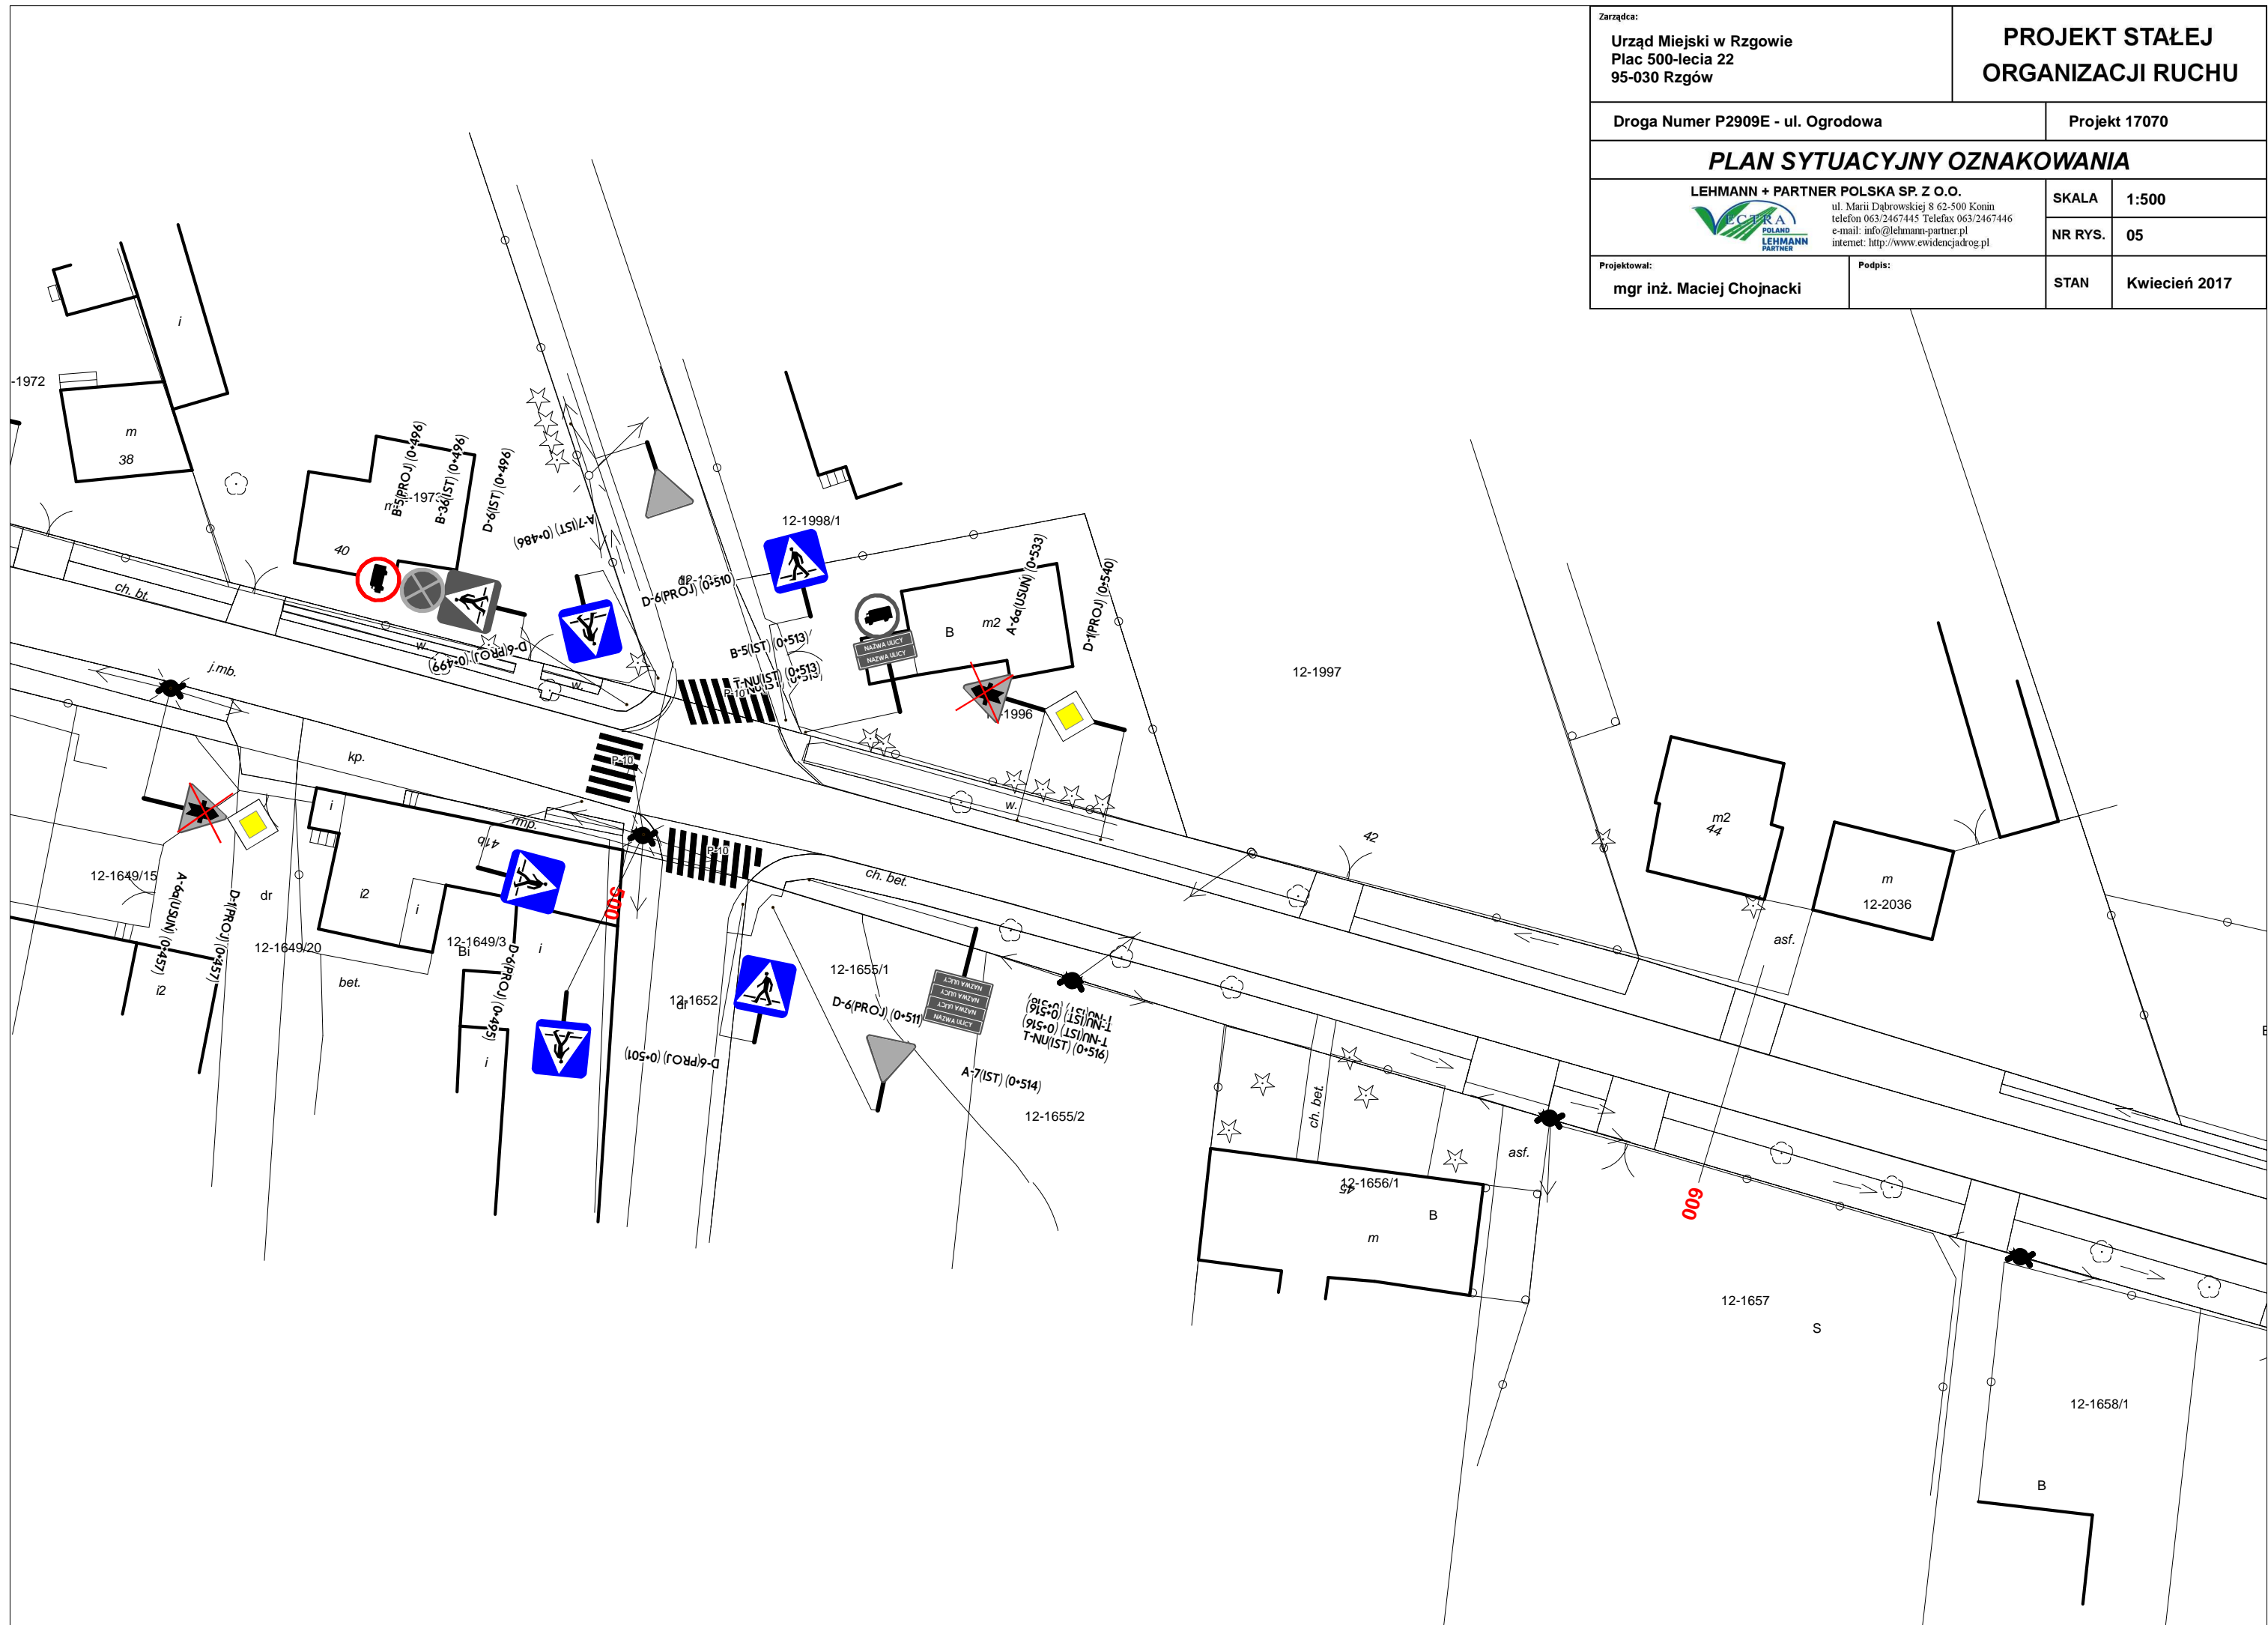


Zarządca: Urząd Miejski w Rzgowie Plac 500-lecia 22 95-030 Rzgów		PROJEKT STAŁEJ ORGANIZACJI RUCHU	
Droga Numer P2909E - ul. Ogrodowa		Projekt 17070	
PLAN SYTUACYJNY OZNAKOWANIA			
LEHMANN + PARTNER POLSKA SP. Z O.O.  ul. Marii Dąbrowskiej 8 62-500 Konin telefon 063/2467445 Telefax 063/2467446 e-mail: info@lehmann-partner.pl internet: http://www.ewidencjadrog.pl		SKALA	1:500
Projektował: mgr inż. Maciej Chojnacki		NR RYS.	06
Podpis:		STAN	Kwiecień 2017

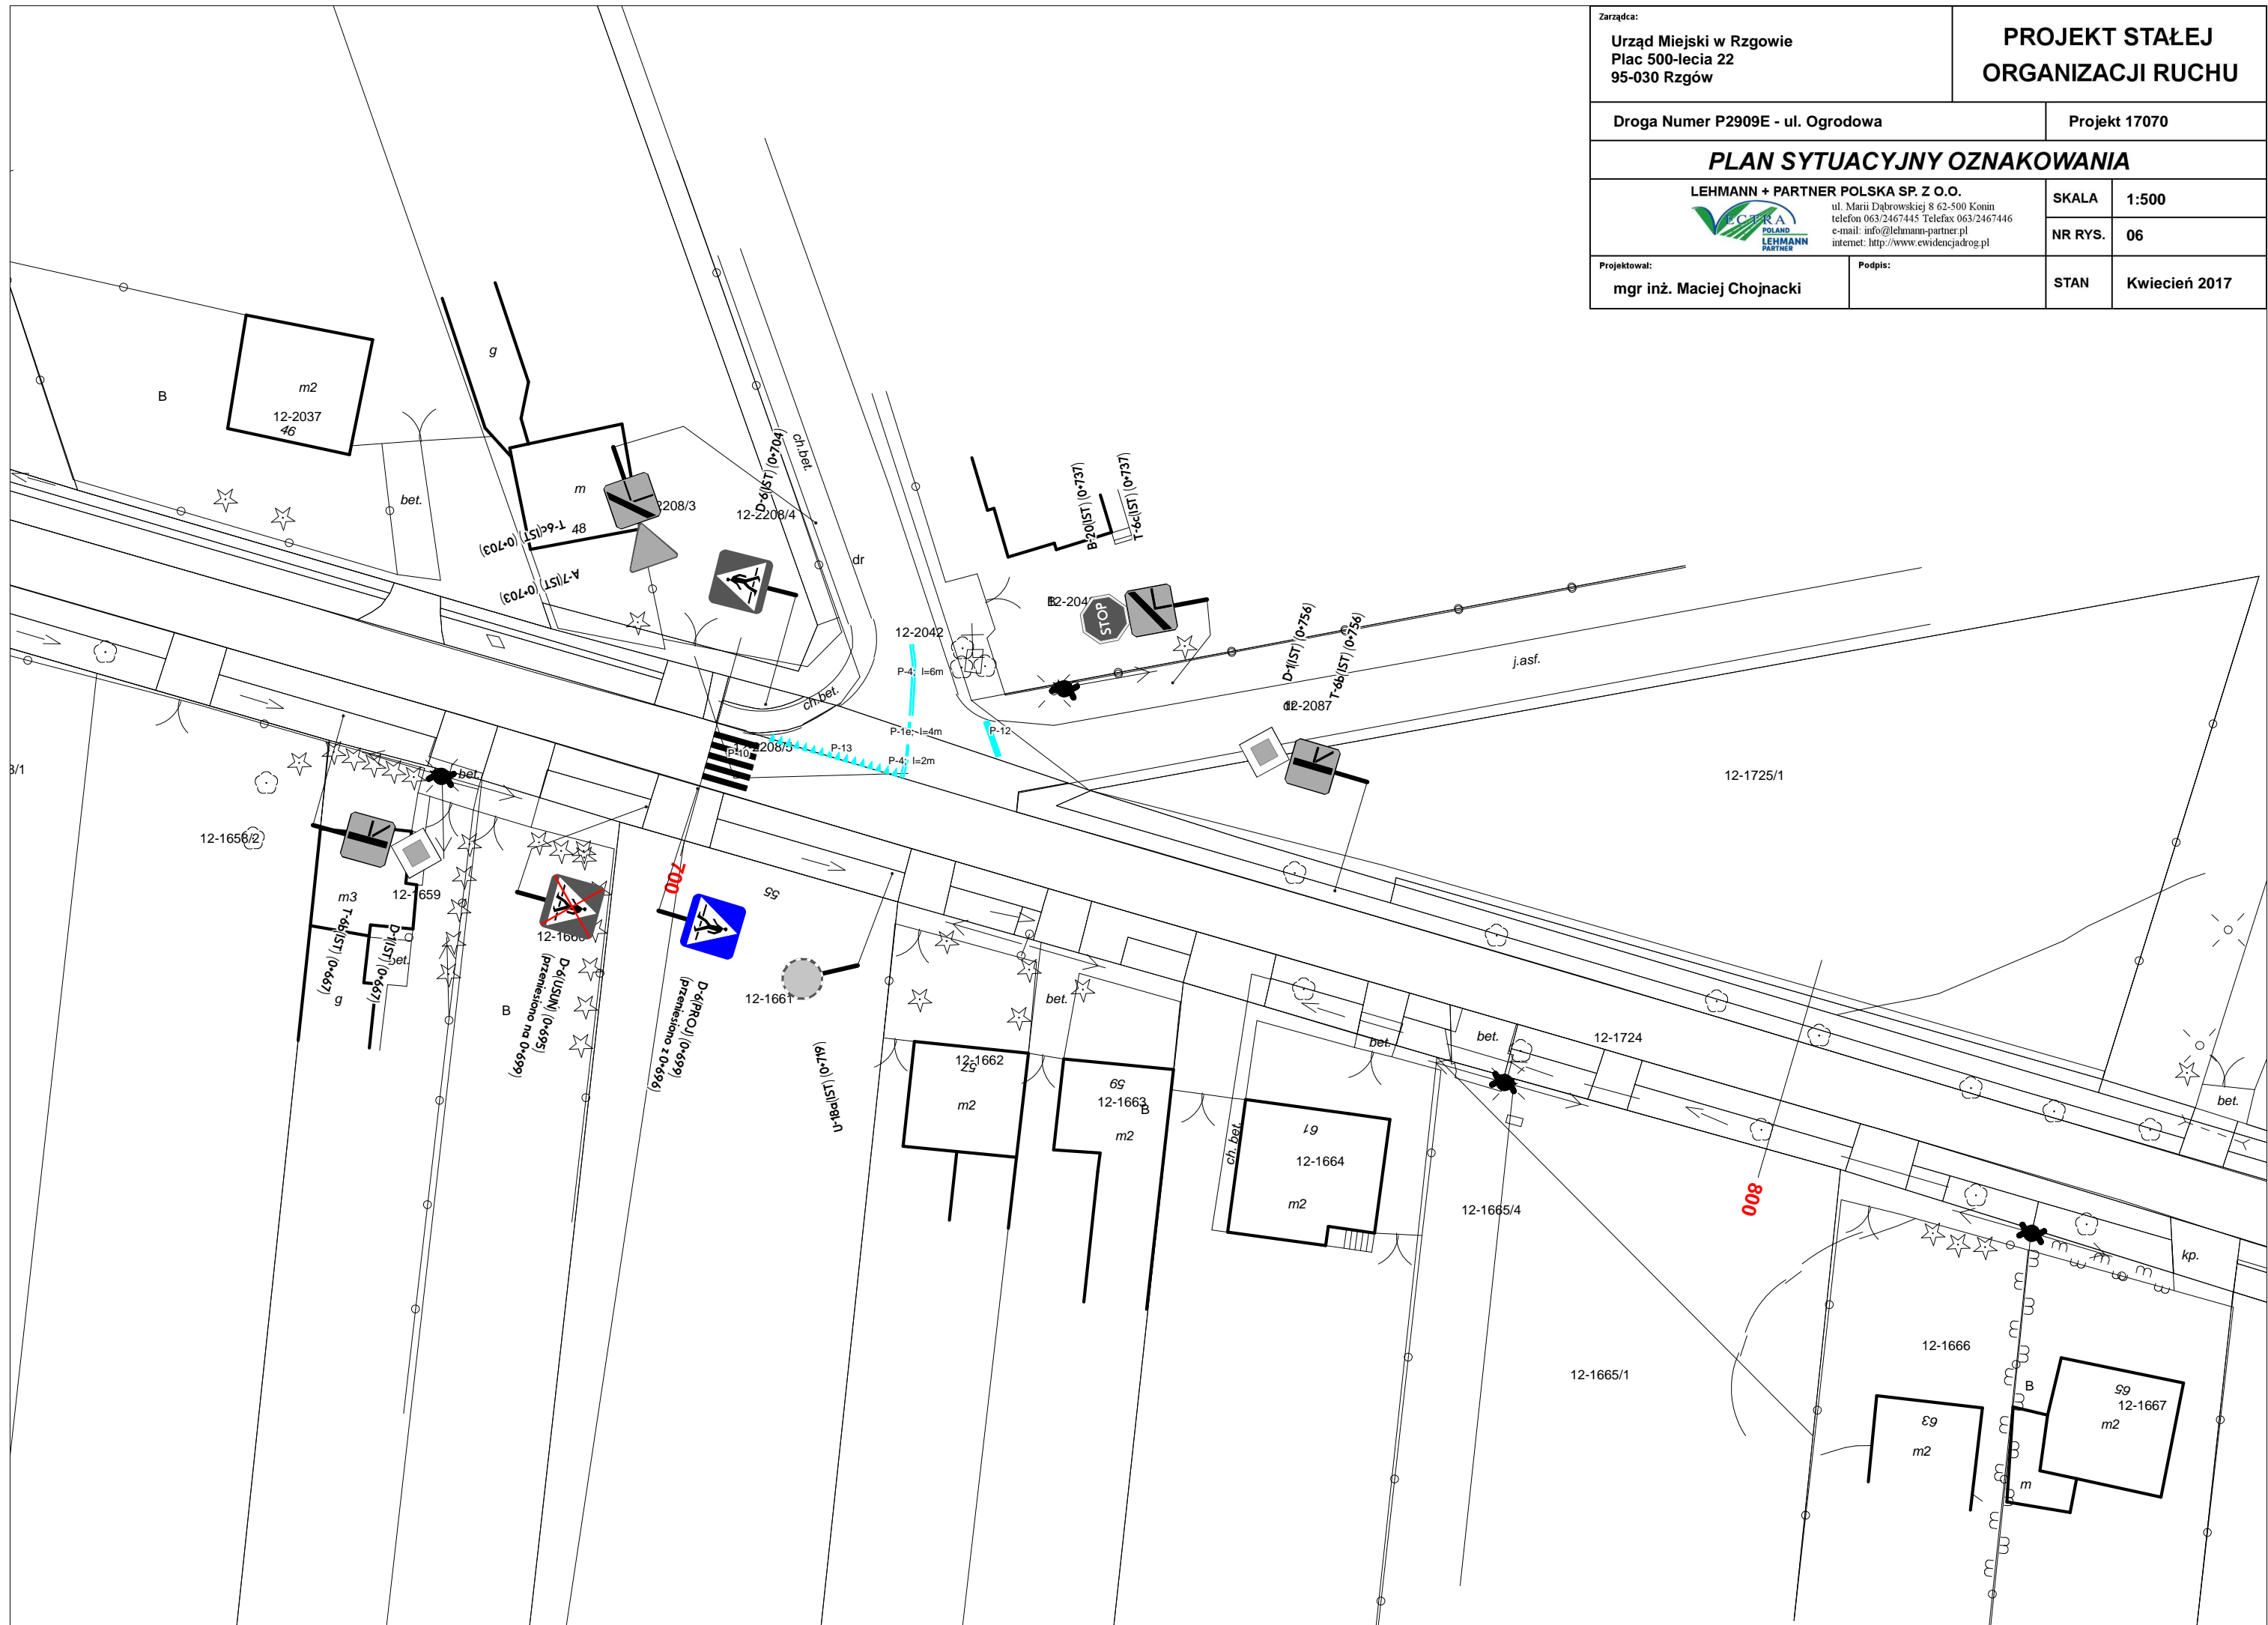

Zarządca: Urząd Miejski w Rzgowie Plac 500-lecia 22 95-030 Rzgów		PROJEKT STAŁEJ ORGANIZACJI RUCHU	
Droga Numer P2909E - ul. Ogrodowa		Projekt 17070	
PLAN SYTUACYJNY OZNAKOWANIA			
LEHMANN + PARTNER POLSKA SP. Z O.O.  ul. Marii Dąbrowskiej 8 62-500 Konin telefon 063/2467445 Telefax 063/2467446 e-mail: info@lehmann-partner.pl internet: http://www.ewidencjadrog.pl		SKALA	1:500
		NR RYS.	08
Projektował: mgr inż. Maciej Chojnacki	Podpis:	STAN	Kwiecień 2017

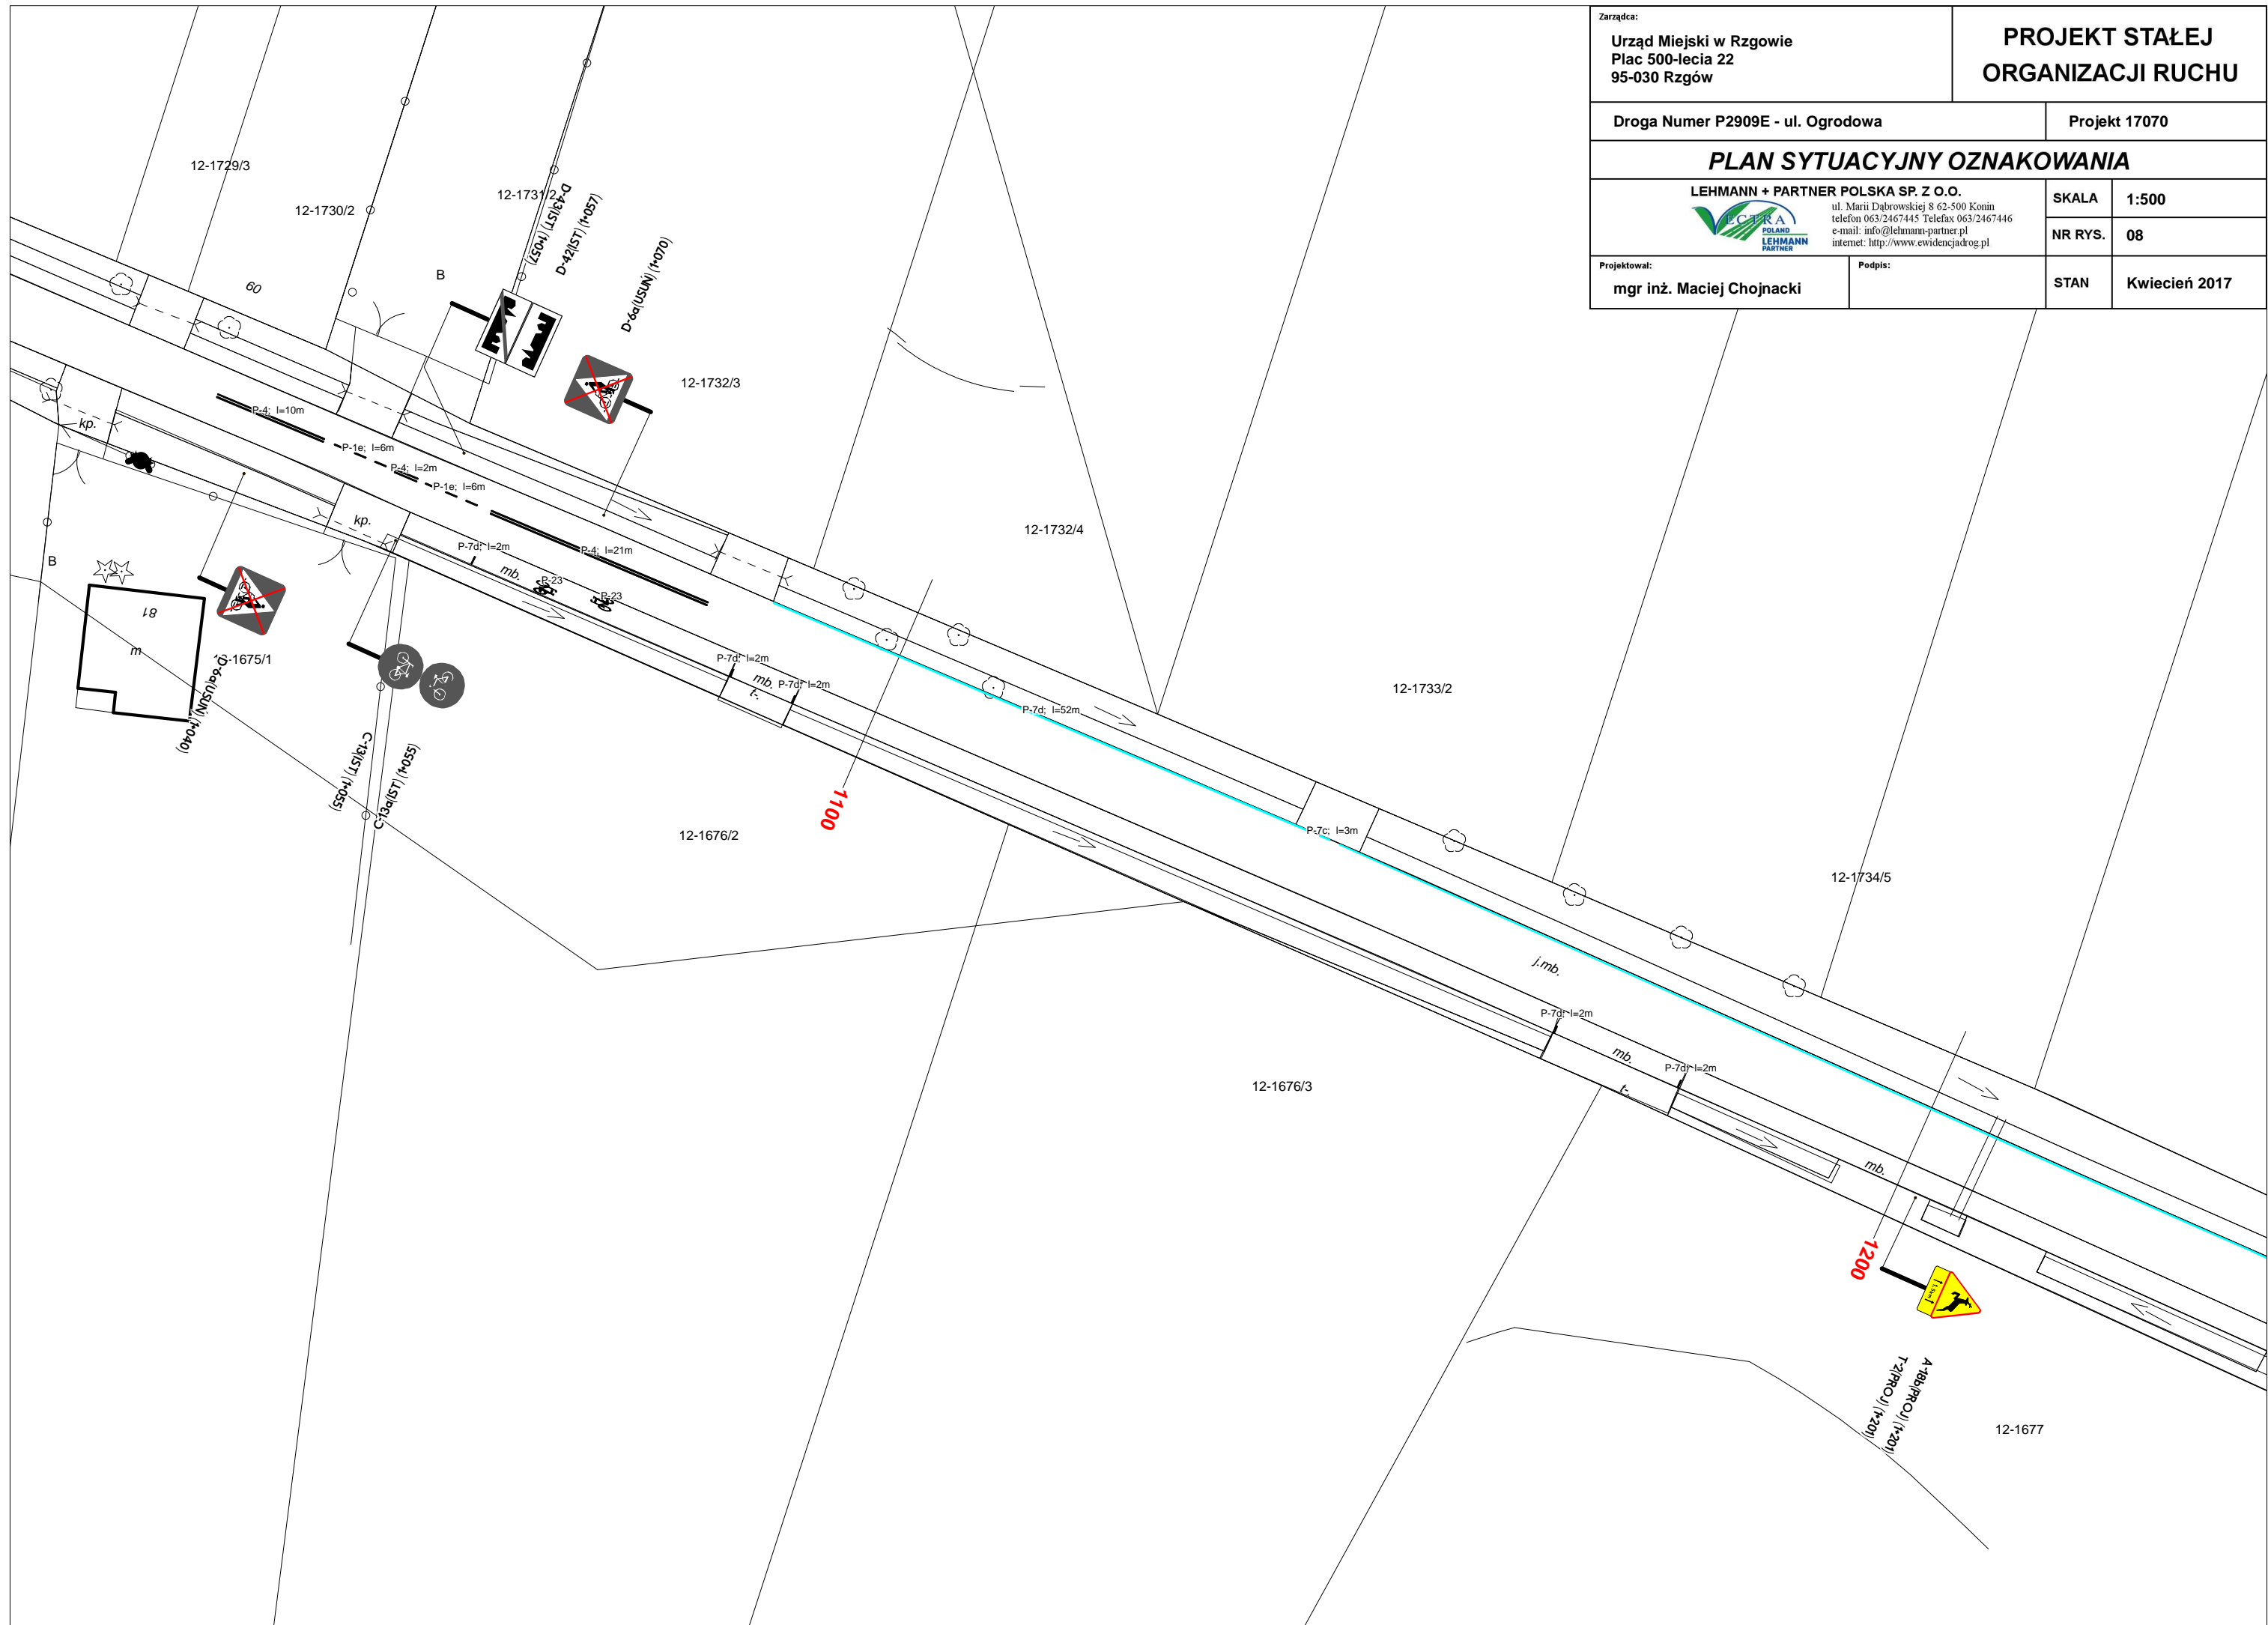


Zarządca: Urząd Miejski w Rzgowie Plac 500-lecia 22 95-030 Rzgów		PROJEKT STAŁEJ ORGANIZACJI RUCHU	
Droga Numer P2909E - ul. Ogrodowa		Projekt 17070	
PLAN SYTUACYJNY OZNAKOWANIA			
 LEHMANN + PARTNER POLSKA SP. Z O.O. ul. Marii Dąbrowskiej 8 62-500 Konin telefon 063/2467445 Telefax 063/2467446 e-mail: info@lehmann-partner.pl internet: http://www.ewidencjadrog.pl		SKALA	1:500
		NR RYS.	09
Projektował: mgr inż. Maciej Chojnacki	Podpis:	STAN	Kwiecień 2017

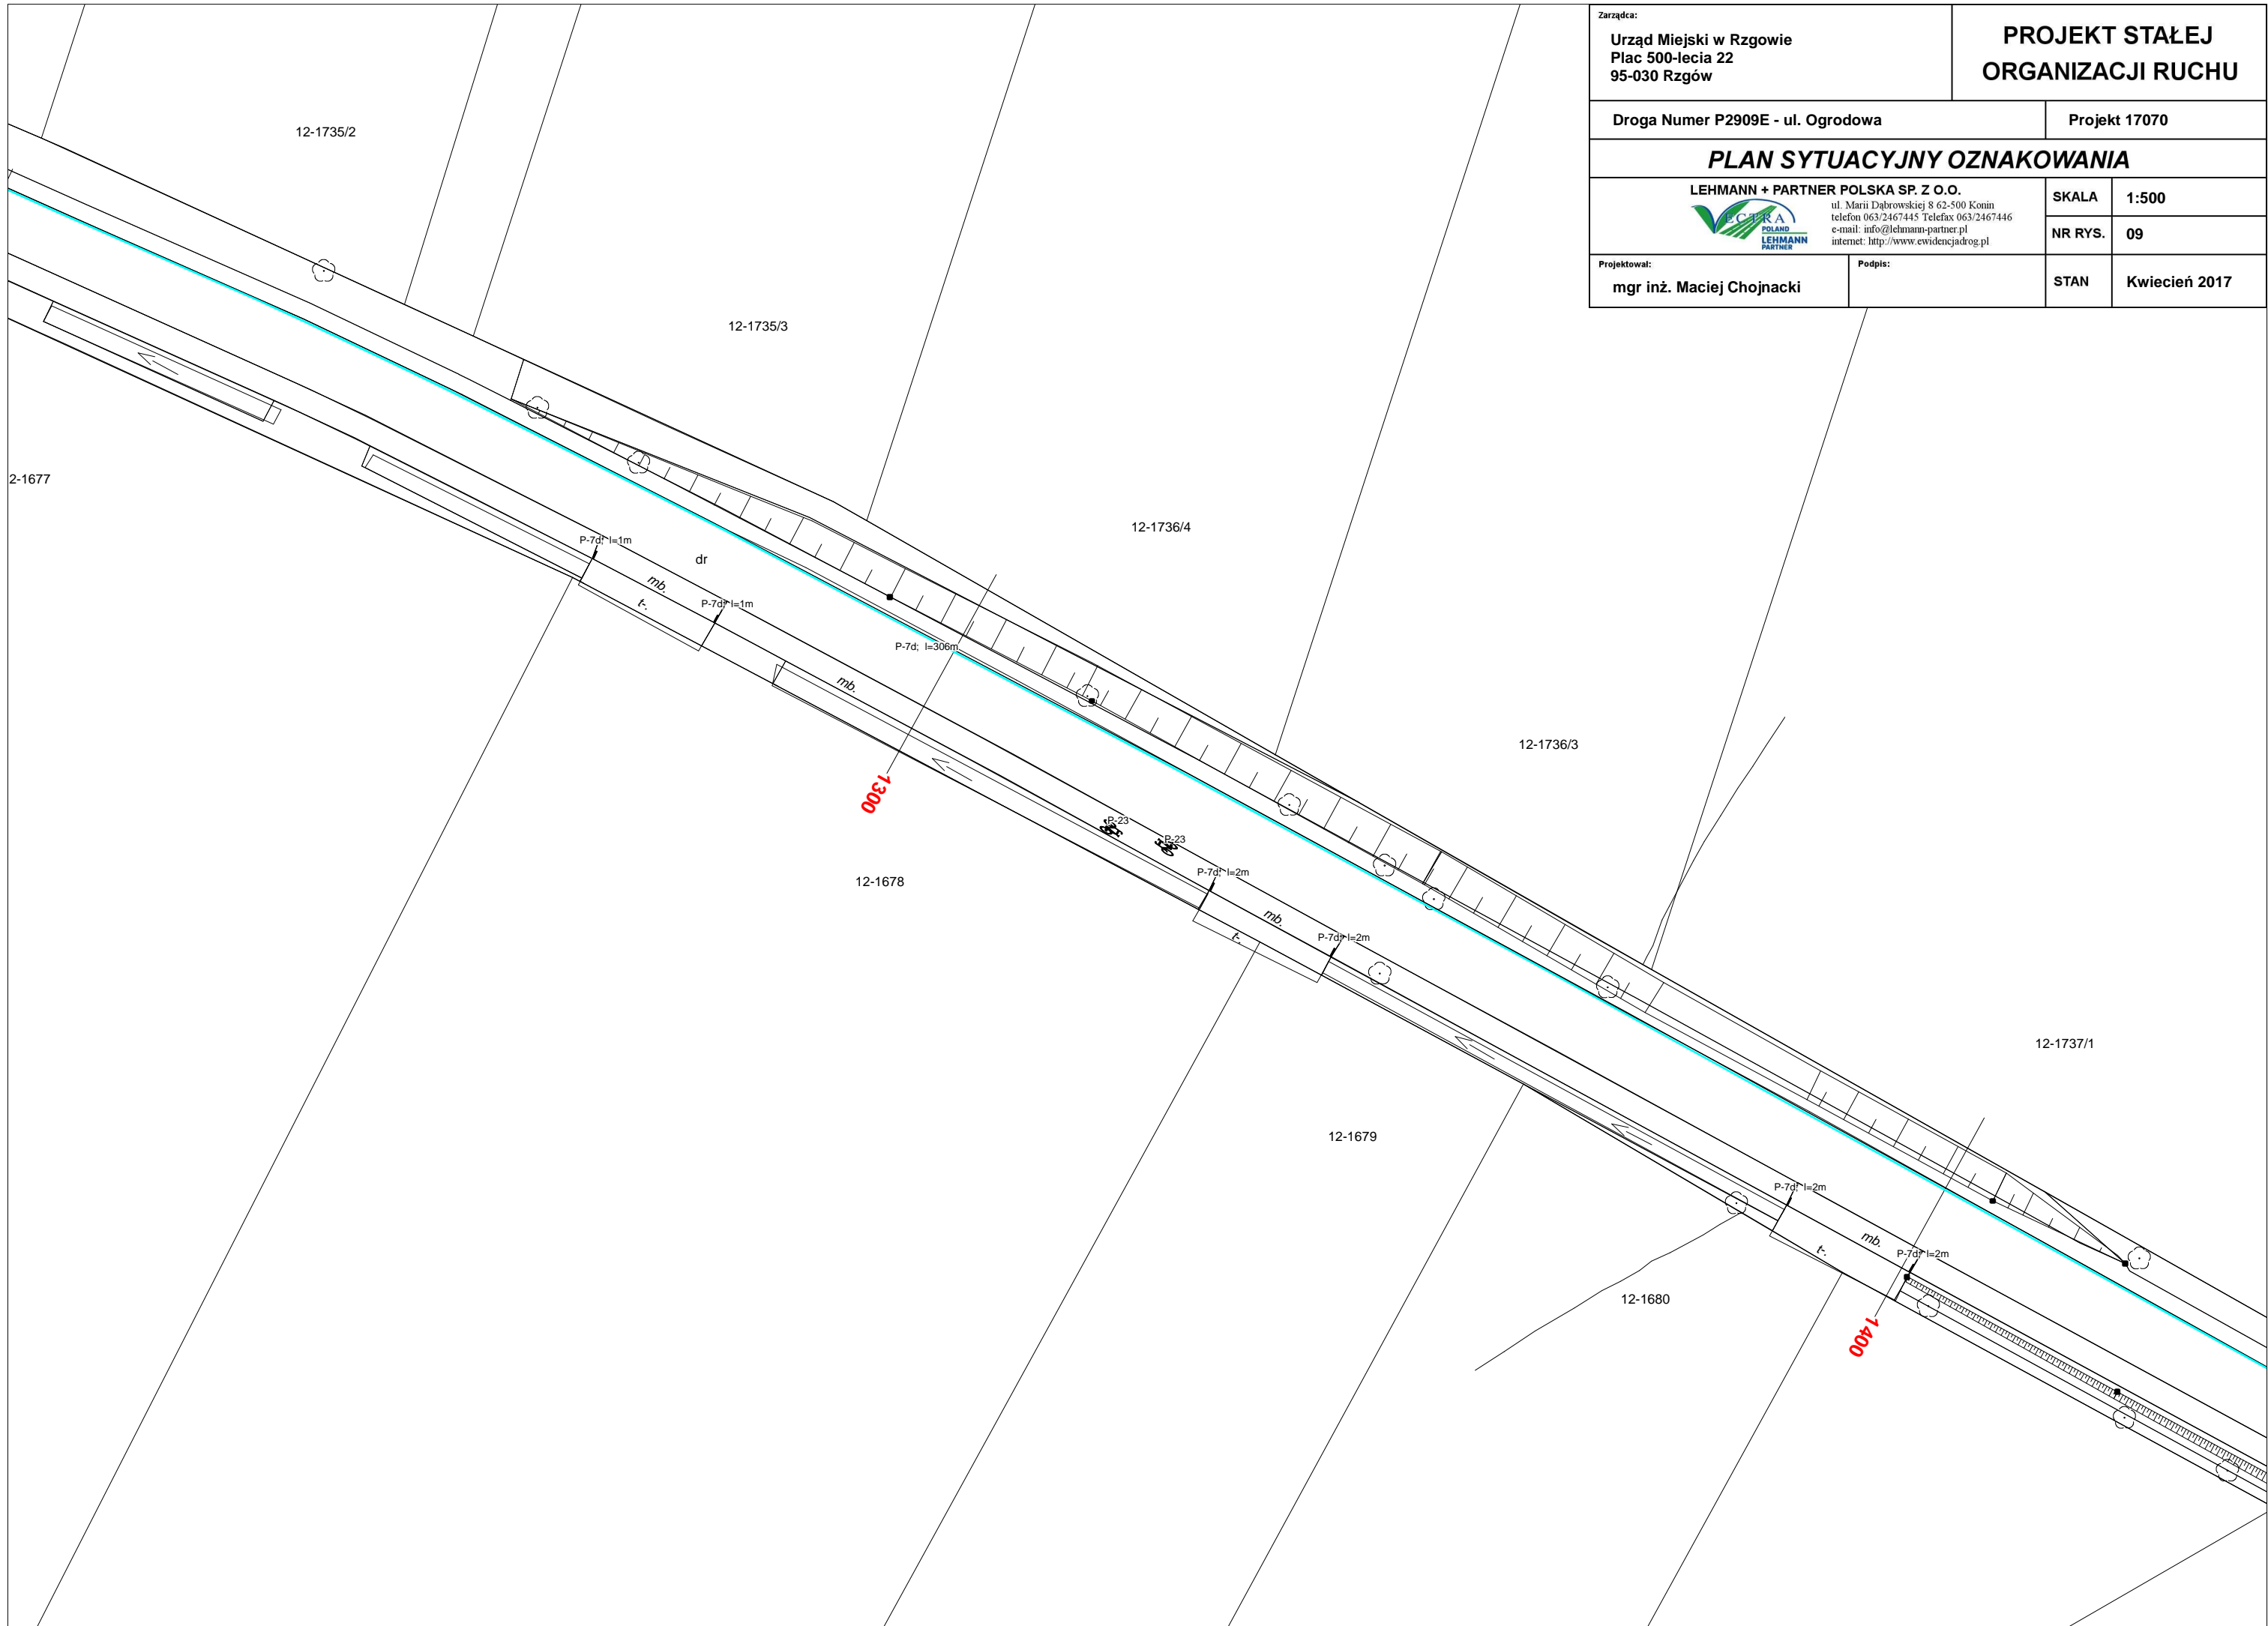


12-1737/1


Zarządca: Urząd Miejski w Rzgowie Plac 500-lecia 22 95-030 Rzgów		PROJEKT STAŁEJ ORGANIZACJI RUCHU	
Droga Numer P2909E - ul. Ogrodowa		Projekt 17070	
PLAN SYTUACYJNY OZNAKOWANIA			
LEHMANN + PARTNER POLSKA SP. Z O.O.  ul. Marii Dąbrowskiej 8 62-500 Konin telefon 063/2467445 Telefax 063/2467446 e-mail: info@lehmann-partner.pl internet: http://www.ewidencjadrog.pl		SKALA	1:500
		NR RYS.	10
Projektował: mgr inż. Maciej Chojnacki	Podpis:	STAN	Kwiecień 2017

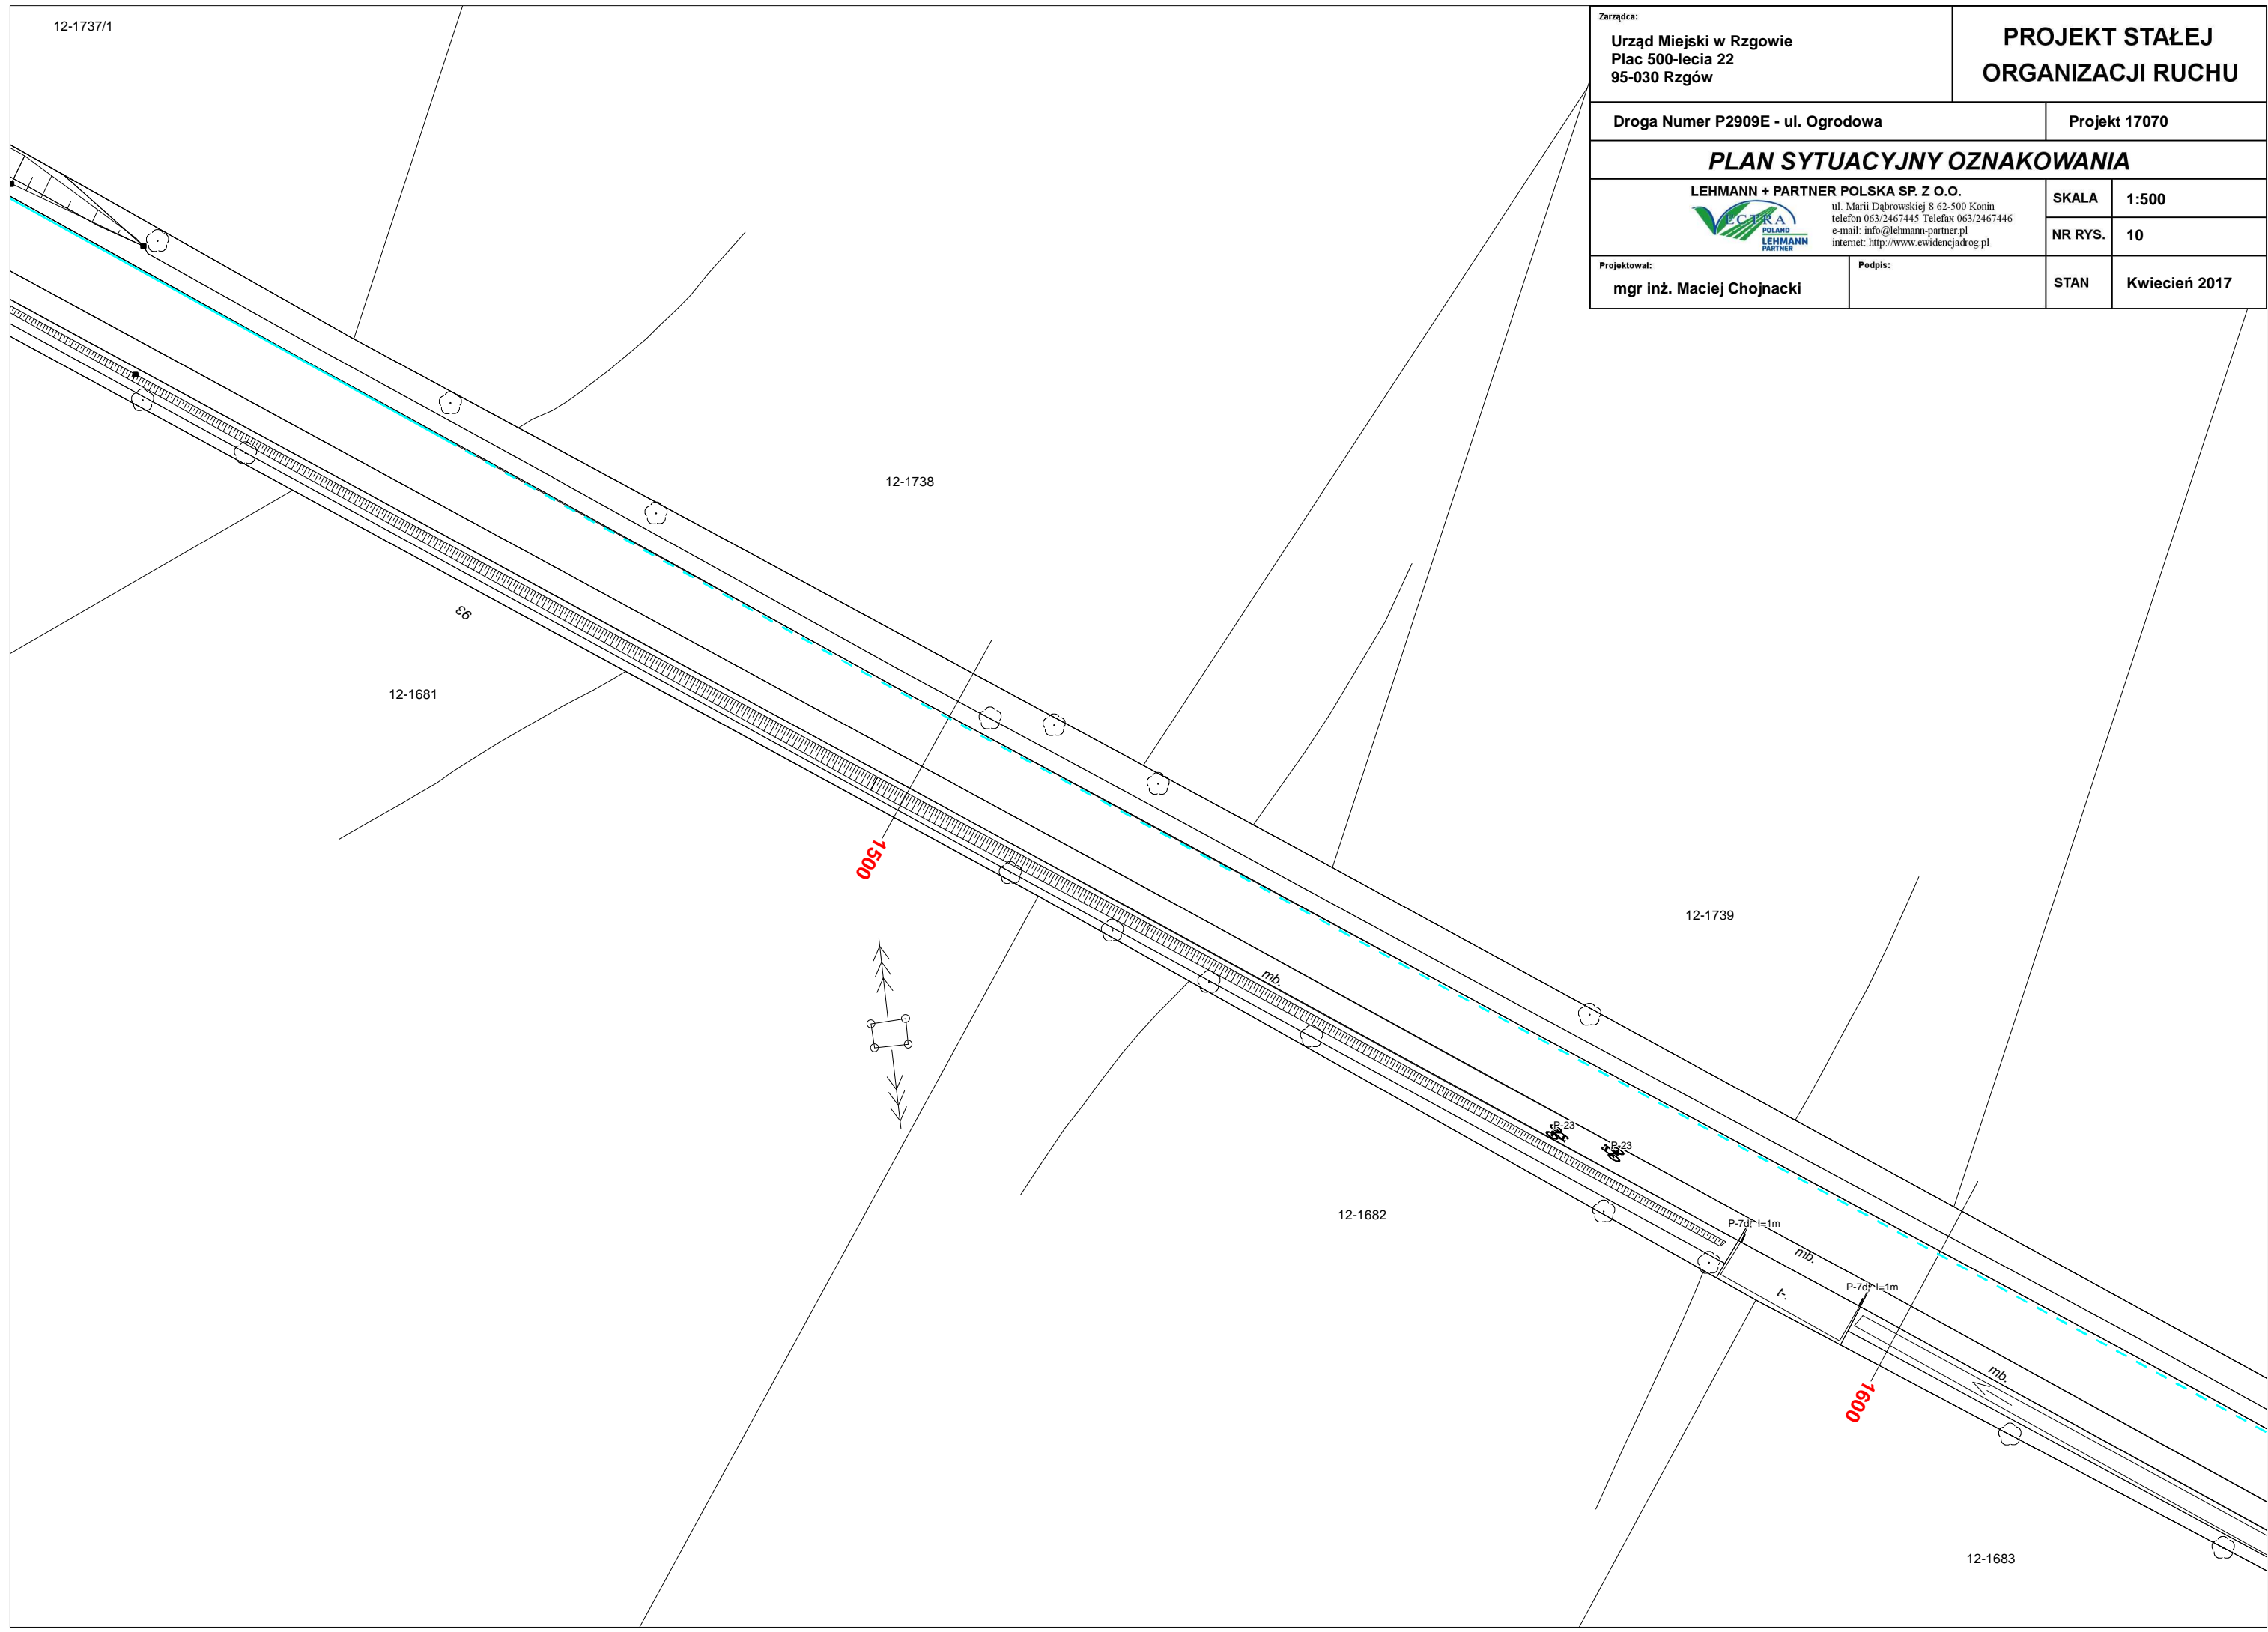


Zarządca: Urząd Miejski w Rzgowie Plac 500-lecia 22 95-030 Rzgów		PROJEKT STAŁEJ ORGANIZACJI RUCHU	
Droga Numer P2909E - ul. Ogrodowa		Projekt 17070	
PLAN SYTUACYJNY OZNAKOWANIA			
 LEHMANN + PARTNER POLSKA SP. Z O.O. ul. Marii Dąbrowskiej 8 62-500 Konin telefon 063/2467445 Telefax 063/2467446 e-mail: info@lehmann-partner.pl internet: http://www.ewidencjadrog.pl		SKALA	1:500
		NR RYS.	11
Projektował: mgr inż. Maciej Chojnacki	Podpis:	STAN	Kwiecień 2017

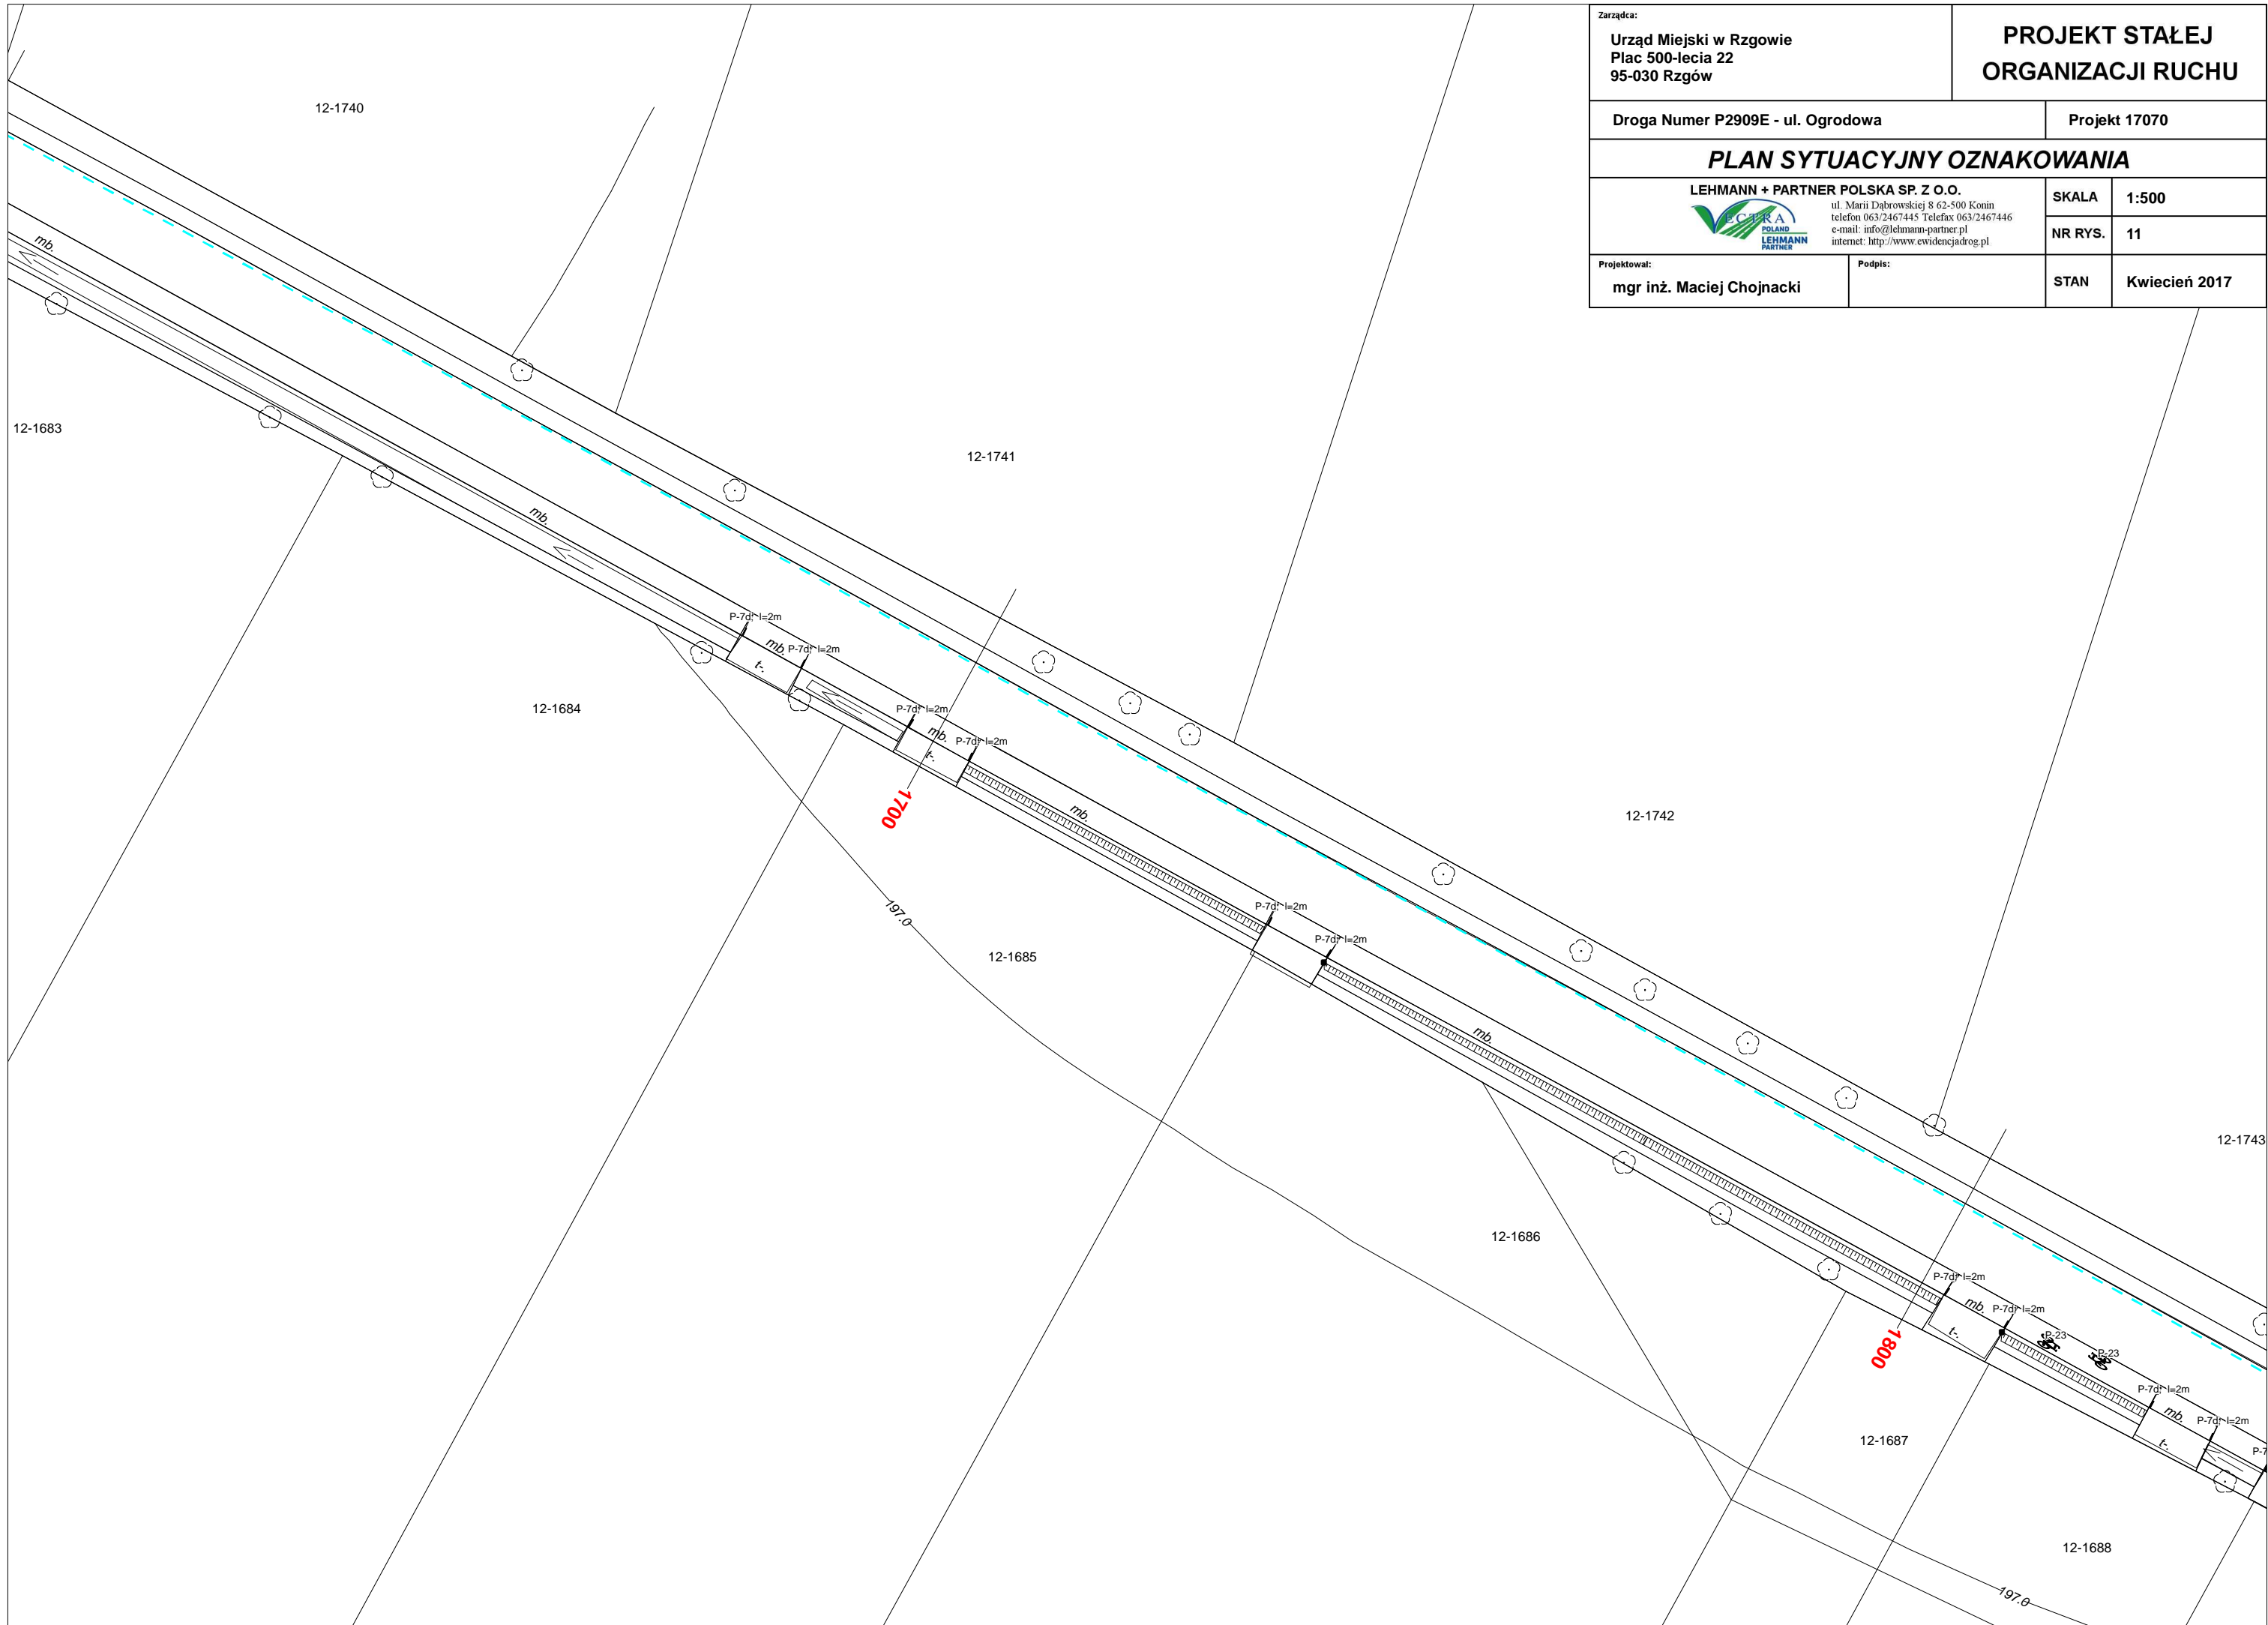


Zarządca: Urząd Miejski w Rzgowie Plac 500-lecia 22 95-030 Rzgów		PROJEKT STAŁEJ ORGANIZACJI RUCHU	
Droga Numer P2909E - ul. Ogrodowa		Projekt 17070	
PLAN SYTUACYJNY OZNAKOWANIA			
 LEHMANN + PARTNER POLSKA SP. Z O.O. ul. Marii Dąbrowskiej 8 62-500 Konin telefon 063/2467445 Telefax 063/2467446 e-mail: info@lehmann-partner.pl internet: http://www.ewidencjadrog.pl		SKALA	1:500
		NR RYS.	12
Projektował: mgr inż. Maciej Chojnacki	Podpis:	STAN	Kwiecień 2017

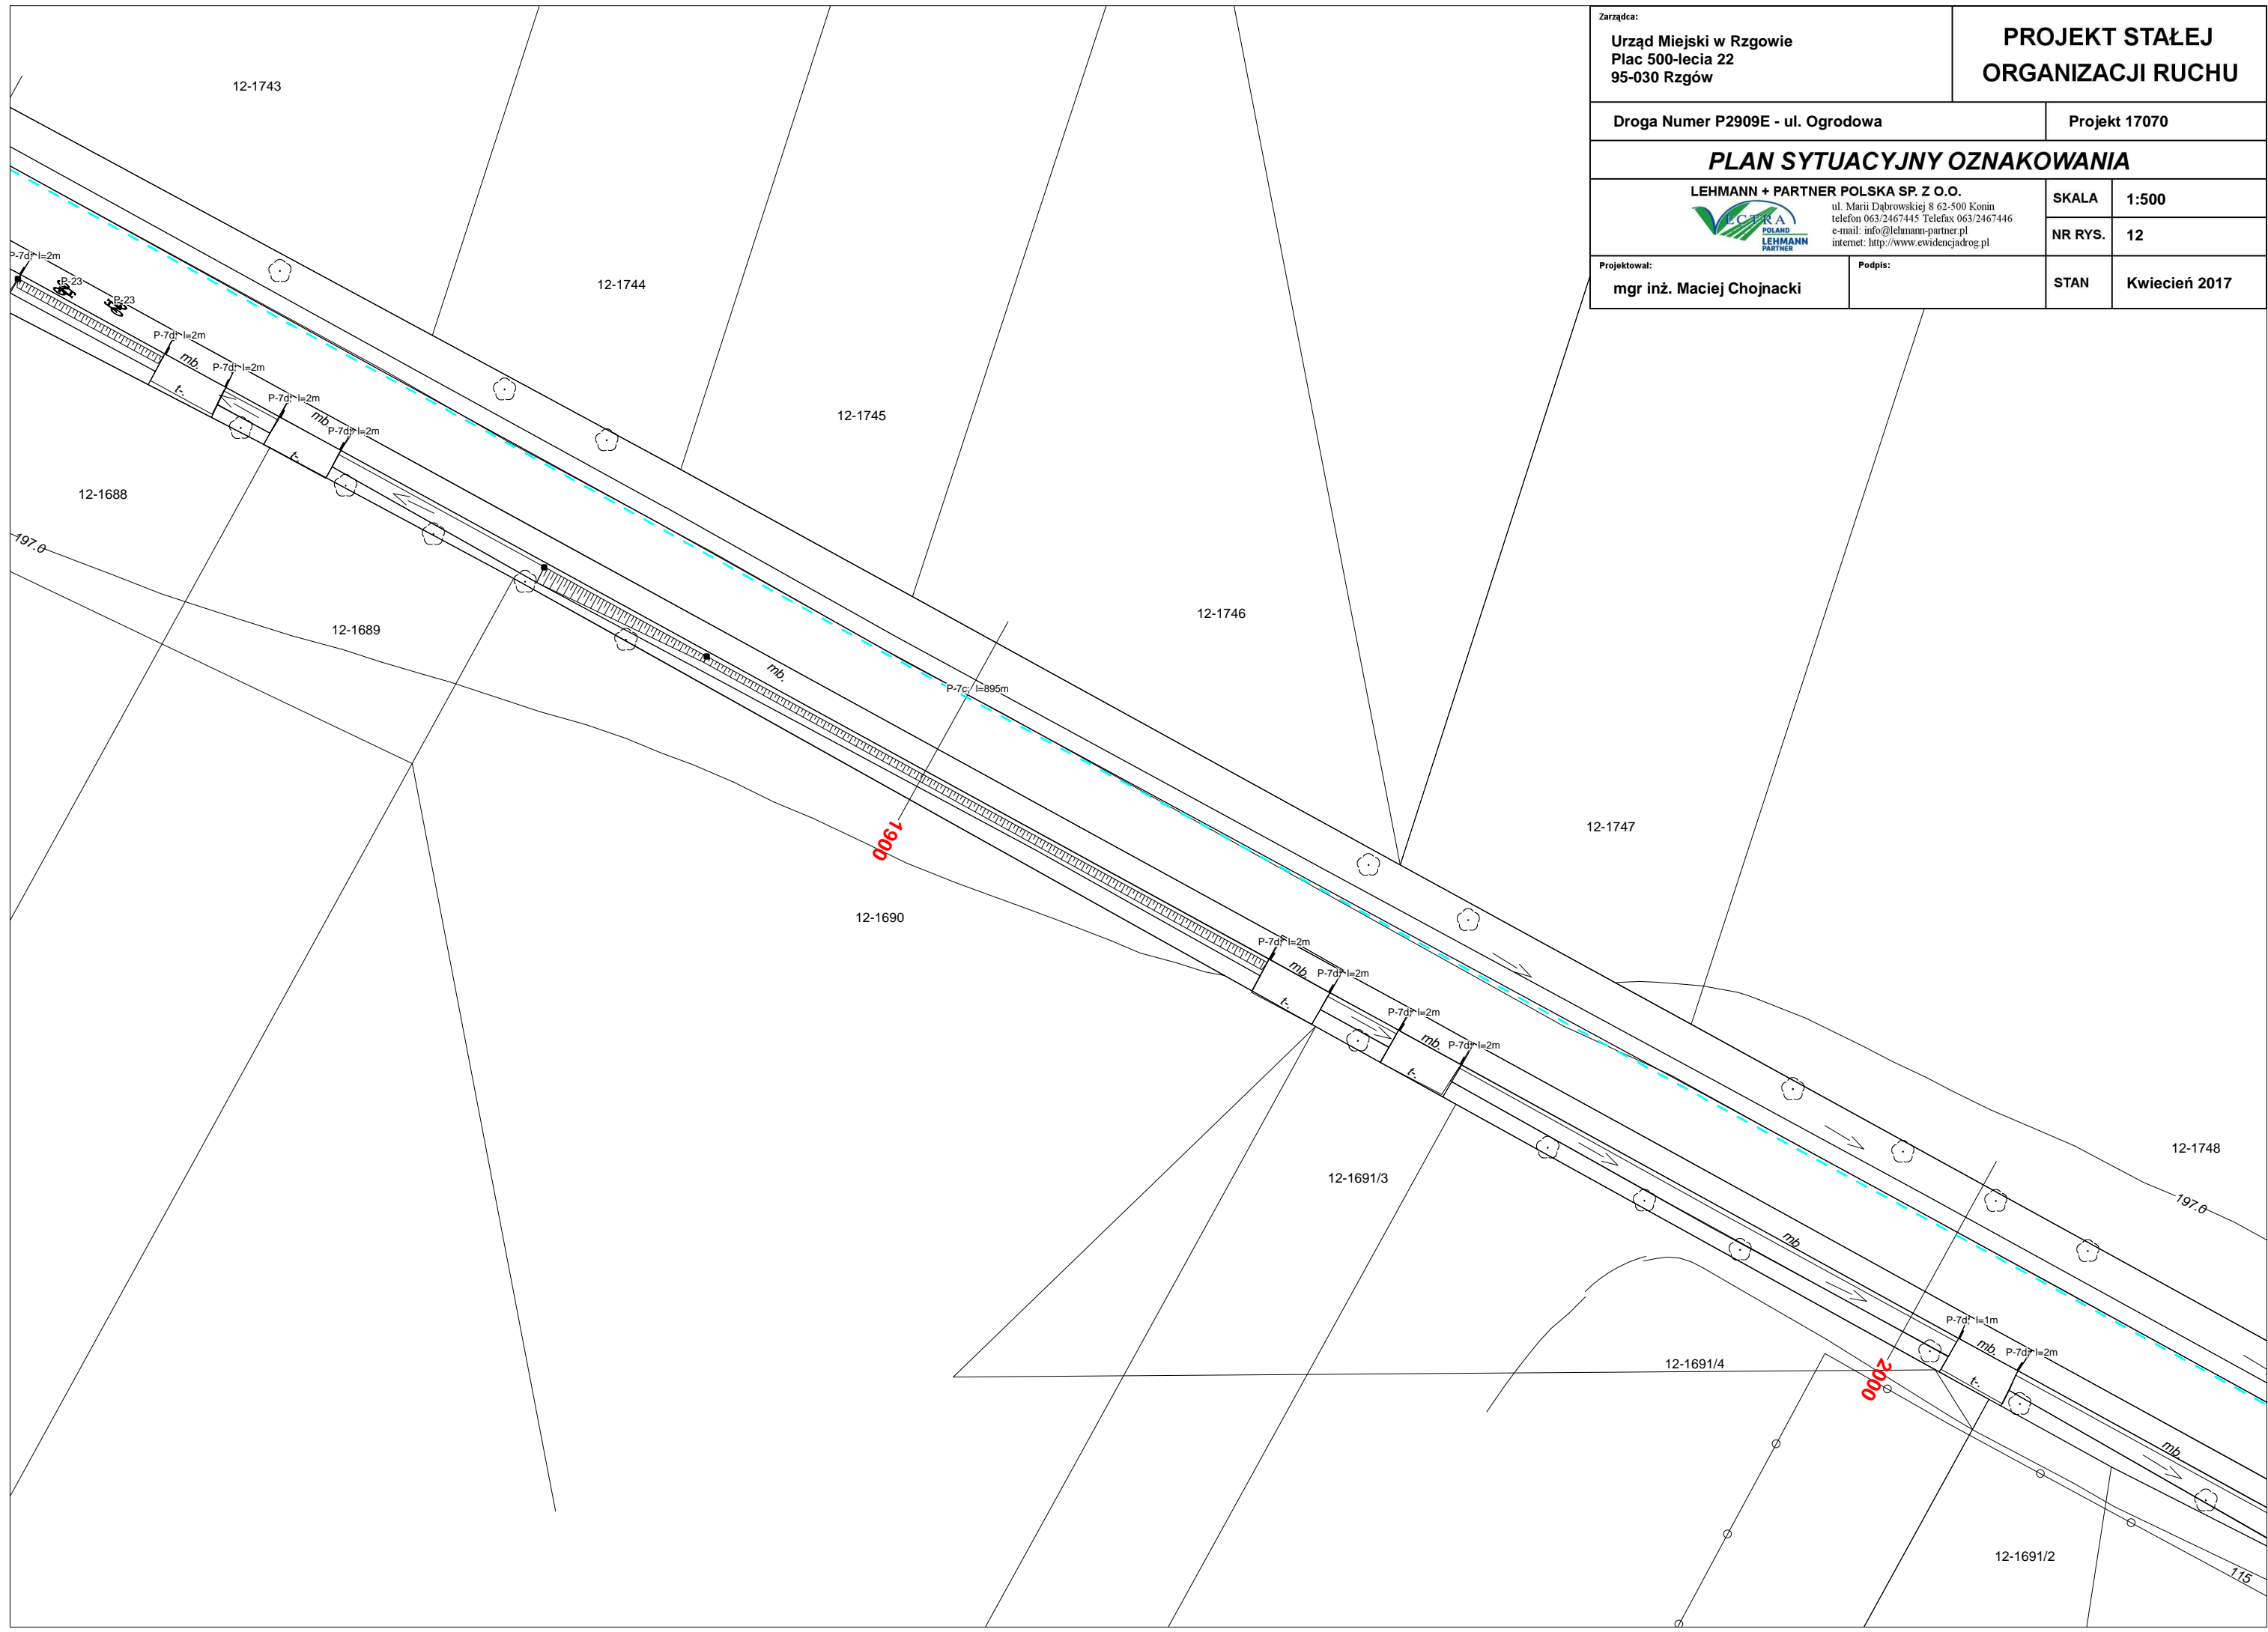

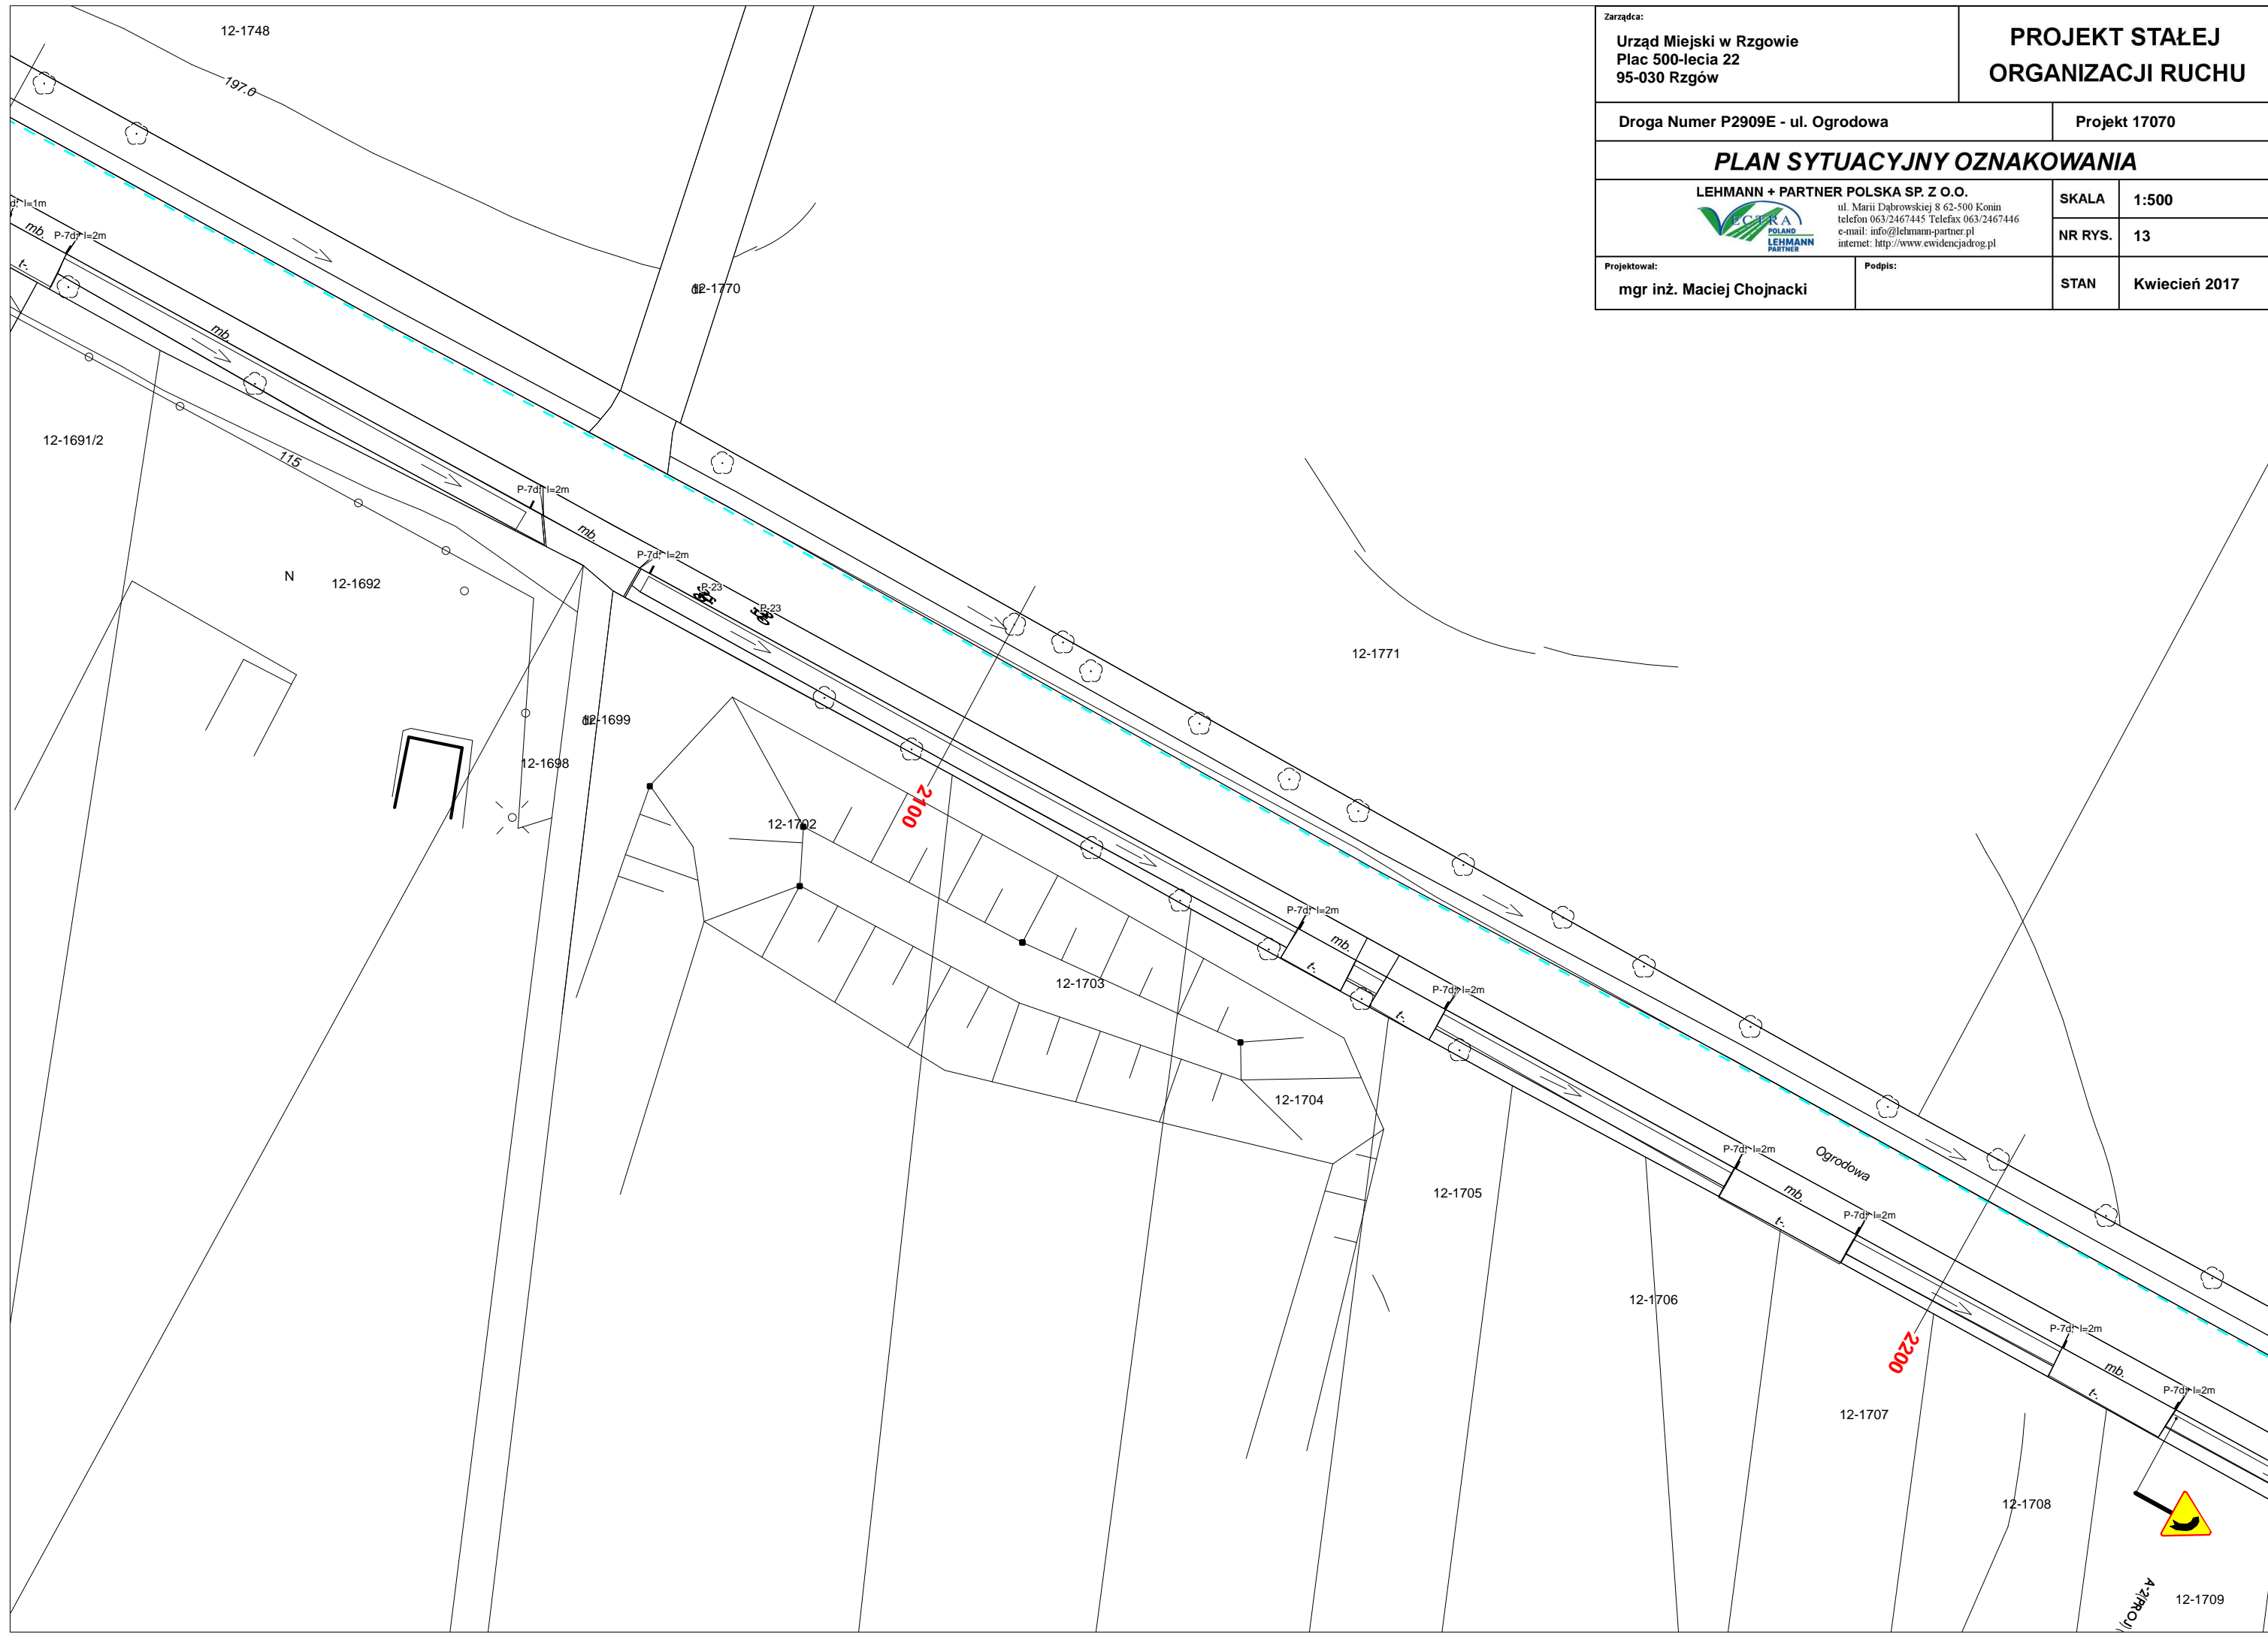


Zarządca: Urząd Miejski w Rzgowie Plac 500-lecia 22 95-030 Rzgów		PROJEKT STAŁEJ ORGANIZACJI RUCHU	
Droga Numer P2909E - ul. Ogrodowa		Projekt 17070	
PLAN SYTUACYJNY OZNAKOWANIA			
LEHMANN + PARTNER POLSKA SP. Z O.O.  ul. Marii Dąbrowskiej 8 62-500 Konin telefon 063/2467445 Telefax 063/2467446 e-mail: info@lehmann-partner.pl internet: http://www.ewidencjadrog.pl		SKALA	1:500
		NR RYS.	13
Projektował: mgr inż. Maciej Chojnacki	Podpis:	STAN	Kwiecień 2017


Zarządca: Urząd Miejski w Rzgowie Plac 500-lecia 22 95-030 Rzgów		PROJEKT STAŁEJ ORGANIZACJI RUCHU	
Droga Numer P2909E - ul. Ogrodowa		Projekt 17070	
PLAN SYTUACYJNY OZNAKOWANIA			
 LEHMANN + PARTNER POLSKA SP. Z O.O. ul. Marii Dąbrowskiej 8 62-500 Konin telefon 063/2467445 Telefax 063/2467446 e-mail: info@lehmann-partner.pl internet: http://www.ewidencjadrog.pl		SKALA	1:500
		NR RYS.	14
Projektował: mgr inż. Maciej Chojnacki	Podpis:	STAN	Kwiecień 2017

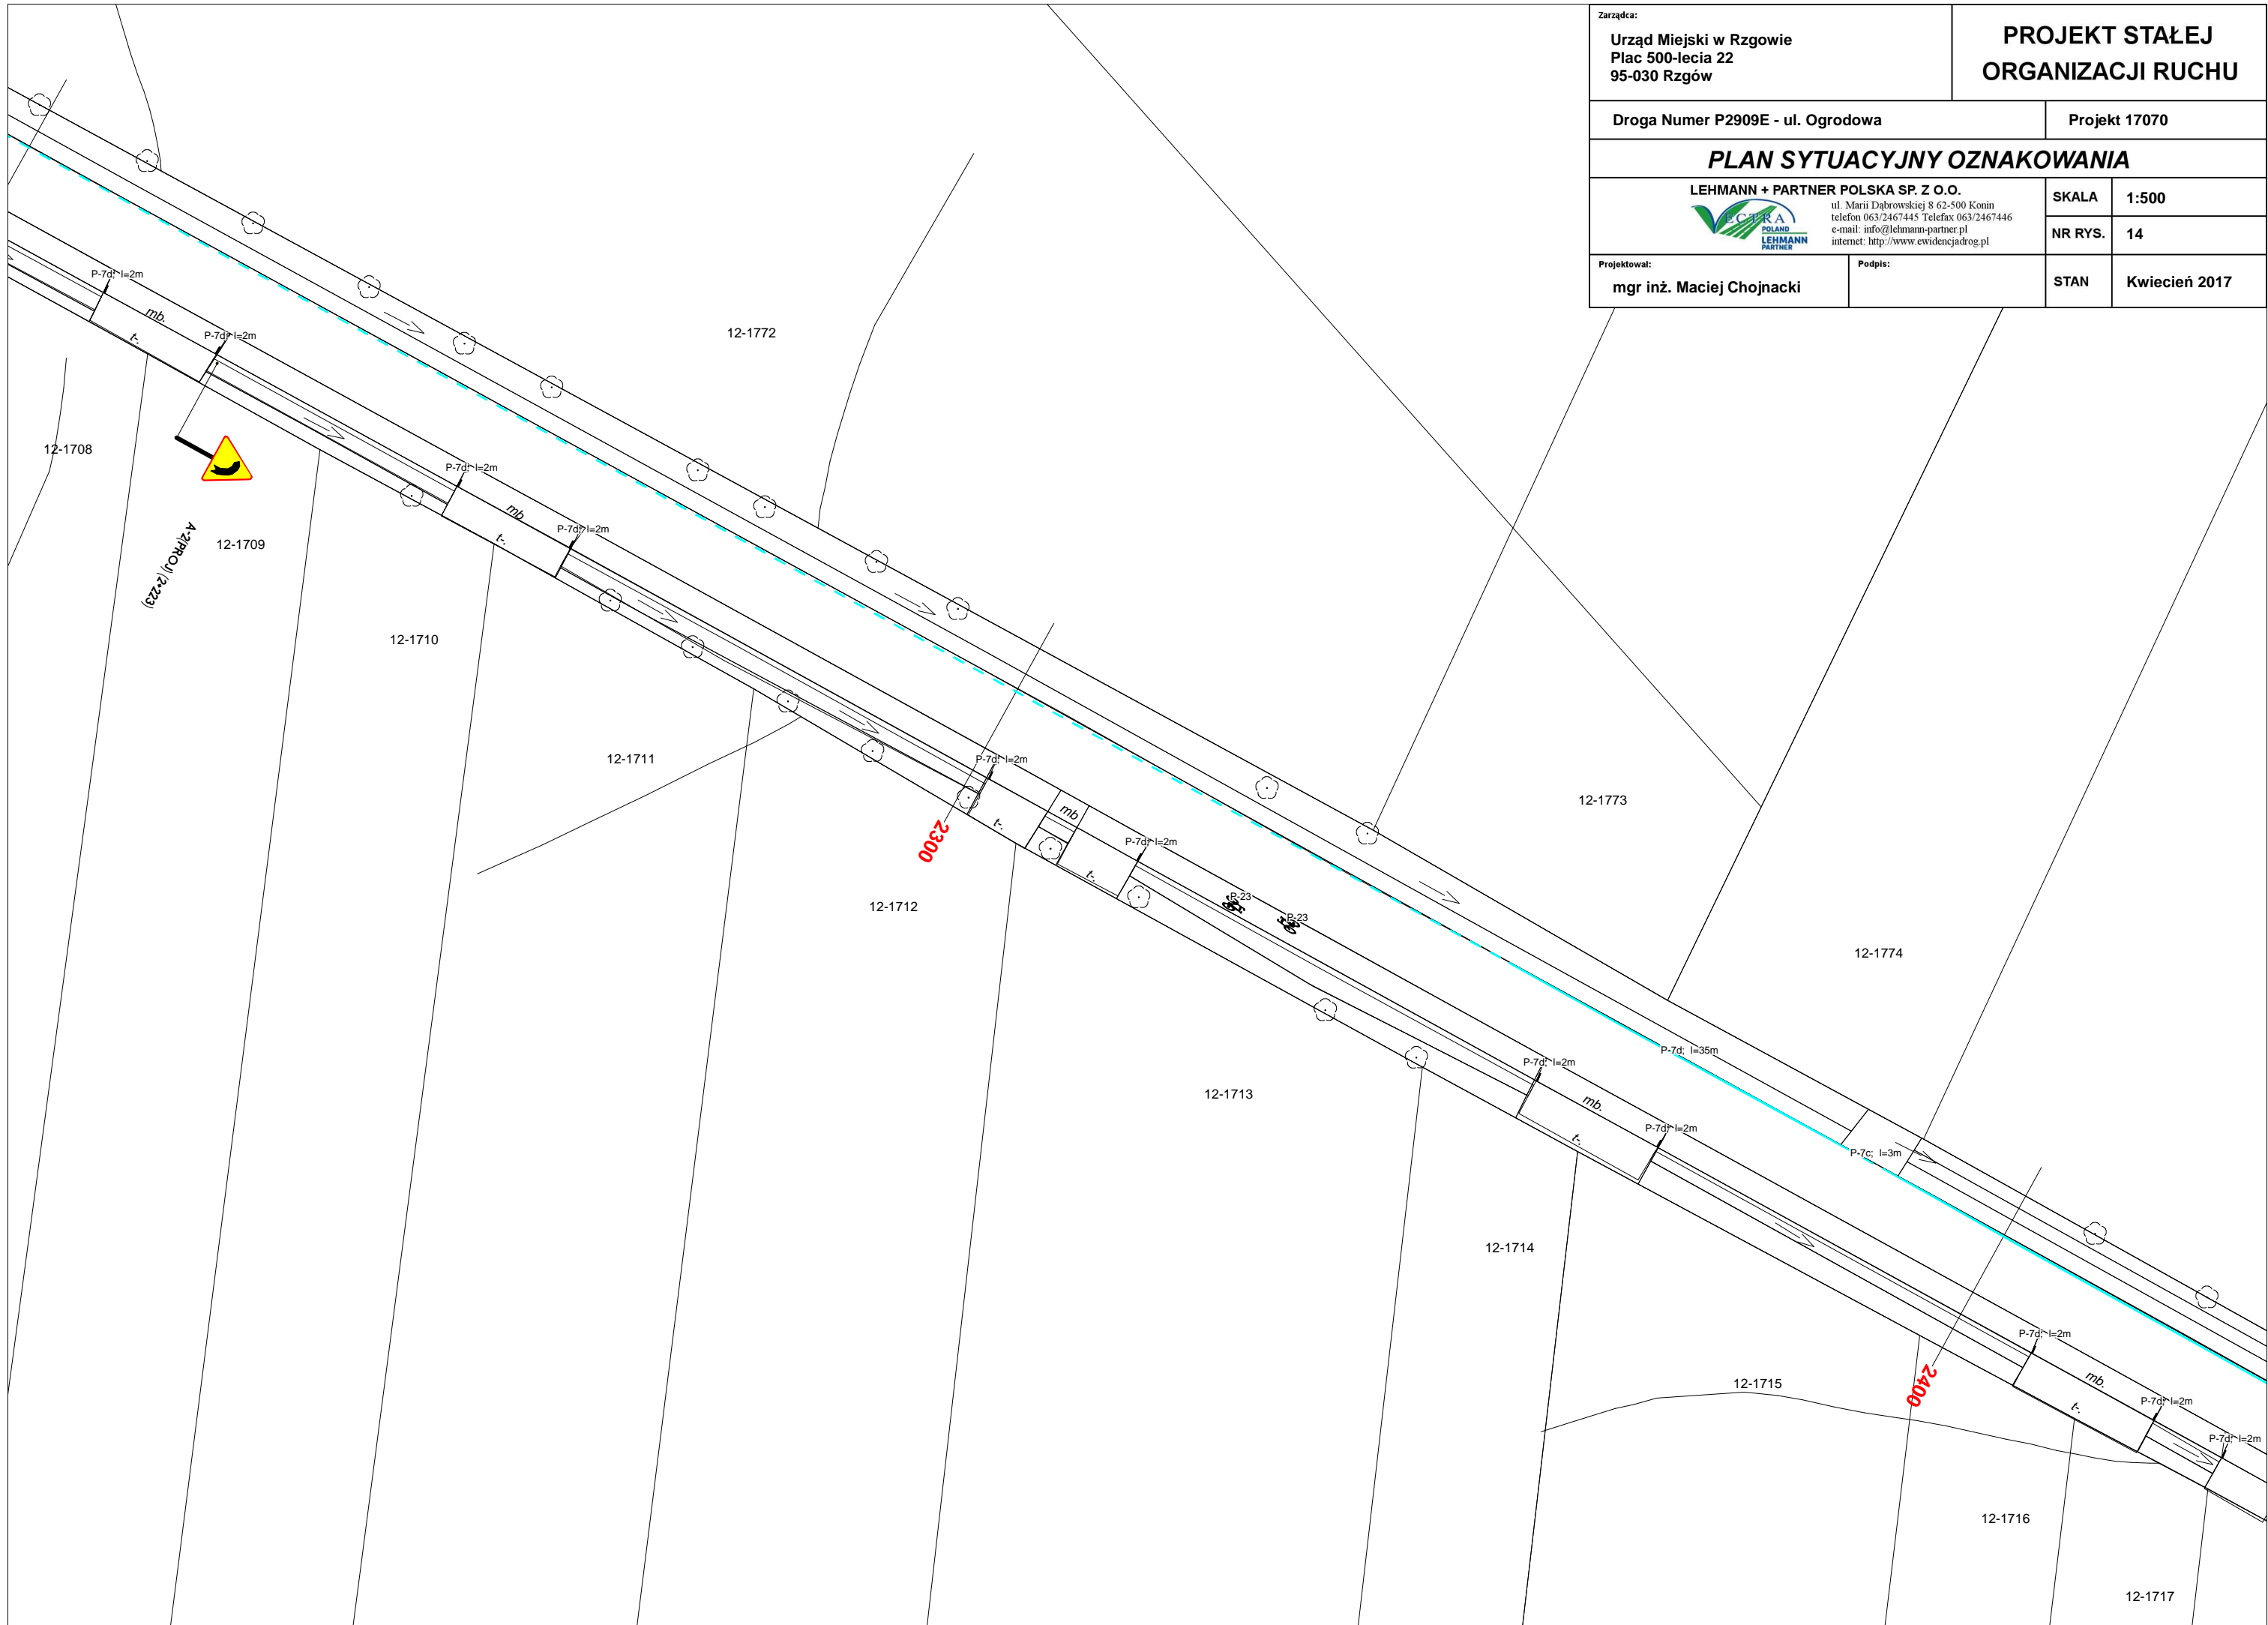


Zarządca: Urząd Miejski w Rzgowie Plac 500-lecia 22 95-030 Rzgów		PROJEKT STAŁEJ ORGANIZACJI RUCHU	
Droga Numer P2909E - ul. Ogrodowa		Projekt 17070	
PLAN SYTUACYJNY OZNAKOWANIA			
LEHMANN + PARTNER POLSKA SP. Z O.O.  ul. Marii Dąbrowskiej 8 62-500 Konin telefon 063/2467445 Telefax 063/2467446 e-mail: info@lehmann-partner.pl internet: http://www.ewidencjadrog.pl		SKALA	1:500
		NR RYS.	15
Projektował: mgr inż. Maciej Chojnacki	Podpis:	STAN	Kwiecień 2017

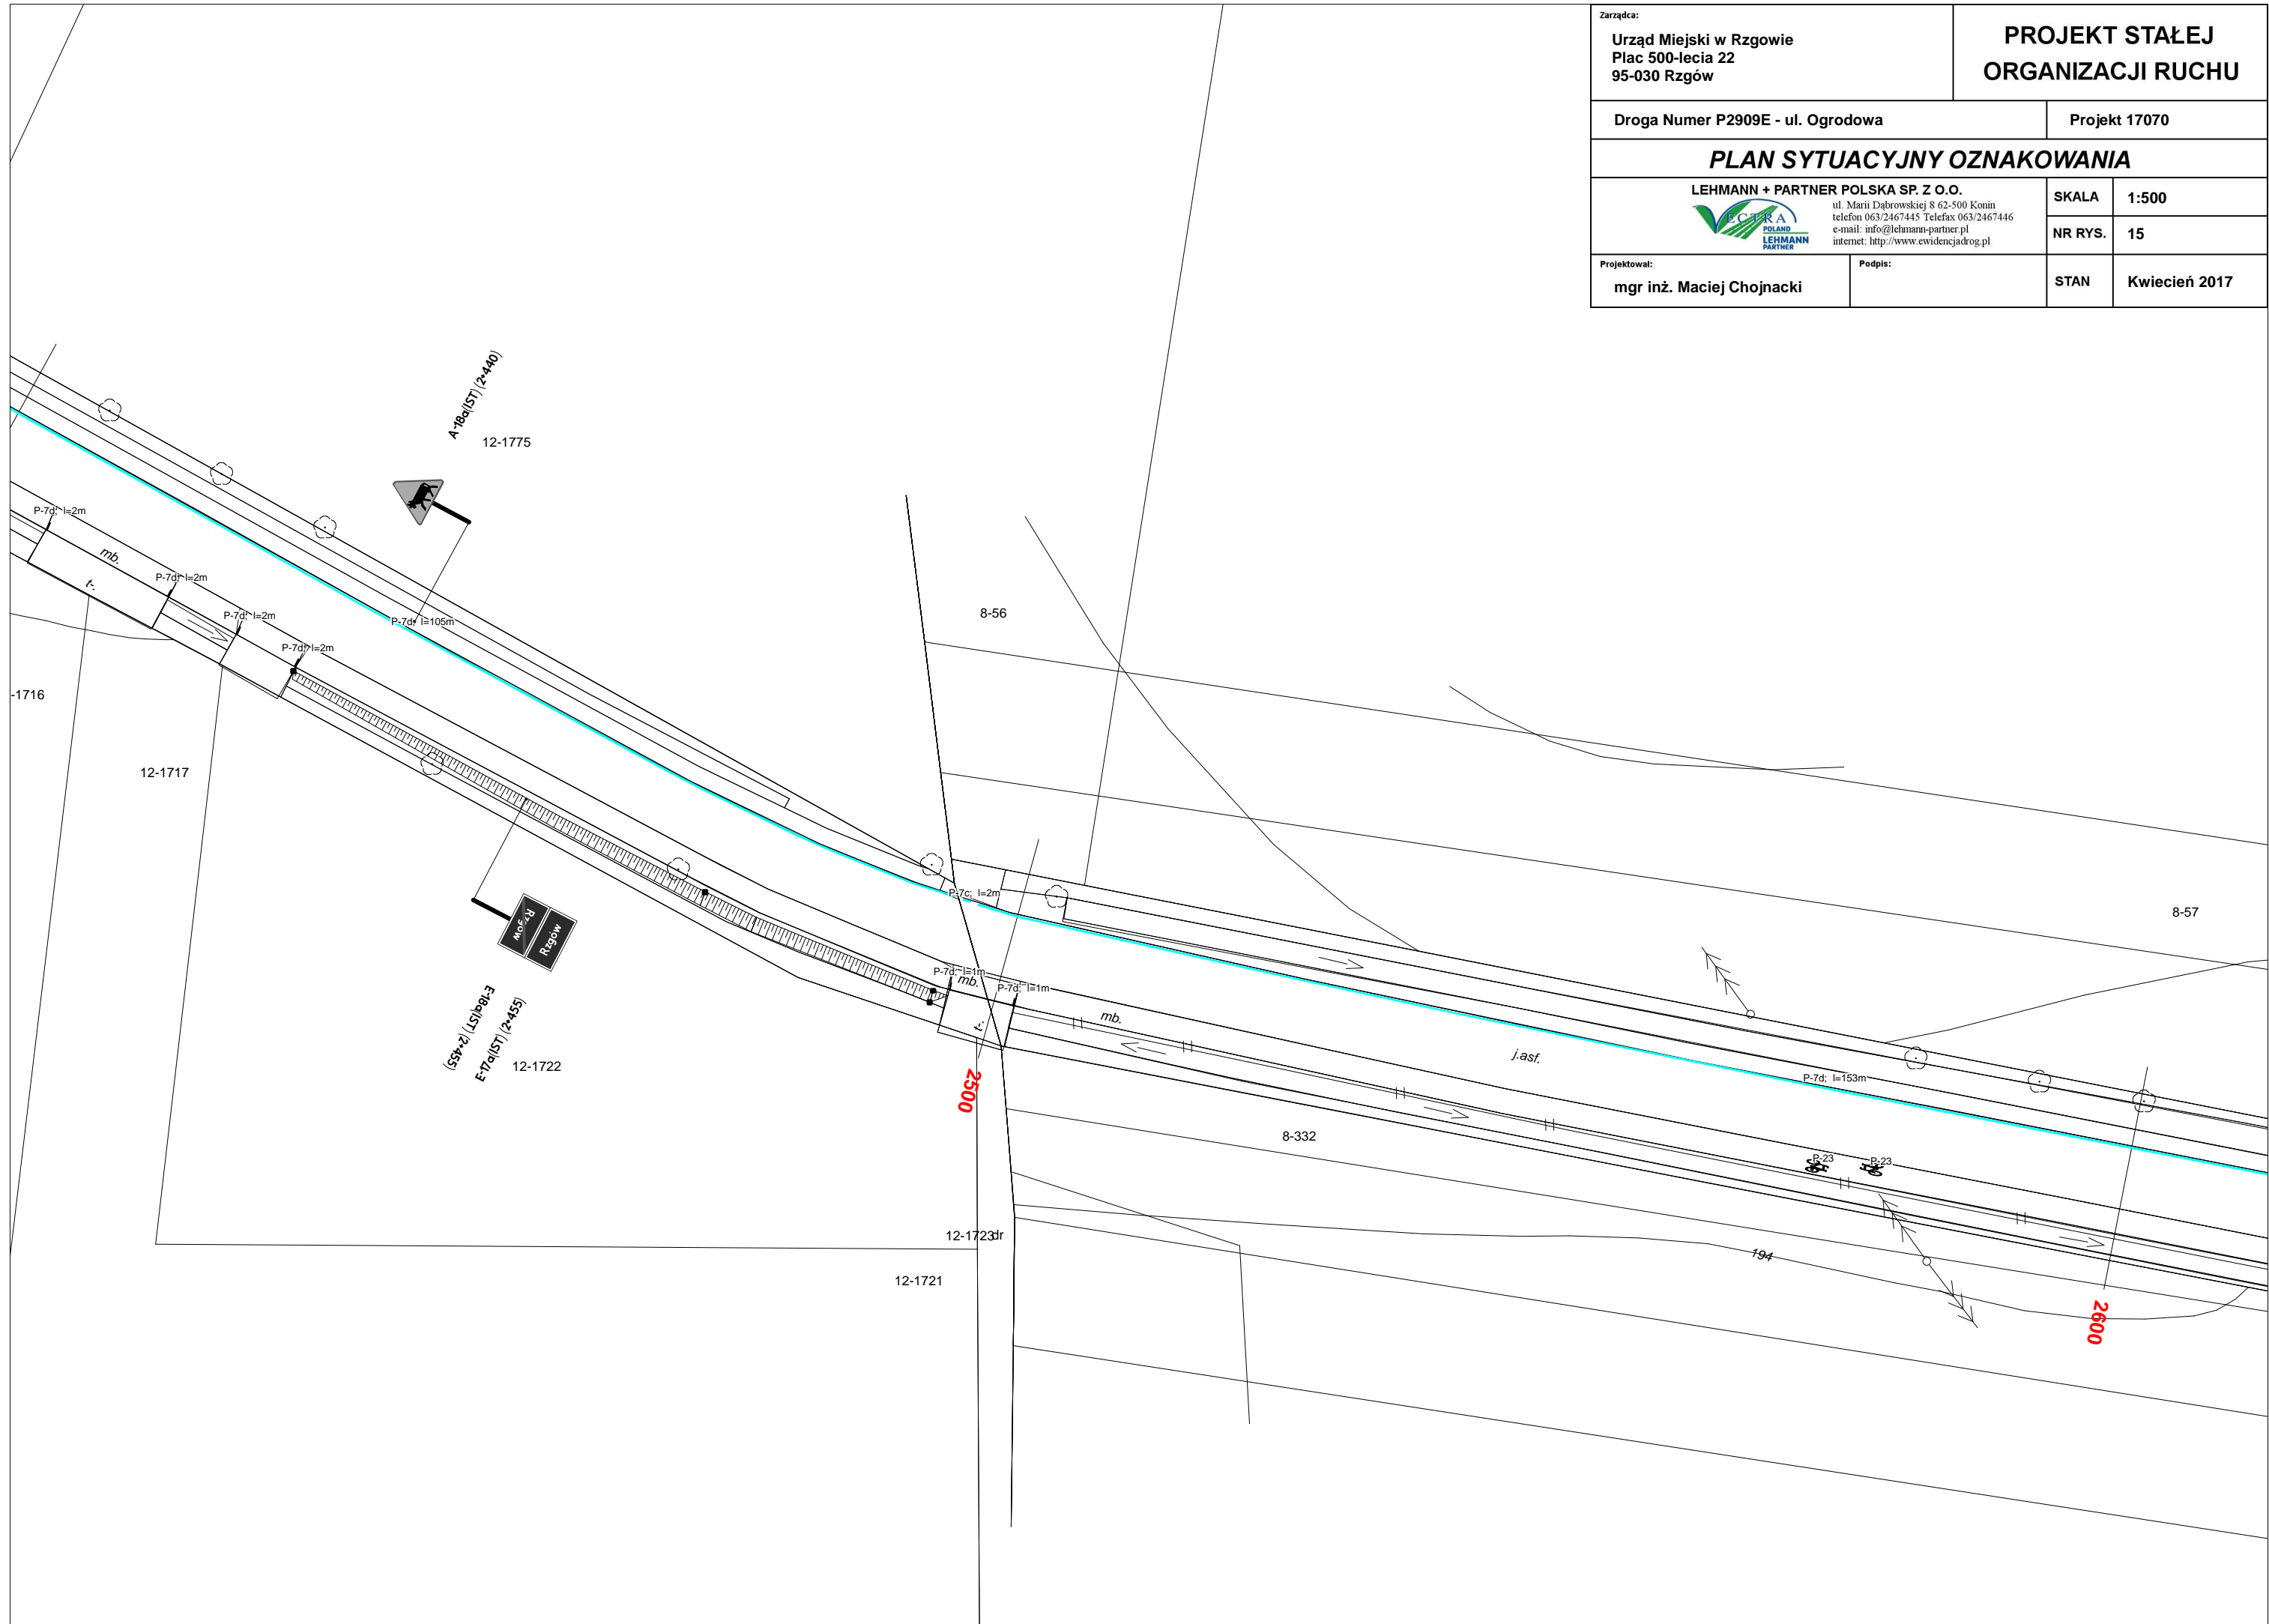

Zarządca: Urząd Miejski w Rzgowie Plac 500-lecia 22 95-030 Rzgów		PROJEKT STAŁEJ ORGANIZACJI RUCHU	
Droga Numer P2909E		Projekt 17070	
PLAN SYTUACYJNY OZNAKOWANIA			
LEHMANN + PARTNER POLSKA SP. Z O.O.  ul. Marii Dąbrowskiej 8 62-500 Konin telefon 063/2467445 Telefax 063/2467446 e-mail: info@lehmanna-partner.pl internet: http://www.ewidencjadrog.pl		SKALA	1:500
Projektował: mgr inż. Maciej Chojnacki		NR RYS.	16
Podpis:		STAN	Kwiecień 2017

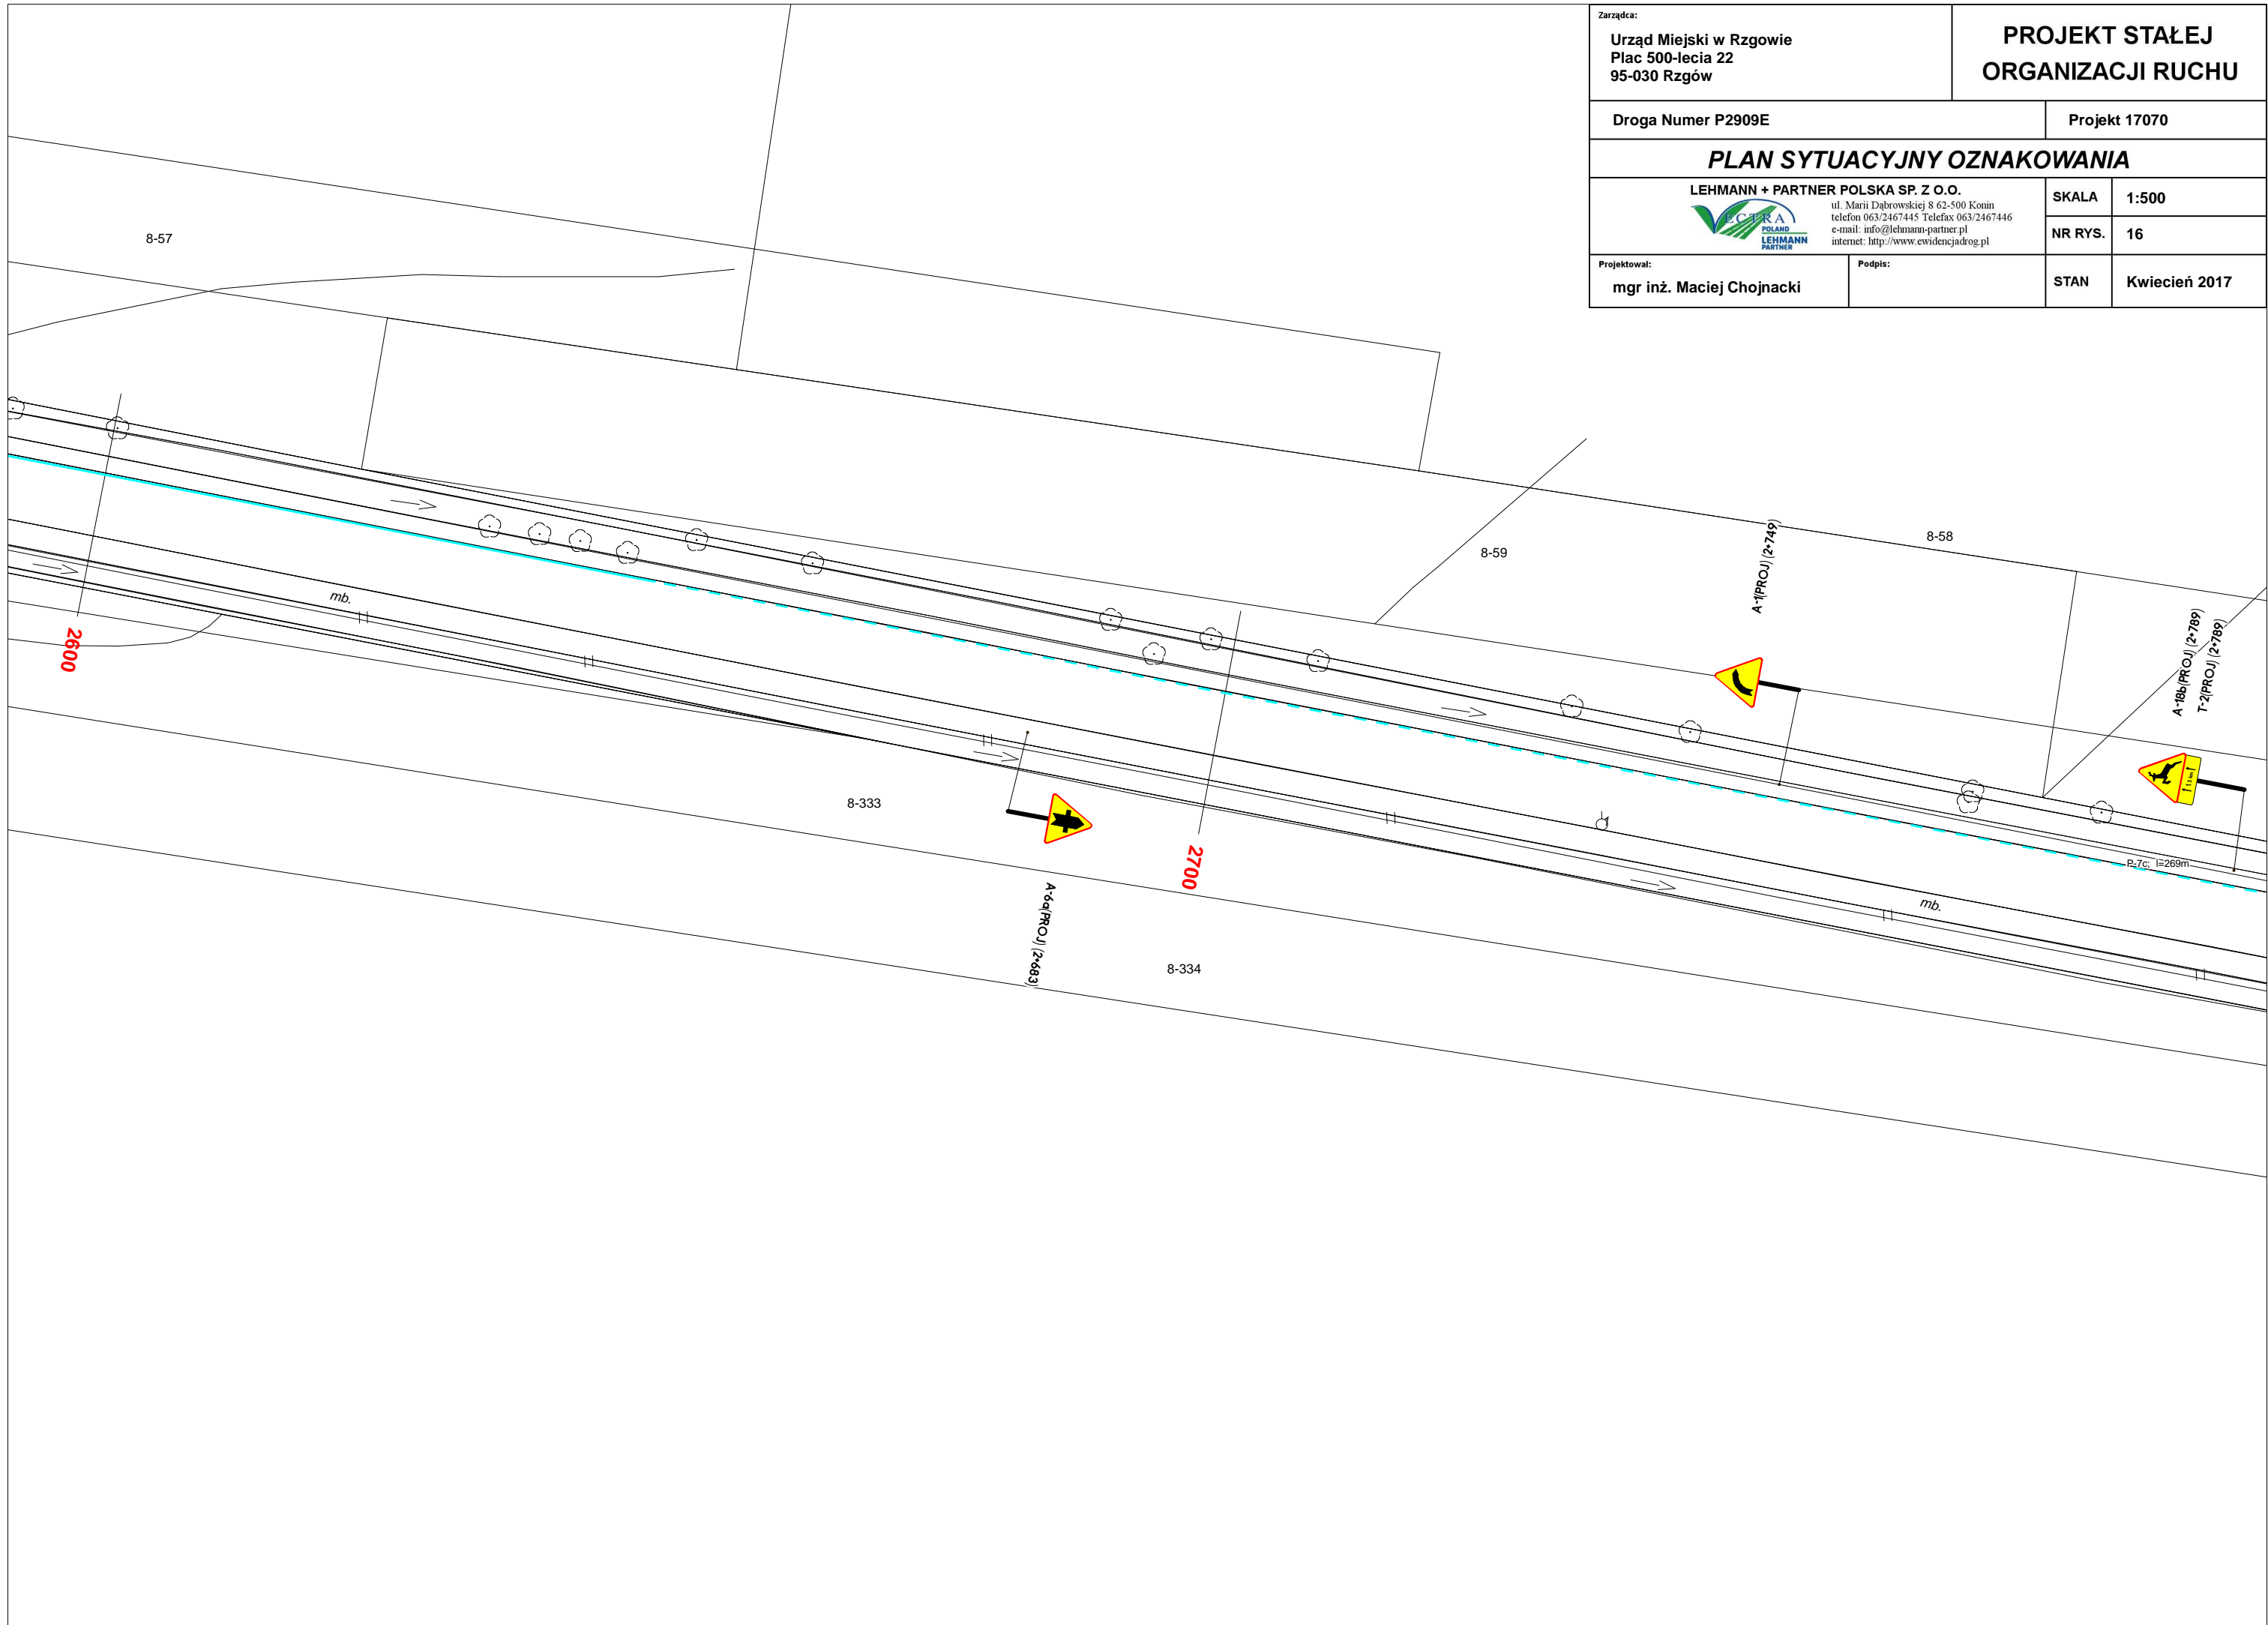

Zarządca: Urząd Miejski w Rzgowie Plac 500-lecia 22 95-030 Rzgów		PROJEKT STAŁEJ ORGANIZACJI RUCHU	
Droga Numer P2909E		Projekt 17070	
PLAN SYTUACYJNY OZNAKOWANIA			
LEHMANN + PARTNER POLSKA SP. Z O.O.  ul. Marii Dąbrowskiej 8 62-500 Konin telefon 063/2467445 Telefax 063/2467446 e-mail: info@lehmann-partner.pl internet: http://www.ewidencjadrog.pl		SKALA	1:500
Projektował: mgr inż. Maciej Chojnacki		NR RYS.	18
Podpis:		STAN	Kwiecień 2017

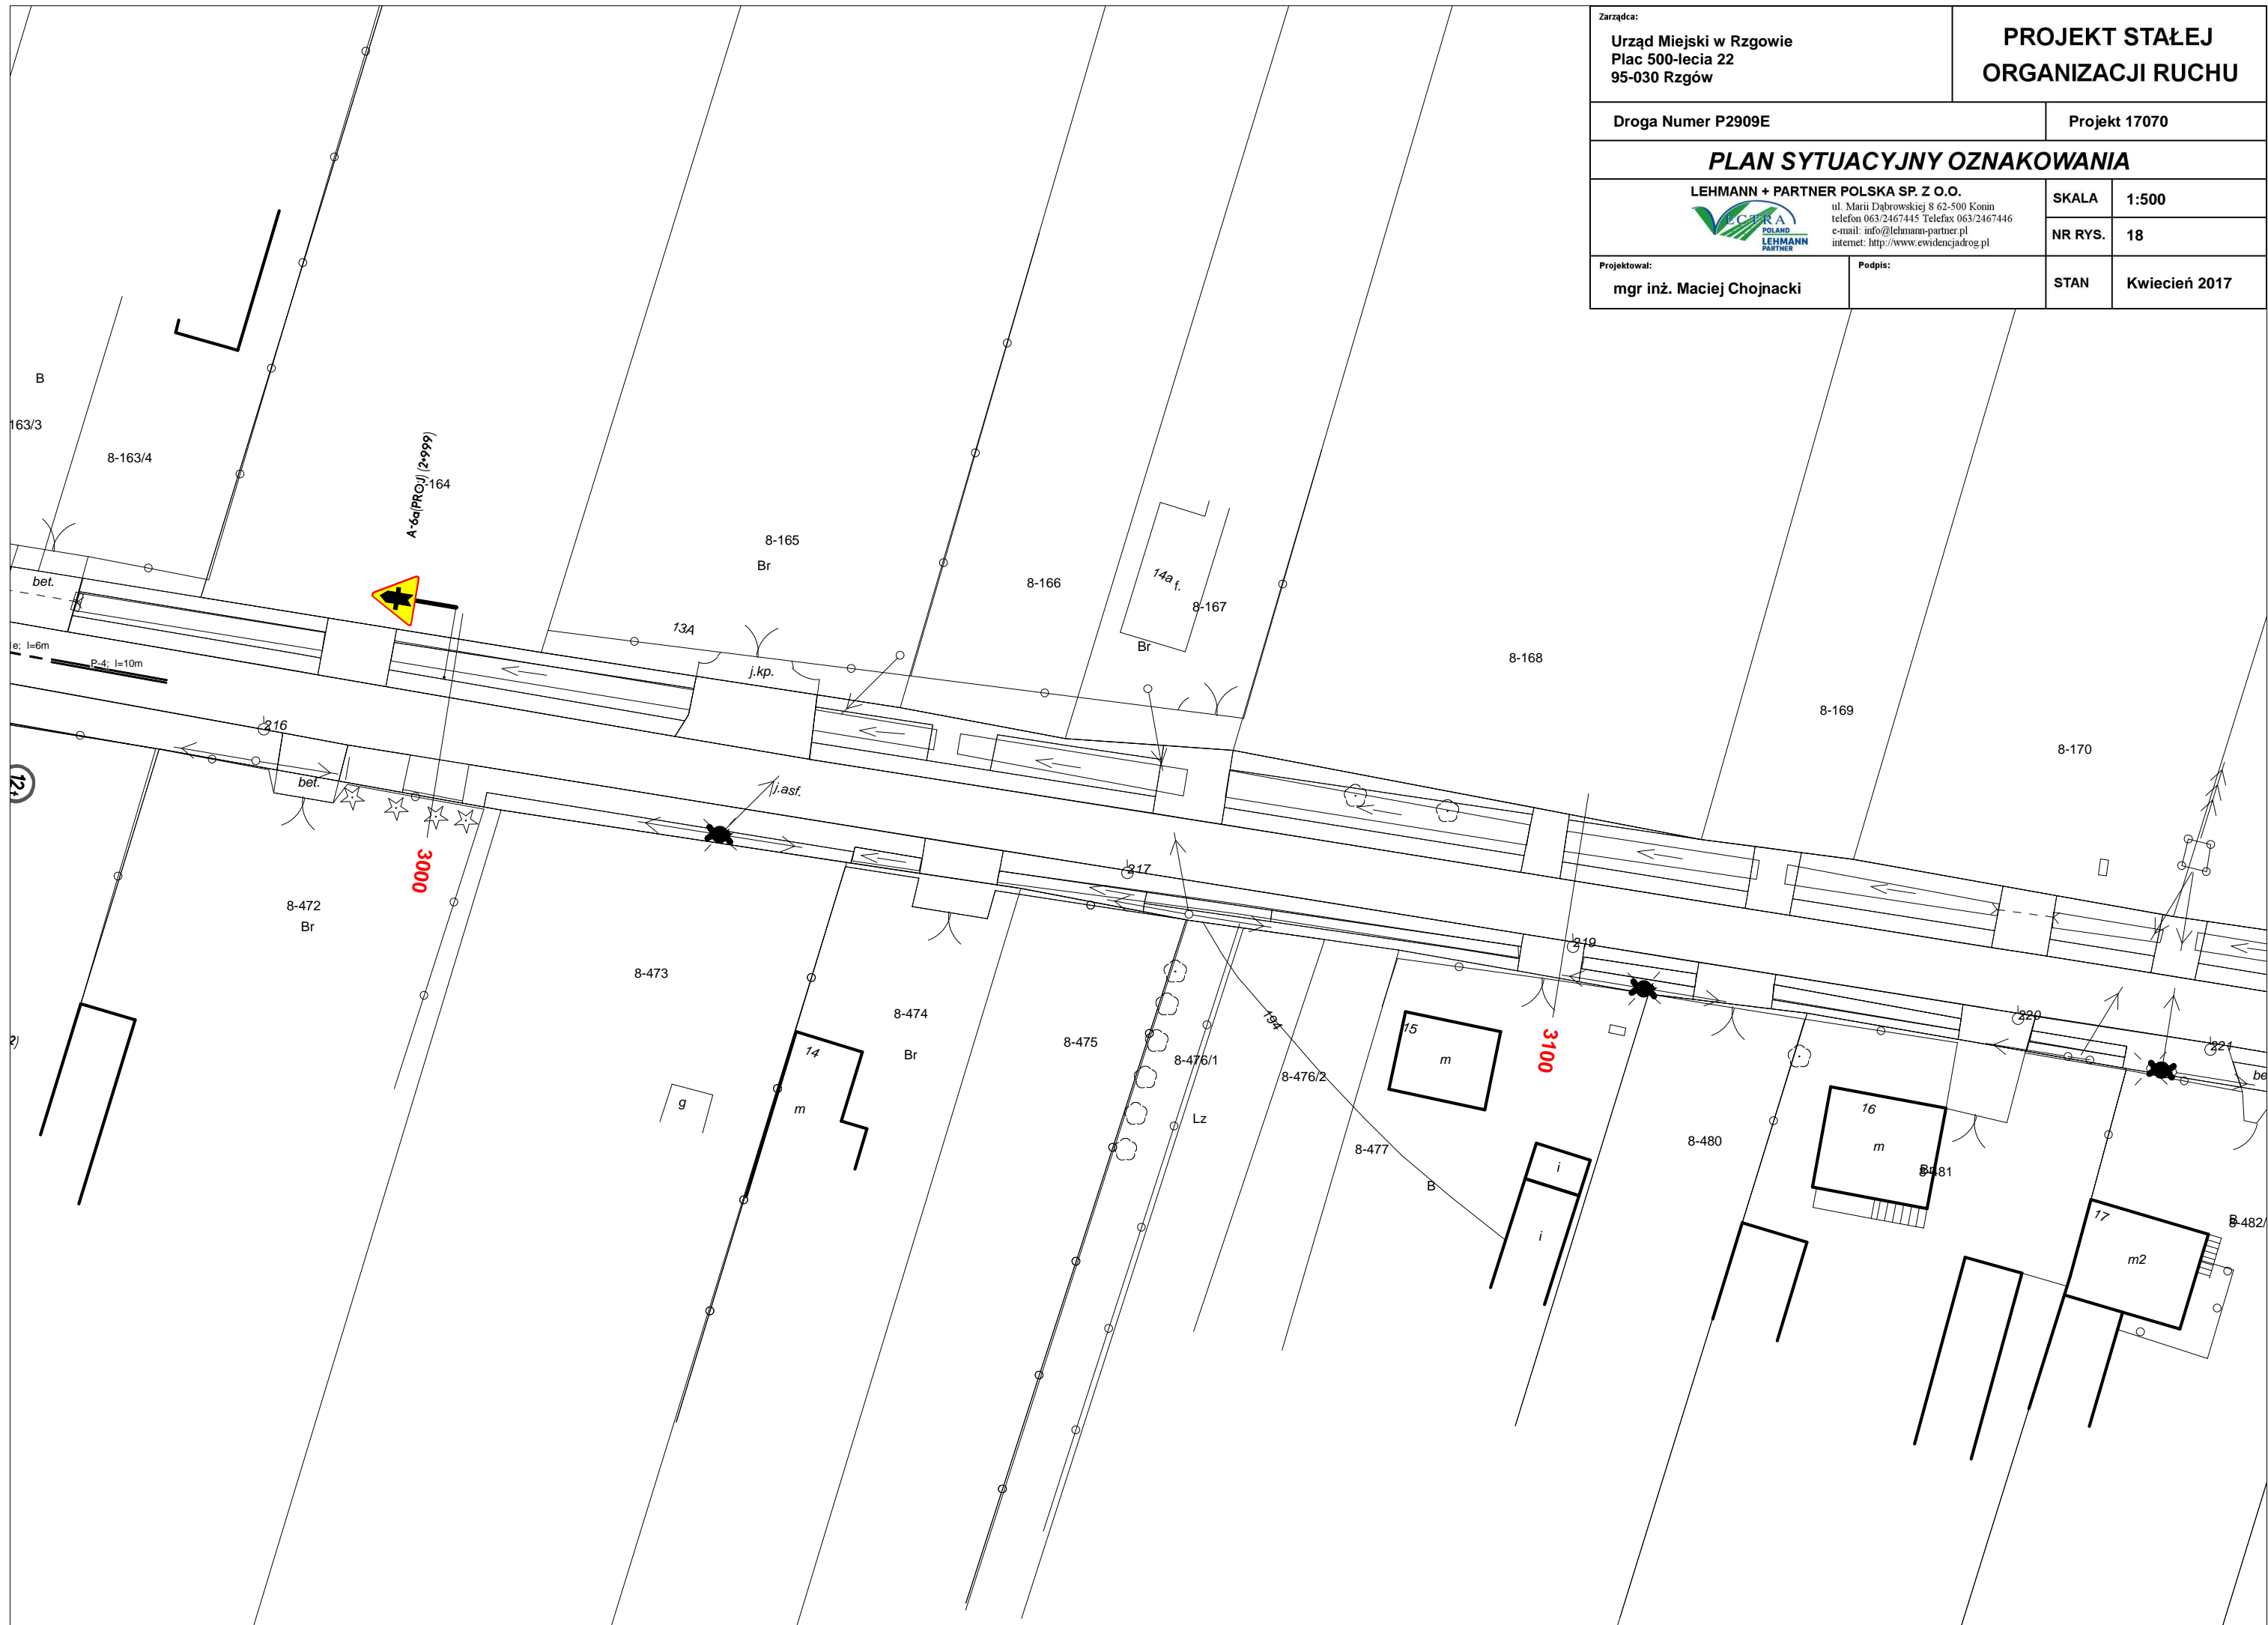

Zarządca:

Urząd Miejski w Rzgowie
Plac 500-lecia 22
95-030 Rzgów

**PROJEKT STAŁEJ
ORGANIZACJI RUCHU**

Droga Numer P2909E

Projekt 17070

PLAN SYTUACYJNY OZNAKOWANIA

LEHMANN + PARTNER POLSKA SP. Z O.O.
ul. Marii Dąbrowskiej 8 62-500 Konin
telefon 063/2467445 Telefax 063/2467446
e-mail: info@lehmanna-partner.pl
internet: http://www.ewidencjadrog.pl

SKALA 1:500

NR RYS. 19

Projektował:


mgr inż. Maciej Chojnacki

Podpis:

STAN Kwiecień 2017



Zarządca: Urząd Miejski w Rzgowie Plac 500-lecia 22 95-030 Rzgów		PROJEKT STAŁEJ ORGANIZACJI RUCHU	
Droga Numer P2909E		Projekt 17070	
PLAN SYTUACYJNY OZNAKOWANIA			
 LEHMANN + PARTNER POLSKA SP. Z O.O. ul. Marii Dąbrowskiej 8 62-500 Konin telefon 063/2467445 Telefax 063/2467446 e-mail: info@lehmann-partner.pl internet: http://www.ewidencjadrog.pl		SKALA	1:500
		NR RYS.	20
Projektował: mgr inż. Maciej Chojnacki	Podpis:	STAN	Kwiecień 2017

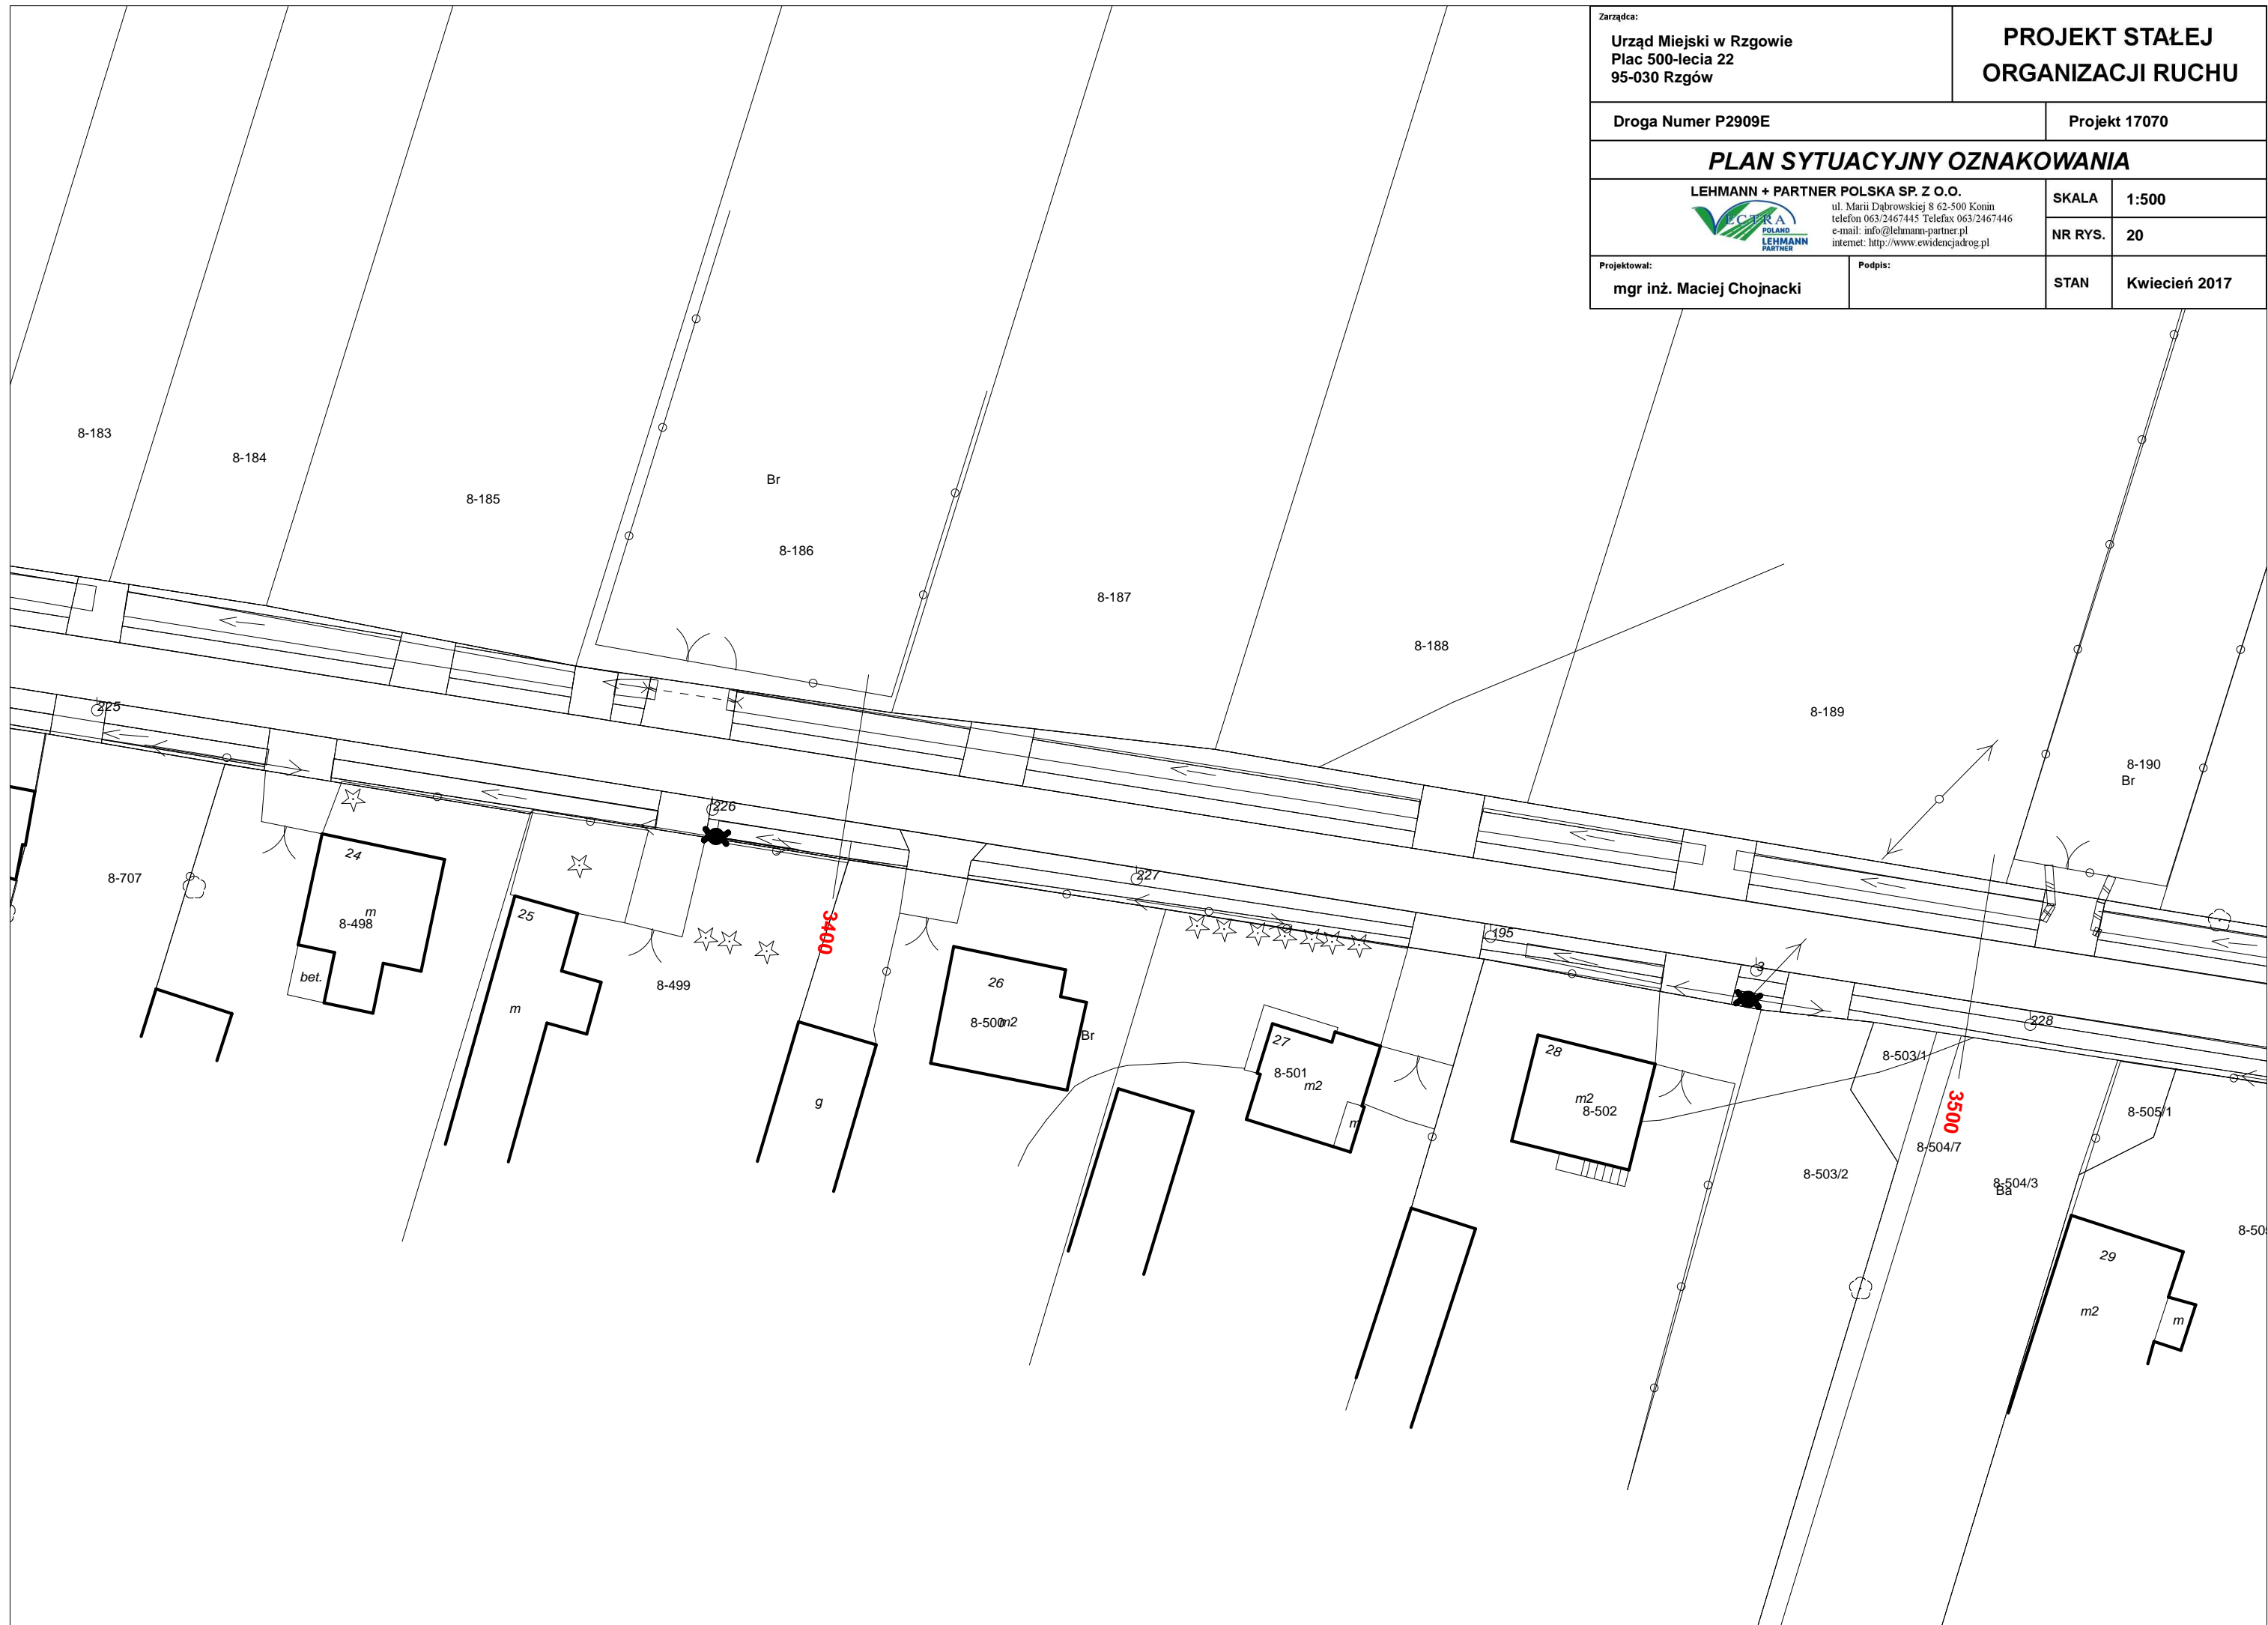

Zarządca:

Urząd Miejski w Rzgowie
Plac 500-lecia 22
95-030 Rzgów

PROJEKT STAŁEJ ORGANIZACJI RUCHU

Droga Numer P2909E

Projekt 17070

PLAN SYTUACYJNY OZNAKOWANIA

LEHMANN + PARTNER POLSKA SP. Z O.O.
ul. Marii Dąbrowskiej 8 62-500 Konin
telefon 063/2467445 Telefax 063/2467446
e-mail: info@lehmann-partner.pl
internet: http://www.ewidencjadrog.pl



SKALA 1:500

NR RYS. 21


Projektował:

mgr inż. Maciej Chojnacki


Podpis:

STAN

Kwiecień 2017

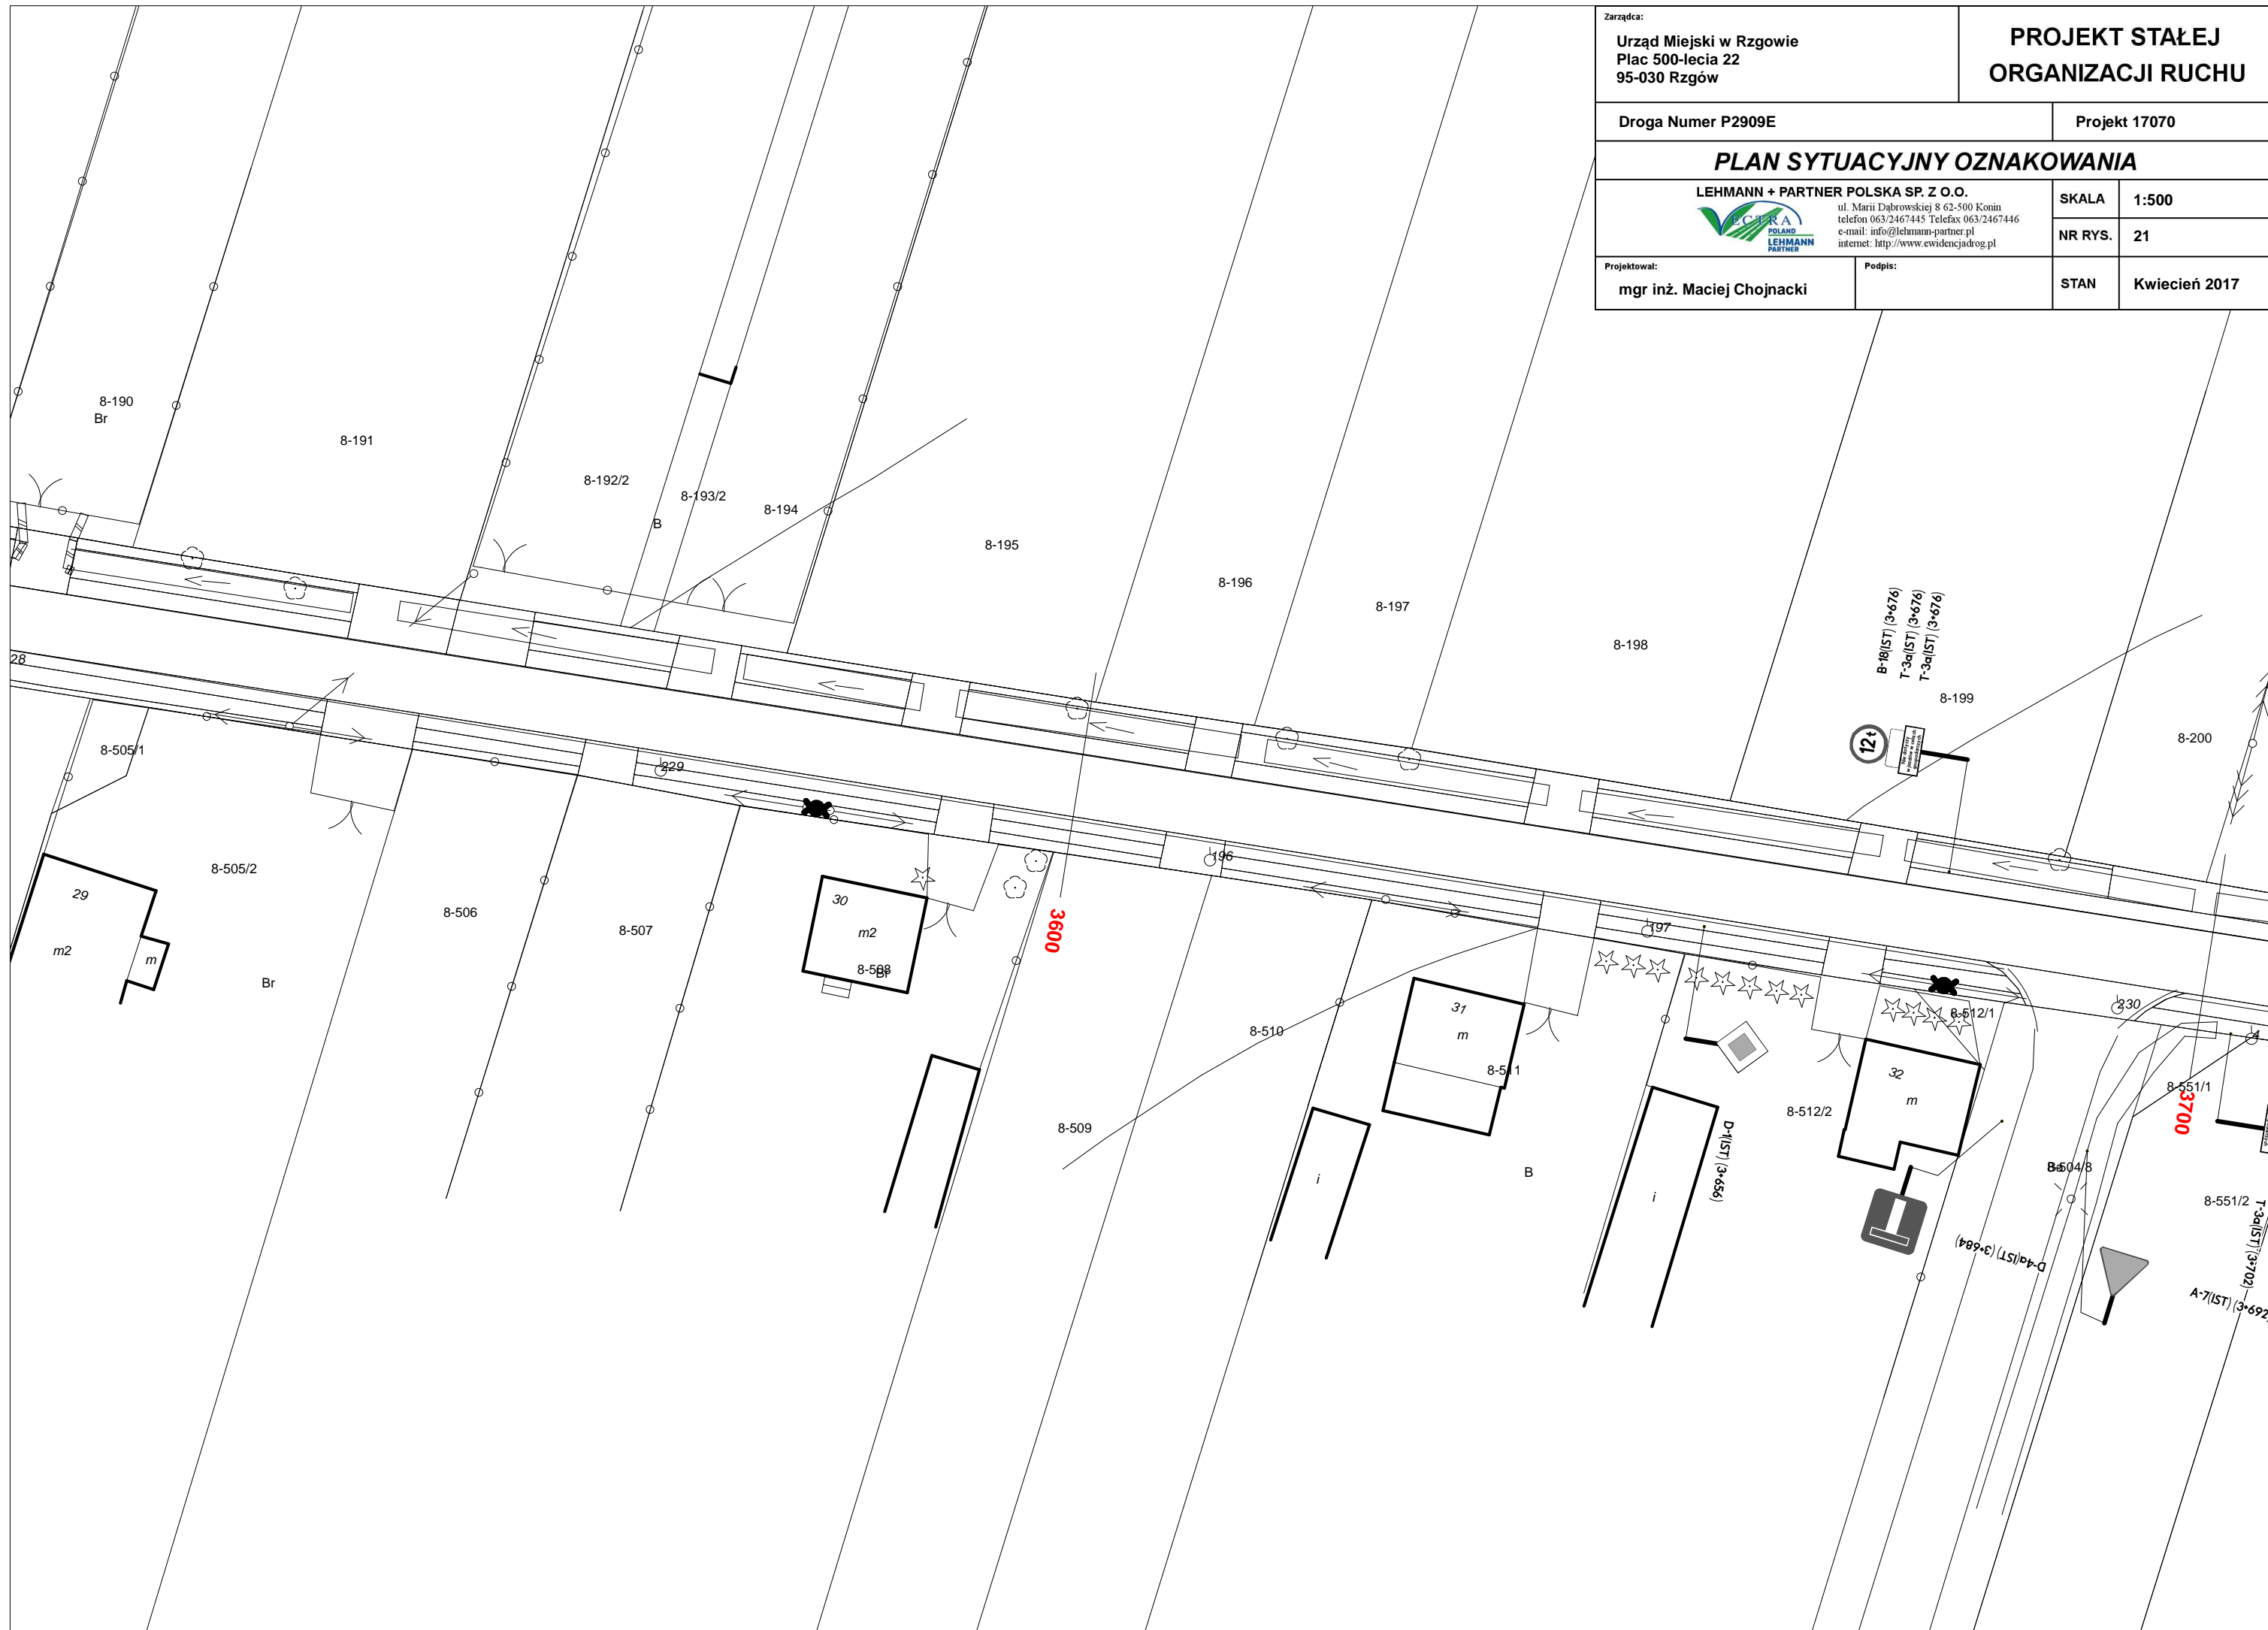

Zarządca: Urząd Miejski w Rzgowie Plac 500-lecia 22 95-030 Rzgów		PROJEKT STAŁEJ ORGANIZACJI RUCHU	
Droga Numer P2909E		Projekt 17070	
PLAN SYTUACYJNY OZNAKOWANIA			
LEHMANN + PARTNER POLSKA SP. Z O.O.  ul. Marii Dąbrowskiej 8 62-500 Konin telefon 063/2467445 Telefax 063/2467446 e-mail: info@lehmanna-partner.pl internet: http://www.ewidencjadrog.pl		SKALA	1:500
Projektował: mgr inż. Maciej Chojnacki		NR RYS.	22
Podpis:		STAN	Kwiecień 2017

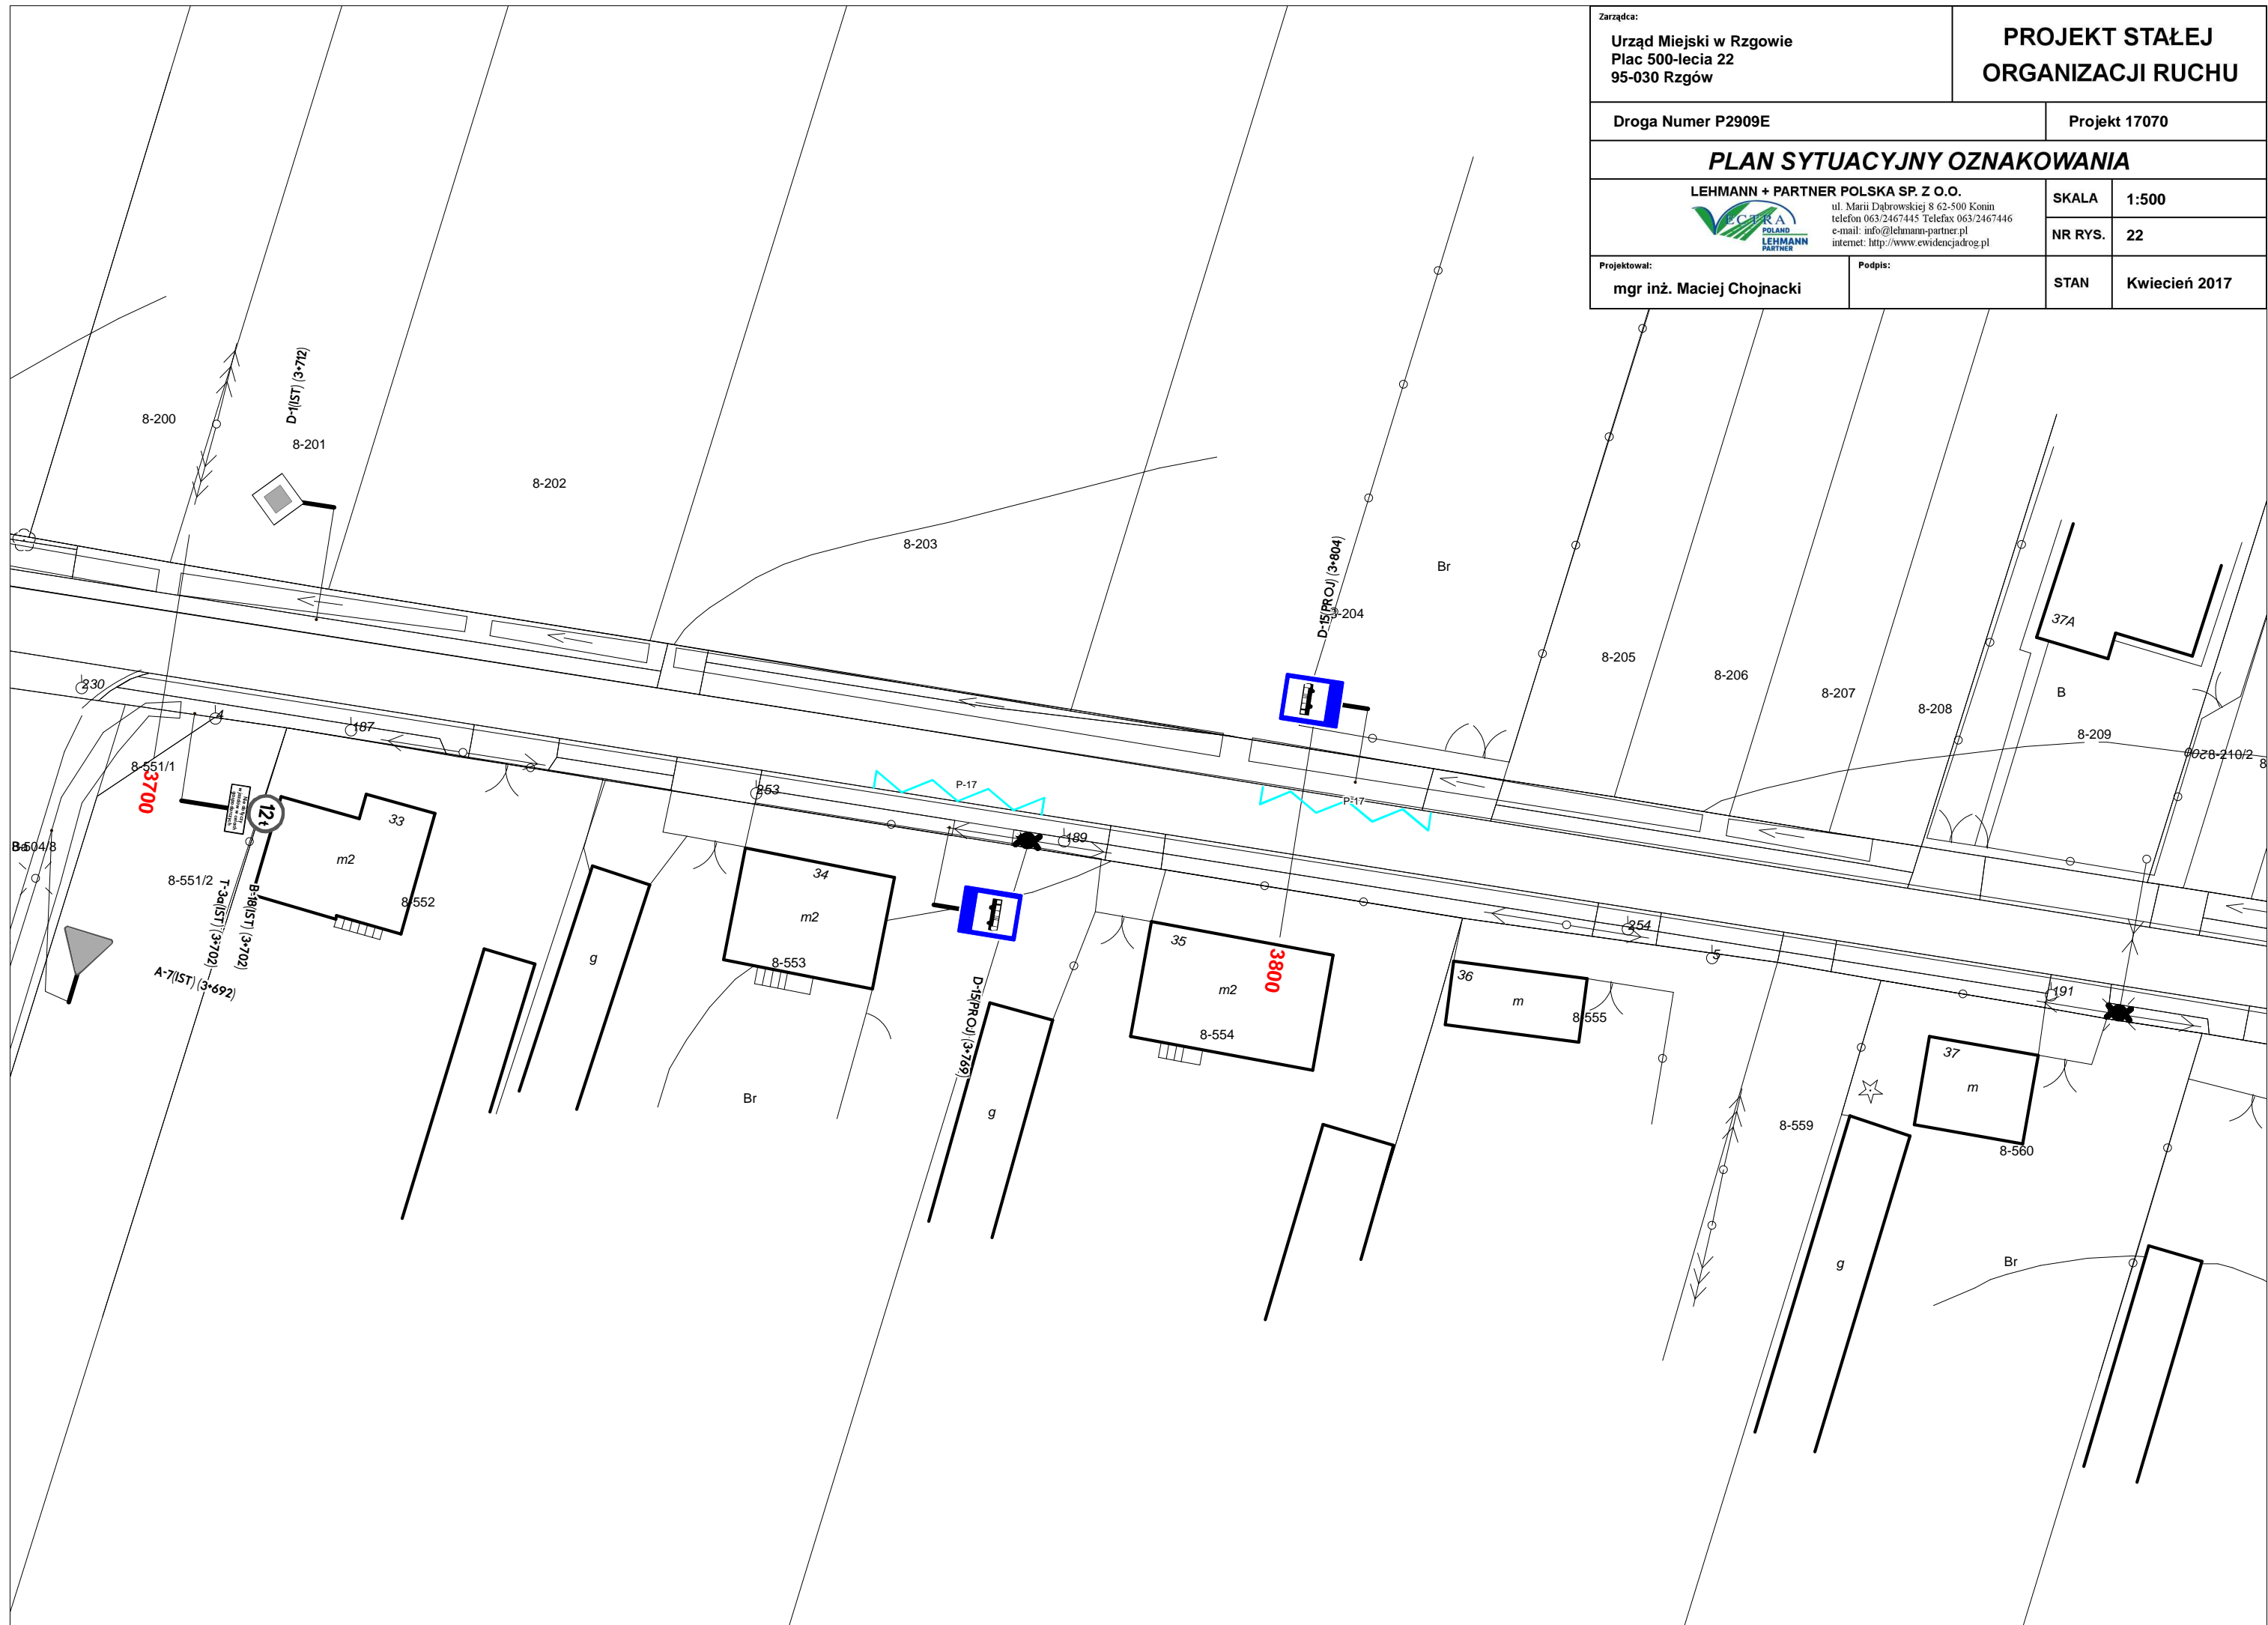

Zarządca: Urząd Miejski w Rzgowie Plac 500-lecia 22 95-030 Rzgów		PROJEKT STAŁEJ ORGANIZACJI RUCHU	
Droga Numer P2909E		Projekt 17070	
PLAN SYTUACYJNY OZNAKOWANIA			
 LEHMANN + PARTNER POLSKA SP. Z O.O. ul. Marii Dąbrowskiej 8 62-500 Konin telefon 063/2467445 Telefax 063/2467446 e-mail: info@lehmann-partner.pl internet: http://www.ewidencjadrog.pl		SKALA	1:500
		NR RYS.	23
Projektował: mgr inż. Maciej Chojnacki	Podpis:	STAN	Kwiecień 2017



Zarządca:

Urząd Miejski w Rzgowie
Plac 500-lecia 22
95-030 Rzgów

PROJEKT STAŁEJ ORGANIZACJI RUCHU

Droga Numer P2909E

Projekt 17070

PLAN SYTUACYJNY OZNAKOWANIA


LEHMANN + PARTNER POLSKA SP. Z O.O.
ul. Marii Dąbrowskiej 8 62-500 Konin
telefon 063/2467445 Telefax 063/2467446
e-mail: info@lehmann-partner.pl
internet: http://www.ewidencjadrog.pl

SKALA 1:500
NR RYS. 25

Projektował:
mgr inż. Maciej Chojnacki

Podpis:


STAN Kwiecień 2017

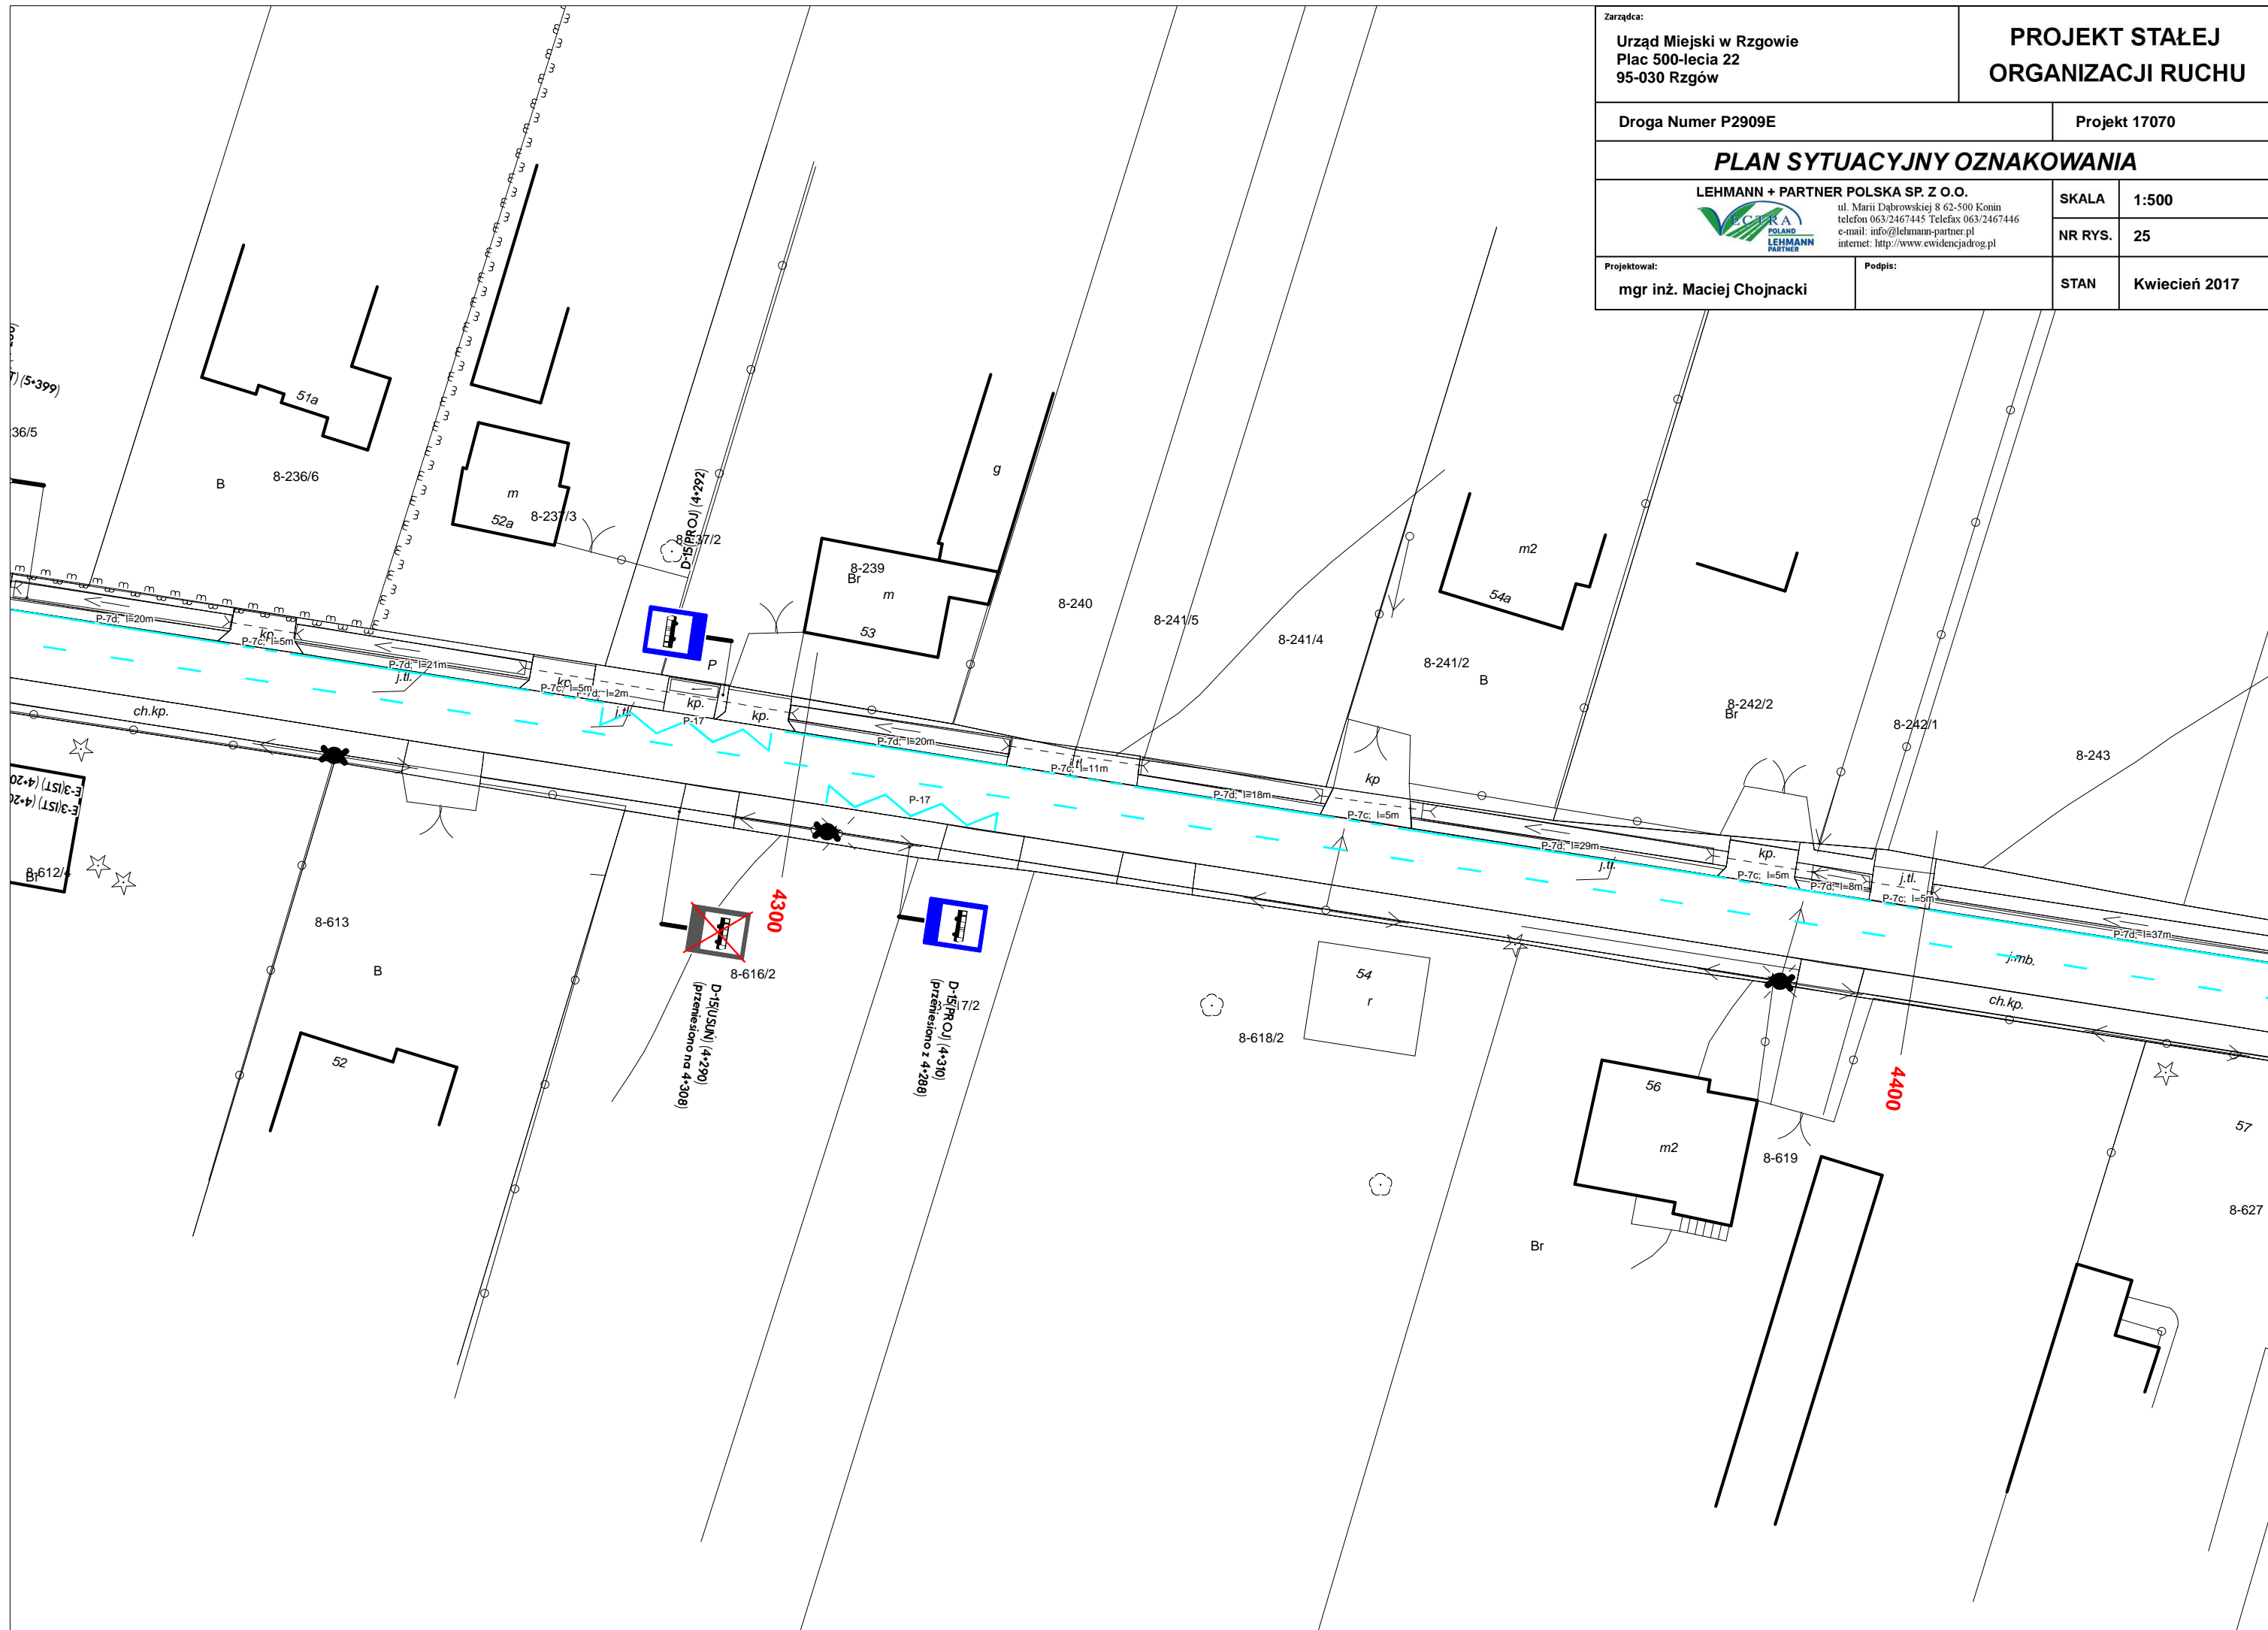


Zarządca: Urząd Miejski w Rzgowie Plac 500-lecia 22 95-030 Rzgów		PROJEKT STAŁEJ ORGANIZACJI RUCHU	
Droga Numer P2909E		Projekt 17070	
PLAN SYTUACYJNY OZNAKOWANIA			
LEHMANN + PARTNER POLSKA SP. Z O.O.  ul. Marii Dąbrowskiej 8 62-500 Konin telefon 063/2467445 Telefax 063/2467446 e-mail: info@lehmanna-partner.pl internet: http://www.ewidencjadrog.pl		SKALA	1:500
Projektował: mgr inż. Maciej Chojnacki		NR RYS.	26
Podpis:		STAN	Kwiecień 2017




Zarządca: Urząd Miejski w Rzgowie Plac 500-lecia 22 95-030 Rzgów		PROJEKT STAŁEJ ORGANIZACJI RUCHU	
Droga Numer P2909E		Projekt 17070	
PLAN SYTUACYJNY OZNAKOWANIA			
LEHMANN + PARTNER POLSKA SP. Z O.O.  ul. Marii Dąbrowskiej 8 62-500 Konin telefon 063/2467445 Telefax 063/2467446 e-mail: info@lehmann-partner.pl internet: http://www.ewidencjadrog.pl		SKALA	1:500
Projektował: mgr inż. Maciej Chojnacki		NR RYS.	27
Podpis:		STAN	Kwiecień 2017

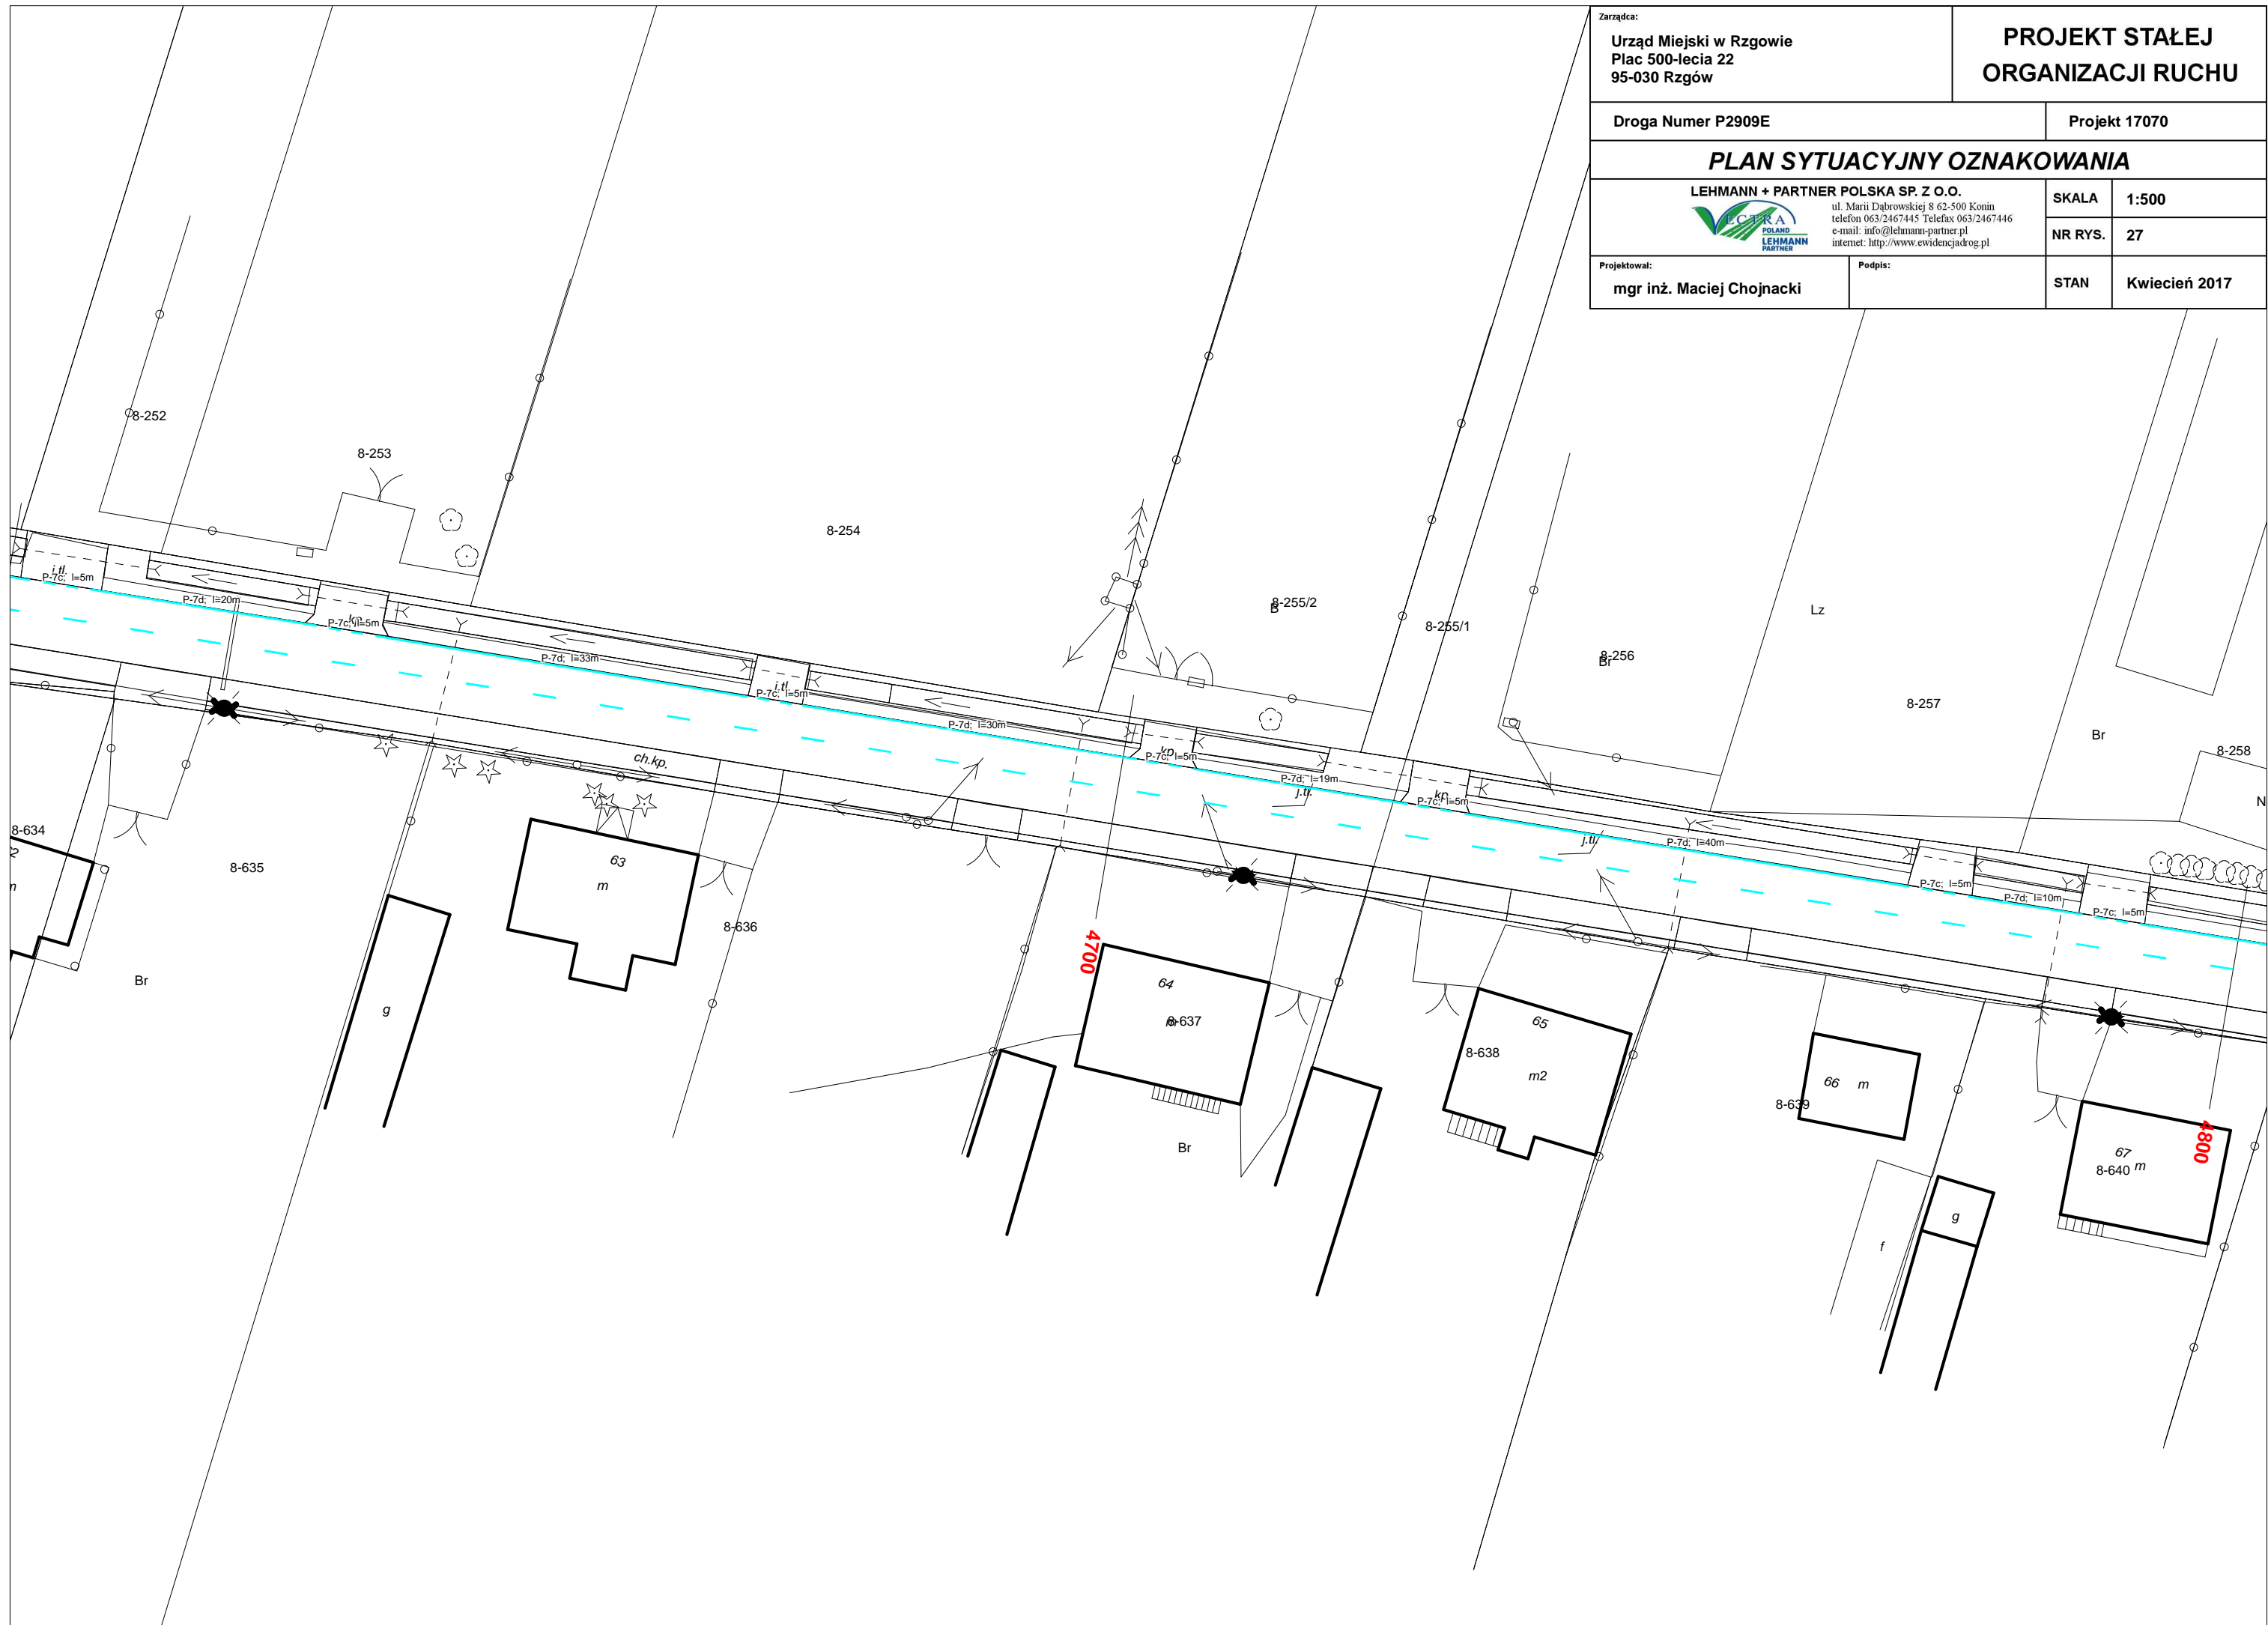


Zarządca: Urząd Miejski w Rzgowie Plac 500-lecia 22 95-030 Rzgów		PROJEKT STAŁEJ ORGANIZACJI RUCHU	
Droga Numer P2909E		Projekt 17070	
PLAN SYTUACYJNY OZNAKOWANIA			
LEHMANN + PARTNER POLSKA SP. Z O.O.  ul. Marii Dąbrowskiej 8 62-500 Konin telefon 063/2467445 Telefax 063/2467446 e-mail: info@lehmann-partner.pl internet: http://www.ewidencjadrog.pl		SKALA	1:500
		NR RYS.	28
Projektował: mgr inż. Maciej Chojnacki	Podpis:	STAN	Kwiecień 2017

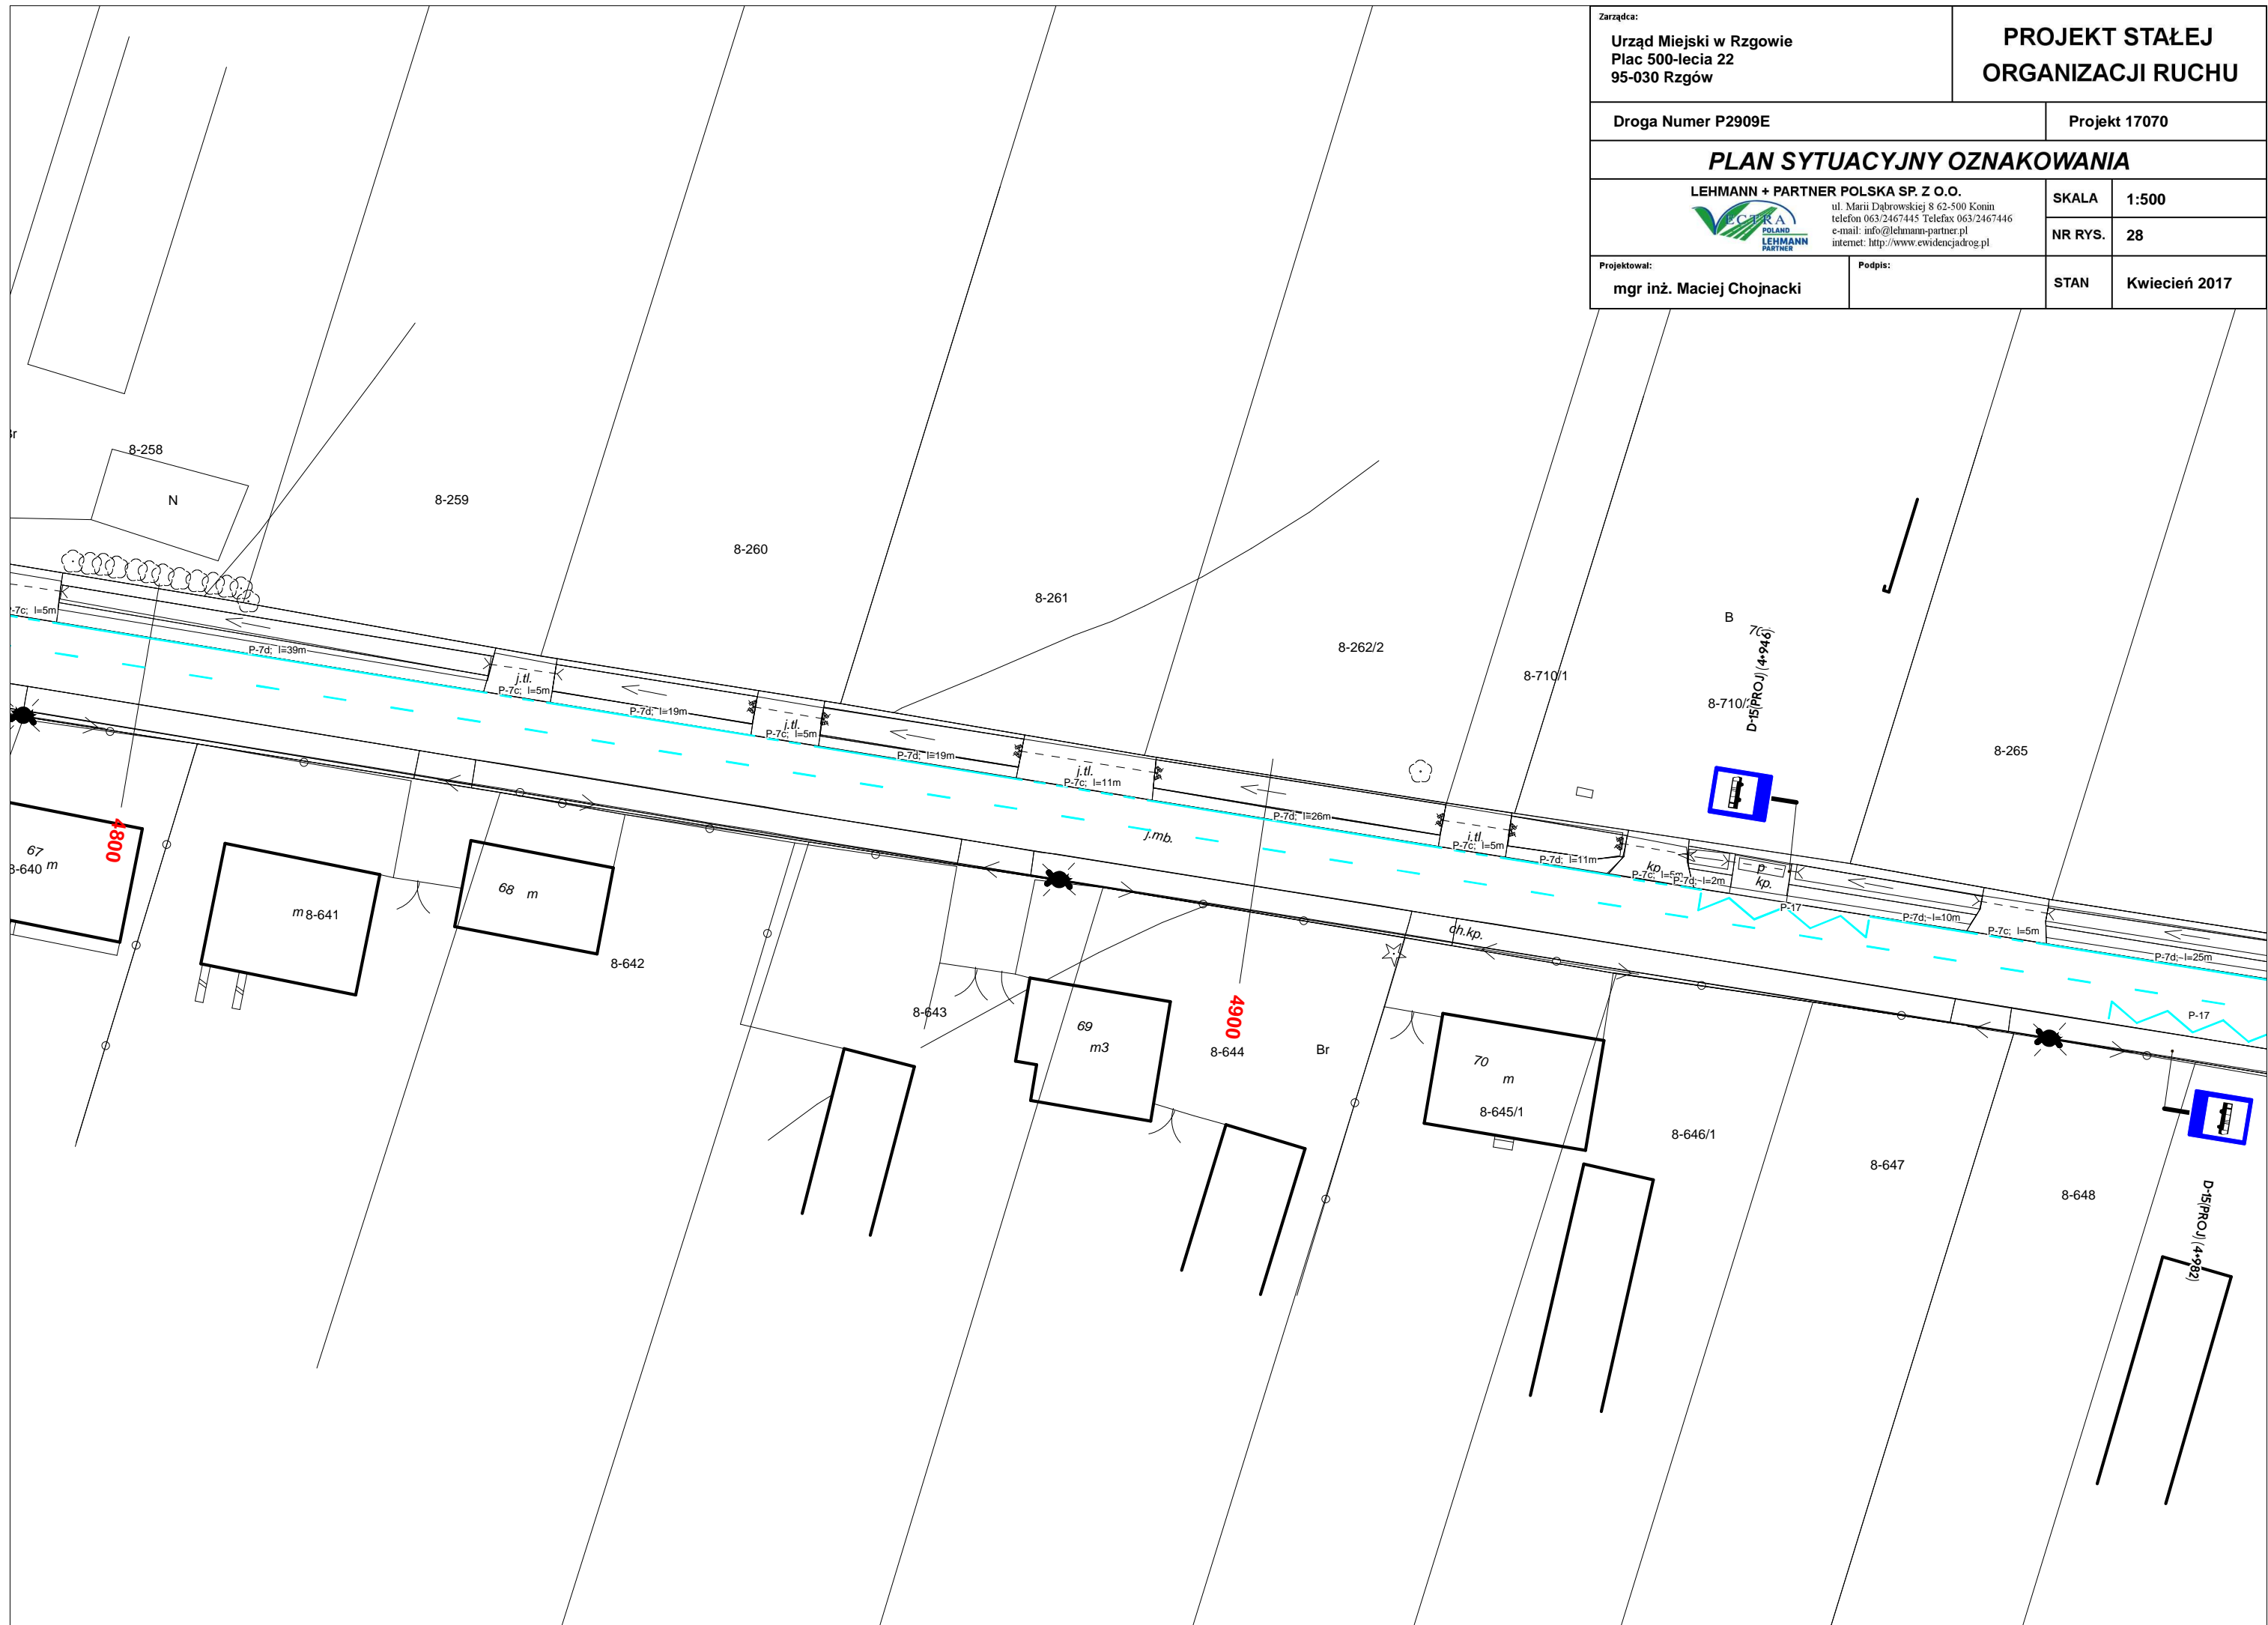


Zarządca: Urząd Miejski w Rzgowie Plac 500-lecia 22 95-030 Rzgów		PROJEKT STAŁEJ ORGANIZACJI RUCHU	
Droga Numer P2909E		Projekt 17070	
PLAN SYTUACYJNY OZNAKOWANIA			
 LEHMANN + PARTNER POLSKA SP. Z O.O. ul. Marii Dąbrowskiej 8 62-500 Konin telefon 063/2467445 Telefax 063/2467446 e-mail: info@lehmann-partner.pl internet: http://www.ewidencjadrog.pl		SKALA	1:500
		NR RYS.	29
Projektował: mgr inż. Maciej Chojnacki	Podpis:	STAN	Kwiecień 2017

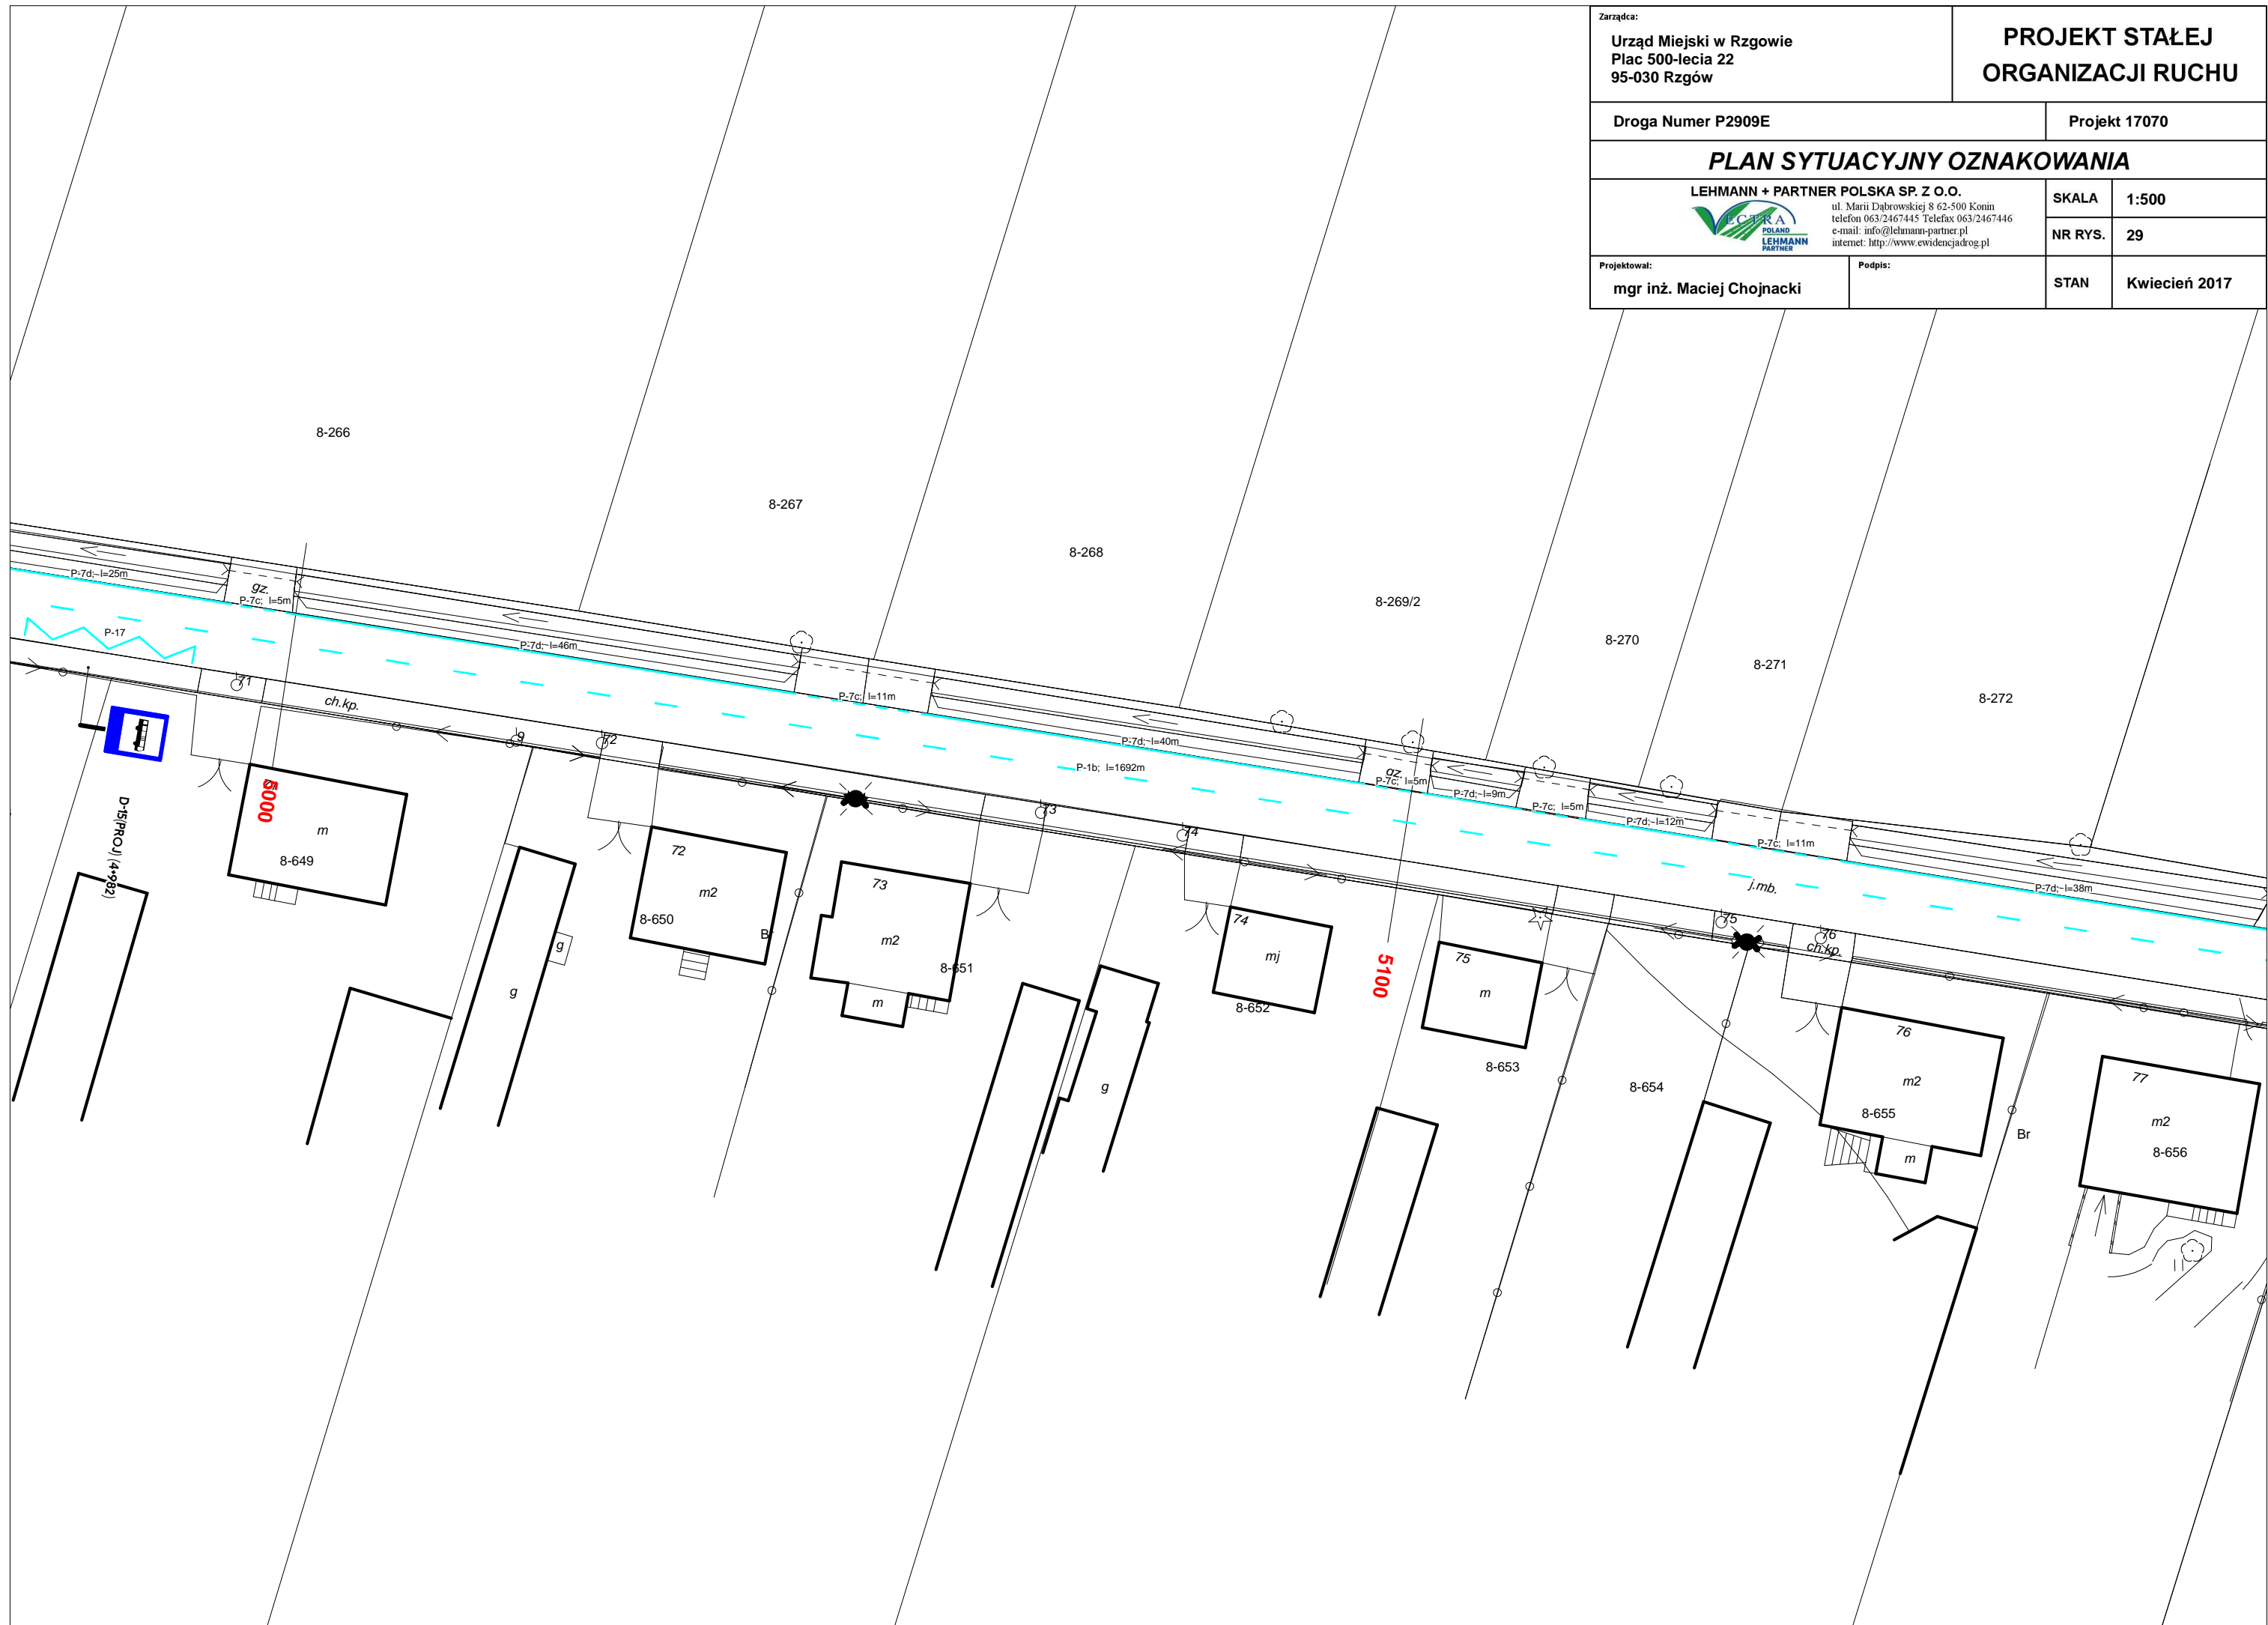


Zarządca: Urząd Miejski w Rzgowie Plac 500-lecia 22 95-030 Rzgów		PROJEKT STAŁEJ ORGANIZACJI RUCHU	
Droga Numer P2909E		Projekt 17070	
PLAN SYTUACYJNY OZNAKOWANIA			
LEHMANN + PARTNER POLSKA SP. Z O.O.  ul. Marii Dąbrowskiej 8 62-500 Konin telefon 063/2467445 Telefax 063/2467446 e-mail: info@lehmann-partner.pl internet: http://www.ewidencjadrog.pl		SKALA	1:500
		NR RYS.	30
Projektował: mgr inż. Maciej Chojnacki	Podpis:	STAN	Kwiecień 2017

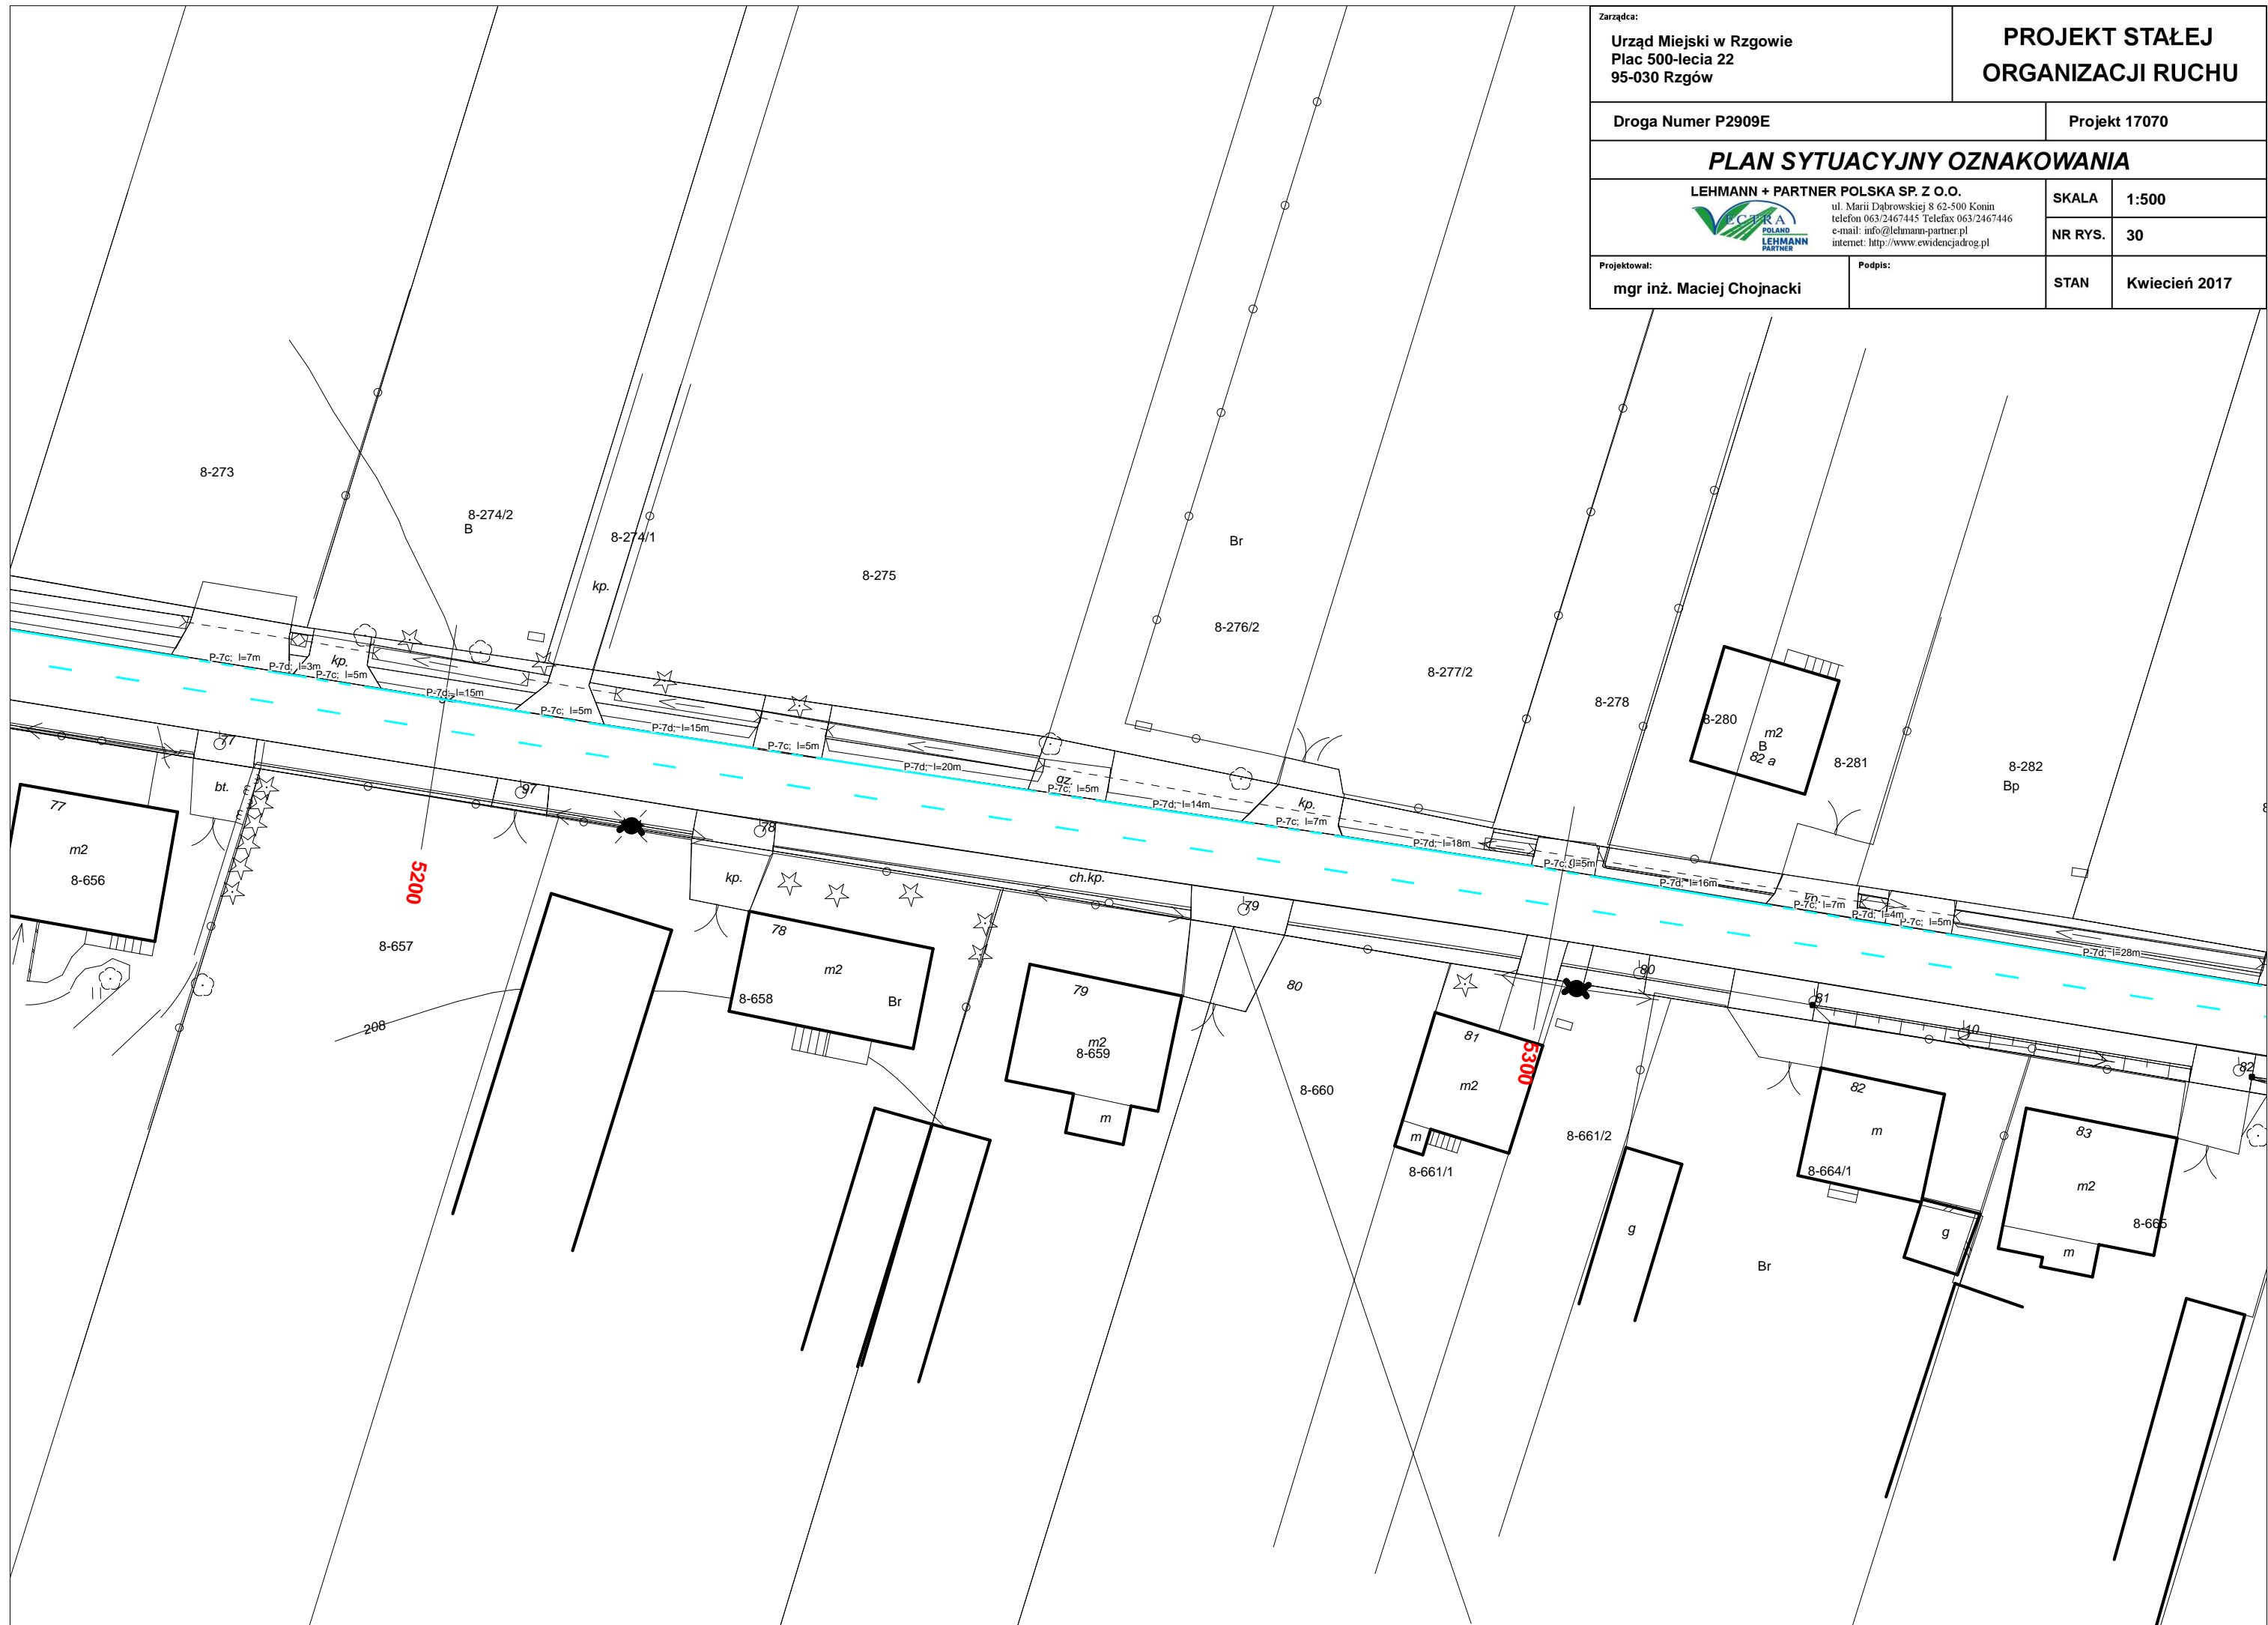

Zarządca: Urząd Miejski w Rzgowie Plac 500-lecia 22 95-030 Rzgów		PROJEKT STAŁEJ ORGANIZACJI RUCHU	
Droga Numer P2909E		Projekt 17070	
PLAN SYTUACYJNY OZNAKOWANIA			
 LEHMANN + PARTNER POLSKA SP. Z O.O. ul. Marii Dąbrowskiej 8 62-500 Konin telefon 063/2467445 Telefax 063/2467446 e-mail: info@lehmann-partner.pl internet: http://www.ewidencjadrog.pl		SKALA	1:500
		NR RYS.	31
Projektował: mgr inż. Maciej Chojnacki	Podpis:	STAN	Kwiecień 2017

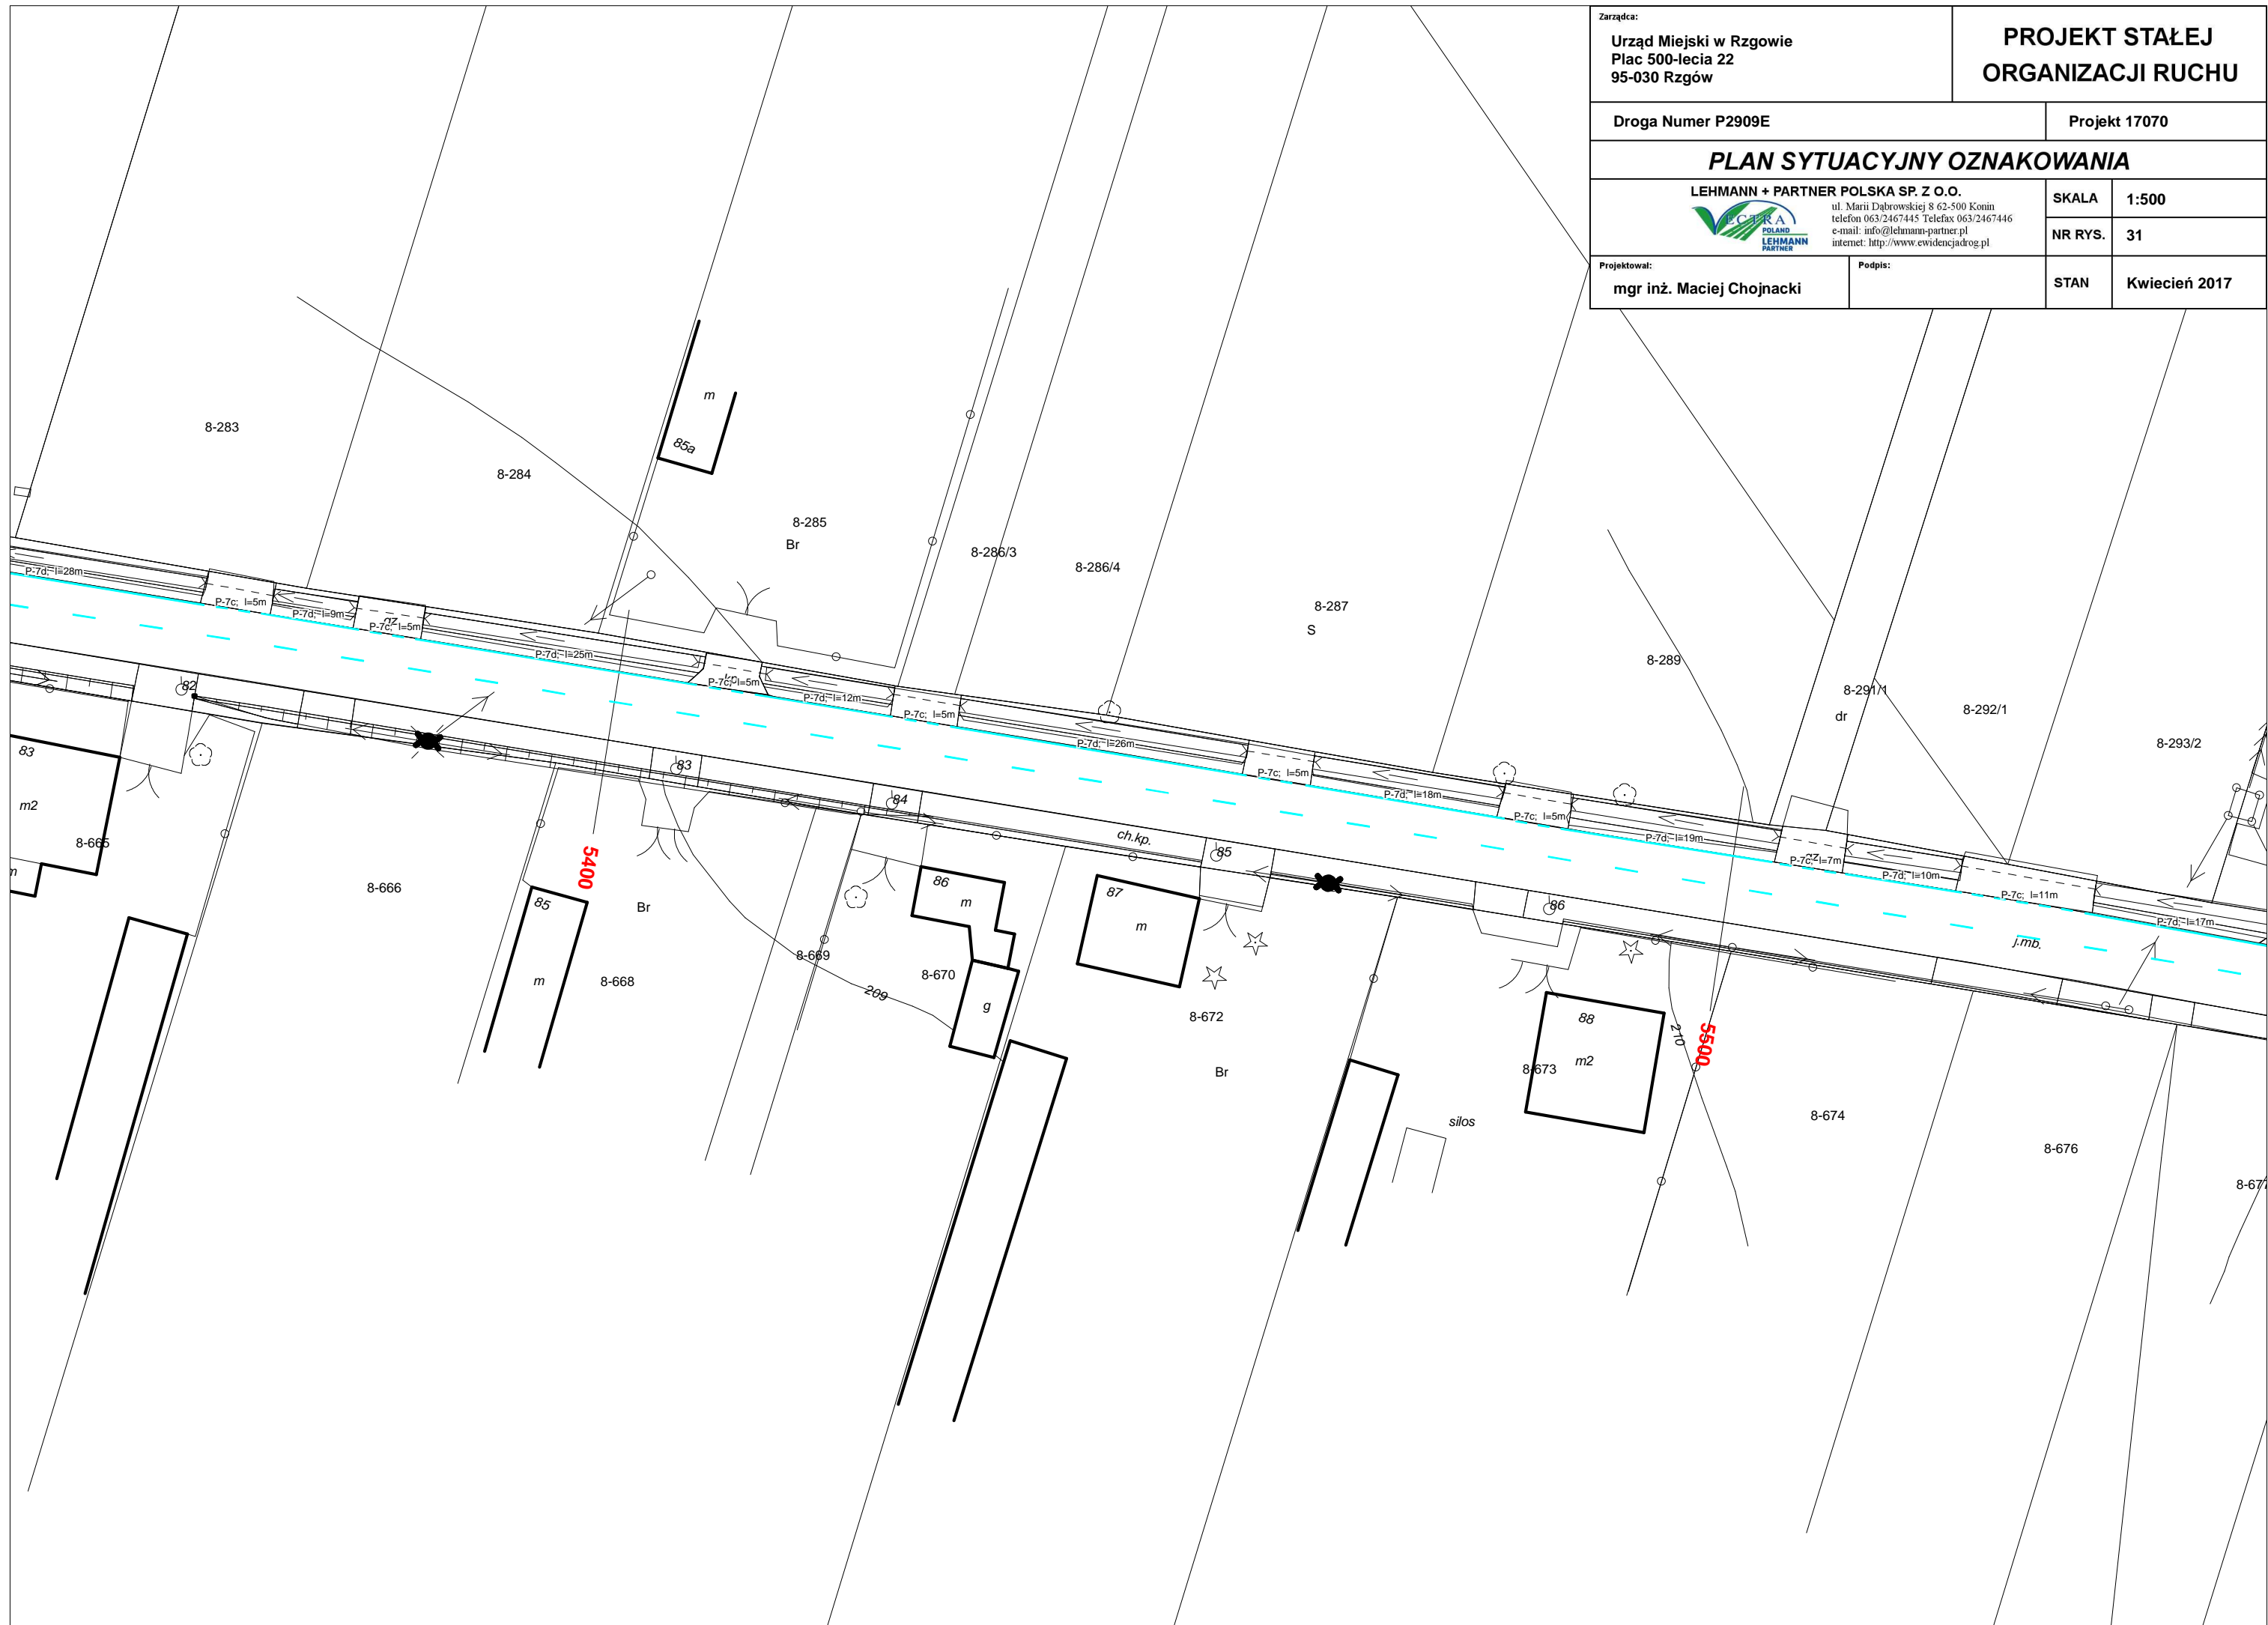

Zarządca: Urząd Miejski w Rzgowie Plac 500-lecia 22 95-030 Rzgów		PROJEKT STAŁEJ ORGANIZACJI RUCHU	
Droga Numer P2909E		Projekt 17070	
PLAN SYTUACYJNY OZNAKOWANIA			
LEHMANN + PARTNER POLSKA SP. Z O.O.  ul. Marii Dąbrowskiej 8 62-500 Konin telefon 063/2467445 Telefax 063/2467446 e-mail: info@lehmann-partner.pl internet: http://www.ewidencjadrog.pl		SKALA	1:500
Projektował: mgr inż. Maciej Chojnacki		NR RYS.	33
Podpis:		STAN	Kwiecień 2017

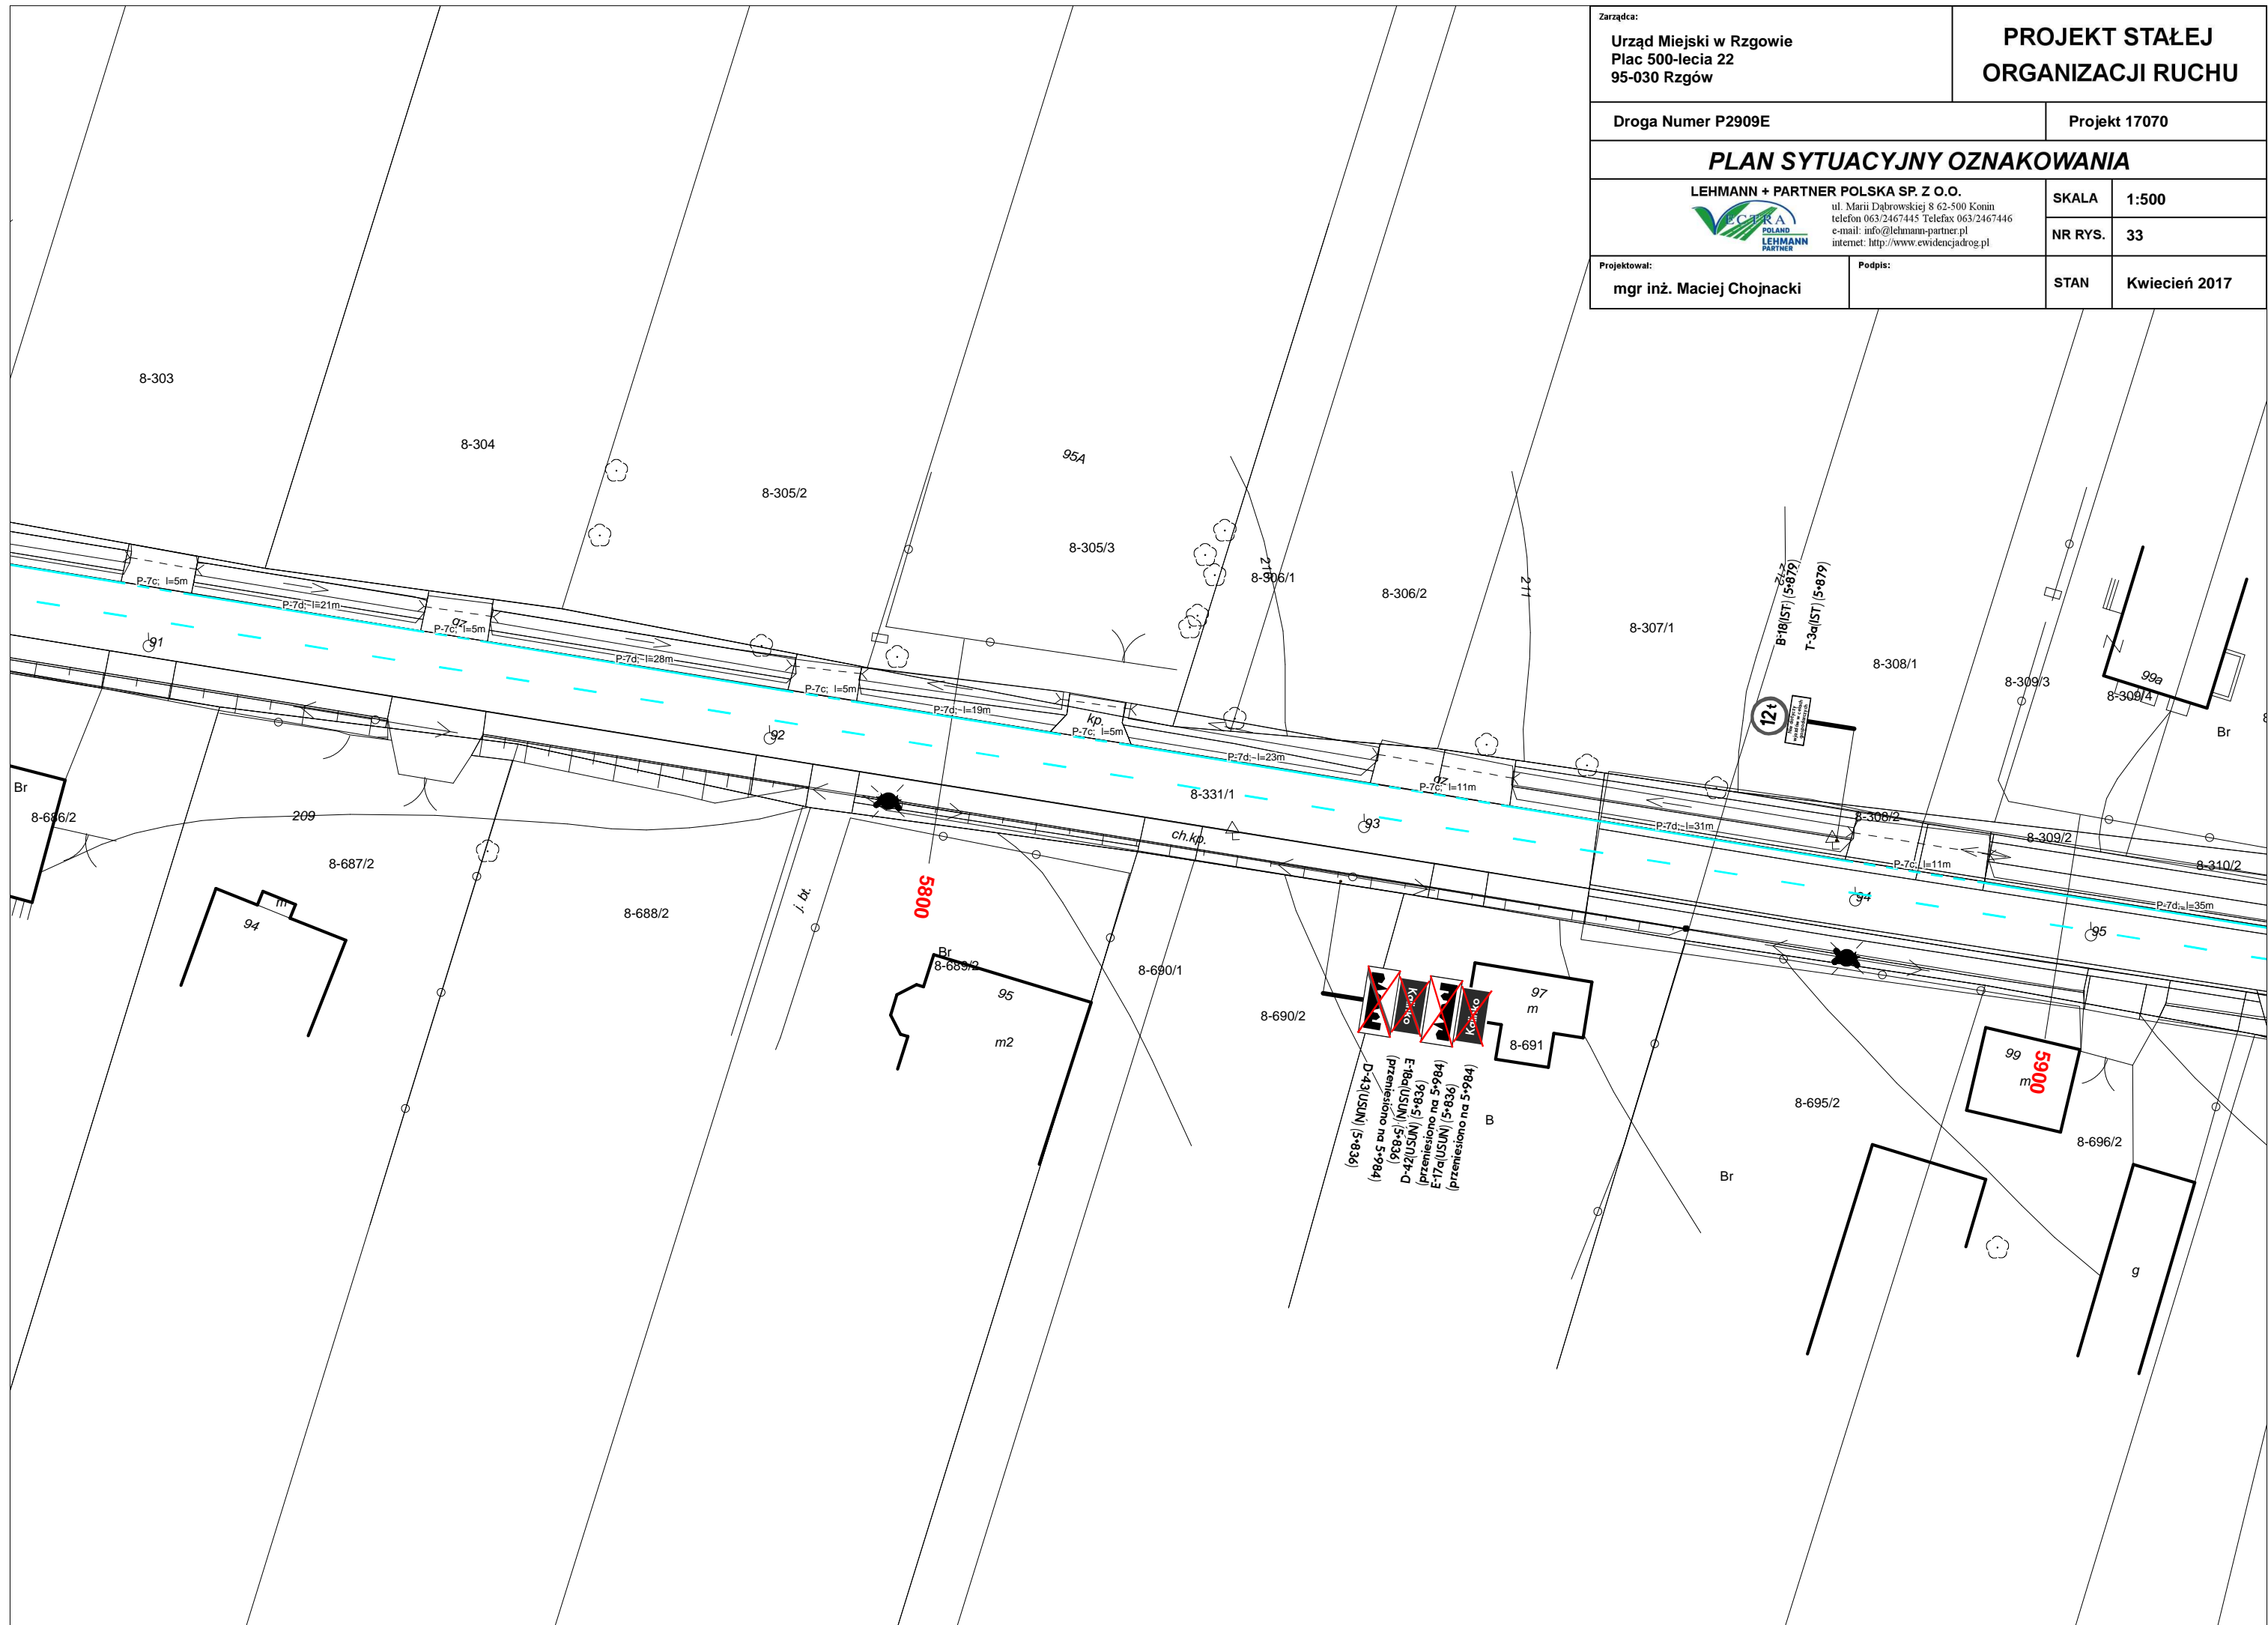

Zarządca:
Urząd Miejski w Rzgowie
 Plac 500-lecia 22
 95-030 Rzgów

**PROJEKT STAŁEJ
 ORGANIZACJI RUCHU**

Droga Numer P2909E

Projekt 17070

PLAN SYTUACYJNY OZNAKOWANIA

LEHMANN + PARTNER POLSKA SP. Z O.O.


 ul. Marii Dąbrowskiej 8 62-500 Konin
 telefon 063/2467445 Telefax 063/2467446
 e-mail: info@lehmann-partner.pl
 internet: http://www.ewidencjadrog.pl

SKALA 1:500


NR RYS. 34

Projektował:
mgr inż. Maciej Chojnacki

Podpis:
 STAN **Kwiecień 2017**

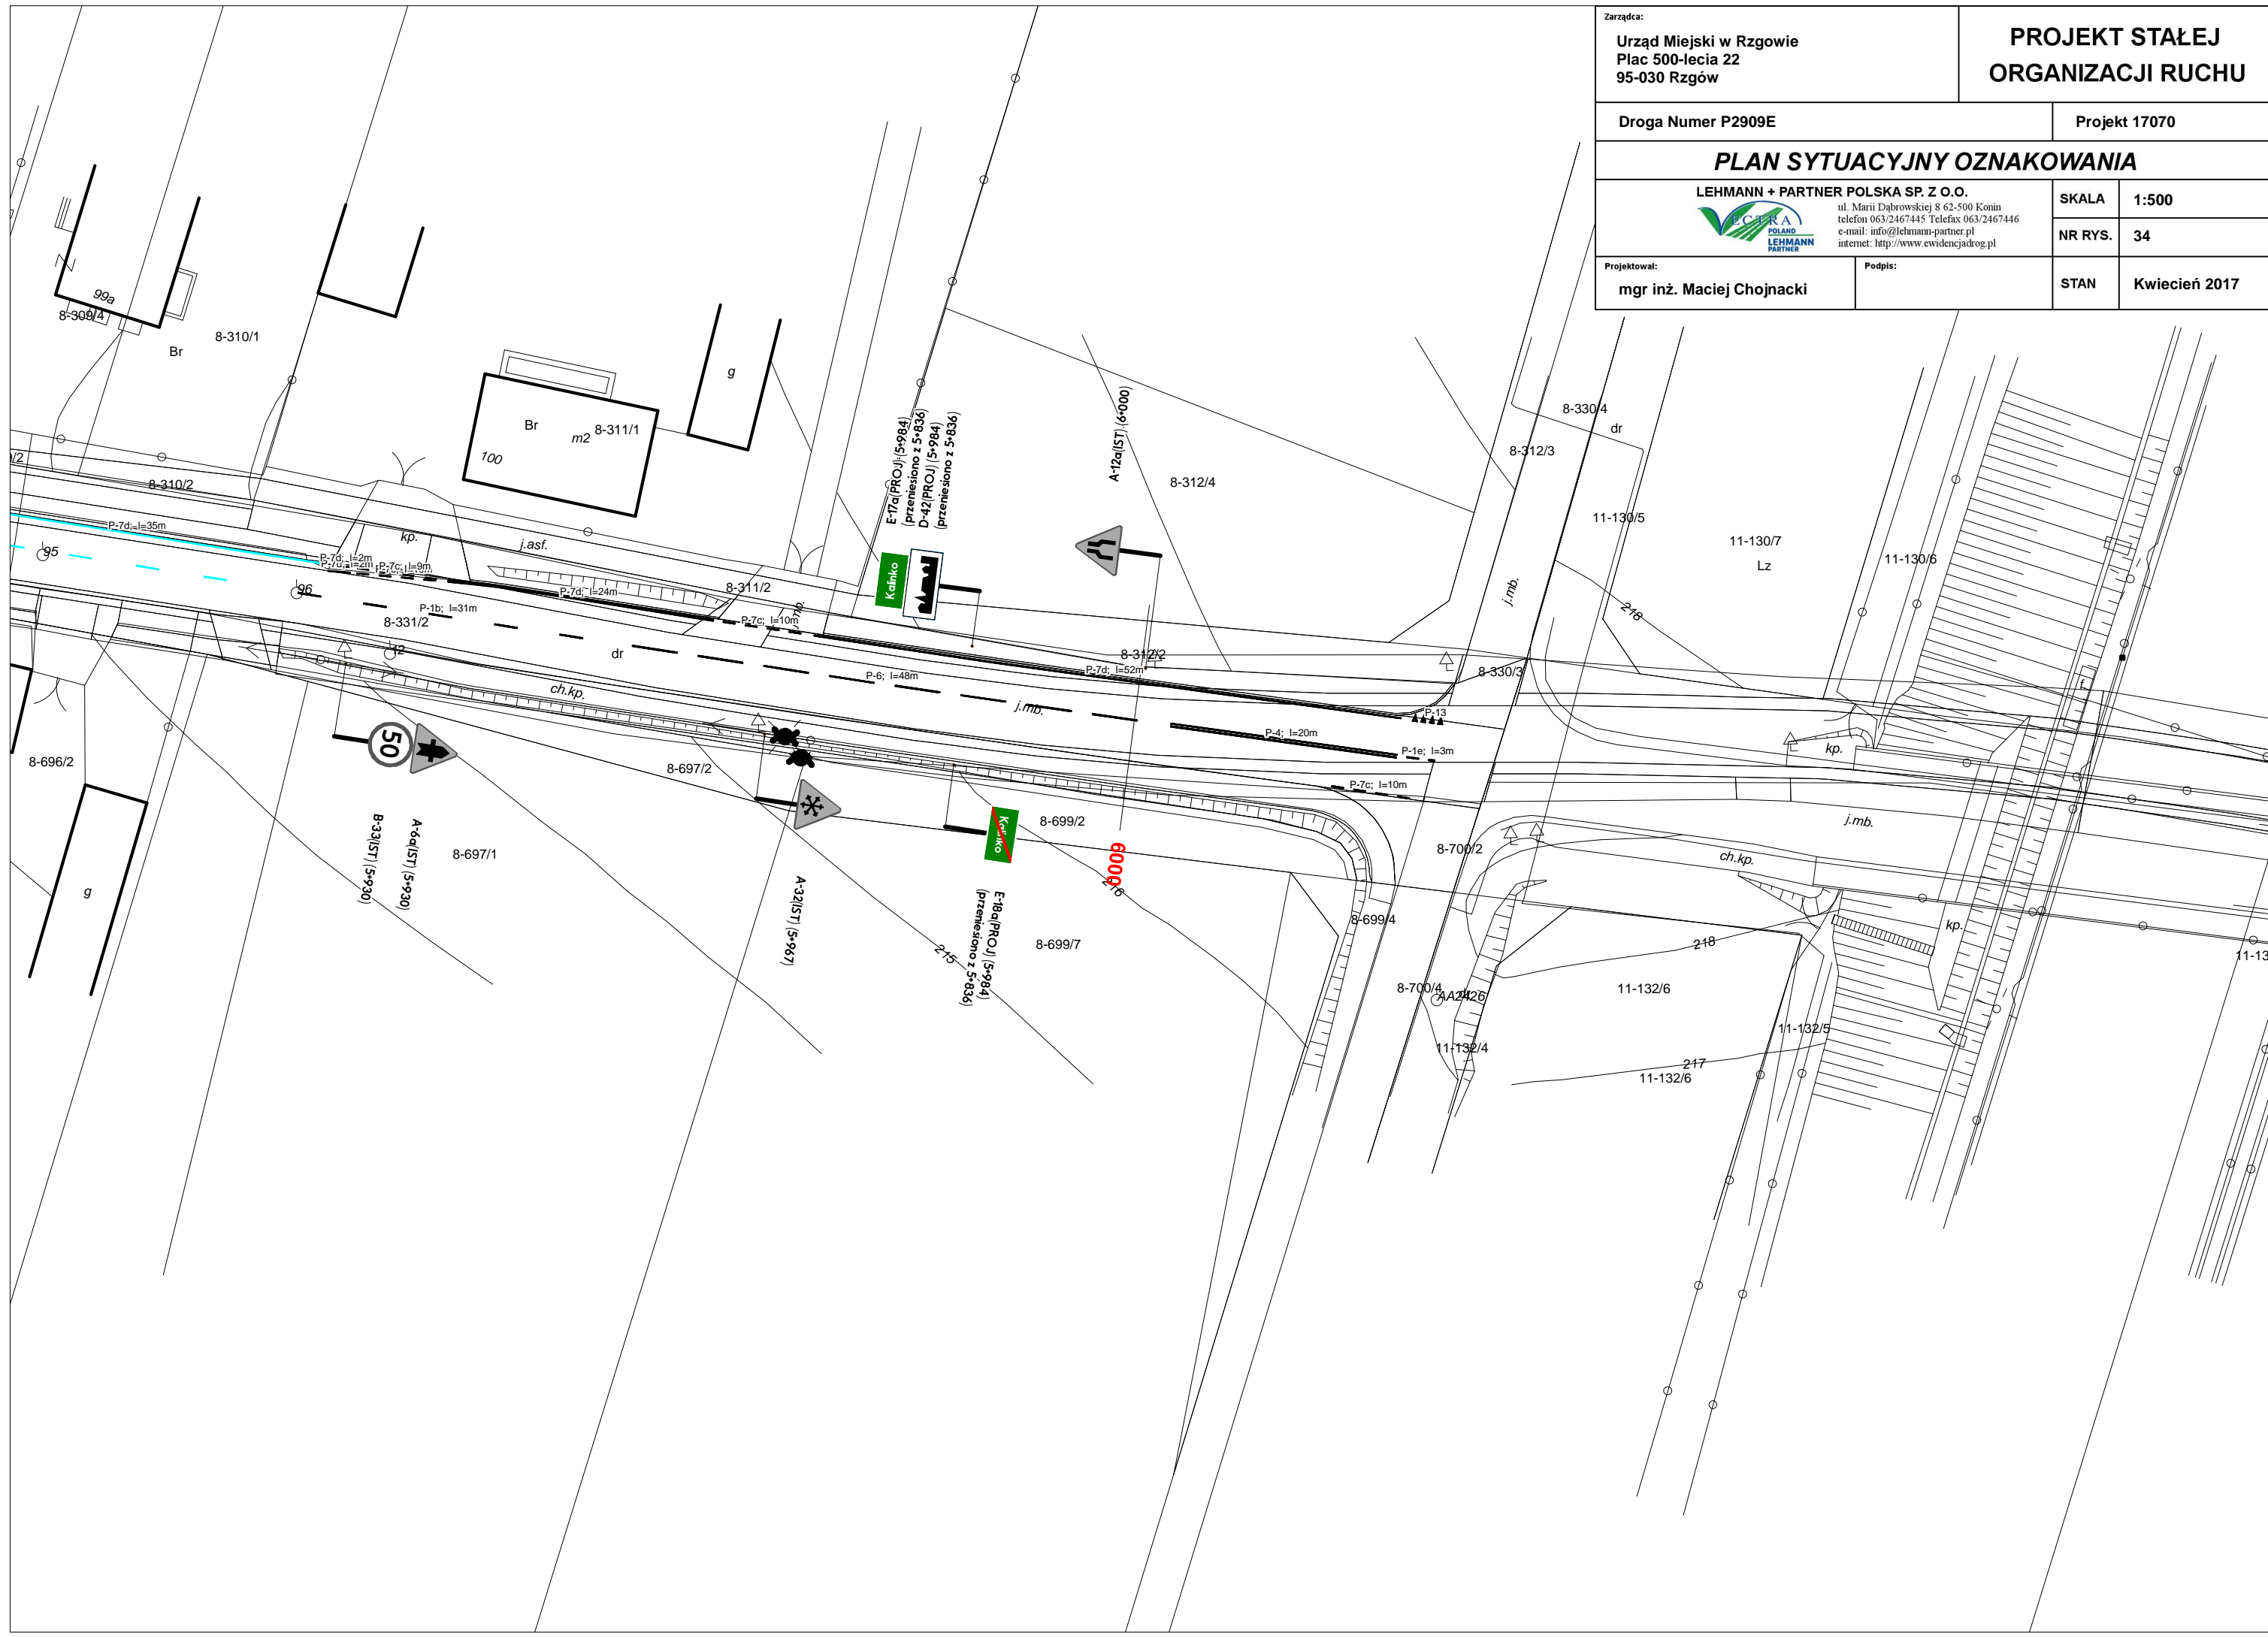

Zarządca: Urząd Miejski w Rzgowie Plac 500-lecia 22 95-030 Rzgów		PROJEKT STAŁEJ ORGANIZACJI RUCHU	
Droga Numer P2909E		Projekt 17070	
PLAN SYTUACYJNY OZNAKOWANIA			
 LEHMANN + PARTNER POLSKA SP. Z O.O. ul. Marii Dąbrowskiej 8 62-500 Konin telefon 063/2467445 Telefax 063/2467446 e-mail: info@lehmann-partner.pl internet: http://www.ewidencjadrog.pl		SKALA	1:500
		NR RYS.	35
Projektował: mgr inż. Maciej Chojnacki	Podpis:	STAN	Kwiecień 2017

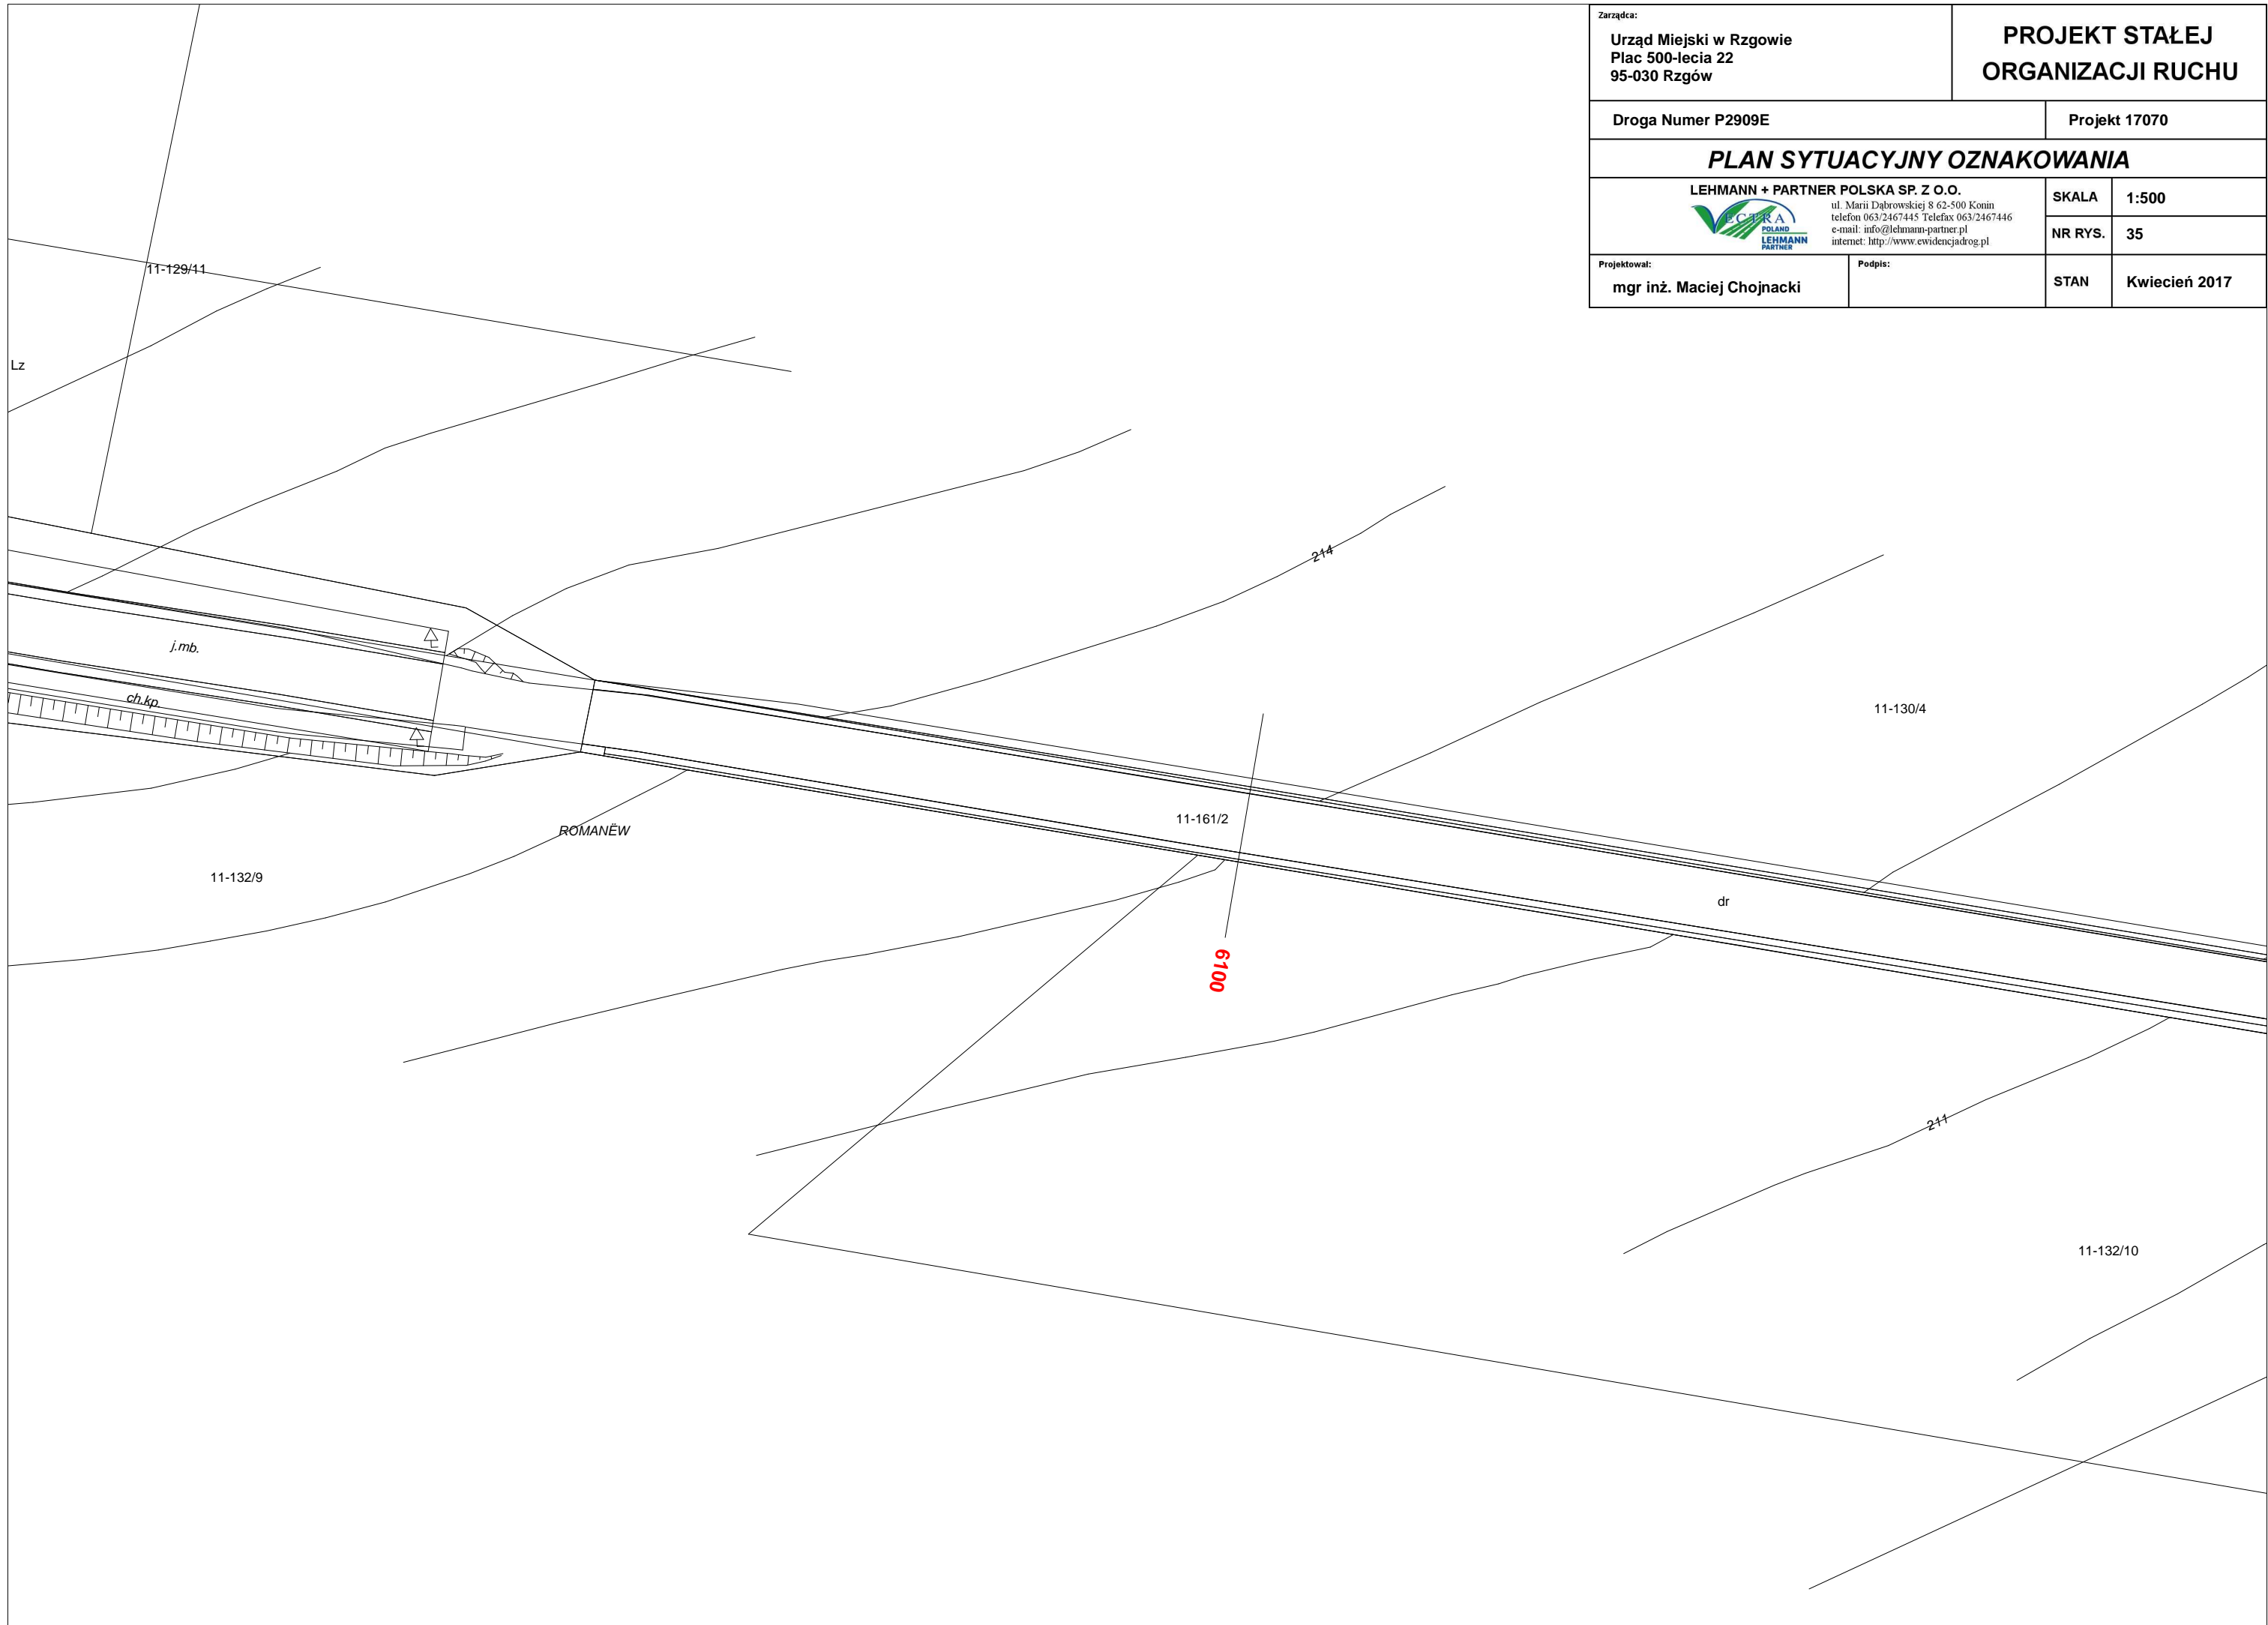

Zarządca: Urząd Miejski w Rzgowie Plac 500-lecia 22 95-030 Rzgów		PROJEKT STAŁEJ ORGANIZACJI RUCHU	
Droga Numer P2909E		Projekt 17070	
PLAN SYTUACYJNY OZNAKOWANIA			
LEHMANN + PARTNER POLSKA SP. Z O.O.  ul. Marii Dąbrowskiej 8 62-500 Konin telefon 063/2467445 Telefax 063/2467446 e-mail: info@lehmanna-partner.pl internet: http://www.ewidencjadrog.pl		SKALA	1:500
Projektował: mgr inż. Maciej Chojnacki		NR RYS.	36
Podpis:		STAN	Kwiecień 2017

