



Urząd Miejski w Rzgowie Plac 500-lecia 22 95-030 Rzgów		PROJEKT STAŁEJ ORGANIZACJI RUCHU	
PLAN SYTUACYJNY OZNAKOWANIA			
Rzgów - ul. Polna			
LEHMANN + PARTNER POLSKA SP. Z O. O. 		SKALA 1 : 500	1 : 500
ul. Marii Dąbrowskiej 8 62 - 500 Konin telefon 063/2467445 Telefax 063/2467446 e - mail: info@lehmann-partner.pl internet: http://www.pomiarydrogowe.pl		NR RYS. 02	02
Projektował mgr inż. Maciej Chojnacki	Podpis	STAN Sierpień 2019	Sierpień 2019

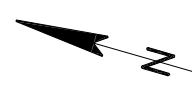

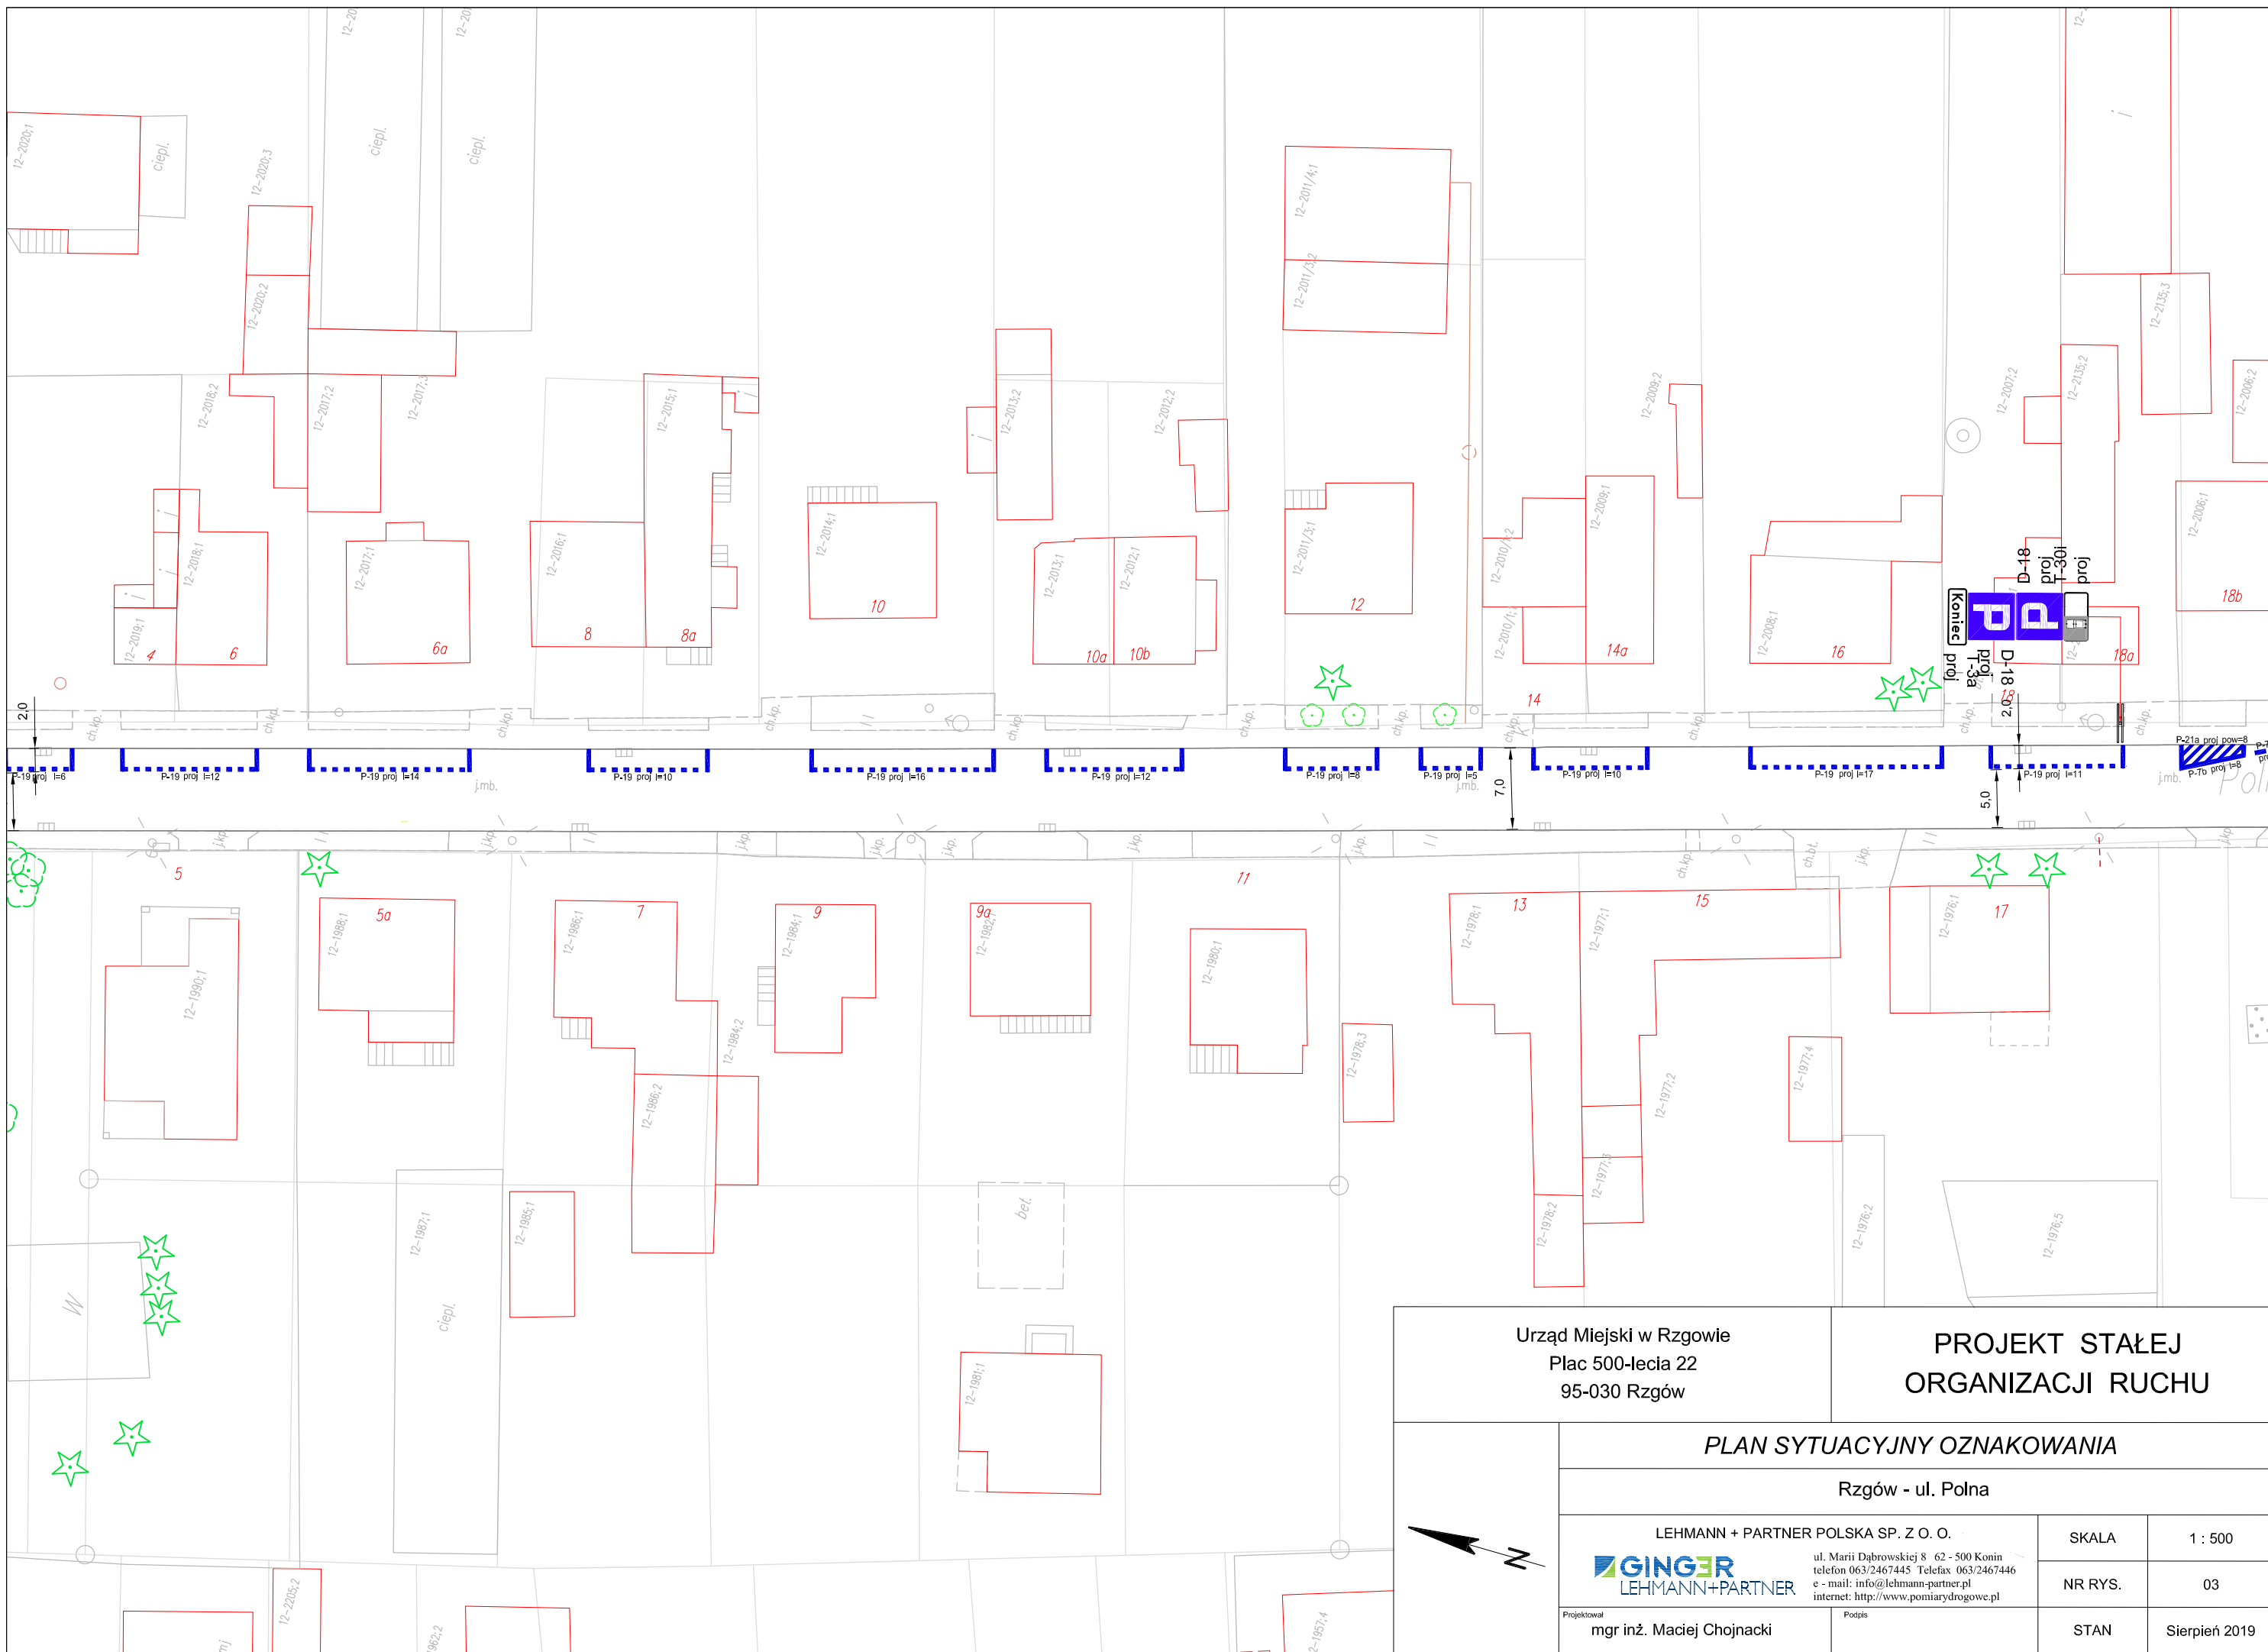

Urząd Miejski w Rzgowie
Plac 500-lecia 22
95-030 Rzgów


PROJEKT STAŁEJ
ORGANIZACJI RUCHU

PLAN SYTUACYJNY OZNAKOWANIA

Rzgów - ul. Polna

LEHMANN + PARTNER POLSKA SP. Z O. O.		SKALA	1 : 500
Projekował GINGER LEHMANN+PARTNER mgr inż. Maciej Chojnacki	ul. Marii Dąbrowskiej 8 62-500 Konin telefon 063/2467445 Telefax 063/2467446 e - mail: info@lehmann-partner.pl internet: http://www.pomiarydrogowe.pl	NR RYS.	03
	Podpis	STAN	Sierpień 2019



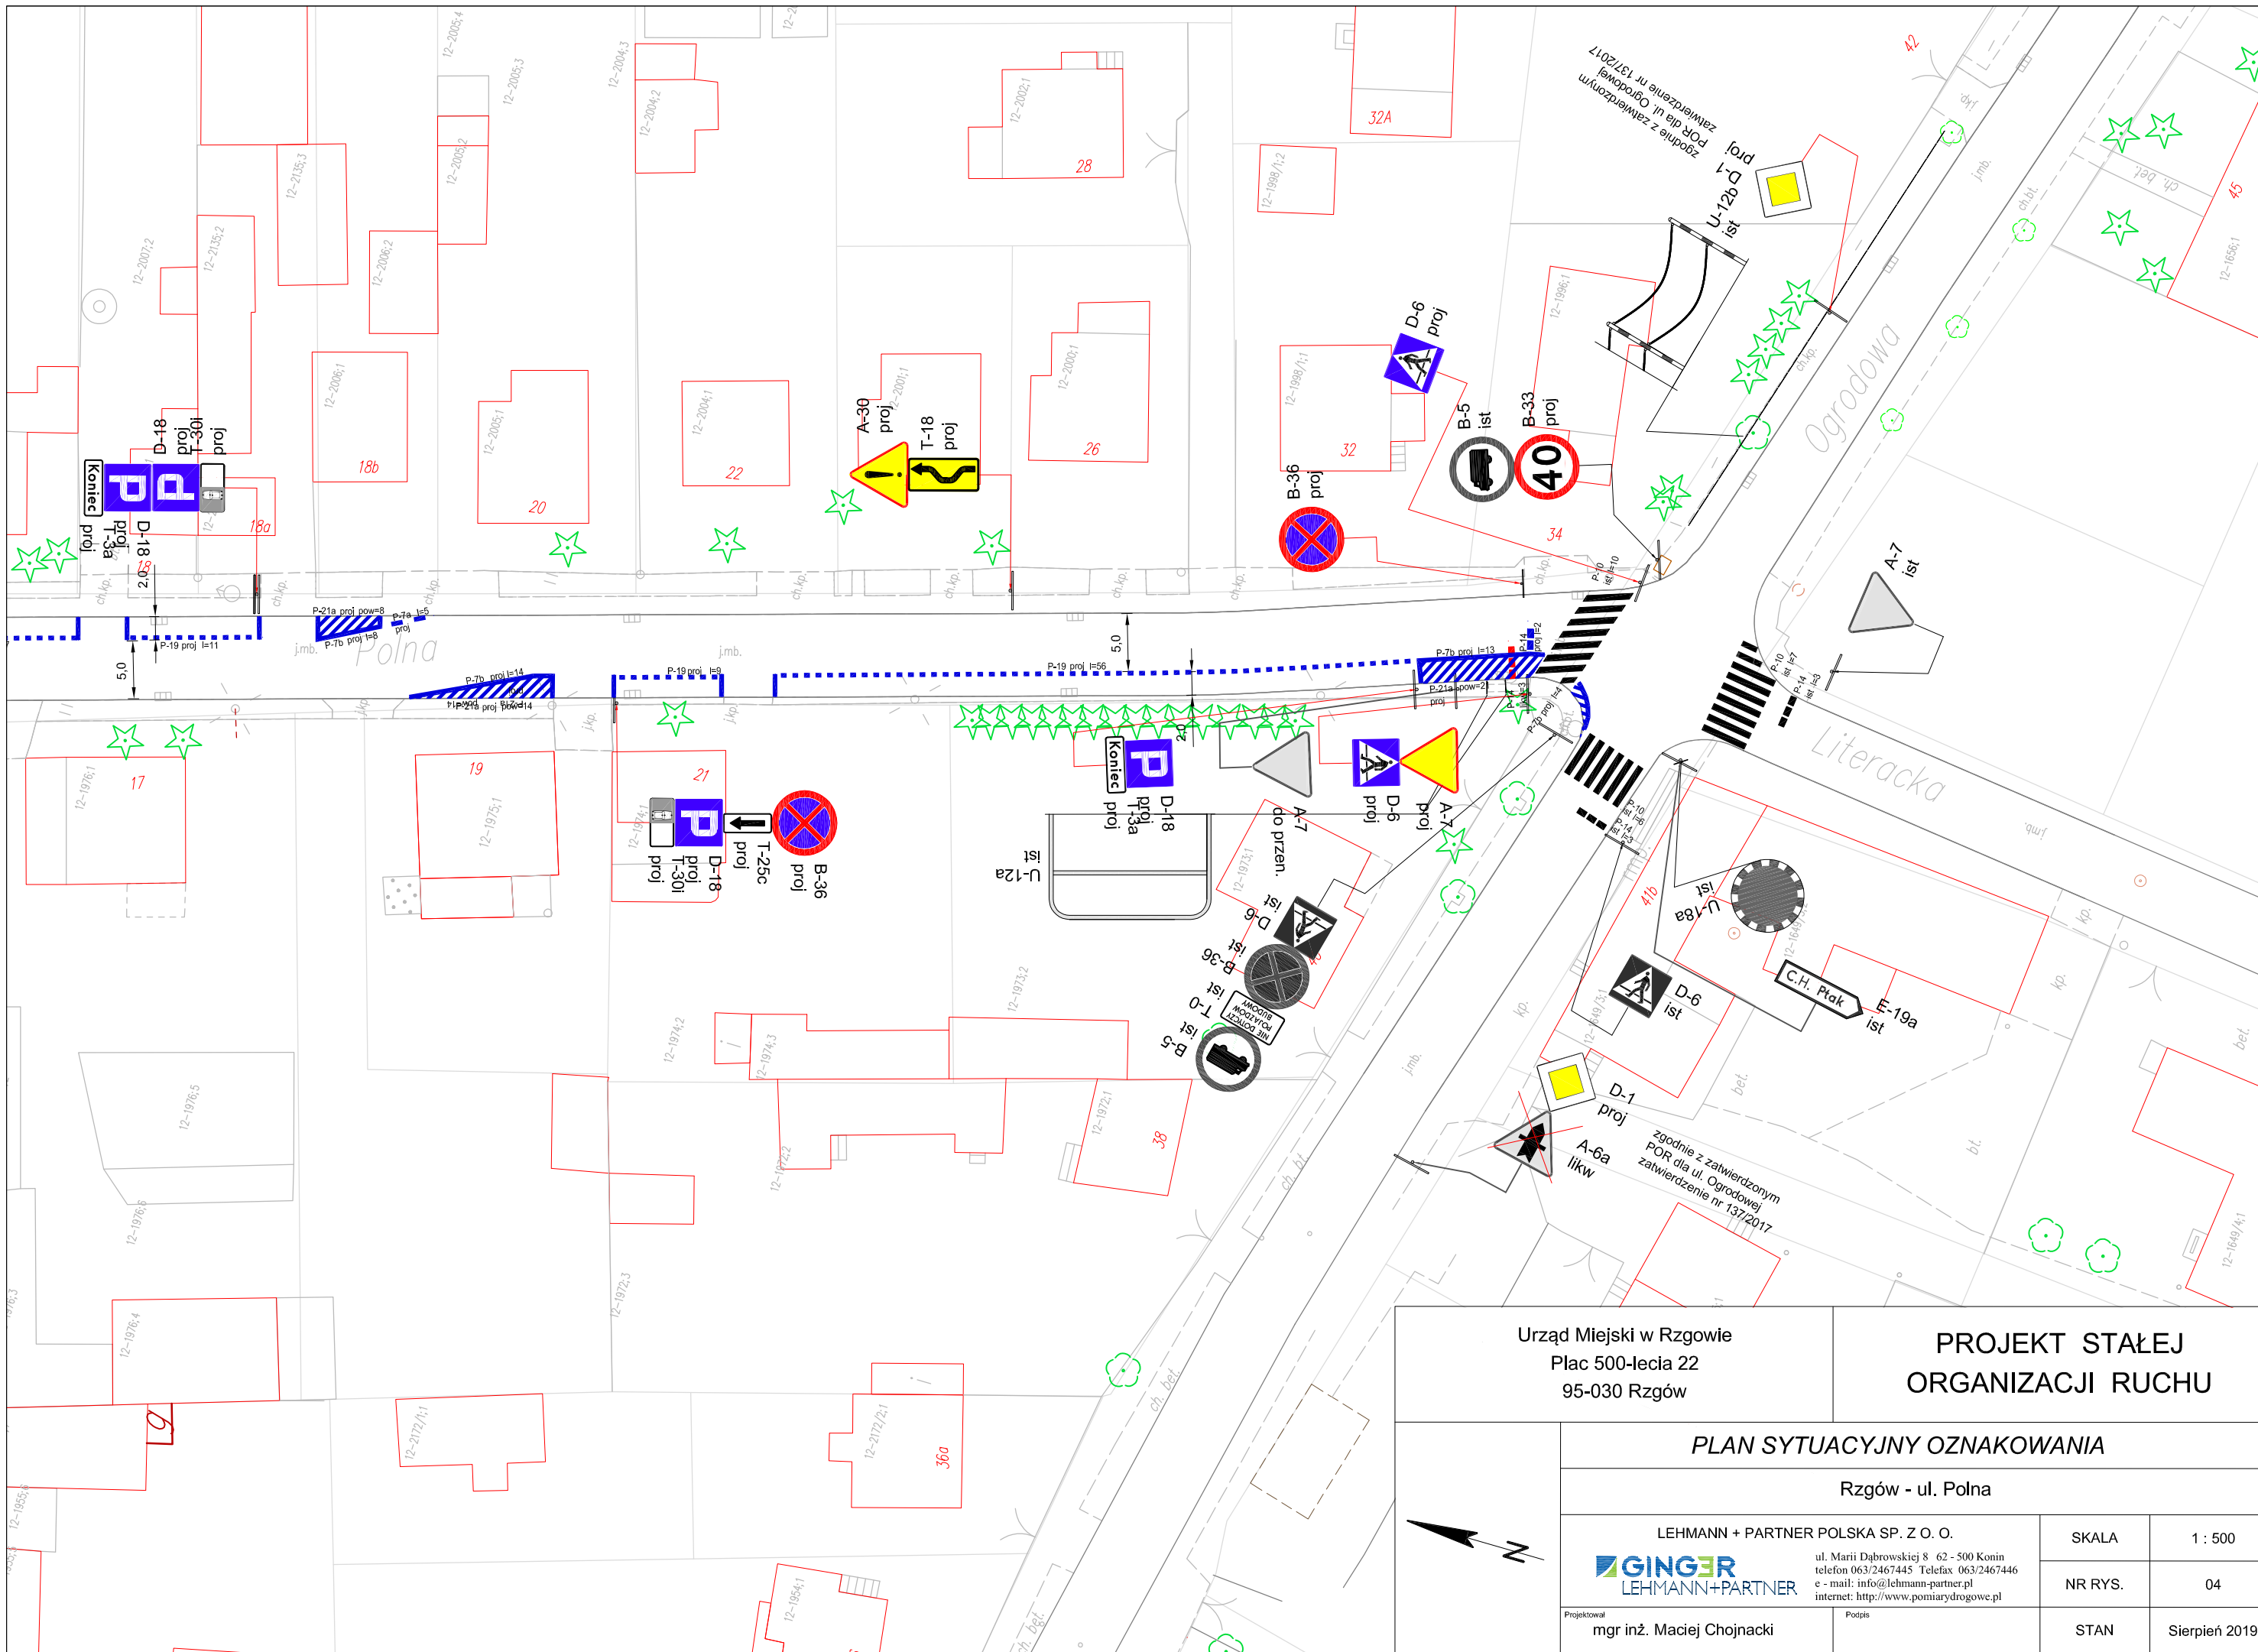

Urząd Miejski w Rzgowie Plac 500-lecia 22 95-030 Rzgów		PROJEKT STAŁEJ ORGANIZACJI RUCHU	
PLAN SYTUACYJNY OZNAKOWANIA			
Rzgów - ul. Polna			
LEHMANN + PARTNER POLSKA SP. Z O. O. 		SKALA	1 : 500
		NR RYS.	04
Projektował mgr inż. Maciej Chojnacki	Podpis zgodnie z zatwierdzonym POR dla ul. Ogrodowej zatwierdzenie nr 137/2017		
		STAN	Sierpień 2019